




Detail A: Notausgang Schlosserarbeiten | M 1:20

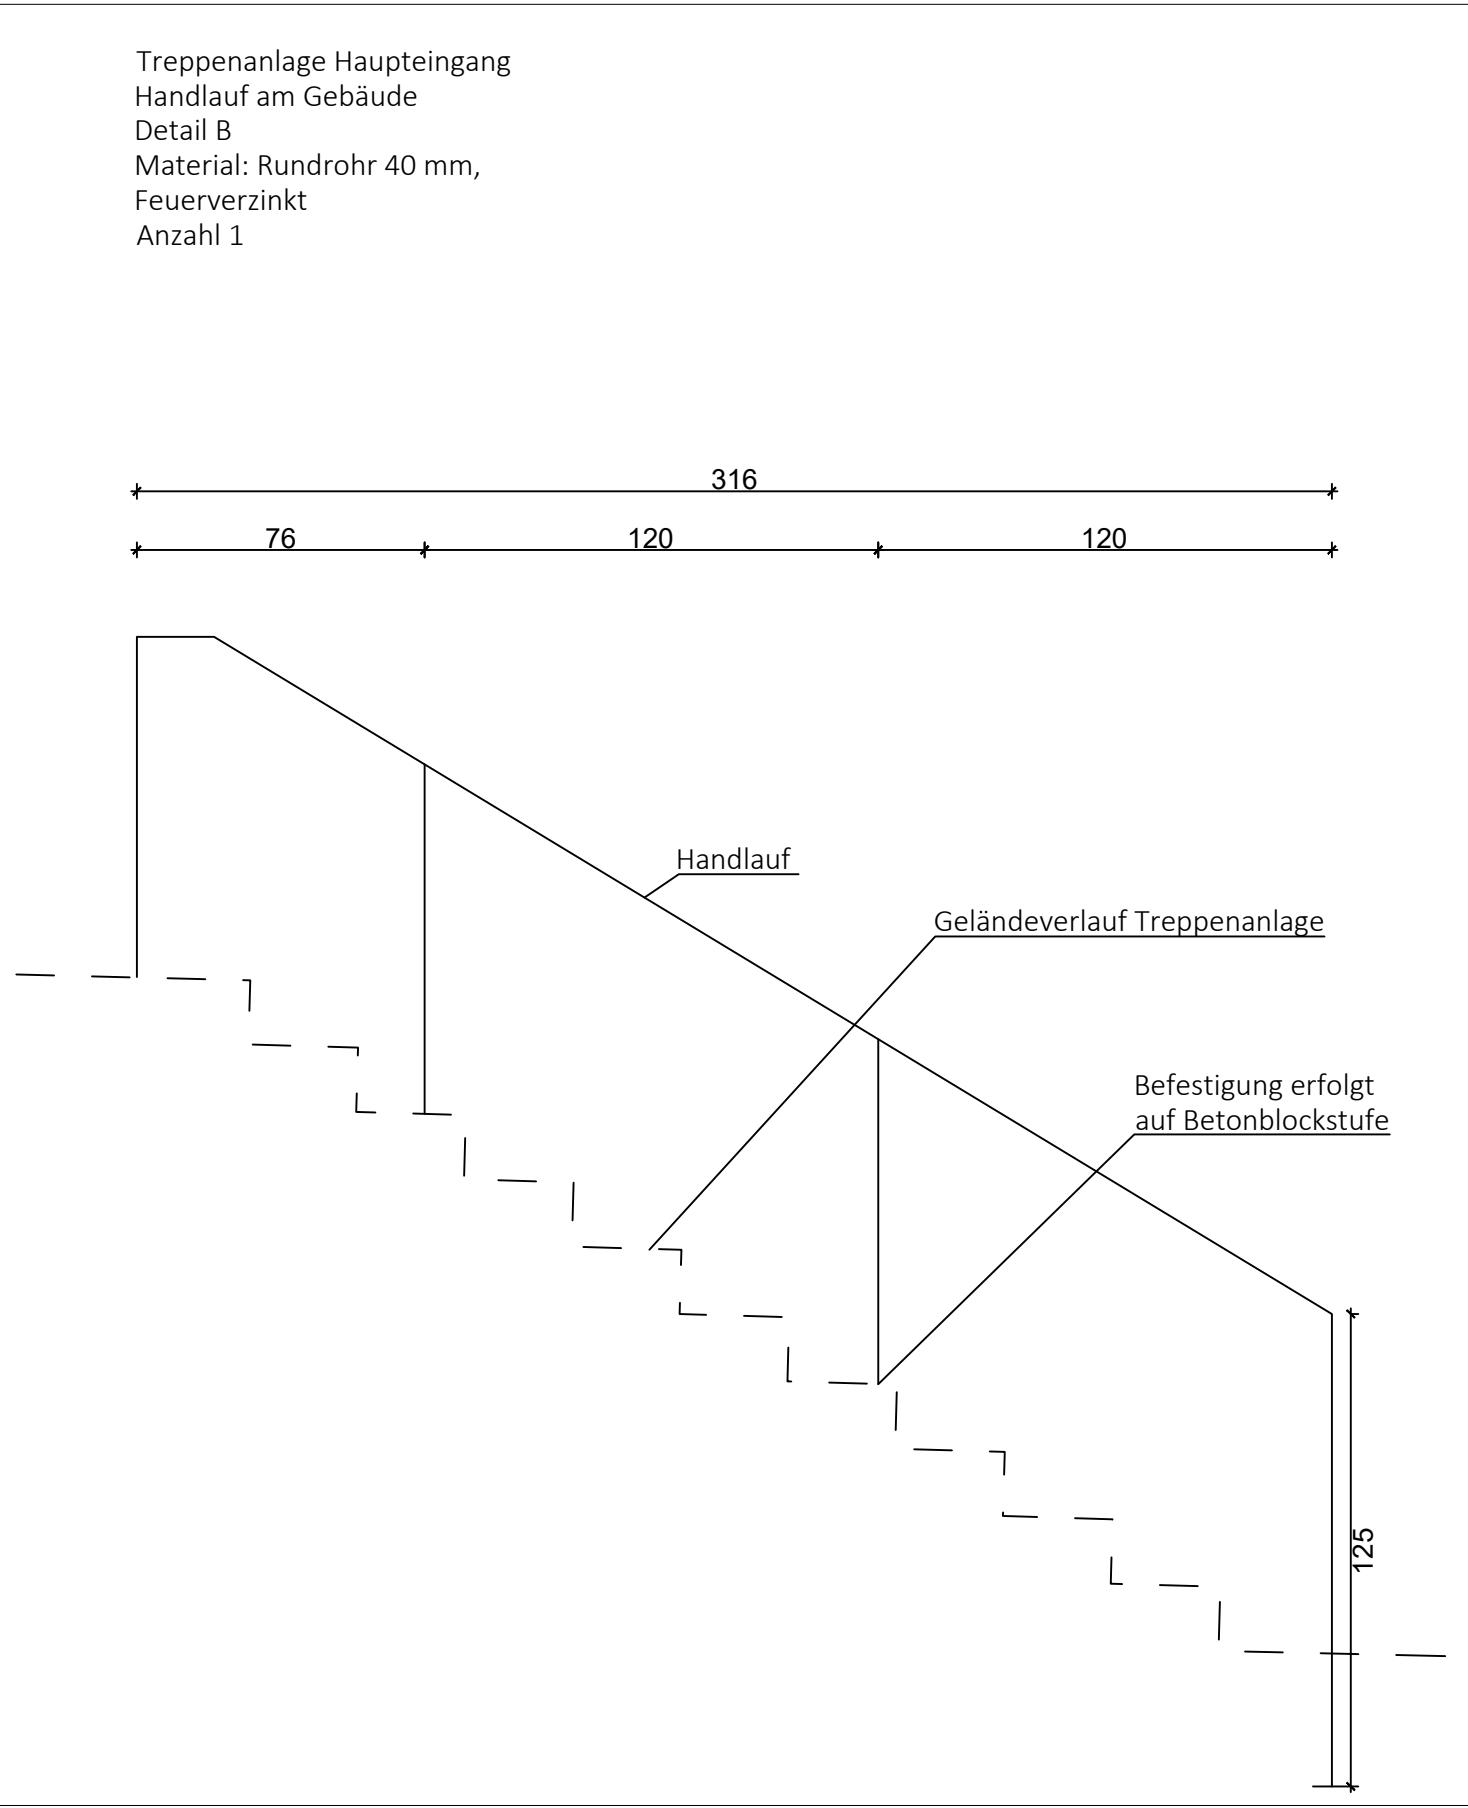


Detail B: Haupteingang Handlauf Fassade Schlosserarbeiten | M 1:20

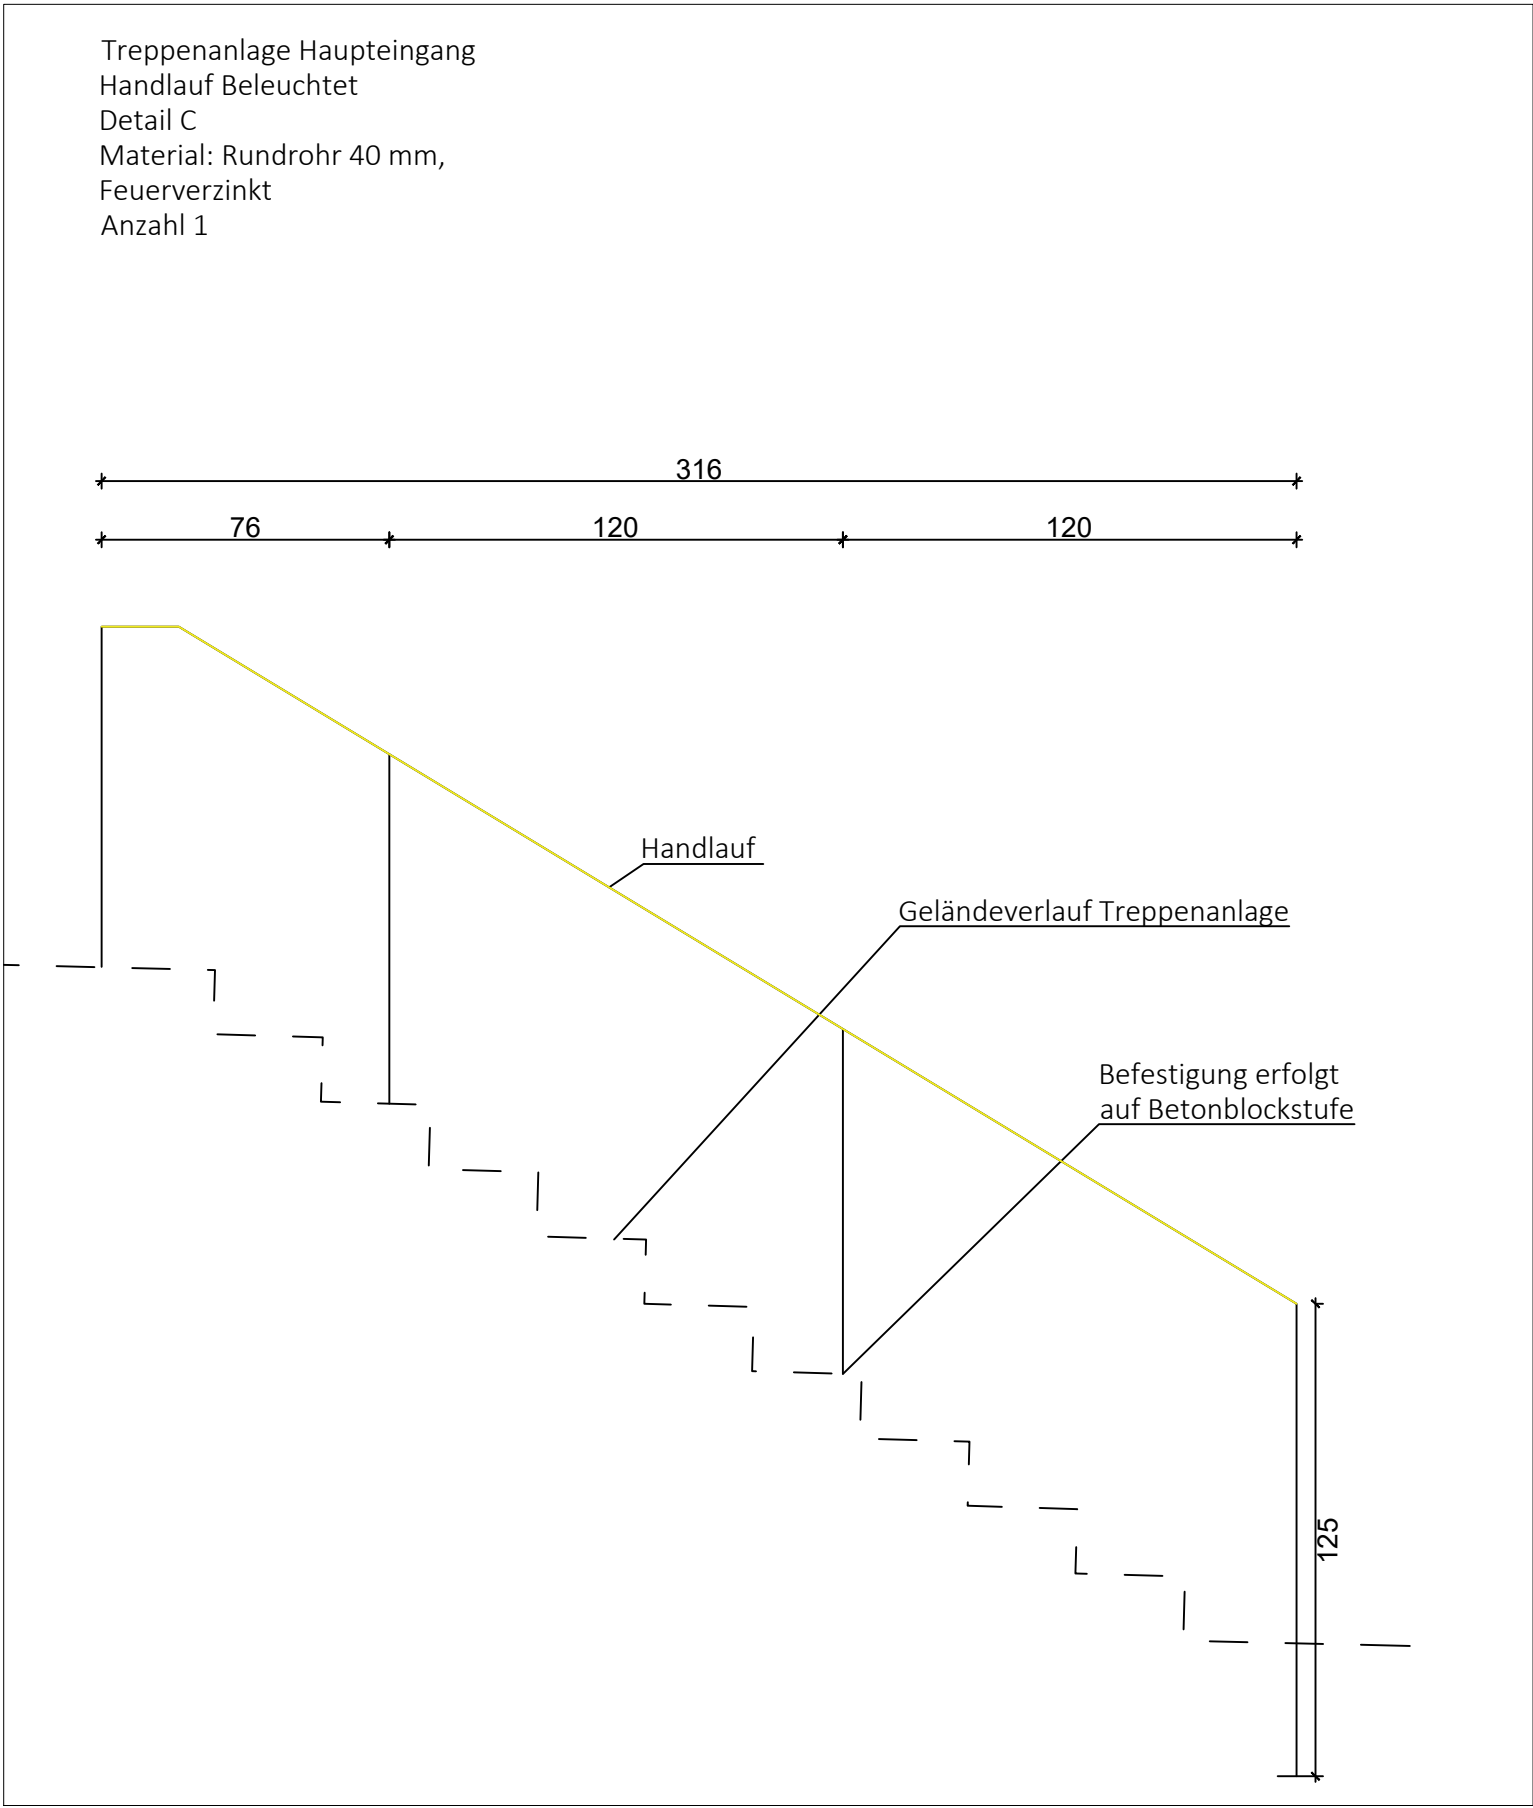

Detail C: Haupteingang Beleuchteter Handlauf Schlosserarbeiten | M 1:20

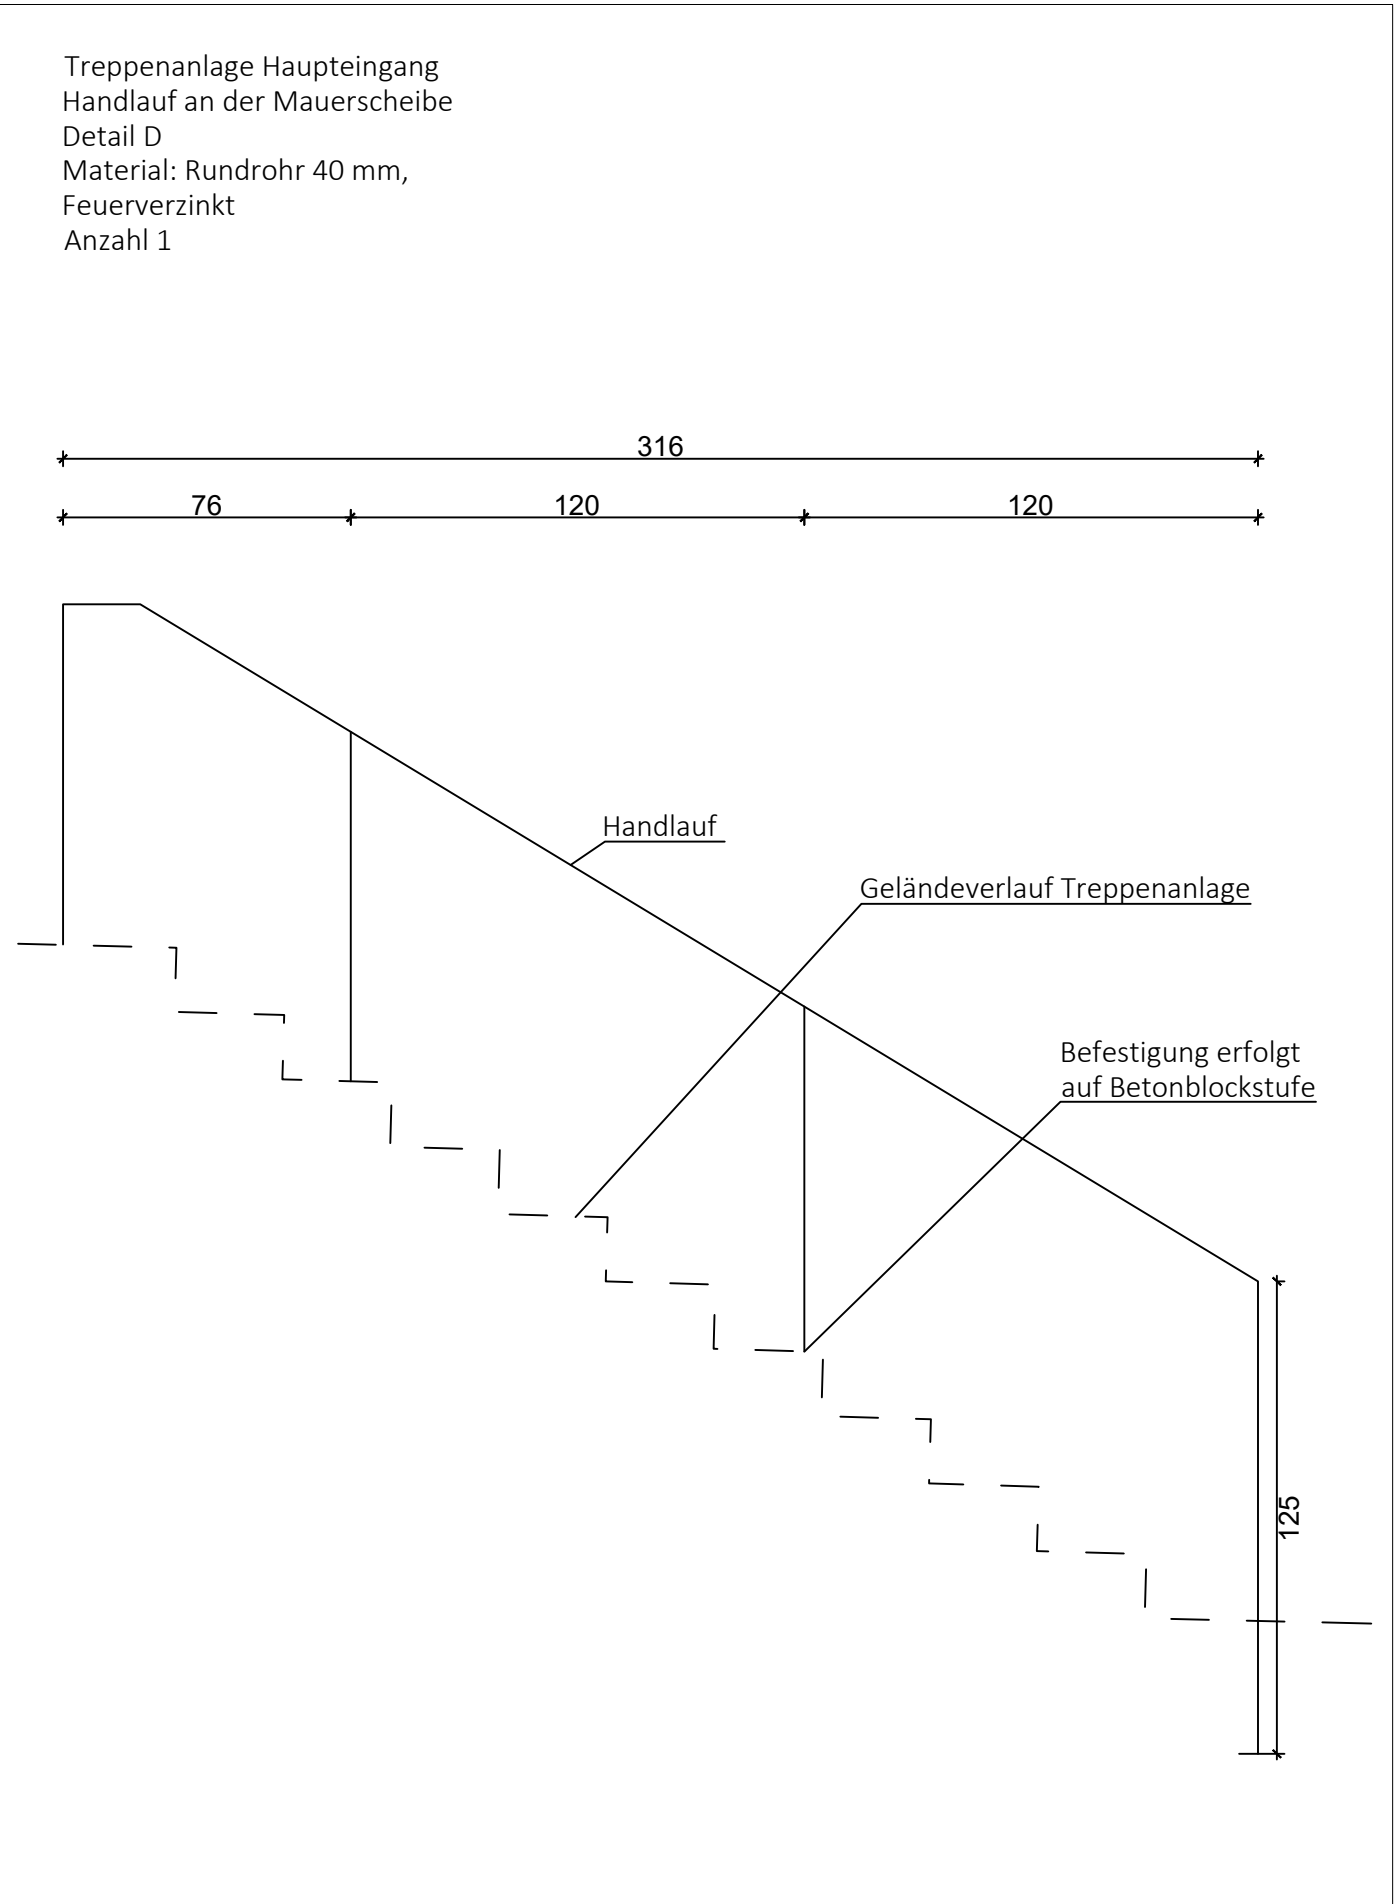

Detail D: Haupteingang Handlauf Mauer Scheibe Schlosserarbeiten | M 1:20

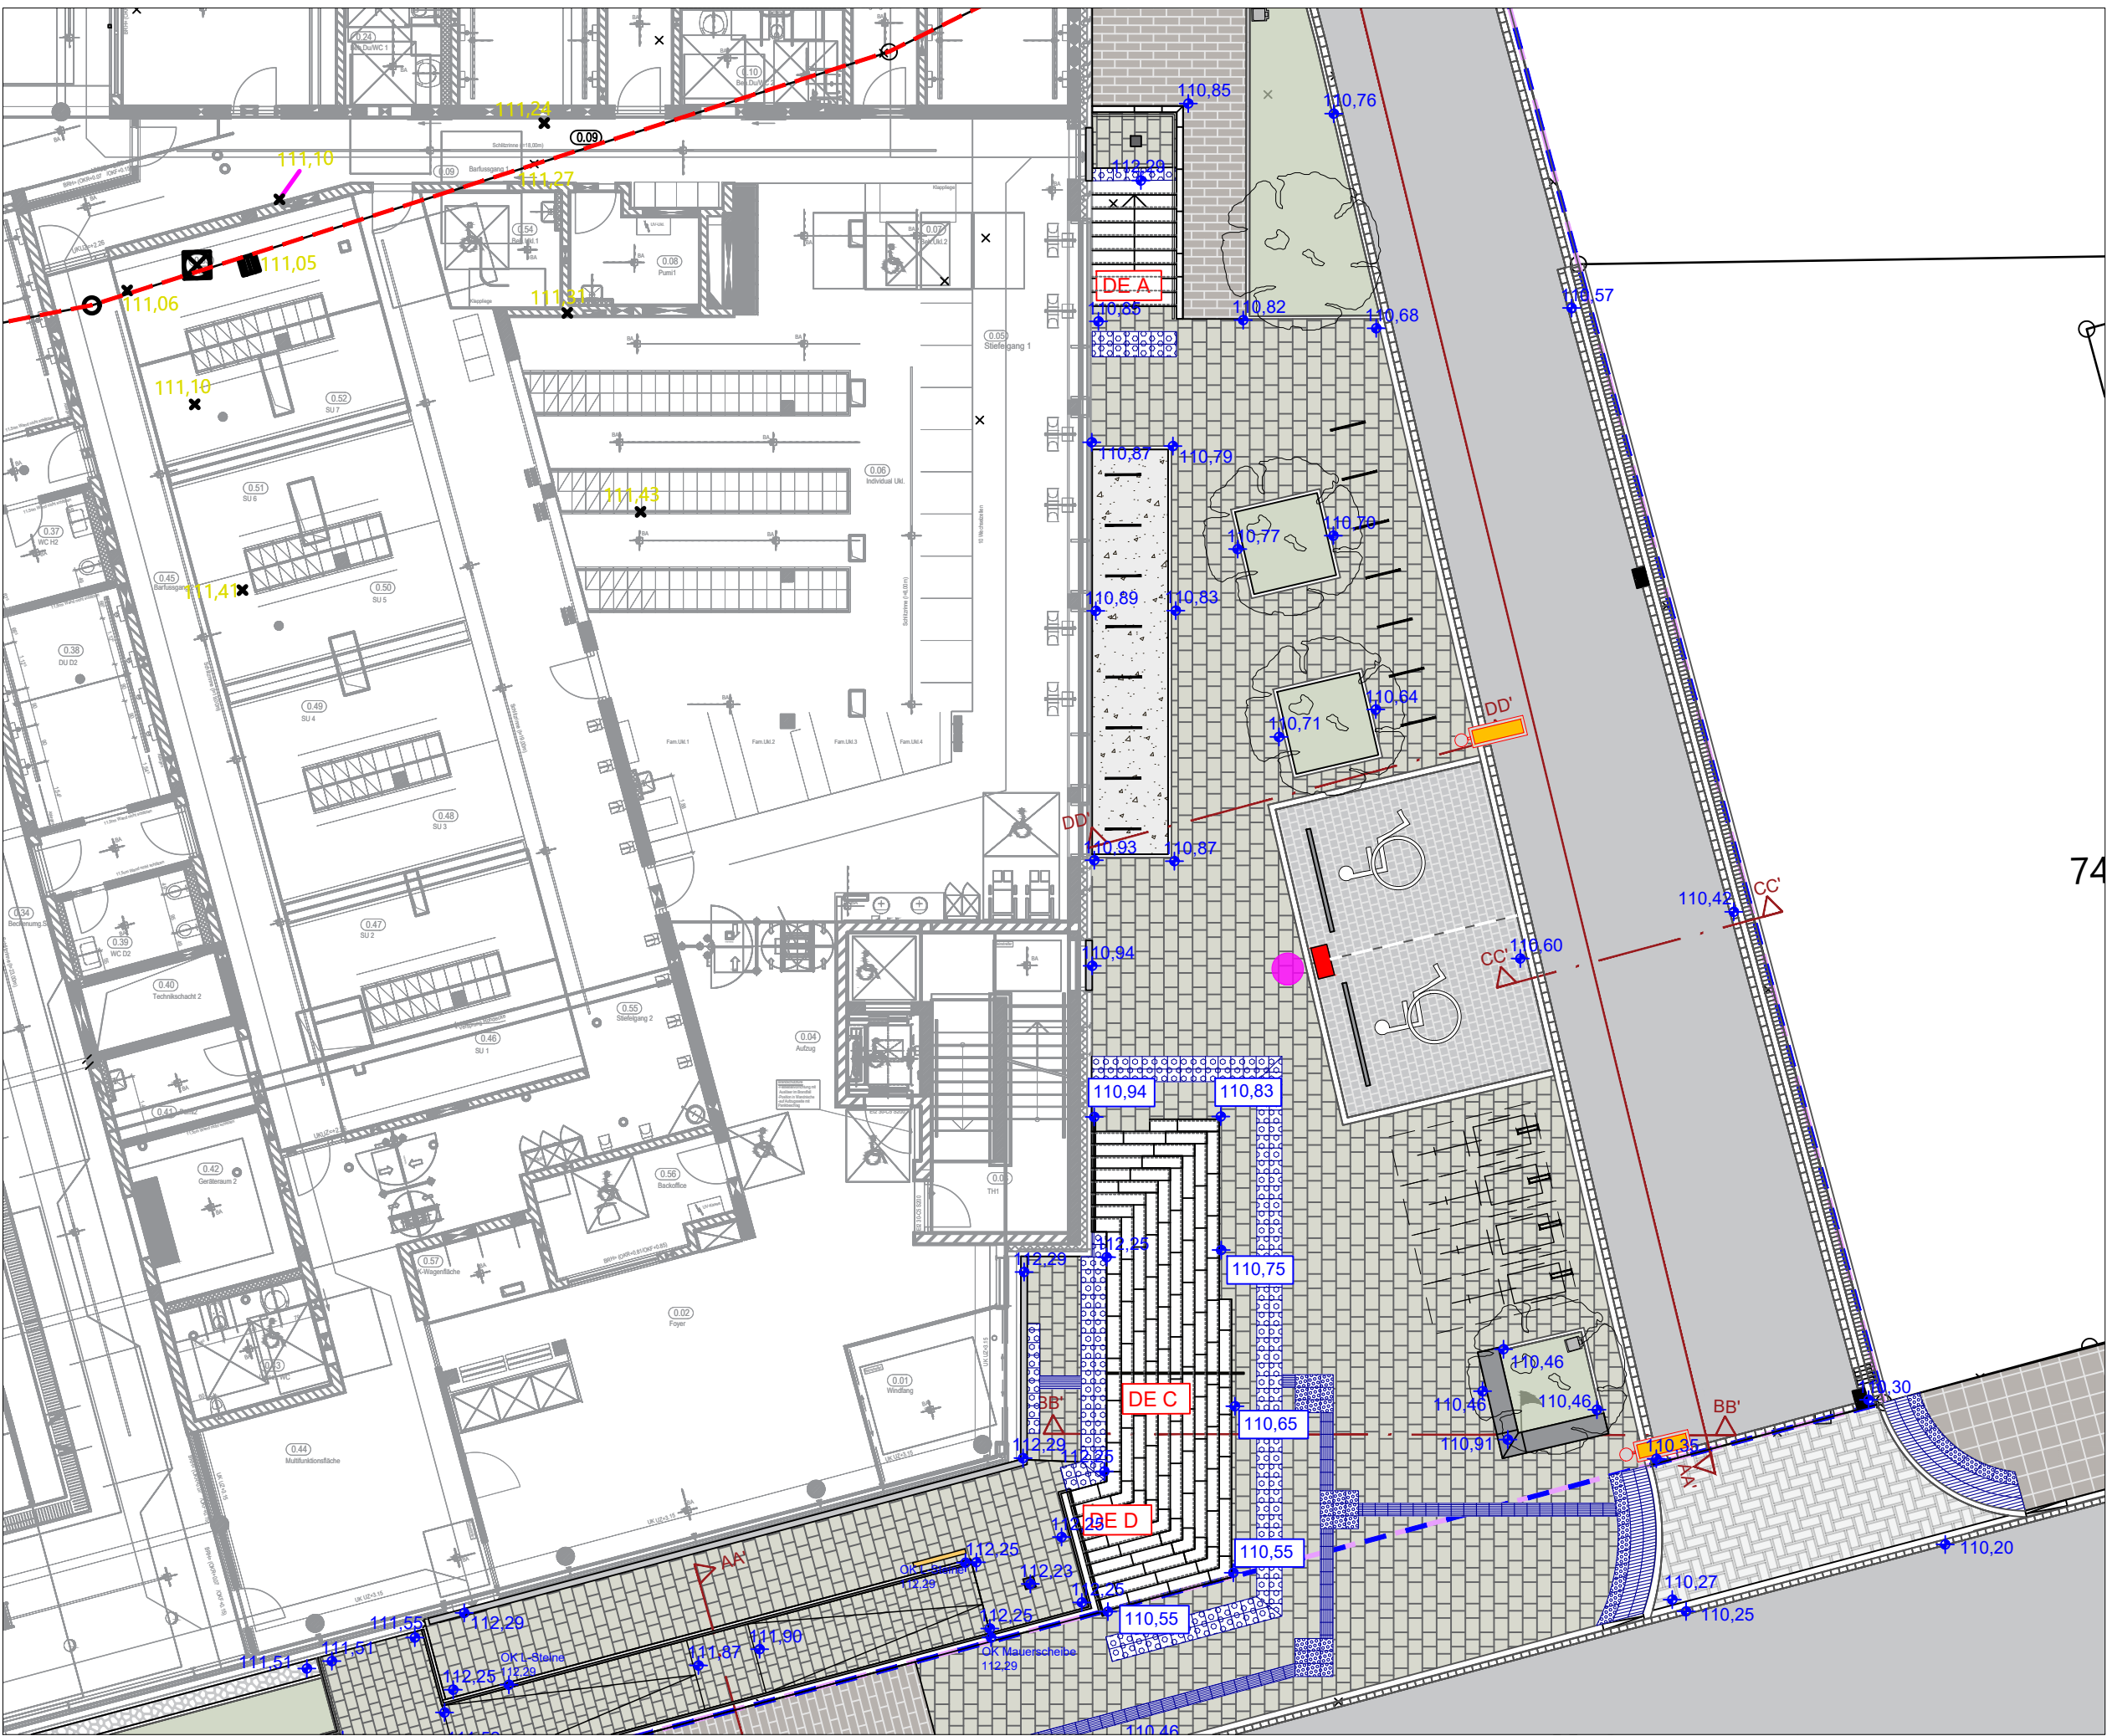

Verortung Detail A - D | M 1:150

INDEX	DATUM	NAME	ÄNDERUNGSVERMERK		

Hinweis:
Alle Maße und Höhen sind vom Unternehmer sorgfältig auf das Projekt zu übertragen und bei der Ausführung auf Richtigkeit zu überprüfen!
Eventuelle Unstimmigkeiten jeder Art sind mit der BÜ abzustimmen!

Ausführungsplanung					
PROJEKT					
Neubau Hallenbad Witten-Annen					
Märkische Straße 11					
58453 Witten					
BAUHERR					
Stadtwerke Witten-Annen					
Westfalenstraße 18-20					
58455 Witten					
LANDSCHAFTSARCHITEKT					

ZEICHNUNG					
Außenanlagen					
Lageplan A Detail A - D Schlosserarbeiten					

BLATTGRÖSSE		GEZEICHNET		PROJEKTLEITUNG		DATUM		MASSSTAB		INDEX	
DIN A 0						10.04.2026		1:10/20/50		0	
UNTERSCHRIFT ARCHITEKT:				UNTERSCHRIFT BAUHERR:				ZEICHNUNGSNR.			
								AU_LPA_DE A - D			