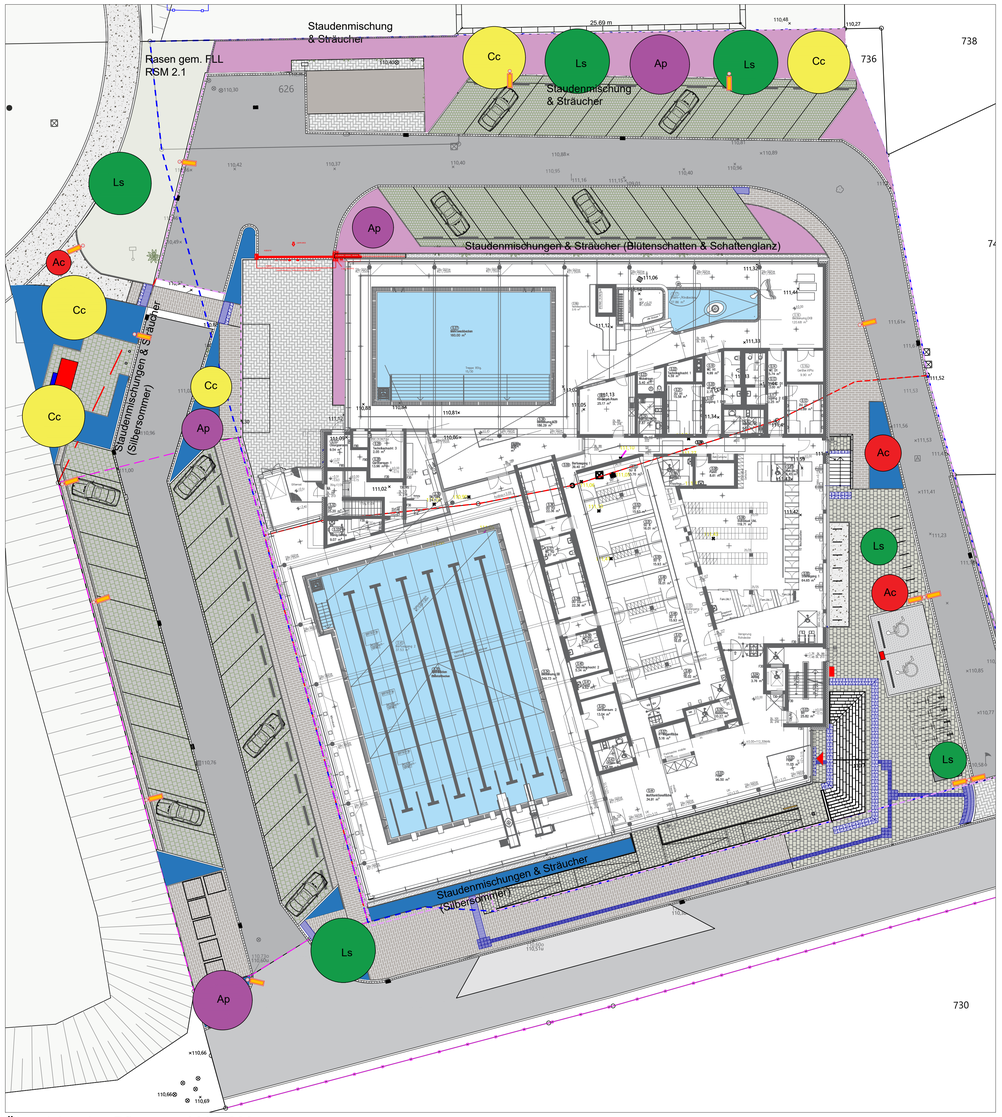

Übersichtsplan Pflanzung | M 1:200

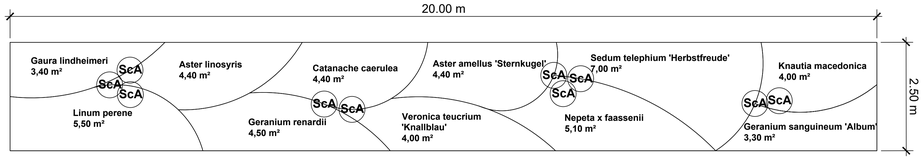

Auflistung für 50 m²

Aster amellus 'Sternkugel'	11 Pflanzen / m² = 4,40 m² x 11 Pflanzen = 49 Pflanzen
Aster linosyris	8 Pflanzen/m² = 4,40 m² x 8 Pflanzen = 36 Pflanzen
Catanache caerulea	9 Pflanzen/m² = 4,40 m² x 9 Pflanzen = 40 Pflanzen
Gaura lindheimeri	7 Pflanzen/m² = 3,40 m² x 7 Pflanzen = 24 Pflanzen
Geranium renardii	11 Pflanzen/m² = 4,50 m² x 11 Pflanzen = 50 Pflanzen
Geranium sanguineum 'Album'	9 Pflanzen/m² = 3,30 m² x 9 Pflanzen = 30 Pflanzen
Knautia macedonica	7 Pflanzen/m² = 4,00 m² x 7 Pflanzen = 28 Pflanzen
Linum perenne	11 Pflanzen/m² = 5,50 m² x 11 Pflanzen = 61 Pflanzen
Nepeta x faassenii	9 Pflanzen/m² = 5,10 m² x 9 Pflanzen = 46 Pflanzen
Sedum telephium 'Herbstfreude'	7 Pflanzen/m² = 7,00 m² x 7 Pflanzen = 49 Pflanzen
Veronica teucrium 'Knallblau'	11 Pflanzen/m² = 4,00 m² x 11 Pflanzen = 44 Pflanzen
Stipa calamagrostis 'Algäu' (ScA)	10 Pflanzen

Auflistung für 216 m² (Blauer Markierter Bereich)

Aster amellus 'Sternkugel'	49 Pflanzen x 2,16 = 106 Pflanzen
Aster linosyris	36 Pflanzen x 2,16 = 78 Pflanzen
Catanache caerulea	40 Pflanzen x 2,16 = 87 Pflanzen
Gaura lindheimeri	24 Pflanzen x 2,16 = 52 Pflanzen
Geranium renardii	50 Pflanzen x 2,16 = 108 Pflanzen
Geranium sanguineum 'Album'	30 Pflanzen x 2,16 = 65 Pflanzen
Knautia macedonica	28 Pflanzen x 2,16 = 61 Pflanzen
Linum perenne	61 Pflanzen x 2,16 = 132 Pflanzen
Nepeta x faassenii	46 Pflanzen x 2,16 = 100 Pflanzen
Sedum telephium 'Herbstfreude'	49 Pflanzen x 2,16 = 106 Pflanzen
Veronica teucrium 'Knallblau'	44 Pflanzen x 2,16 = 66 Pflanzen
Stipa calamagrostis 'Algäu' (ScA)	12 Pflanzen x 2,16 = 26 Pflanzen

Gesamte Pflanzfläche 216 m²

Pflanzschema Parkplatz | M 1:50

Legende

Vegetationsflächen

- Ac — Acer campestre 'Elsrijk' Feldahorn
- Ap — Acer platanoides 'Emerald Queen' Spitzahorn
- Cc — Corylus colurna Baumhasel
- Ls — Liquidambar styraciflua Amberbaum
- Baum Bestand
- Staudenmischung Haupteingang / Rampe
- Staudenmischung Parkplatz
- Rasen nach FLL RSM 2.1
- Baugrenze
- Grundstücksgrenze
- Abgrenzung Fläche A

Ac	Acer campestre 'Elsrijk' = Feldahorn	1 Baum / Symbol = 1 Baum x 3 Symbole = 3 Bäume
Ap	Acer platanoides 'Emerald Queen' = Spitzahorn	1 Baum / Symbol = 1 Baum x 4 Symbole = 4 Bäume
Cc	Corylus colurna = Baumhasel	1 Baum / Symbol = 1 Baum x 5 Symbole = 5 Bäume
Ls	Liquidambar styraciflua = Amberbaum	1 Baum / Symbol = 1 Baum x 6 Symbole = 6 Bäume

Baumliste | M 1:100

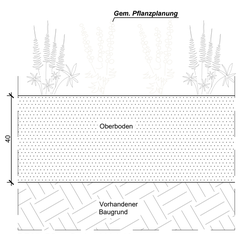

DE07: Pflanzfläche | M 1:10

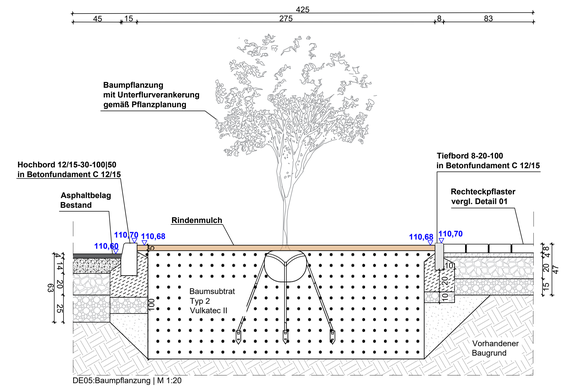

DE05:Baumpflanzung | M 1:20

Übersichtsplan Pflanzung | M 1:200

DE07: Pflanzfläche | M 1:10

DE05: Baumpflanzung | M 1:20

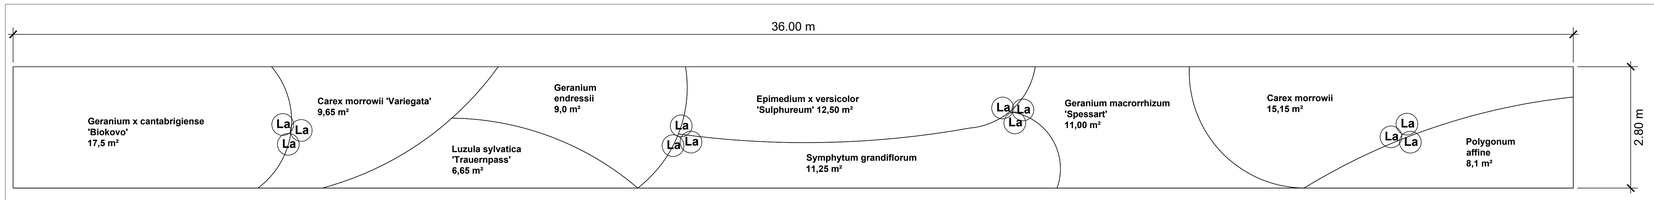

Auflistung für 100 m²

Carex morrowii	8 Pflanzen / m² = 15,15 m² x 8 Pflanzen = 122 Pflanzen
Carex morrowii 'Variegata'	8 Pflanzen/m² = 9,65 m² x 8 Pflanzen = 78 Pfanzen
Epimedium x versicolor 'Sulphureum'	10 Pflanzen/m² = 12,50 m² x 10 Pflanzen = 125 Pflanzen
Geranium endressii	8 Pflanzen/m² = 9,00 m² x 8 Pflanzen = 72 Pflanzen
Geranium macrorrhizum 'Spessart'	8 Pflanzen / m² = 11,00 m² x 8 Pflanzen = 88 Pflanzen
Geranium x cantabrigiense 'Biokovo'	8 Pflanzen / m² = 17,50 m² x 8 Pflanzen = 140 Pflanzen
Luzula sylvatica 'Trauernpass'	8 Pflanzen / m² = 6,65 m² x 8 Pflanzen = 54 Pflanzen
Polygonum (Bistorta) affine	10 Pflanzen / m²= 8,10 m² x 10 Pflanzen = 81 Pflanzen
Symphytum grandiflorum	8 Pflanzen / m² = 11,25 m² x 8 Pflanzen = 90 Pflanzen
Lavandula angustifolia "Hidcote Blue" (La)	12 Pflanzen

Auflistung für 309 m² (Rosa Markierter Bereich)

Carex morrowii	122 Pflanzen x 3,09 = 377 Pflanzen
Carex morrowii 'Variegata'	78 Pflanzen x 3,09 = 242 Pflanzen
Epimedium x versicolor 'Sulphureum'	125 Pflanzen x 3,09 = 387 Pflanzen
Geranium endressii	72 Pflanzen x 3,09 = 223 Pflanzen
Geranium macrorrhizum 'Spessart'	88 Pflanzen x 3,09 = 272 Pflanzen
Geranium x cantabrigiense 'Biokovo'	140 Pflanzen x 3,09 = 433 Pflanzen
Luzula sylvatica "Trauernpass'	54 Pflanzen x 3,09 = 167 Pflanzen
Polygonum (Bistorta) affine	81 Pflanzen x 3,09 = 251 Pflanzen
Symphytum grandiflorum	90 Pflanzen x 3,09 = 279 Pflanzen
Lavandula angustifolia "Hidcote Blue" (La)	12 Pflanzen x 3,09 = 38 Pflanzen

Gesamte Pflanzfläche 309 m²

Pflanzschema Parkplatz | M 1:50

INDEX	DATUM	NAME	ÄNDERUNGSVERMERK

Ausführungsplanung

PROJEKT: Neubau Hallenbad Witten-Annen
Märkische Straße 11
58453 Witten

BAUHERR: Stadtwerke Witten-Annen
Westfalenstraße 18-20
58455 Witten

LANDSCHAFTSARCHITEKT:

ZEICHNUNG: Außenanlagen
Pflanzplanung + Pflanzschema

BLATTGRÖSSE	GEZEICHNET	PROJEKTLEITUNG	DATUM	MASSTAB	INDEX
DIN A 0			10.04.2026	1:10/20/50/100/200	0

UNTERSCHRIFT ARCHITEKT: | UNTERSCHRIFT BAUHERR: | ZEICHNUNGSNR.: AU_PF+Sch