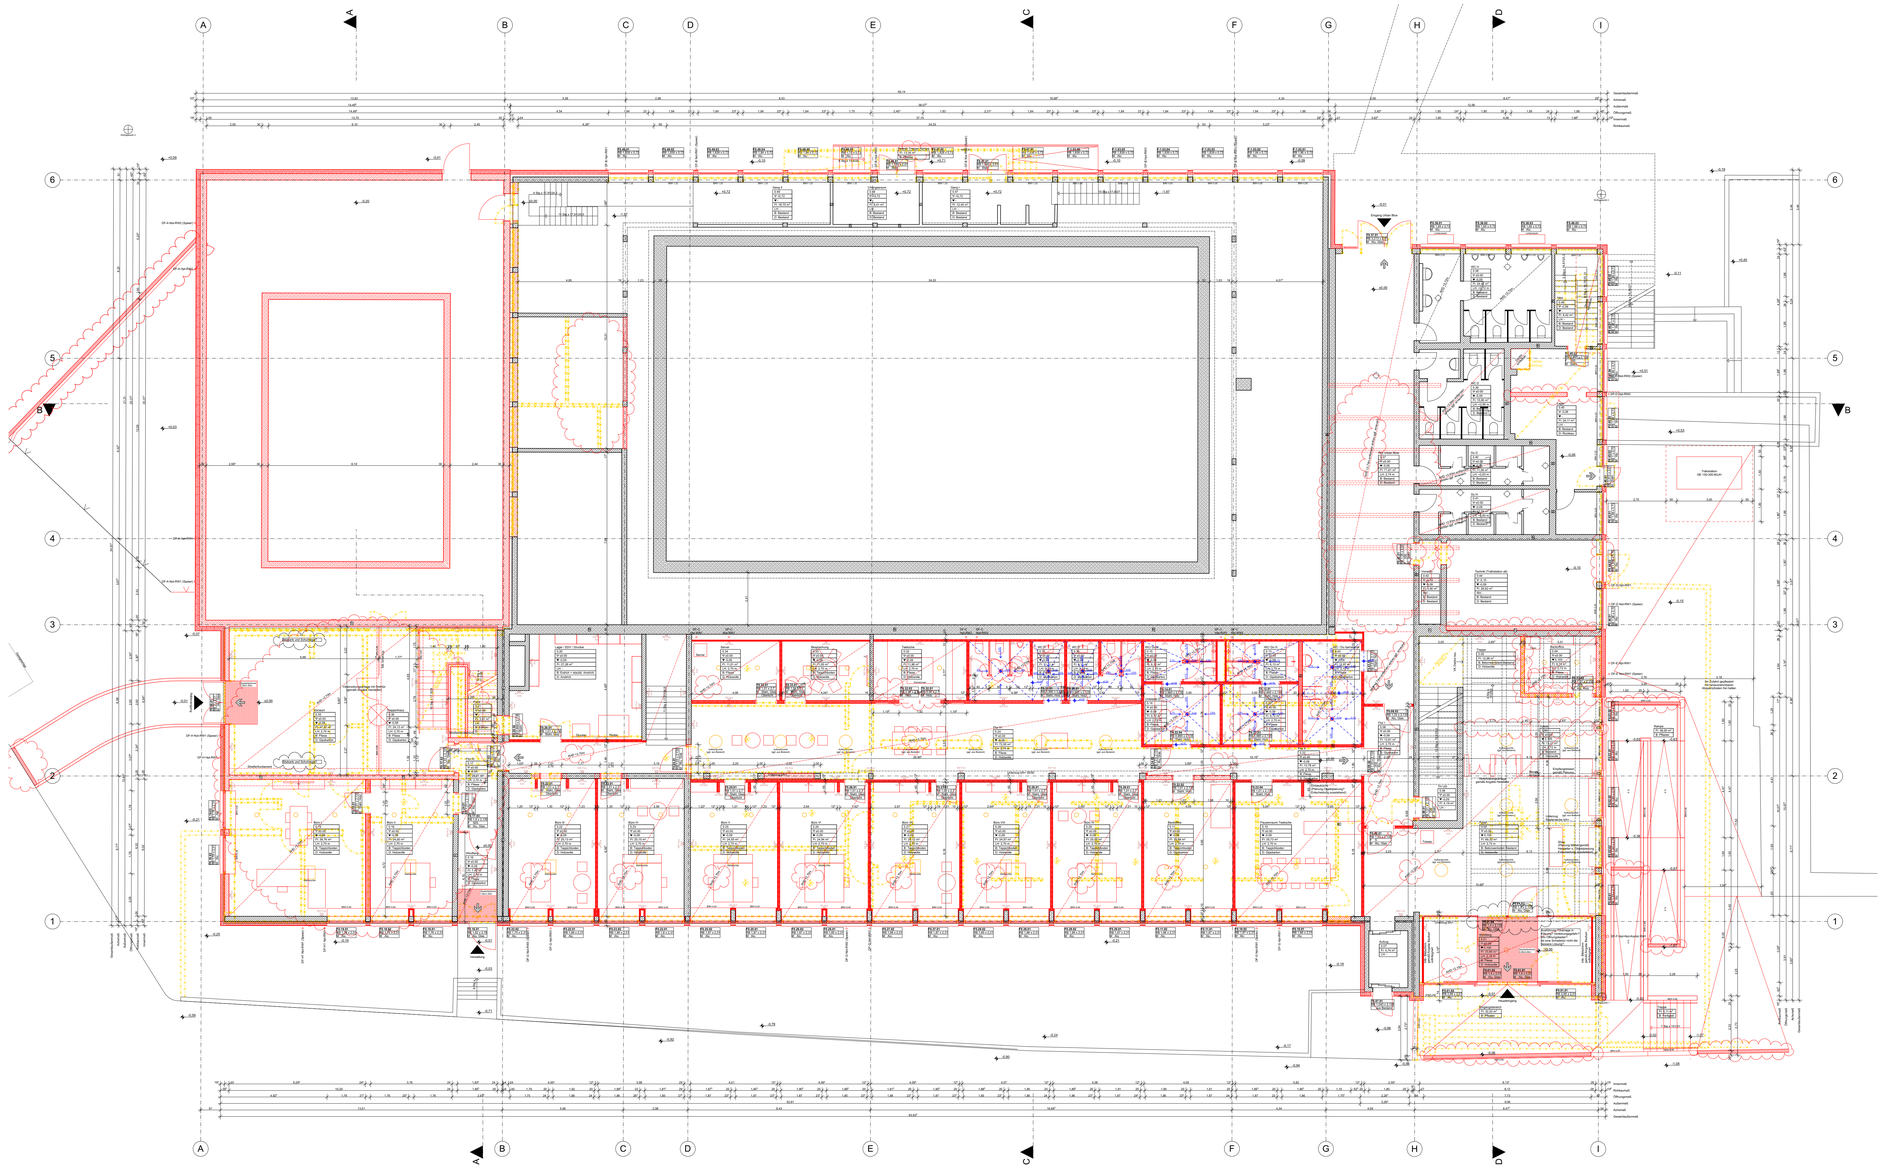

Schlitz,- Durchbruch- und Höhenangaben

BD - Bodendurchbruch	OKFF / OKRD	Höhenkote - Grundriss	Dachablauf
BPA - Bodenplattenaussparung	OKFF		Notablauf
BPD - Bodenplattendurchbruch	OKRD		
DD - Deckendurchbruch	UKRD		
WD - Wanddurchbruch	UKFD		
WN - Wandnische			
WS - Wandschlitz			

Legende

AD	abgehängte Decke	iBo	im Betrieb offen	SB 3	Sichtbeton Klasse 3
AK	Akustikverkleidung	KB	Kernbohrung		Schalungsstöße AF4
AN	Anstrich	LH	Lichte Höhe		(Fugenversatz max. 3 mm)
BE	Bodeneinlauf	M	Feuermelder	STG	Treppensteigungen
BMZ	Brandmeldezentrale	OK	Oberkante	Sto	Stahlbeton
BRH	Brüstungshöhe	OKFF	Oberkante Fertigfußboden	T30RS	feuerhemmende Tür
BT	Bodentank	OKFU	Oberkante Fundament	T30RS	feuerhemmende Tür
	Schalldämmmaß	OKRB	Oberkante Bodenplatte	UK	Unterkante
ELT UV	Elektrounterverteilung	OKRB	Oberkante Rohboden	UKBP	Unterkante Bodenplatte
F	Feuerlöscher	OKRD	Oberkante Rohdecke	UKFD	Unterkante Fertigdecke
REI 30	Brandschutzangaben	OKÜZ	Oberkante Überzug	UKFU	Unterkante Fundament
FL	Fliesen	OL	Oberlicht	UKRD	Unterkante Rohdecke
GK	Gipskartonwand	RD	Rohdecke	UKÜZ	Unterkante Überzug
HK	Heizkörper	RS	rauchdichte und selbstabschließende Tür	UKUZ	Unterkante Unterzug
		RWA	Rauch- und Wärmeabzug	UZ	Unterzug
				VK	Vorderkante

Vergabeeinheiten

VE 3.01 Rohbau	VE 3.08 Estrich	VE 4.01 Aufzug
VE 3.02 Gerüstbauarbeiten	VE 3.09 Maler- und Lackierarbeiten	VE 4.02 Blitzschutz
VE 3.03 Konstruktiver Holzbau	VE 3.10 Möbeltischler und Innentüren	VE 4.03 Lüftung Klima MSR
VE 3.04 Dachabdichtung	VE 3.11 Metallbau	VE 4.04 Elektro
VE 3.05 Fenster und Fassaden	VE 3.12 Bodenbeläge Bahnenware	VE 4.05 Brandmeldeanlage
VE 3.06 Putzarbeiten	VE 3.13 Bodenbeläge Foyer und Aula	VE 4.06 Sanitärinstallation
VE 3.07 Trockenbau	VE 3.14 Schlosser	VE 4.07 Heizung und MSR
	VE 3.15 WC-Trennwände	VE 5.01 Außenanlagen

Symbole

Trockenbau	Ansichtskante
Beton	Ansichtskante verdeckt unten/vorne
Betonfertigteil	Ansichtskante verdeckt oben/hinten
Mauerwerk KS	
Holz	Bodenablauf 1m breites, umlaufendes Gefälle (mind. 1%)
Ständerwand	
Ständerwand UK TGA, Beplankung Trockenbau	Bodentank gem. Angabe TGA
Glas	
Möbelwand	Überströmelement in Wandverkleidung gem. Angabe TGA
Ebene -2 (Fundamentplanung)	
Detailverweis DT_TR006 = YXZ_5_ARC_DT_TR_006_A_-	Überströmelement in Abhangdecke gem. Angabe TGA
Türstempel T FT RW.R Typ	Änderung seit letztem Index

Index	Datum	Änderung	Kürzel

Hinweise und Bemerkungen

Plancodierung

706_ 5 _ -- _GR _00 _107 _ _Grundriss Erdgeschoss Übersicht

Vorgabeeinheit	Leistungsart	Bauteilbezeichnung	Geschoss/ Ebene	fltl. Nr.	Index	Planinhalt
706	5	--	GR	00	107	Grundriss Erdgeschoss Übersicht

Projektnummer

LAN

Projekt

Teilerneuerung Hallenbad Langendreer
LAN
Eschweg 50
44892 Bochum

± 0,00 = +102,03 ü NHN

Gemarkung: Bochum, Langendreer
Flur: 8
Flurstücke: 1109

Bauherr

WasserWelten Bochum GmbH
Springorumallee 2 | 44795 Bochum
T 0234 54504100
E info@wasserwelten-bochum.de

Bauherrenfreigabe

Datum, Unterschrift

Projektsteuerung

assmann GmbH
Barooper Straße 237 | 44227 Dortmund
T 0231 754450
E 10-24047@assmanngruppe.com

Datum, Unterschrift

Architekt

Datum, Unterschrift

Planer / Gewerk	Leistungsphase
Objektplanung	Ausführungsplanung
Planart	**Bauteil**
Grundrisse 1:100	

Ebene / Bezug	Blattgröße	Maßstab
Grundriss Erdgeschoss Übersicht	A0	1:100

Nummer / Ausschnitt	Verfasser	Datum	Index
107	ava / AA	28.04.2026	