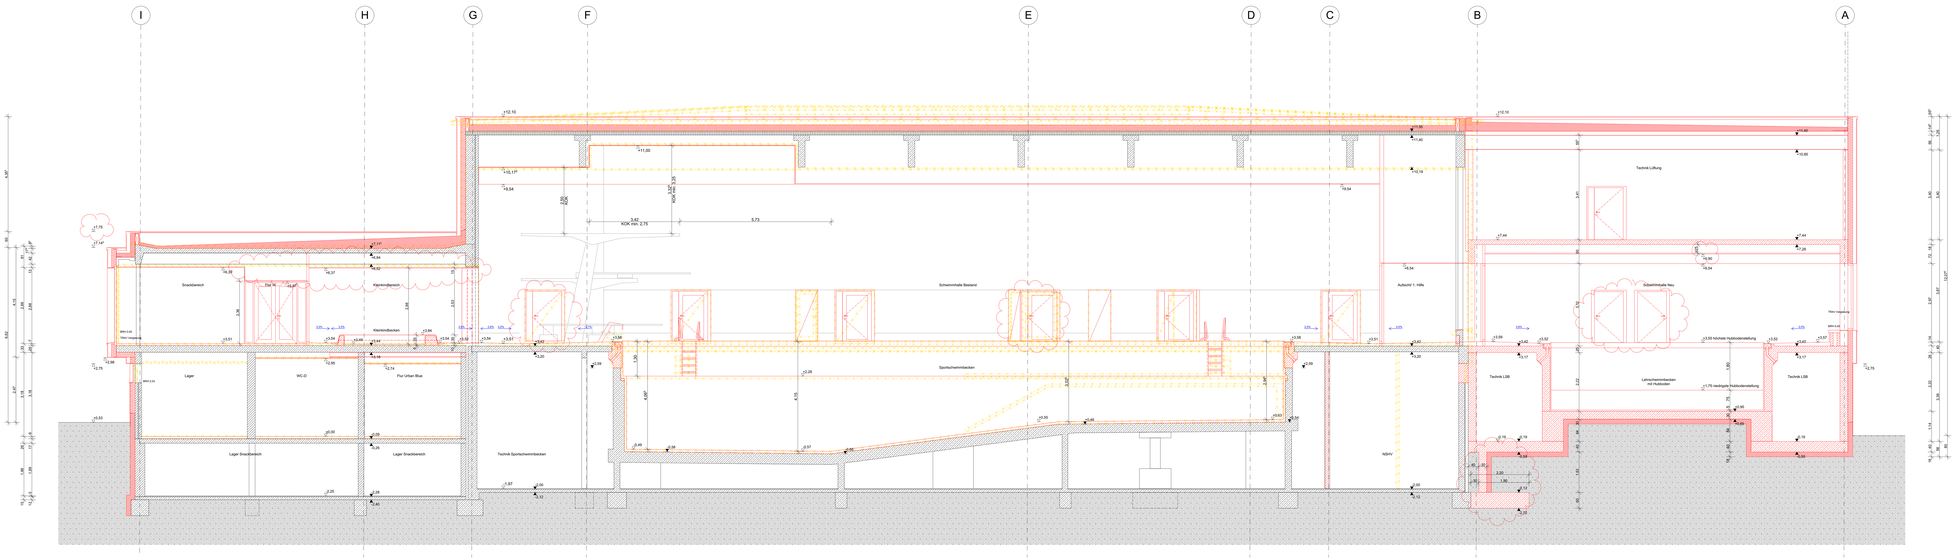
I
H
G
F
E
D
C
B
A
Snackbereich
Kleinkindbecken
Schwimmhalle Bestand
Sportschwimmbecken
Lager
WC-D
Flur Urban Blue
Lager Snackbereich
Lager Snackbereich
Technik Sportschwimmbecken
Aufsicht 1. Hilfe
Technik Lüftung
Schwimmhalle Neu
Technik LSB
Lehrschwimmbecken mit Hubboden
Technik LSB
Technik Lüftung
Hinw Hubboden
Hinw Hubboden
Flur RK
Kleinkindbecken
Flur Urban Blue
Sportschwimmbecken
Lehrschwimmbecken mit Hubboden
Technik LSB
Technik LSB
Hinw Hubboden
Hinw Hubboden
Hinw Hubboden