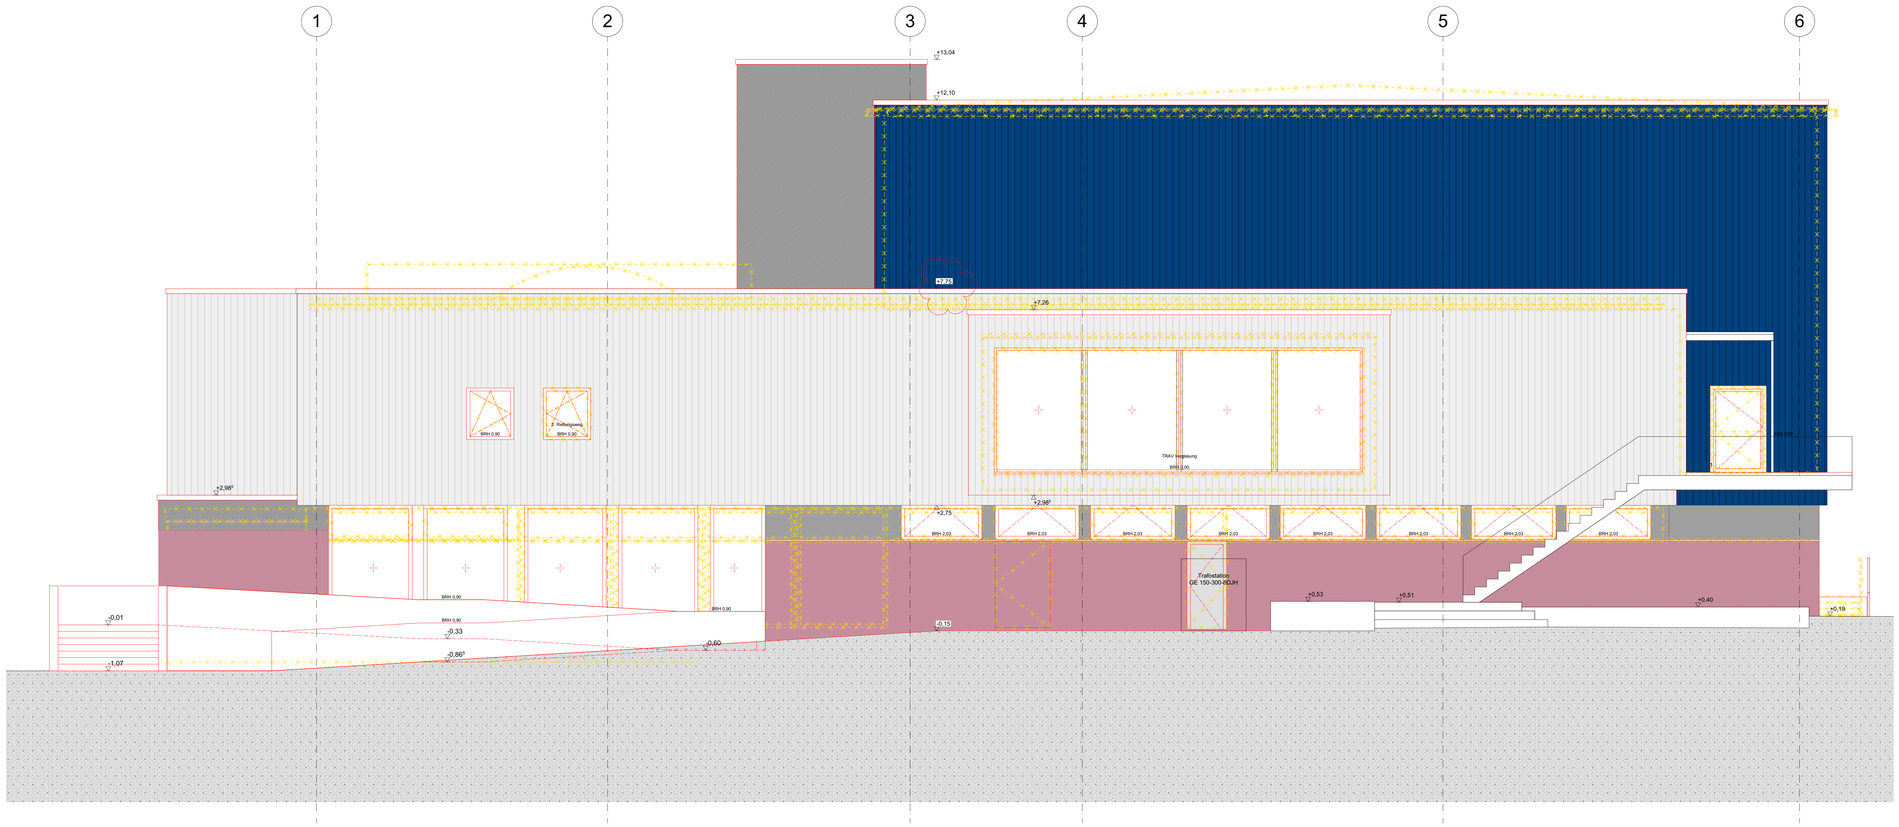

Schlitz,- Durchbruch- und Höhenangaben

- BD - Bodendurchbruch
- BPA - Bodenplattenaussparung
- BPD - Bodenplattendurchbruch
- DD - Deckendurchbruch
- WD - Wanddurchbruch
- WN - Wandnische
- WS - Wandschlitz

OKFF / OKRD... Höhenkote - Grundriss

- OKFF
- OKRD
- UKRD
- UKFD

- Dachablauf
- Notablauf

Legende

AD	abgehängte Decke	iBo	im Betrieb offen	SB 3	Sichtbeton Klasse 3
AK	Akustikverkleidung	KB	Kernbohrung		Schalungsstöße AF4
AN	Anstrich	LH	Lichte Höhe		(Fugenversatz max. 3 mm)
BE	Bodeneinlauf	M	Feuermelder	STG	Treppensteigungen
BMZ	Brandmeldezentrale	OK	Oberkante	Stb	Stahlbeton
BRH	Brüstungshöhe	OKFF	Oberkante Fertigfußboden	T30RS	feuerhemmende Tür
BT	Bodentank	OKFU	Oberkante Fundament	T90RS	feuerbeständige Tür
	Schalldämmmaß	OKBP	Oberkante Bodenplatte	UK	Unterkante
ELT UV	Elektrounterverteilung	OKRB	Oberkante Rohboden	UKBP	Unterkante Bodenplatte
F	Feuerlöscher	OKRD	Oberkante Rohdecke	UKFD	Unterkante Fertigdecke
REI 30	Brandschutzangaben	OKÜZ	Oberkante Überzug	UKFU	Unterkante Fundament
FL	Fliesen	OL	Oberlicht	UKRD	Unterkante Rohdecke
GK	Gipskartonwand	RD	Rohdecke	UKÜZ	Unterkante Überzug
HK	Heizkörper	RS	rauchdichte und selbstabschließende Tür	UKUZ	Unterkante Unterzug
		RWA	Rauch- und Wärmeabzug	UZ	Unterzug
				VK	Vorderkante

Vergabeeinheiten

VE 3.01 Rohbau	VE 3.08 Estrich	VE 4.01 Aufzug
VE 3.02 Gerüstbauarbeiten	VE 3.09 Maler- und Lackierarbeiten	VE 4.02 Blitzschutz
VE 3.03 Konstruktiver Holzbau	VE 3.10 Möbeltischler und Innentüren	VE 4.03 Lüftung Klima MSR
VE 3.04 Dachdecker	VE 3.11 Fliesen	VE 4.04 Elektro
VE 3.05 Fenster und Fassaden	VE 3.12 Bodenbeläge Bahnenware	VE 4.05 Brandmeldeanlage
VE 3.06 Putzarbeiten	VE 3.13 Bodenbeläge Foyer und Aula	VE 4.06 Sanitärinstallation
VE 3.07 Trockenbau	VE 3.14 Schlosser	VE 4.07 Heizung und MSR
	VE 3.15 WC-Trennwände	VE 5.01 Außenanlagen

Symbole

- Trockenbau
- Beton
- Betonfertigteil
- Mauerwerk KS
- Holz
- Ständerwand
- Ständerwand UK TGA, Beplankung Trockenbau
- Glas
- Möbelwand
- Ebene -2 (Fundamentplanung)
- Detailverweis **DT**_TR006 = YXZ_5_ARC_**DT_TR_006**_A_-
- Türstempel Tür F RW.R Typ

- Ansichtskante
- Ansichtskante verdeckt unten/vorne
- Ansichtskante verdeckt oben/hinten
- Bodenablauf 1m breites, umlaufendes Gefälle (mind. 1%)
- Bodentank gem. Angabe TGA
- Überströmelement in Wandverkleidung gem. Angabe TGA
- Überströmelement in Abhangdecke gem. Angabe TGA
- Änderung seit letztem Index

Index	Datum	Änderung	Kürzel

Hinweise und Bemerkungen

Plancodierung

706_ 5 _ -- _AN _ _133 _ _Ansicht Nord- Ost

Vergabeeinheit	Leistungsph.	Bauteilbezeichnung	Planbenennung	Geschoss/ Ebene	Rtl. Nr.	Index	Planinhalt
706_	5	--	_AN	_	_133	_	_Ansicht Nord- Ost

Projektnummer

LAN

Projekt

Teilerneuerung Hallenbad Langendreer
LAN
Eschweg 50
44892 Bochum

± 0,00 = +102,03 ü NHN

Gemarkung: Bochum, Langendreer
Flur: 8
Flurstücke: 1109

Bauherr

WasserWelten Bochum GmbH
Springorumallee 2 | 44795 Bochum
T 0234 54504100
E info@wasserwelten-bochum.de

Bauherrenfreigabe

Datum, Unterschrift

Projektsteuerung

assmann GmbH
Baroper Straße 237 | 44227 Dortmund
T 0231 754450
E 10-24047@assmanngruppe.com

Datum, Unterschrift

Architekt

Datum, Unterschrift

Planer / Gewerk	Leistungsphase
Objektplanung	Ausführungsplanung

Planart	Bauteil
Ansicht	

Ebene / Bezug	Blattgröße	Maßstab
Ansicht Nord- Ost	A0	1:50

Nummer / Ausschnitt	Verfasser	Datum	Index
133	ava / AA	28.04.2026	