
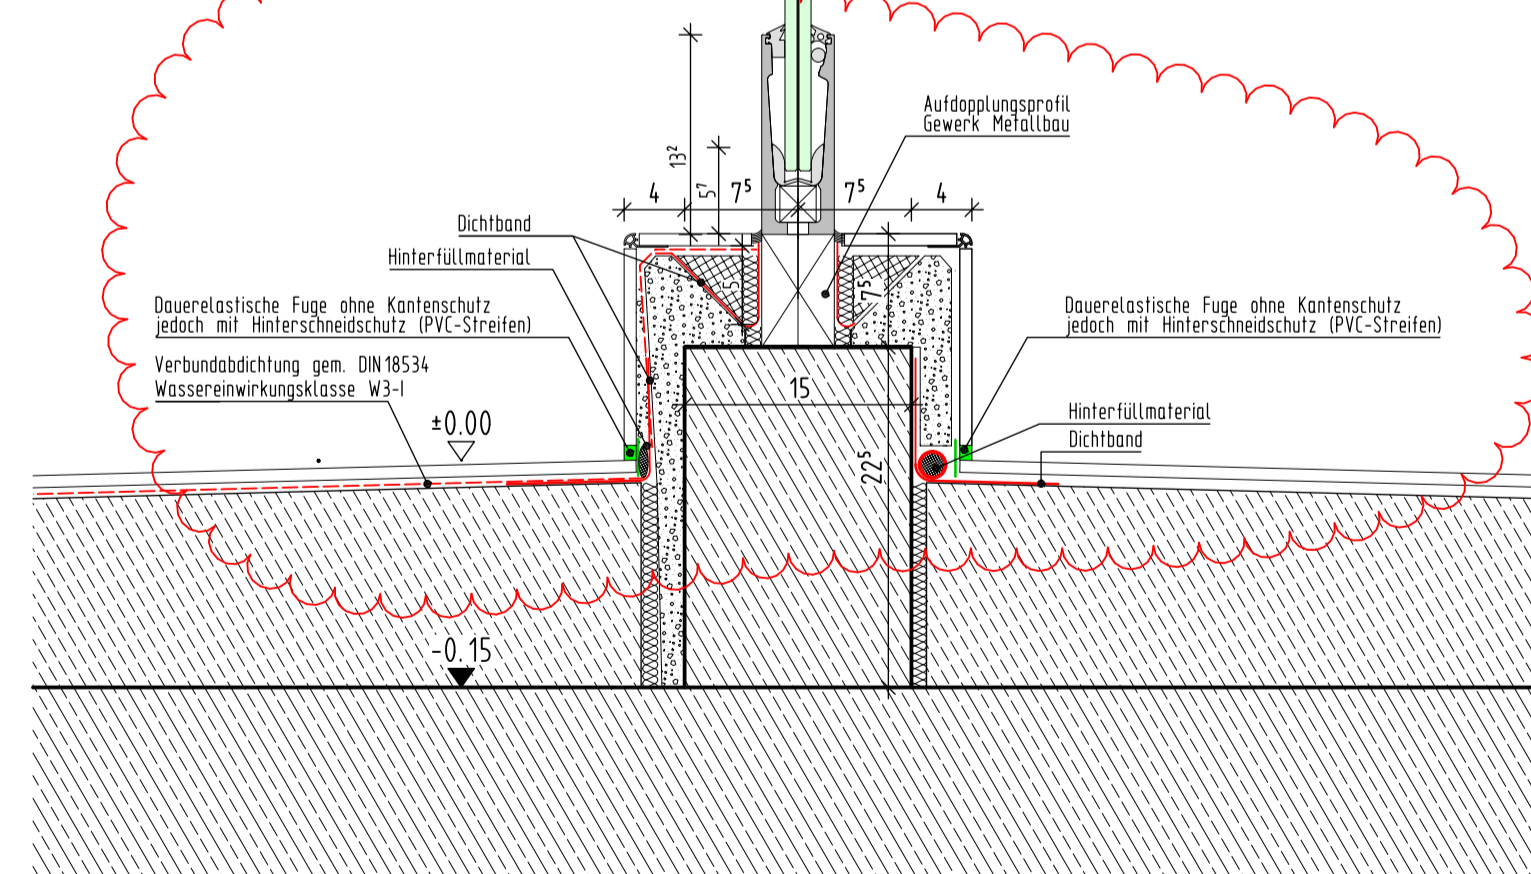



Achsenbereich B-C/11-12' und Achse C/4

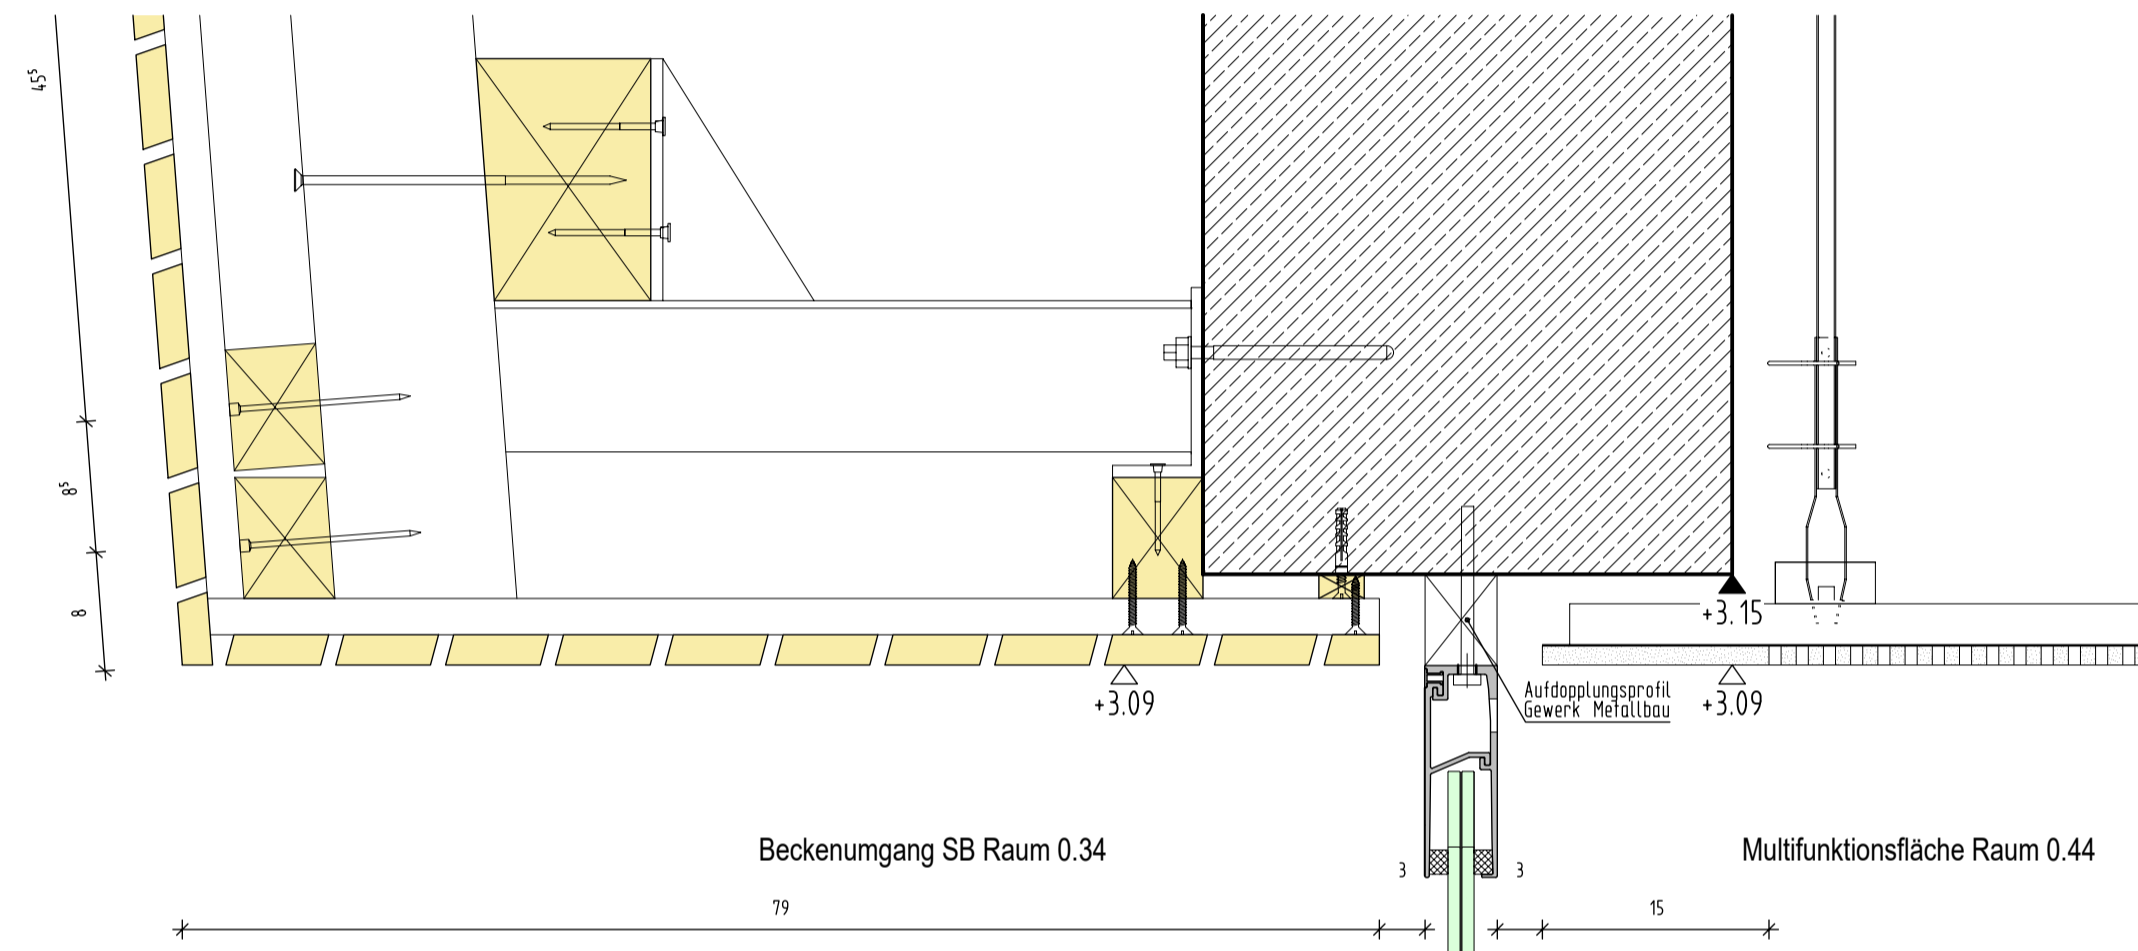

Achsenbereich I/12'

INDEX	DATUM	NAME	ÄNDERUNGSVERMERK
3	18.05.26		Beschreibung Abdichtung überarbeitet
2	04.03.26		Detail im Bereich Achse I/12' hinzugefügt
1	11.11.25		Sturzbereich hinzugefügt
0	28.08.25		Zur Bauausführung freigegeben

AUSFÜHRUNGSPLAN

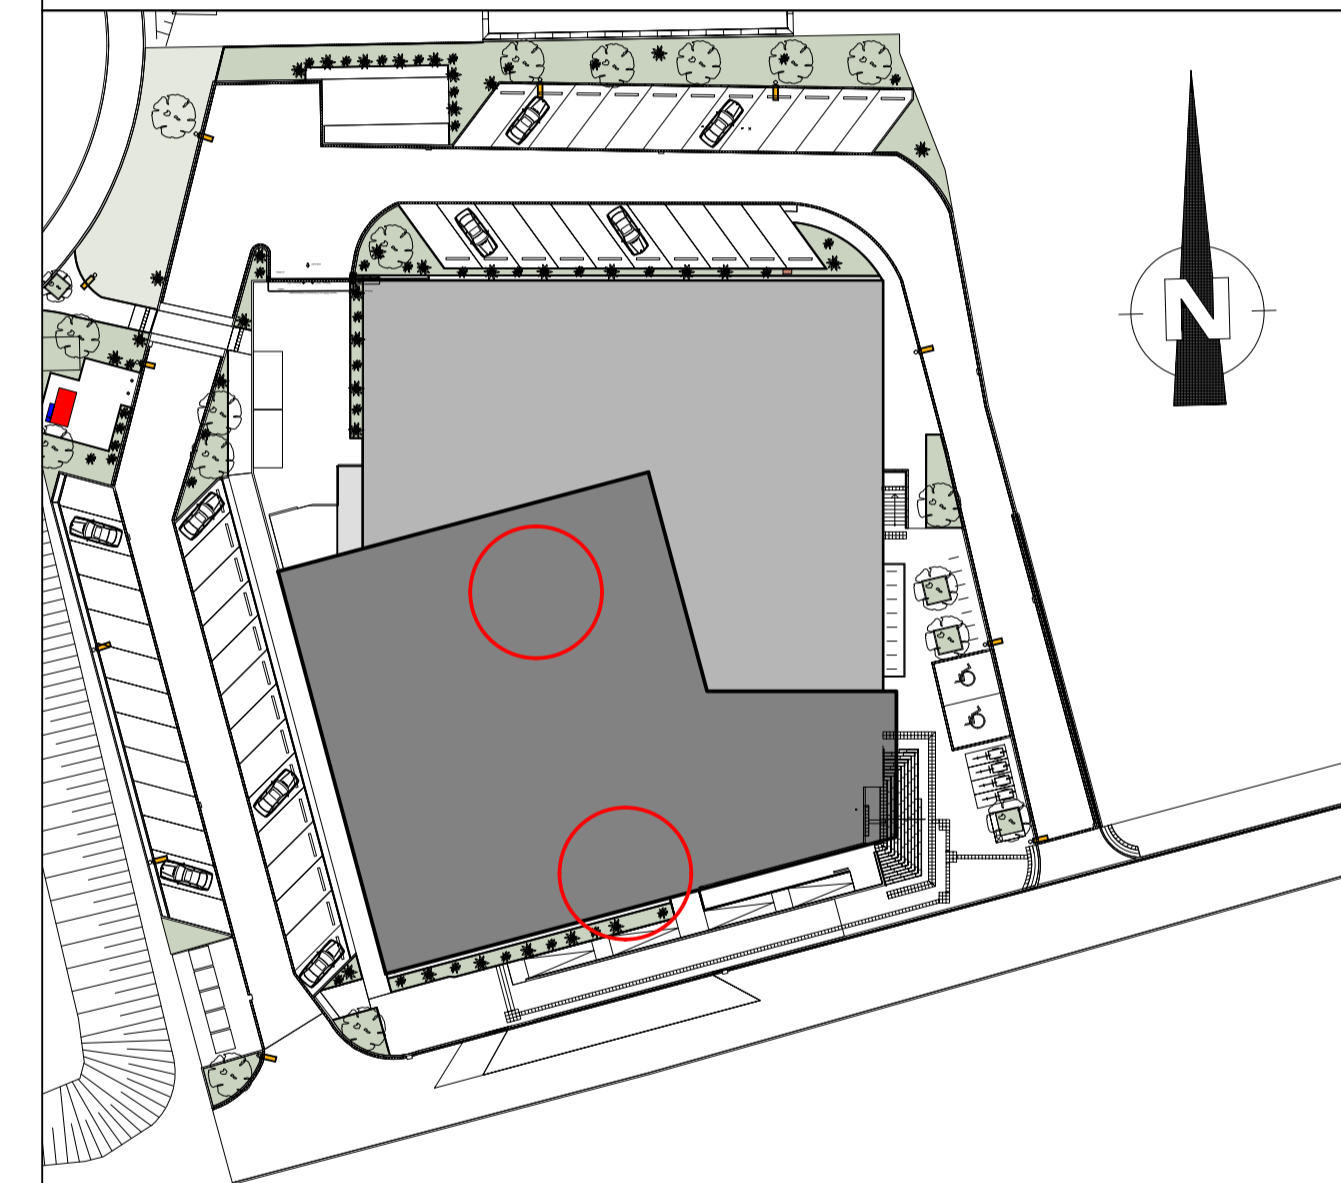

PROJEKT		Hallenbad Ersatzneubau Witten-Annen	
		Märkische Str. 11 58453 Witten	
BAUHERR		Stadtwerke Witten GmbH	
		Westfalenstr. 18-20 58455 Witten	
		T. (0160) 2697167 E. NeubauHBAnnen@stadtwerke.de	
ARCHITEKT			

ZEICHNUNG		Detailplan Ganzglasfassade innen Sockel und Sturzbereich	
		Achse B-C/11-12', Achse C/4 und Achse I/12'	
		+/- 0.00m = NHN NHN +112.300 m	
PROJEKTNUMMER		ERSTELLDATUM	PROJEKTLEITUNG
17.03.2025			
GEZEICHNET		INDEX	3
		MASSSTAB	1:5
		ZEICHNUNGSNR.	WD02.04