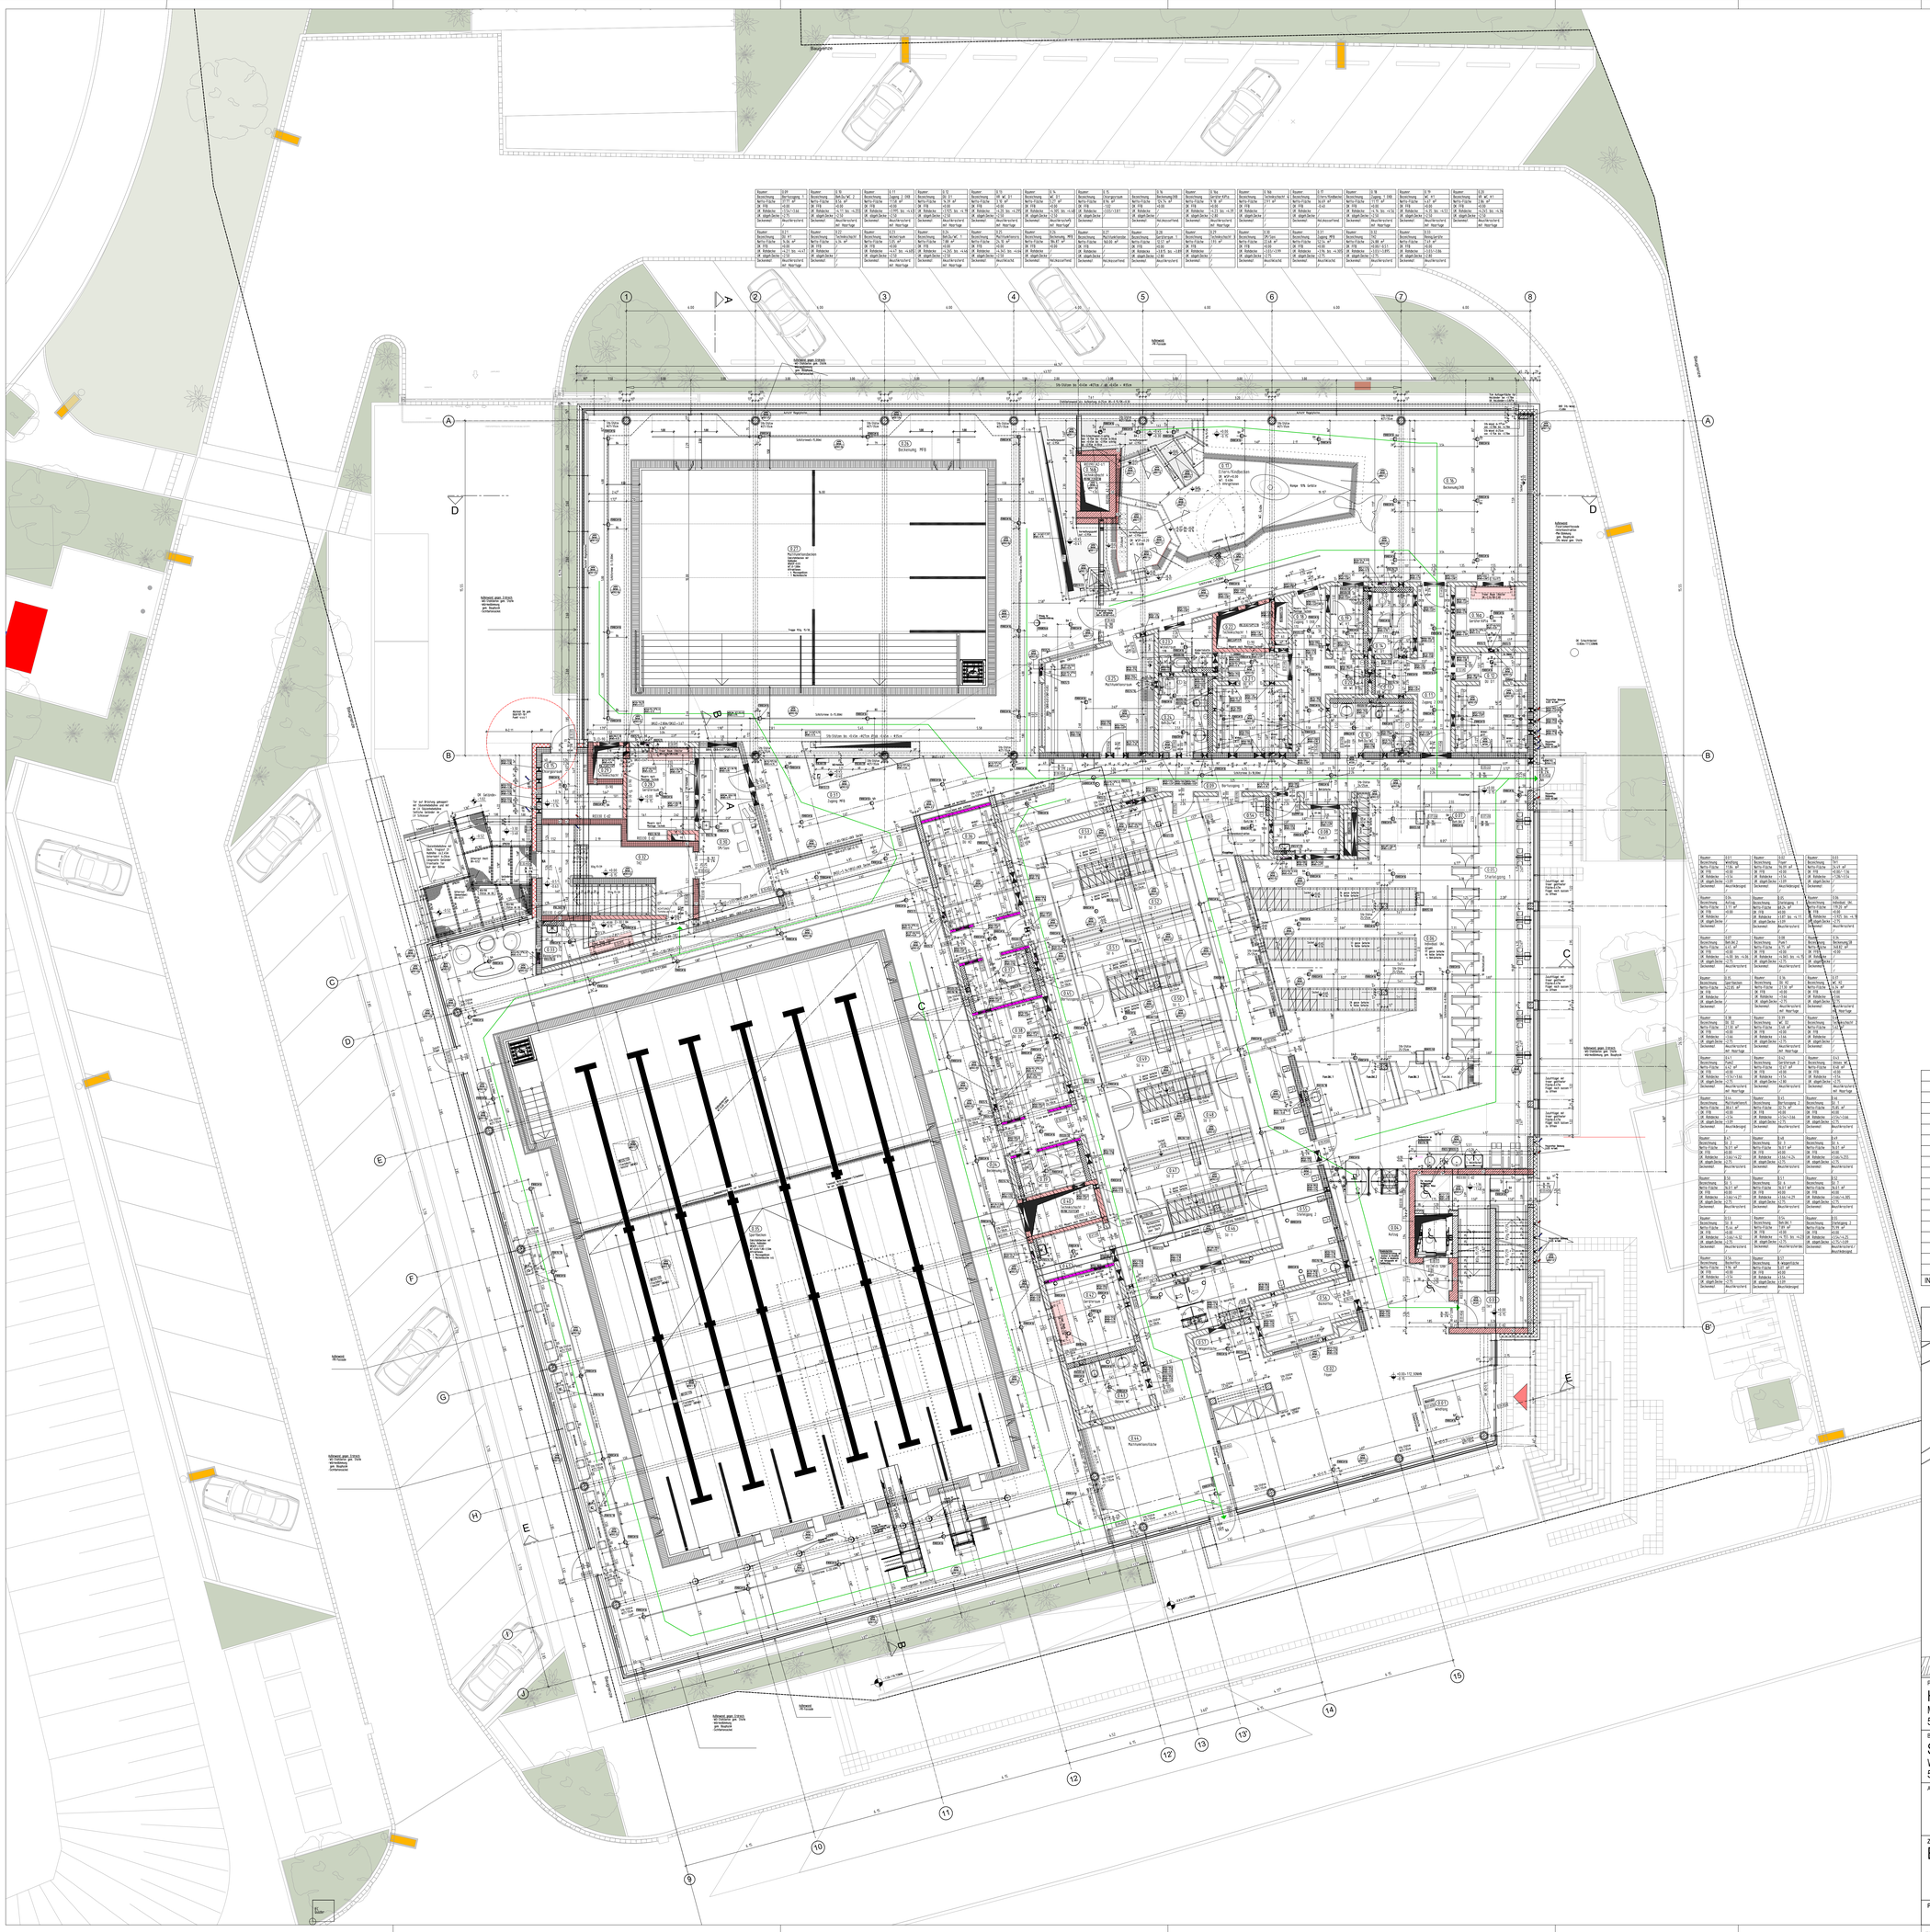

HINWEIS:
Dieser Plan dient ausschließlich der Übersicht über das komplette Geschoß und entspricht nicht immer der Aktualität. Für die Bauausführung bitte ausschließlich die entsprechenden 1:50 Ausführungspläne beachten.

INDEX	DATUM	NAME	ÄNDERUNGSVERMERK
11	20.05.26		Stand der Planung (Art und Ort der Änderung dem 1:50 Plan WG3 und WG4 entnehmen)
10	24.04.26		Stand der Planung (Art und Ort der Änderung dem 1:50 Plan WG3 und WG4 entnehmen)
9	27.03.26		Stand der Planung (Art und Ort der Änderung dem 1:50 Plan WG3 und WG4 entnehmen)
8	04.03.26		Stand der Planung (Art und Ort der Änderung dem 1:50 Plan WG3 Index 7 und WG4 Index 6 entnehmen)
7	18.12.25		Stand der Planung (Art und Ort der Änderung dem 1:50 Plan WG3 entnehmen)
6	17.12.25		Stand der Planung (Art und Ort der Änderung dem 1:50 Plan WG3 und WG4 entnehmen)
5	02.12.25		Stand der Planung (Art und Ort der Änderung dem 1:50 Plan WG4 entnehmen)
4	25.11.25		Stand der Planung (Art und Ort der Änderung dem 1:50 Plänen WG3 und WG4 entnehmen)
3	29.10.25		Stand der Planung (Art und Ort der Änderung dem 1:50 Plänen WG3 und WG4 entnehmen)
2	10.10.25		Stand der Planung (Art und Ort der Änderung dem 1:50 Plänen WG3 und WG4 entnehmen)
1	12.09.25		Stand der Planung (Art und Ort der Änderung dem 1:50 Plänen WG3 und WG4 entnehmen)
0	28.08.25		Stand der Planung (Art und Ort der Änderung dem 1:50 Plänen WG3 und WG4 entnehmen)

ÜBERSICHTSPLAN

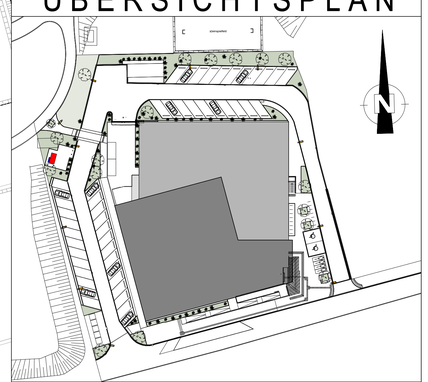

PROJEKT
Hallenbad Ersatzneubau Witten-Annen
Märkische Str. 11
58453 Witten

BAUHERR
Stadtwerke Witten GmbH
Westfalenstr. 18-20
58455 Witten
T. (0160) 2697167
E. NeubauHBAnnen@stadtwerke.de
UNTERSCHRIFT

ARCHITEKT
UNTERSCHRIFT

ZEICHNUNG
ERDGESCHOSS

+/- 0.00m = NHN
NHN +112.300 m

PROJEKTNUMMER	ERSTELLDATUM	PROJEKTLEITUNG	GEZEICHNET	MASSTAB	ZEICHNUNGSNR.
	26.08.2024			1:100	Ü2
				INDEX 11	

Plot-Datum: 20.05.2026

A/B = 9800 / 2200 (3.Nauf)

Atlanten 2026