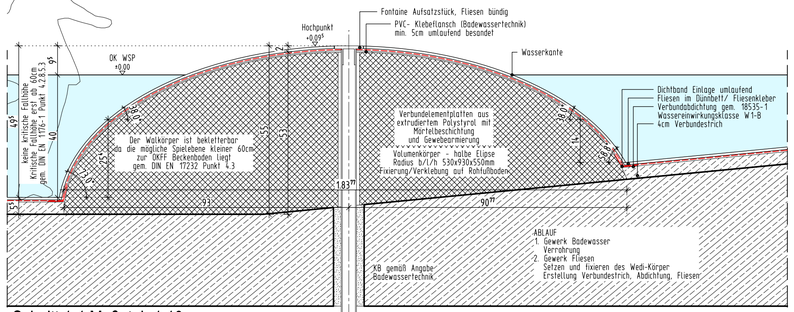

Schnitt 1-1 Maßstab 1:10

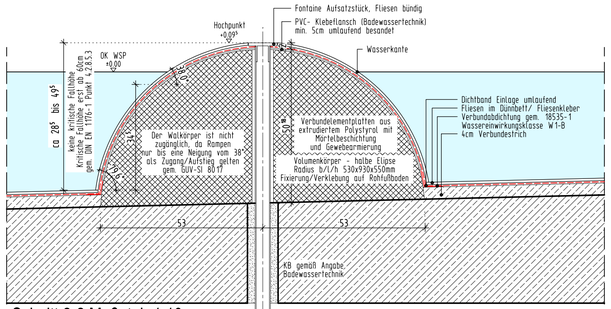

Schnitt 2-2 Maßstab 1:10

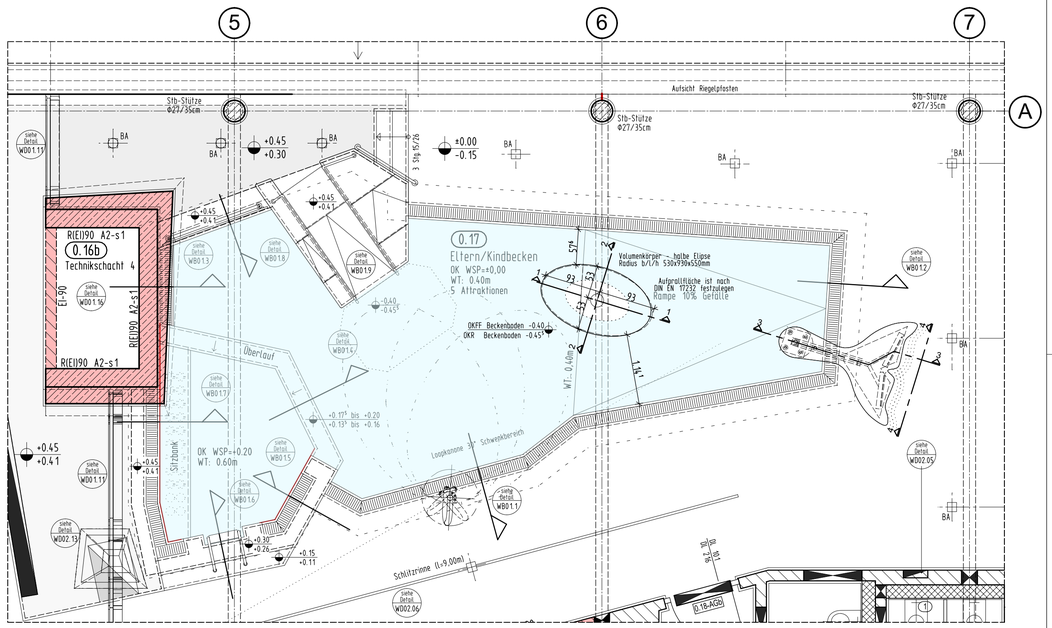

Grundrissausschnitt 1:50

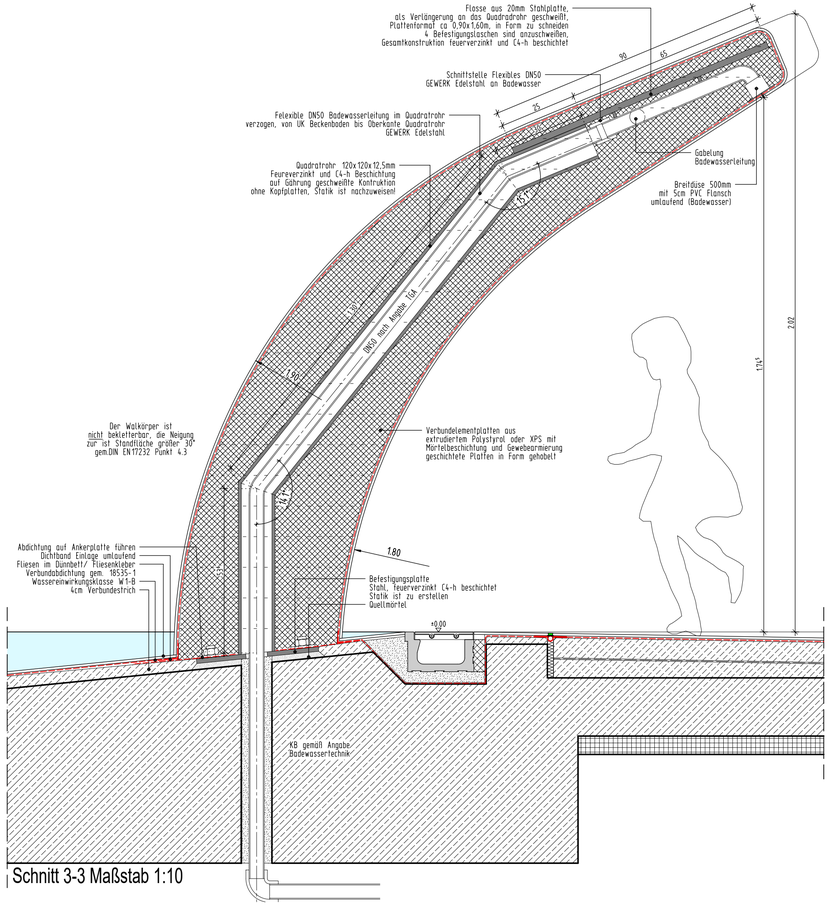

Schnitt 3-3 Maßstab 1:10

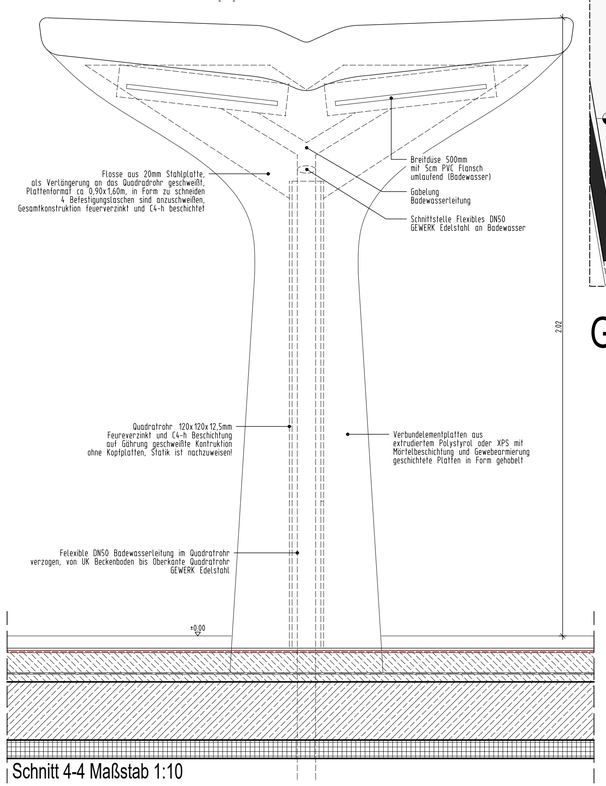

Schnitt 4-4 Maßstab 1:10

VORABZUG

INDEX	DATUM	NAME	ÄNDERUNGSVERMERK
V1	05.06.26		Anpassung Wal Unterkonstruktion und Beckenboden/Aufbeton
V0	02.06.26		Planerstellung

PROJEKT :
Hallenbad Ersatzneubau Witten-Annen
ZEICHNUNG :
Kinderplansch Attraktion
Walkörper und Fluke

ERSTELLDATUM :	MASSTAB :	GEZEICHNET :	PLANNR. :	INDEX :
12.03.2026	1:25/10		WB 04	V1

Plot-Datum: 05.06.2026

H/B = 430 / 841 (0.36m²)

Allplan 2026