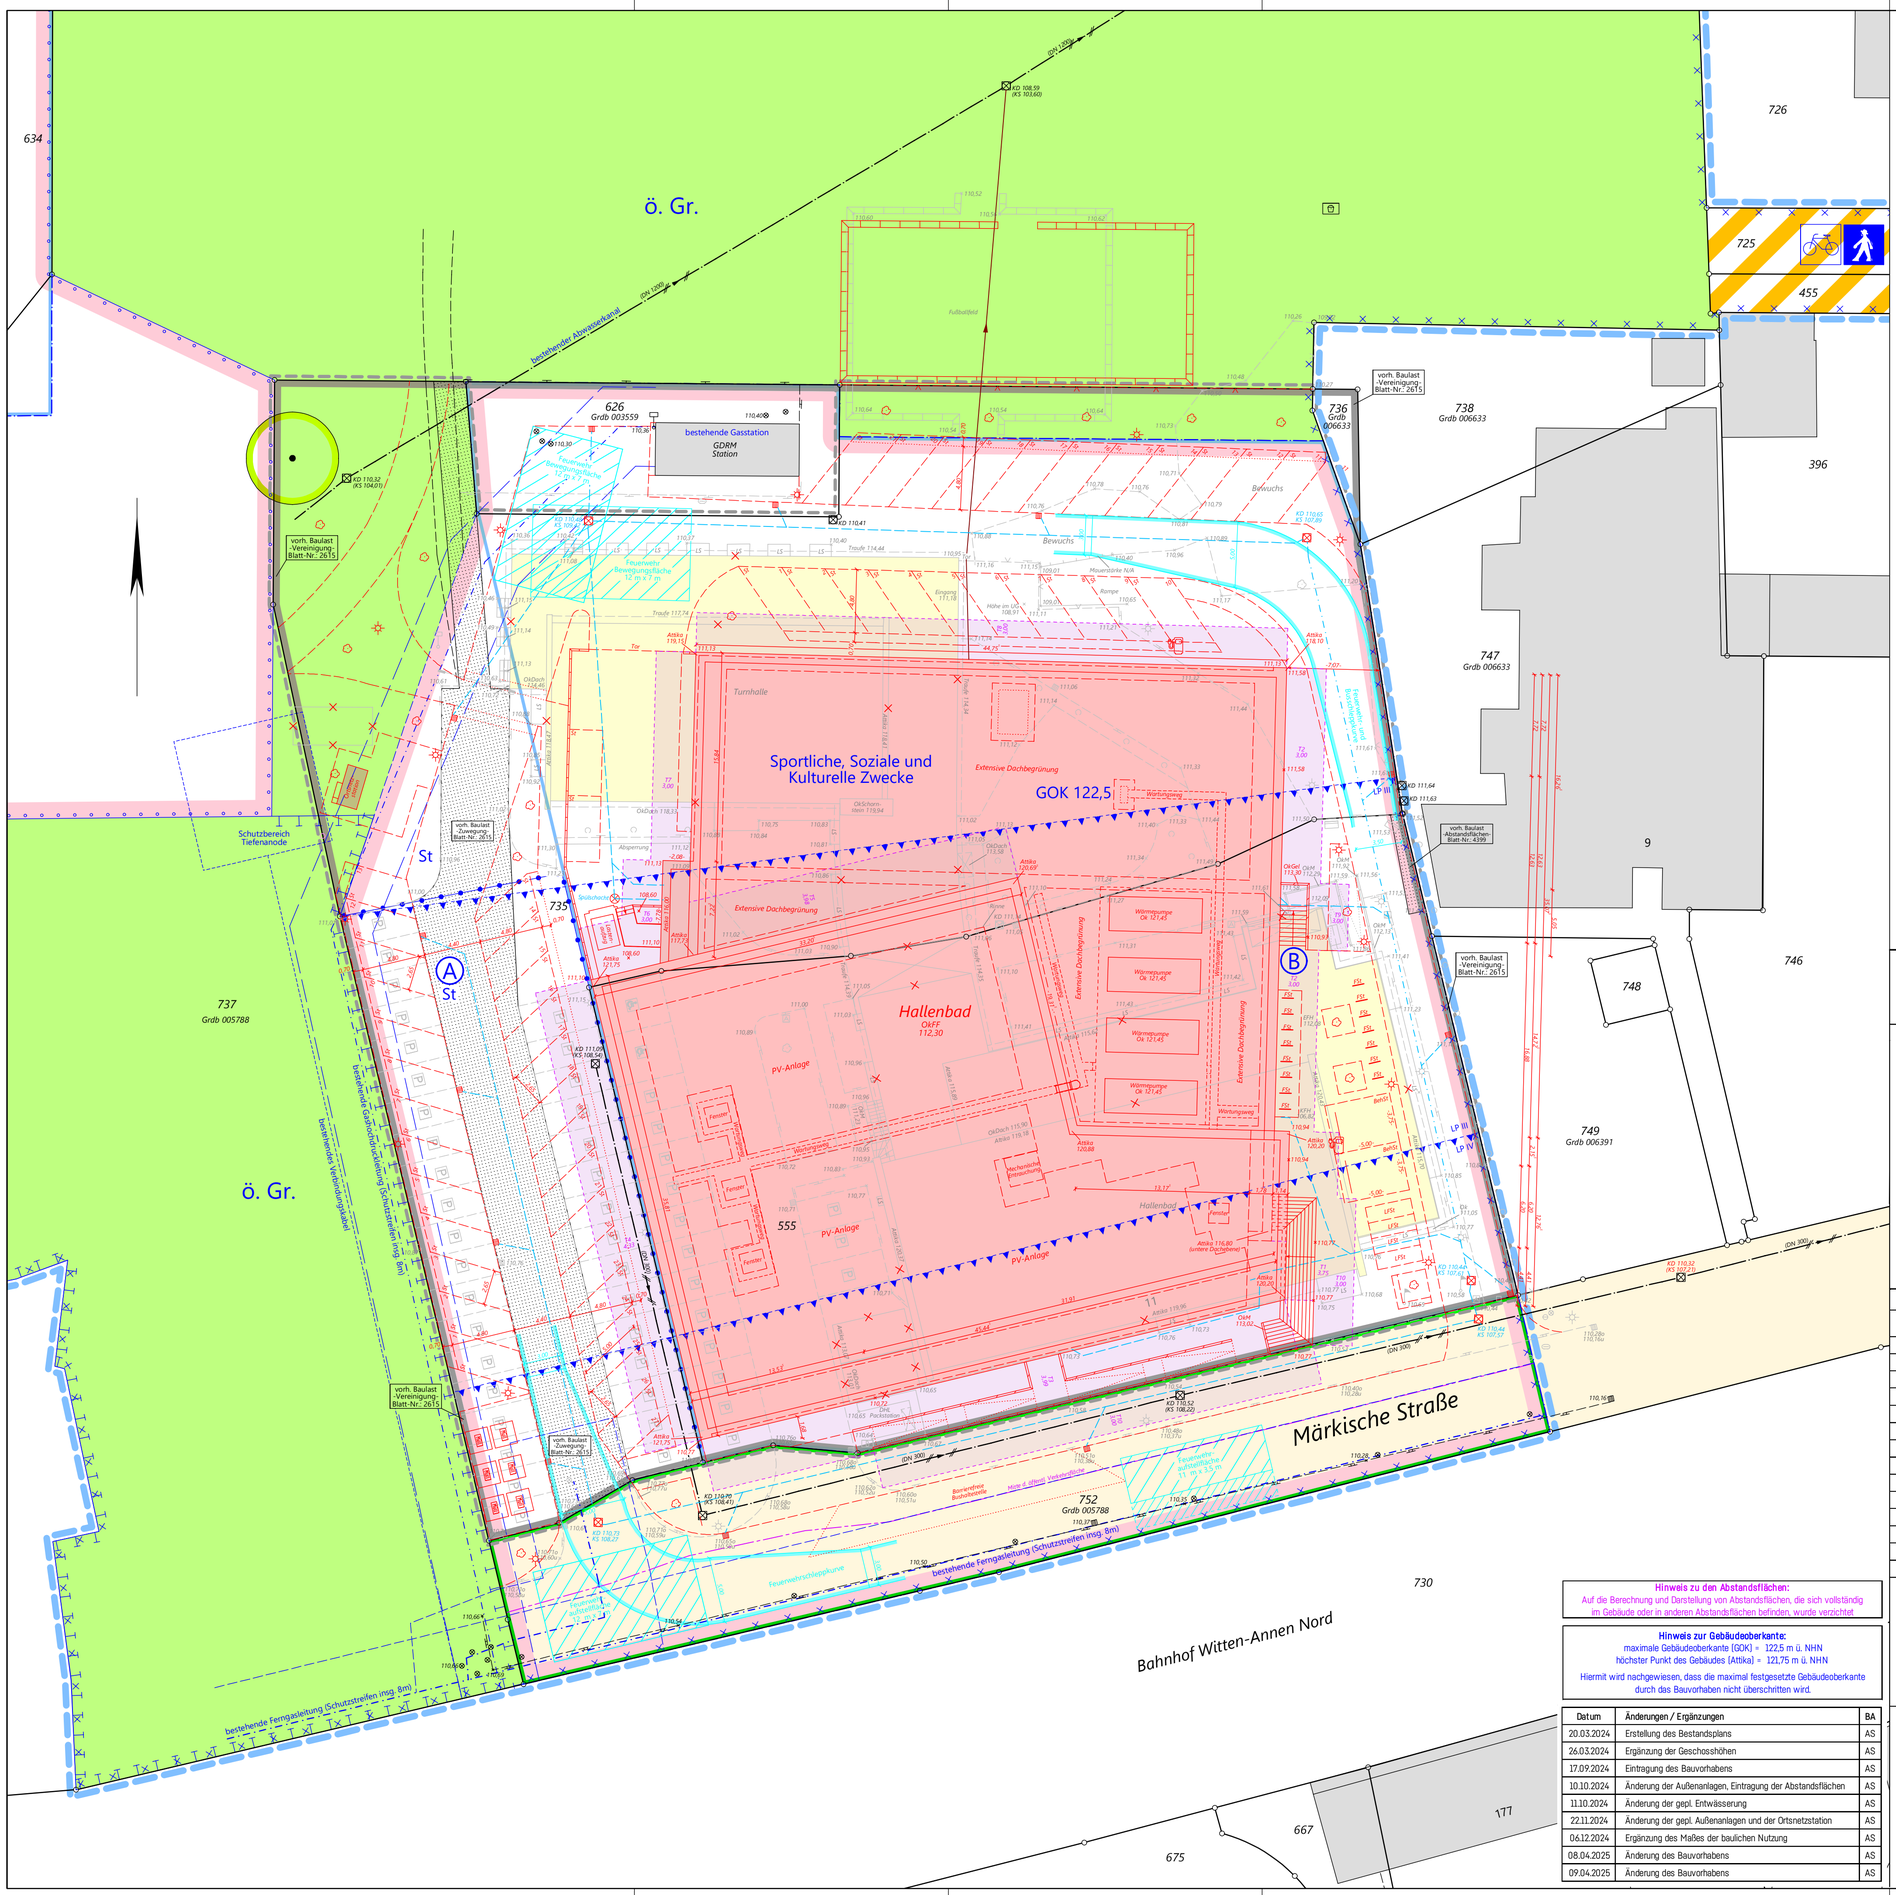
ö. Gr.
634
726
725
455
626
Grdb 003559
bestehende Gasstation
GDRM
Station
KD 110,32
(KS 104,01)
vorh. Baulast
-Vereinigung-
Blatt-Nr.: 2615
Feuerwehr
Bewegungsfläche
12 m x 7 m
Fußballfeld
bestehender Abwasserkanal
DN 1200
KD 108,59
(KS 103,60)
736
Grdb
006633
738
Grdb 006633
396
Bewuchs
Traufe 114,44
Traufe 117,74
Mauerabdrücke N.N.
Rampe
Eingang
111,18
Höhe im UG
108,91
Attika
119,15
Attika
118,10
Tor
Turnhalle
Sportliche, Soziale und
Kulturelle Zwecke
Extensive Dachbegrünung
GOK 122,5
Wärtungsweg
OK Schorn.
klein 119,94
OK Dach 118,33
OK Dach
111,58
Attika
120,69
Attika
117,75
Attika
121,75
Attika
118,18
Attika
120,88
Attika
120,80
Attika
116,80
(untere Dachebene)
Attika
119,95
Attika
118,10
Attika
121,75
Attika
120,80
Attika
120,80
Attika
120,80