
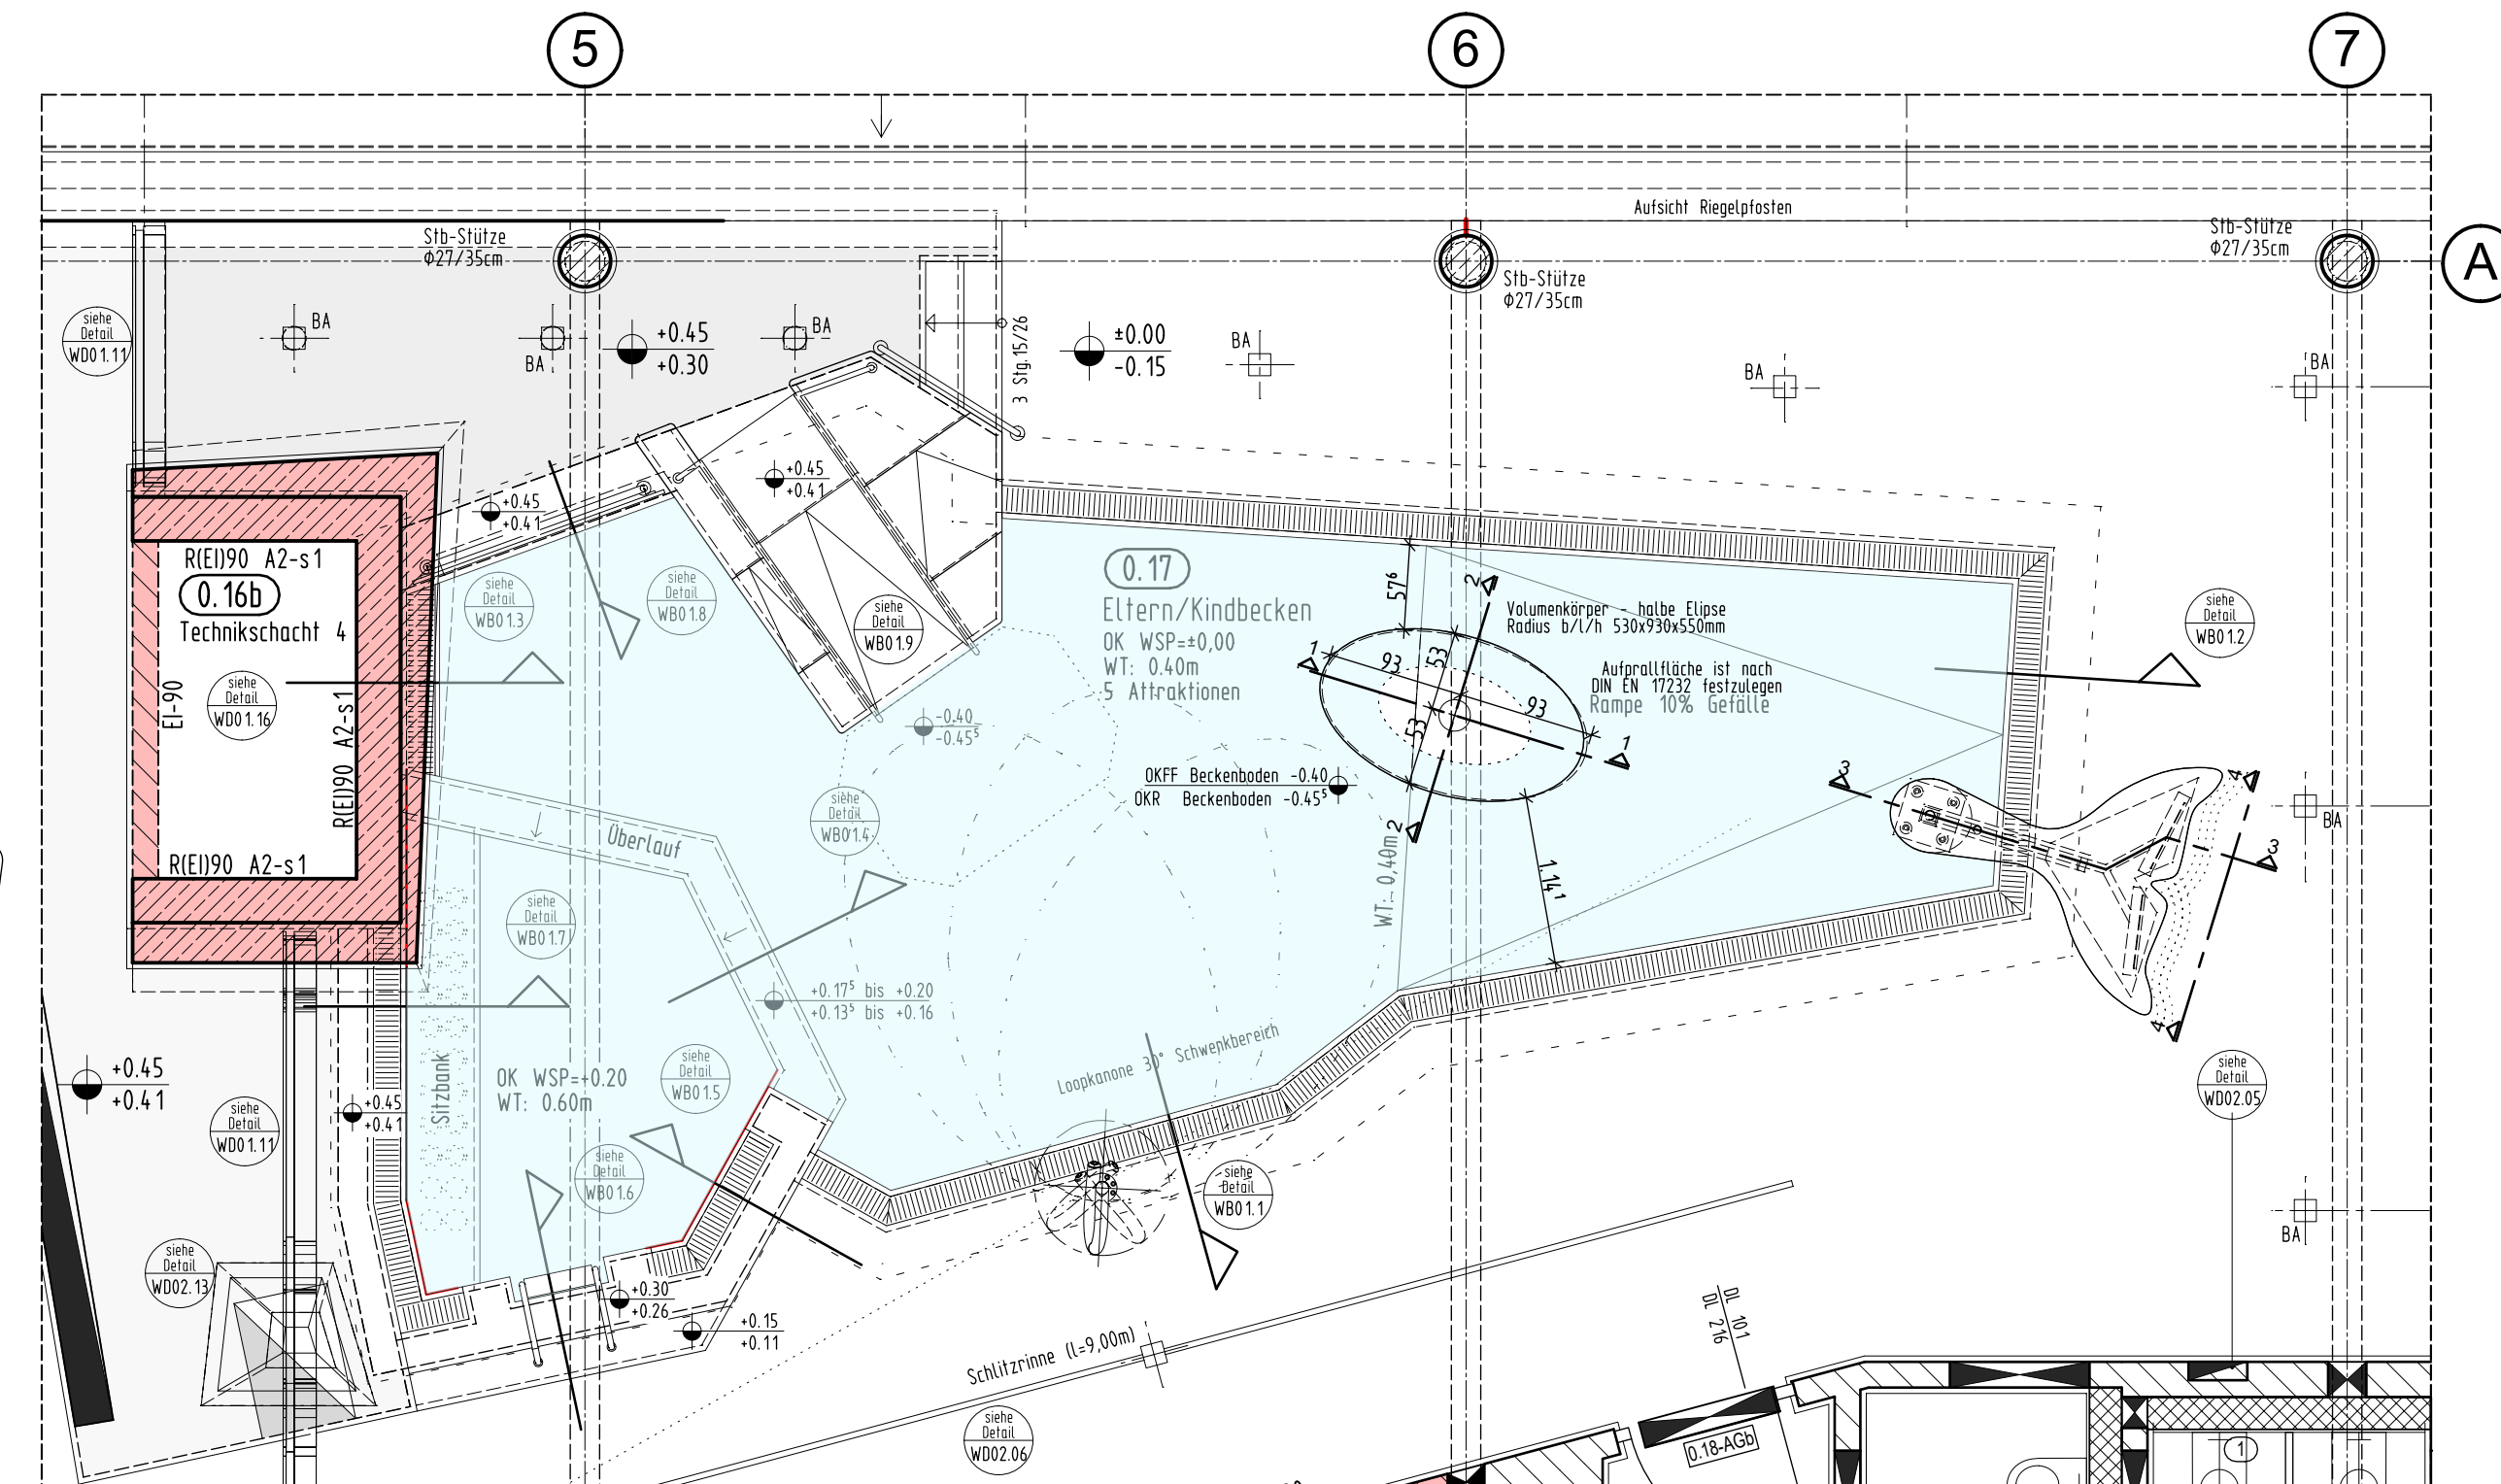
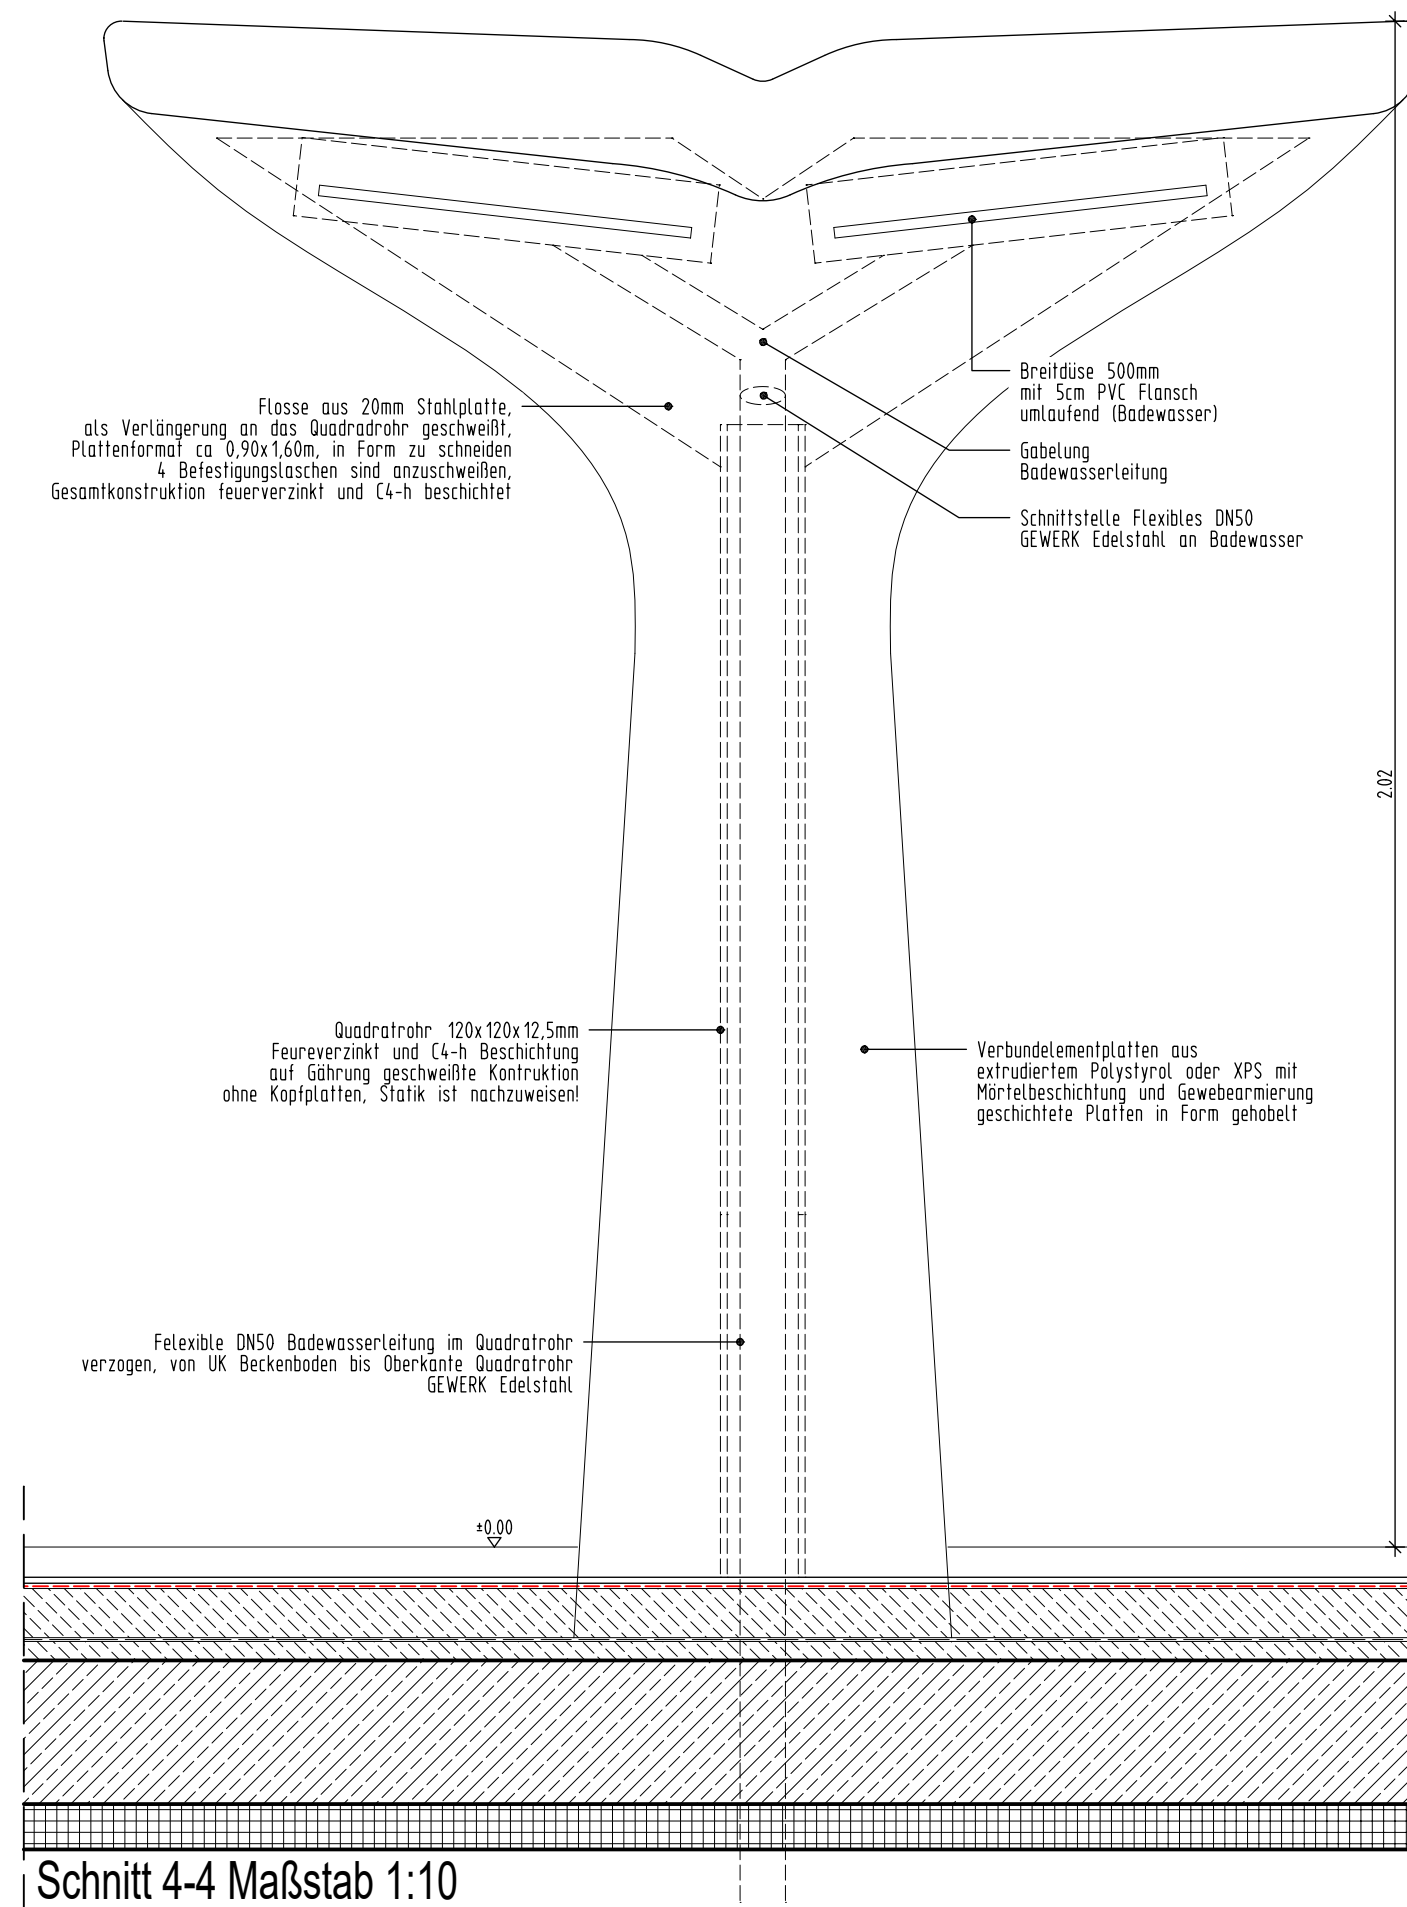
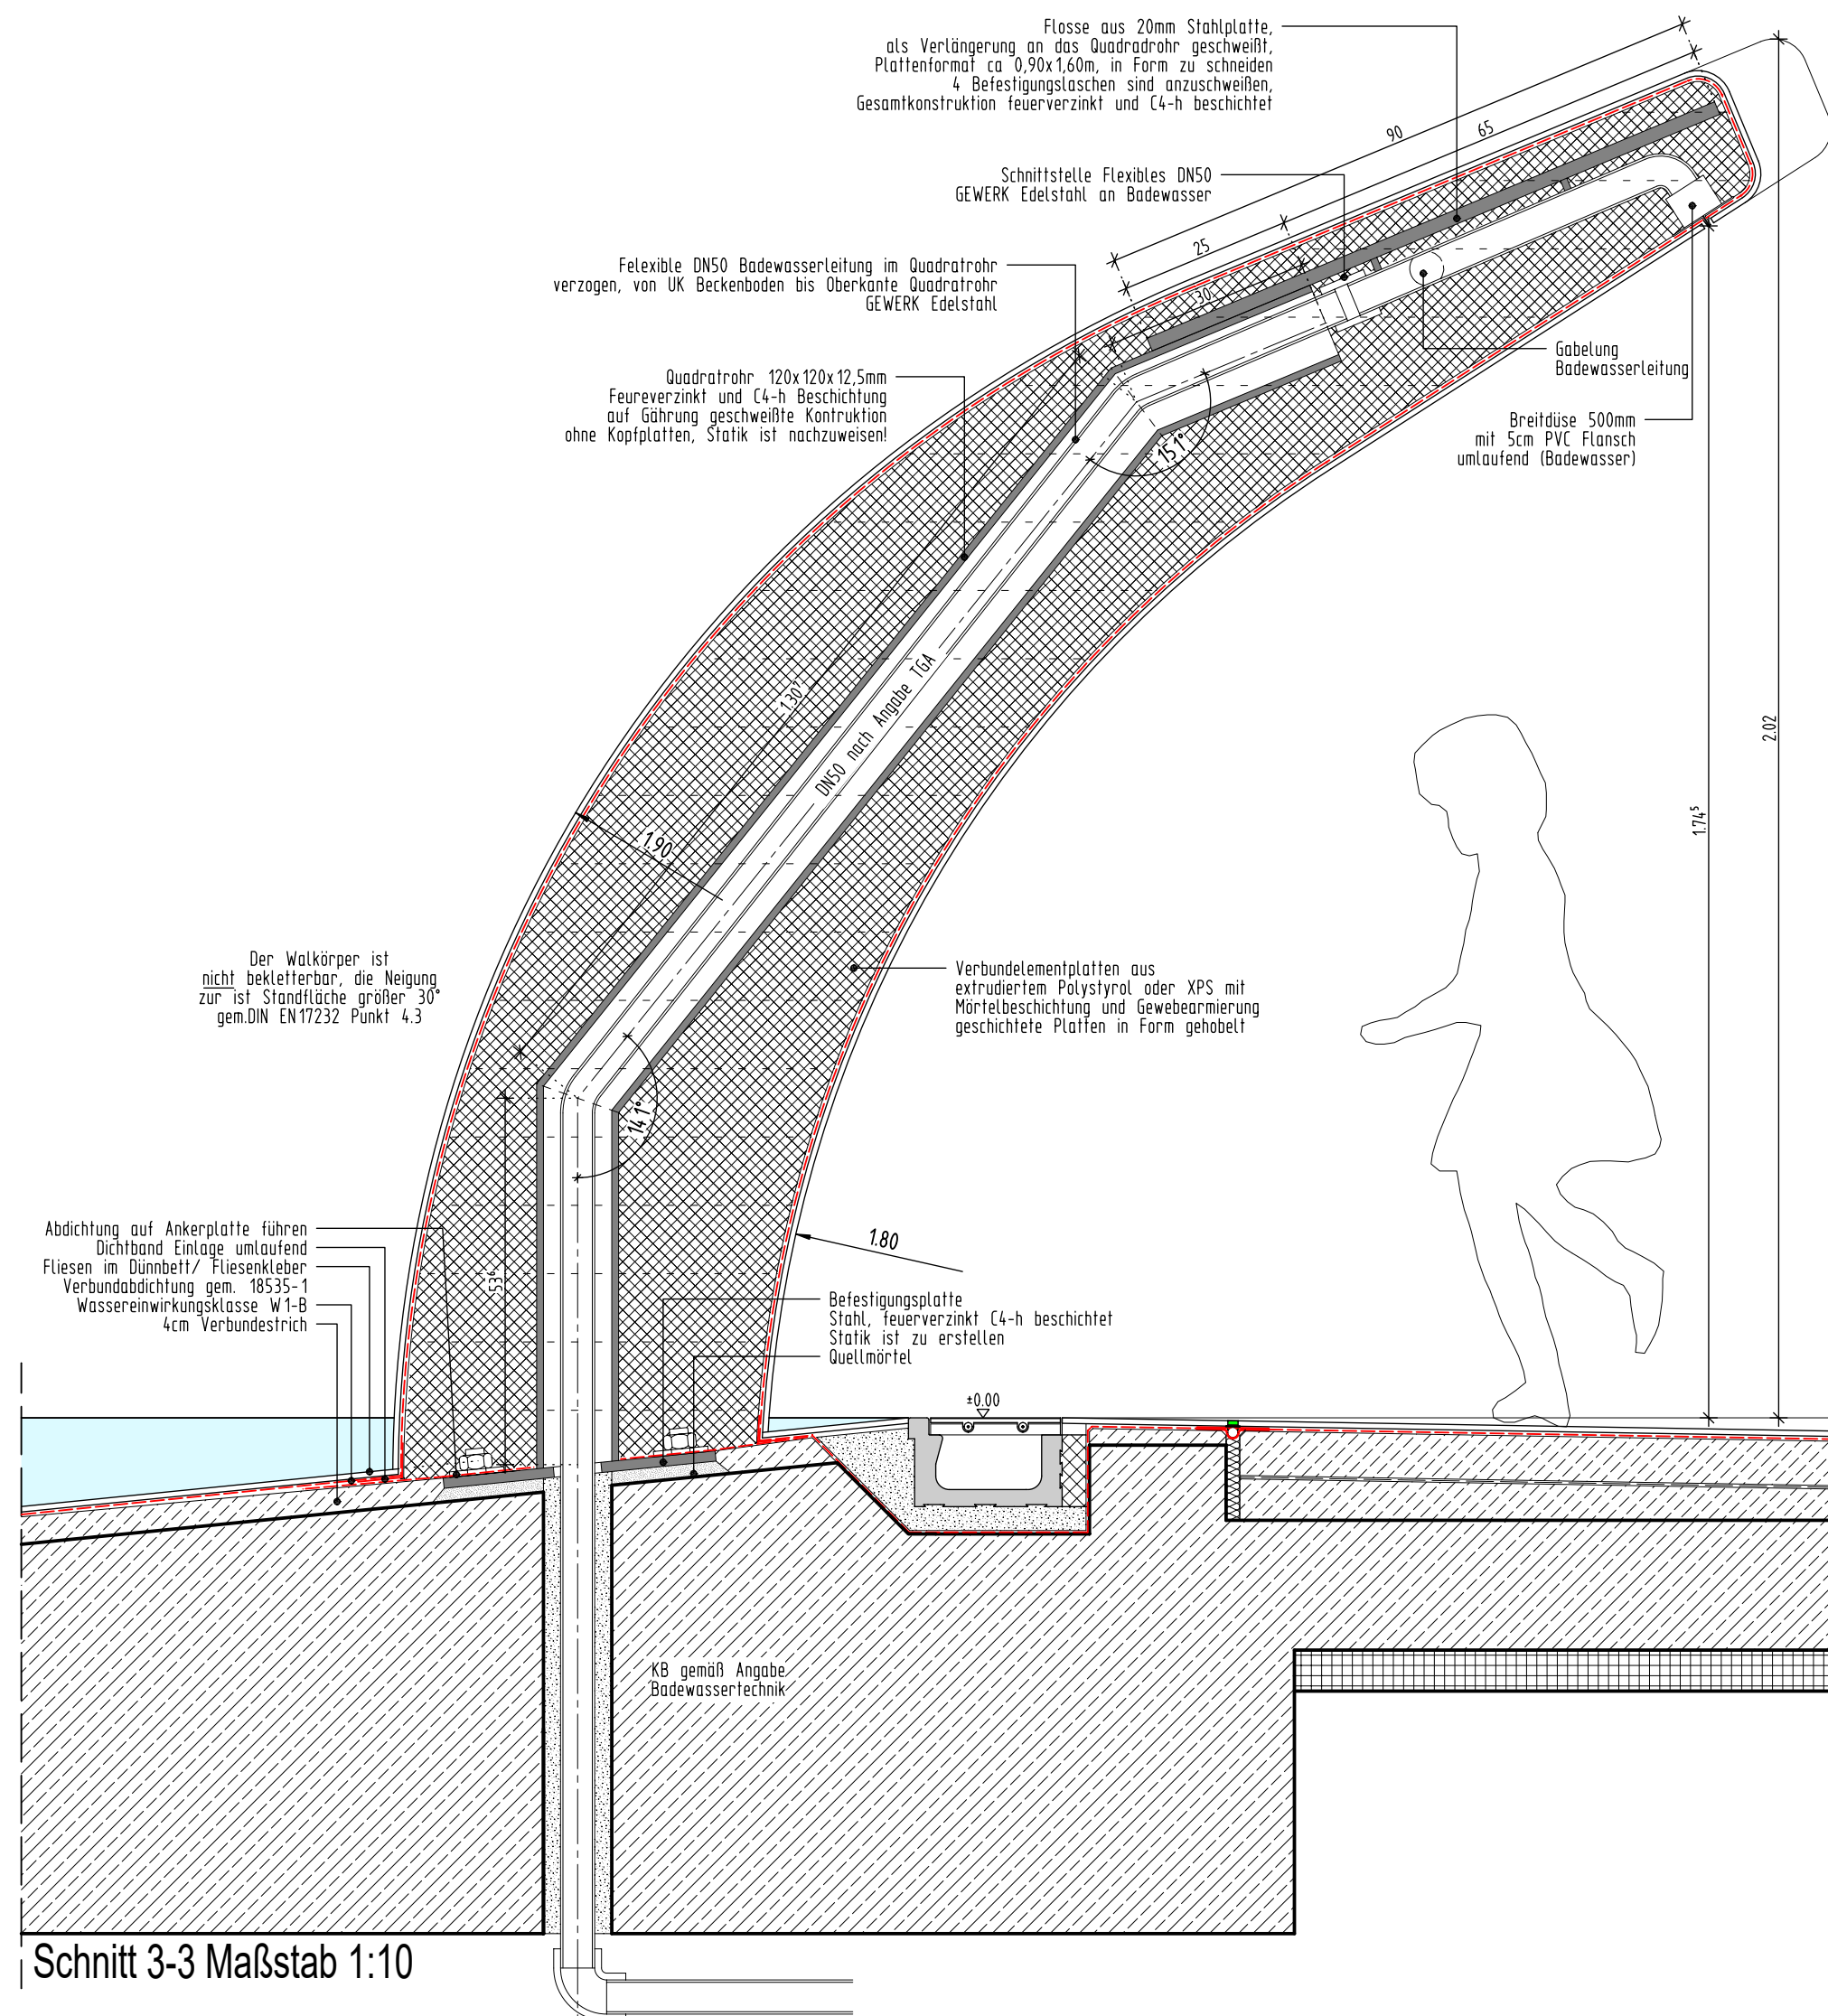
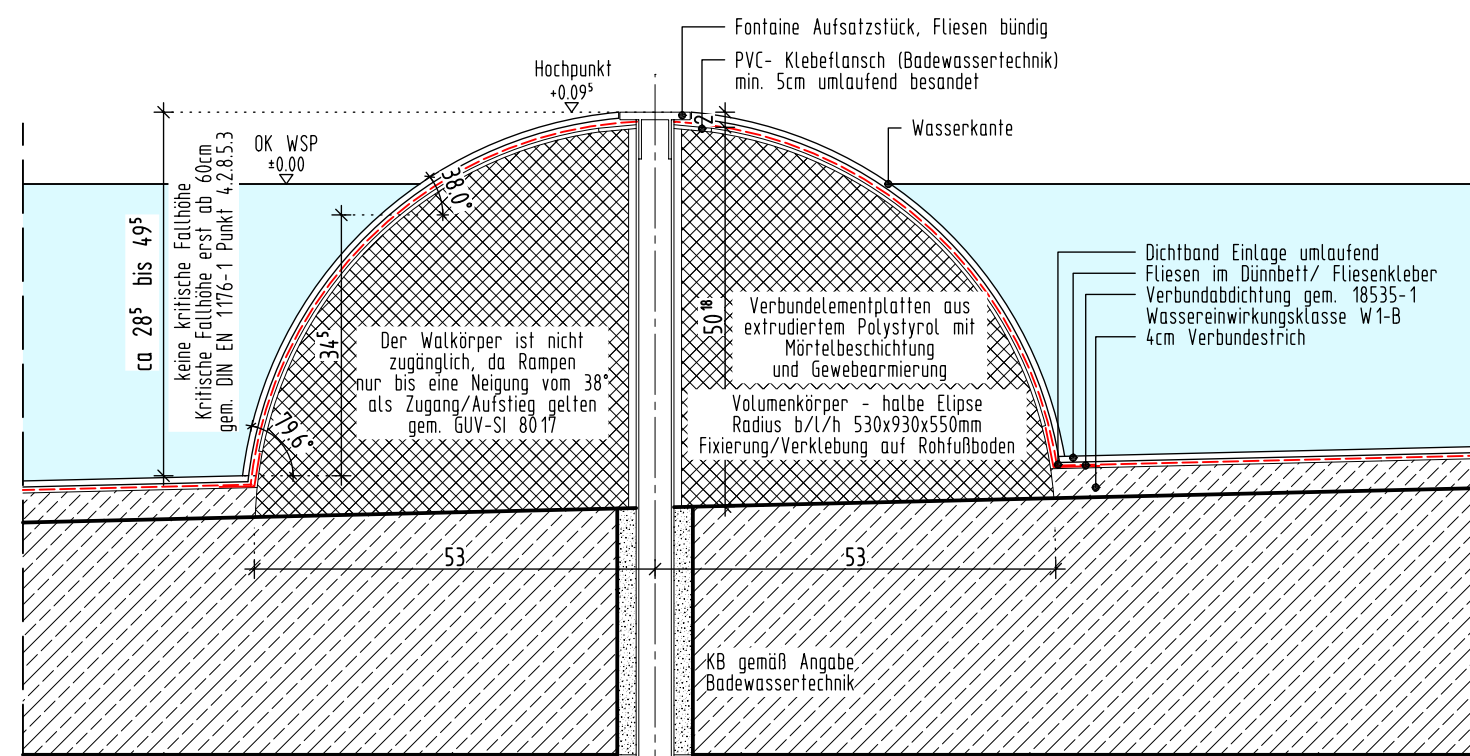


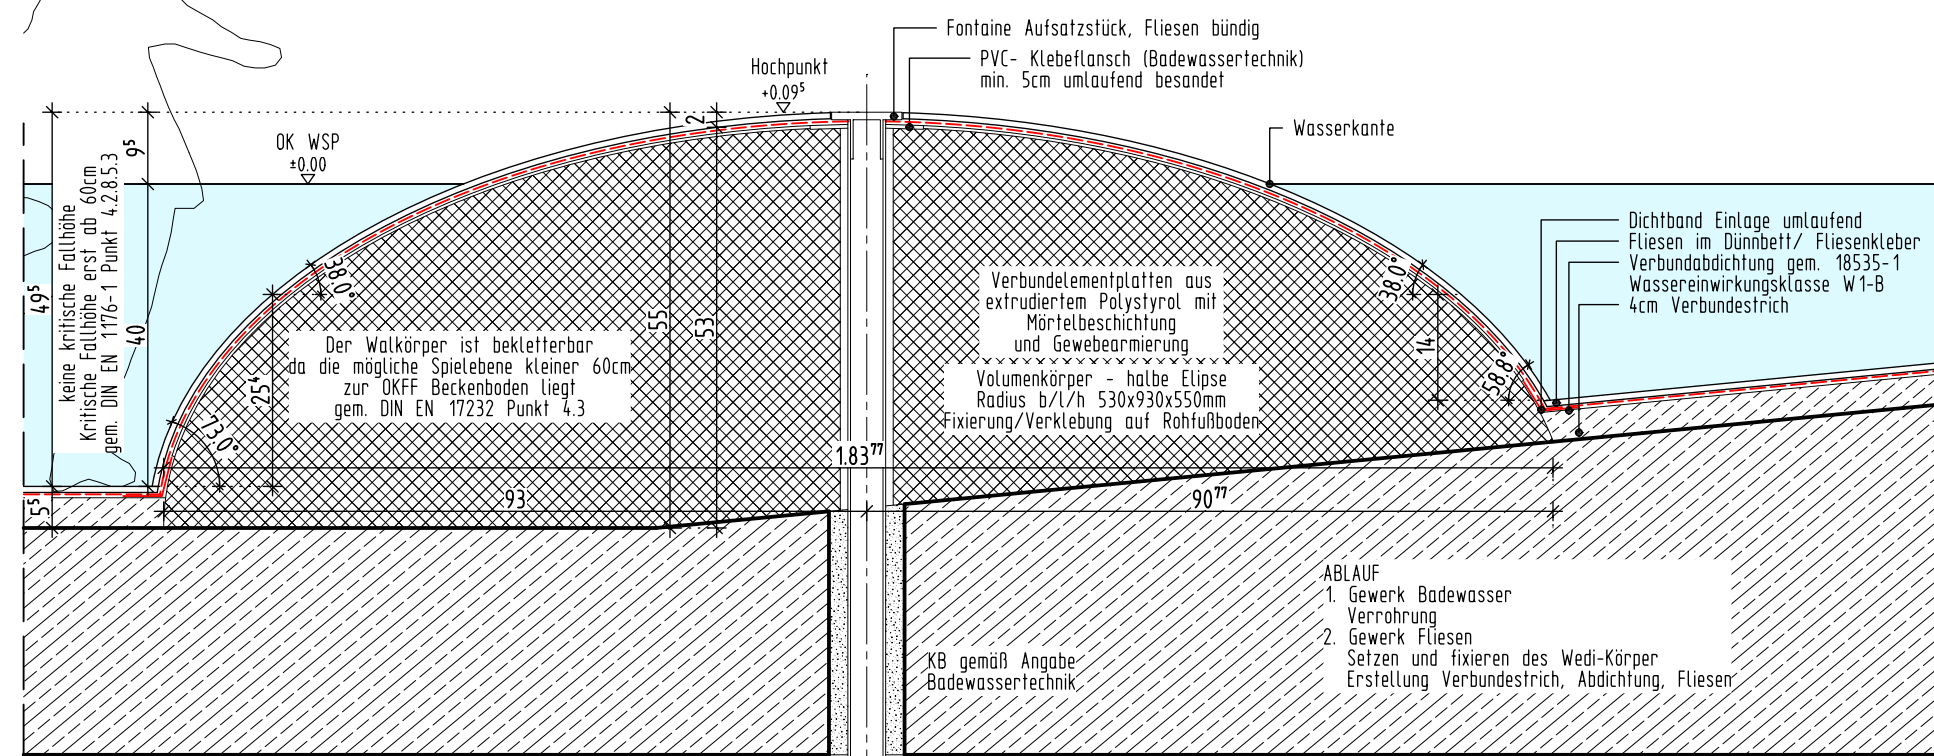

Grundrissausschnitt 1:50

VORABZUG

V1	05.06.26	Anpassung Wal Unterkonstruktion und Beckenboden/Aufbeton	
V0	02.06.26	Planerstellung	
INDEX	DATUM	NAME	ÄNDERUNGSVERMERK

PROJEKT : **Hallenbad Ersatzneubau Witten-Annen**
 ZEICHNUNG : **Kinderplansch Attraktion**
Walkörper und Fluke
 ERSTELLDATUM : **12.03.2026** MASSTAB : **1:25/10** GEZEICHNET : PLANNR. : **WB 04** INDEX : **V1**