

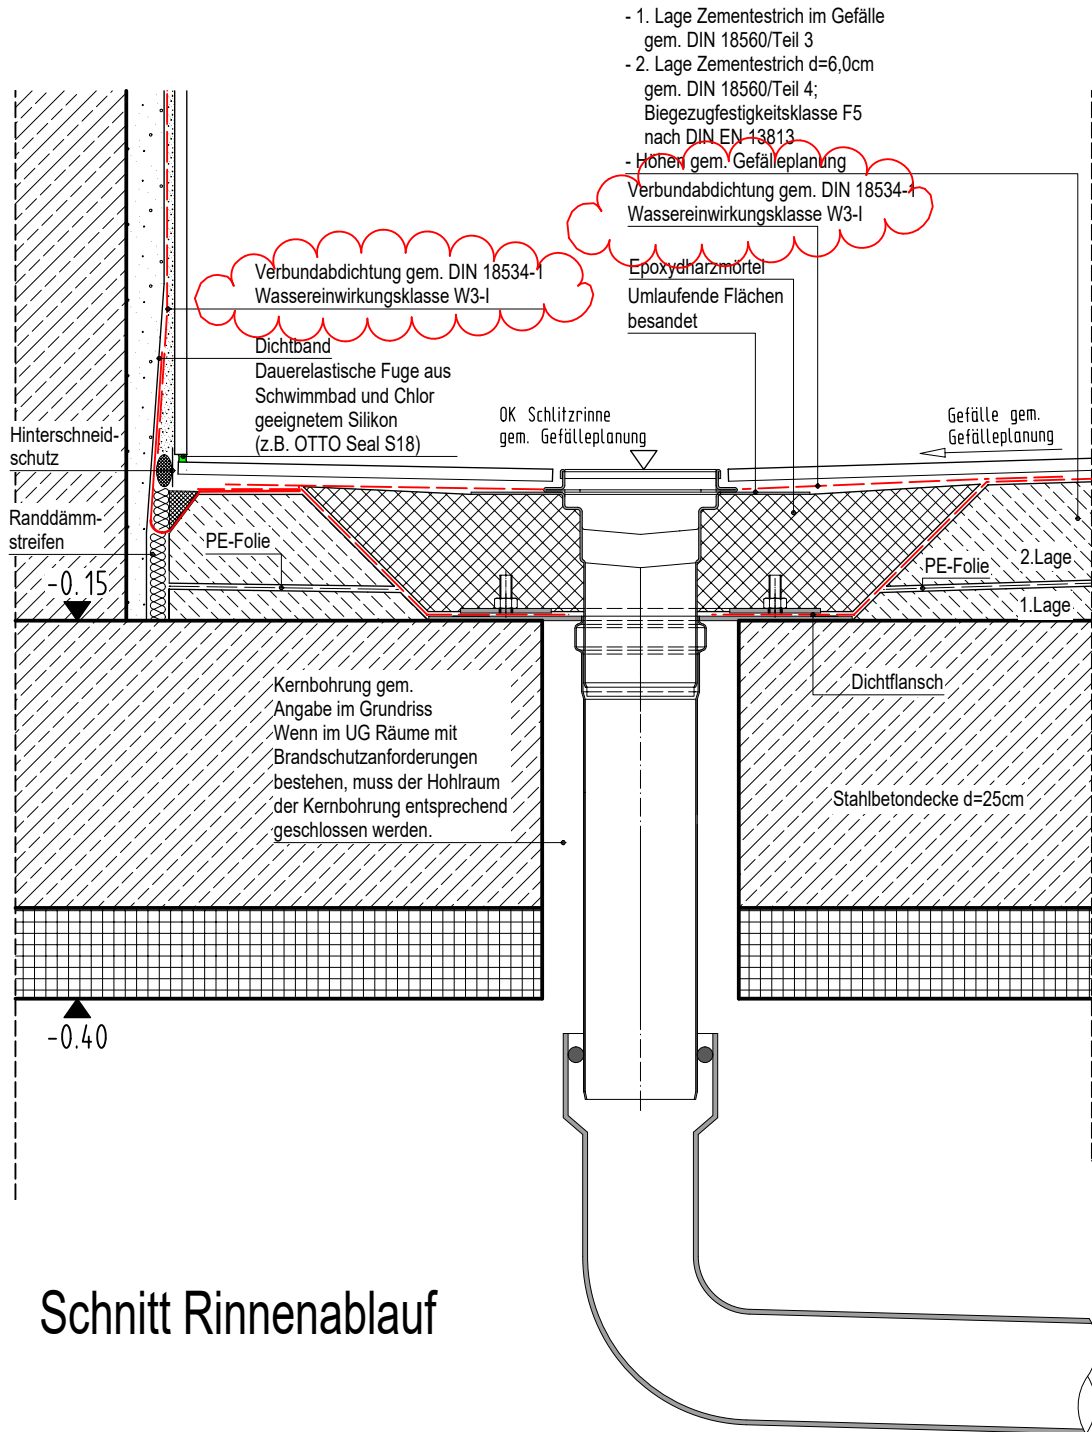


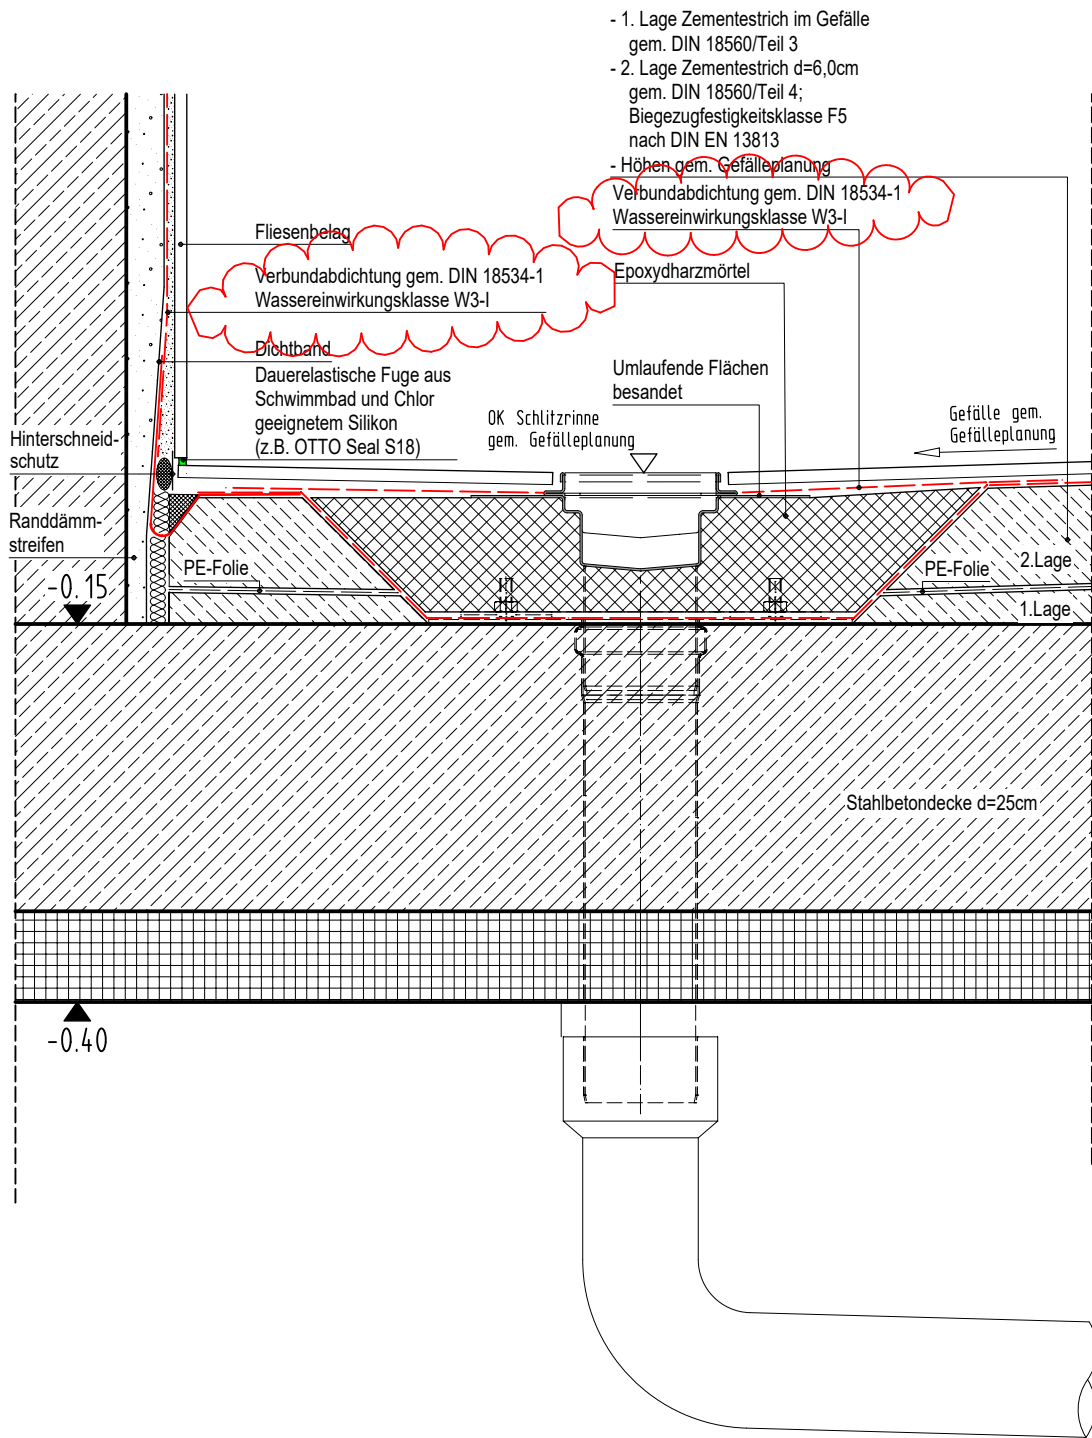

AUSFÜHRUNGSPLAN

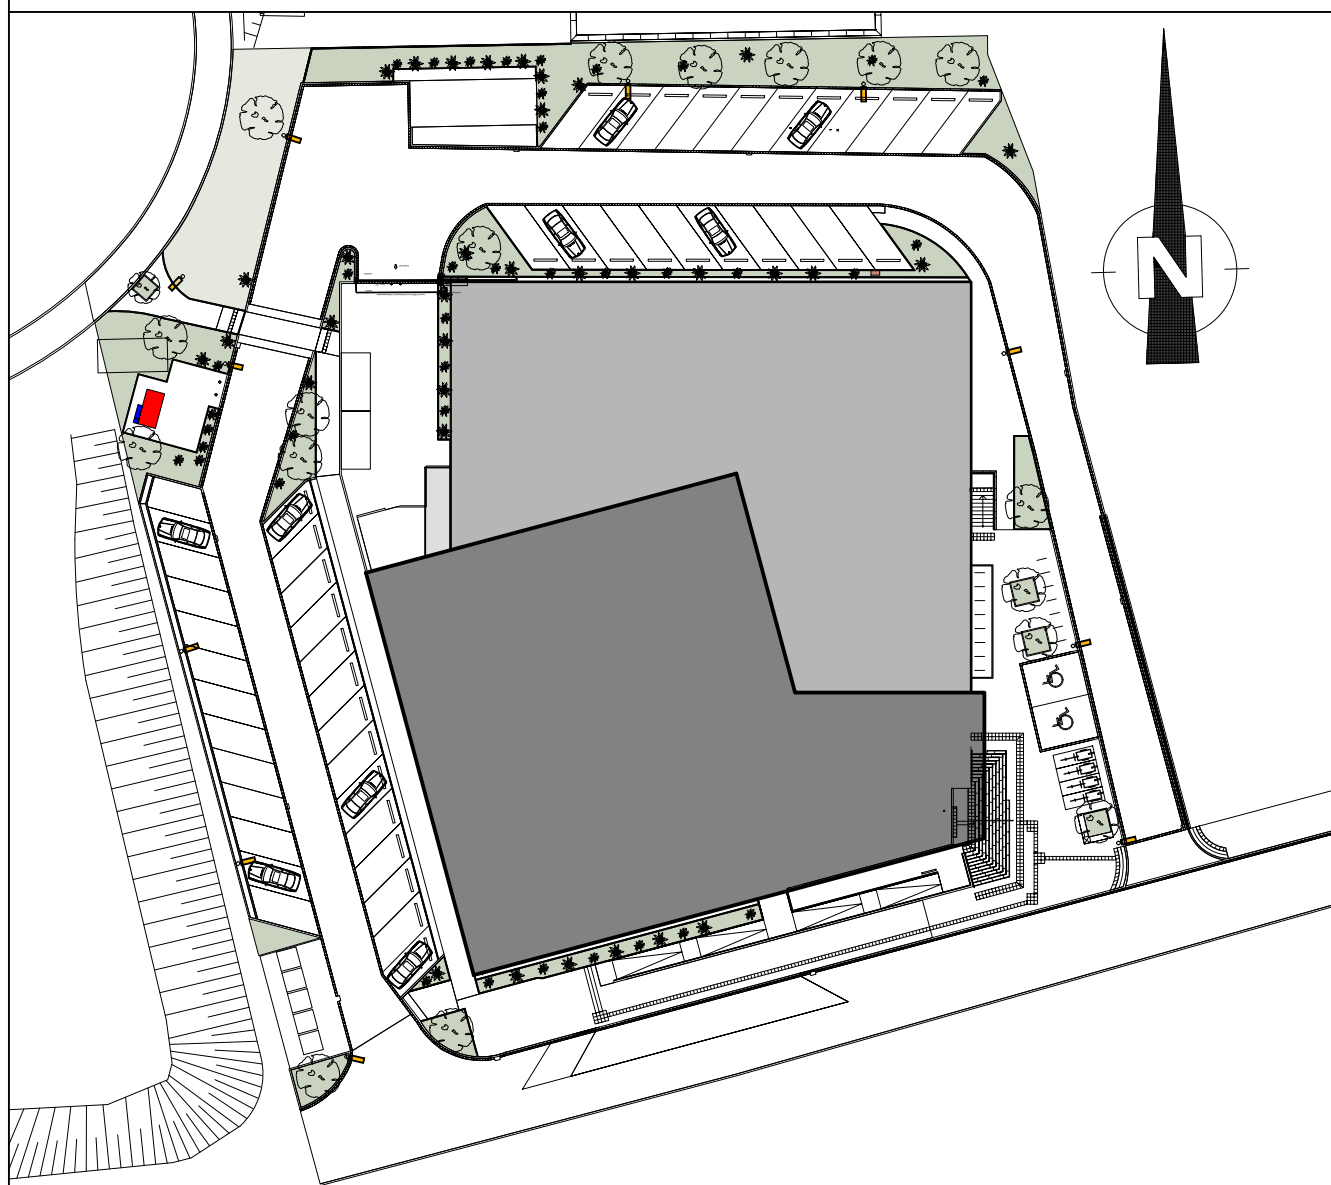

PROJEKT

Hallenbad Ersatzneubau Witten-Annen
Märkische Str. 11
58453 Witten

BAUHERR

Stadtwerke Witten GmbH
Westfalenstr. 18-20
58455 Witten

T. (0160) 2697167
E. NeubauHBAnnen@stadtwerke.de

UNTERSCHRIFT

ARCHITEKT

UNTERSCHRIFT

ZEICHNUNG

Duschrinne

+/- 0.00m = NHN
NHN +112.300 m

MASSTAB

1:5

ZEICHNUNGSNR.

WD 2.09

PROJEKTNUMMER

ERSTELLDATUM

PROJEKTLEITUNG

GEZEICHNET

INDEX

1

10.03.2026

H/B = 450 / 1050 (0.47m²)

Allplan 2024

Plot-Datum: 03.08.2026