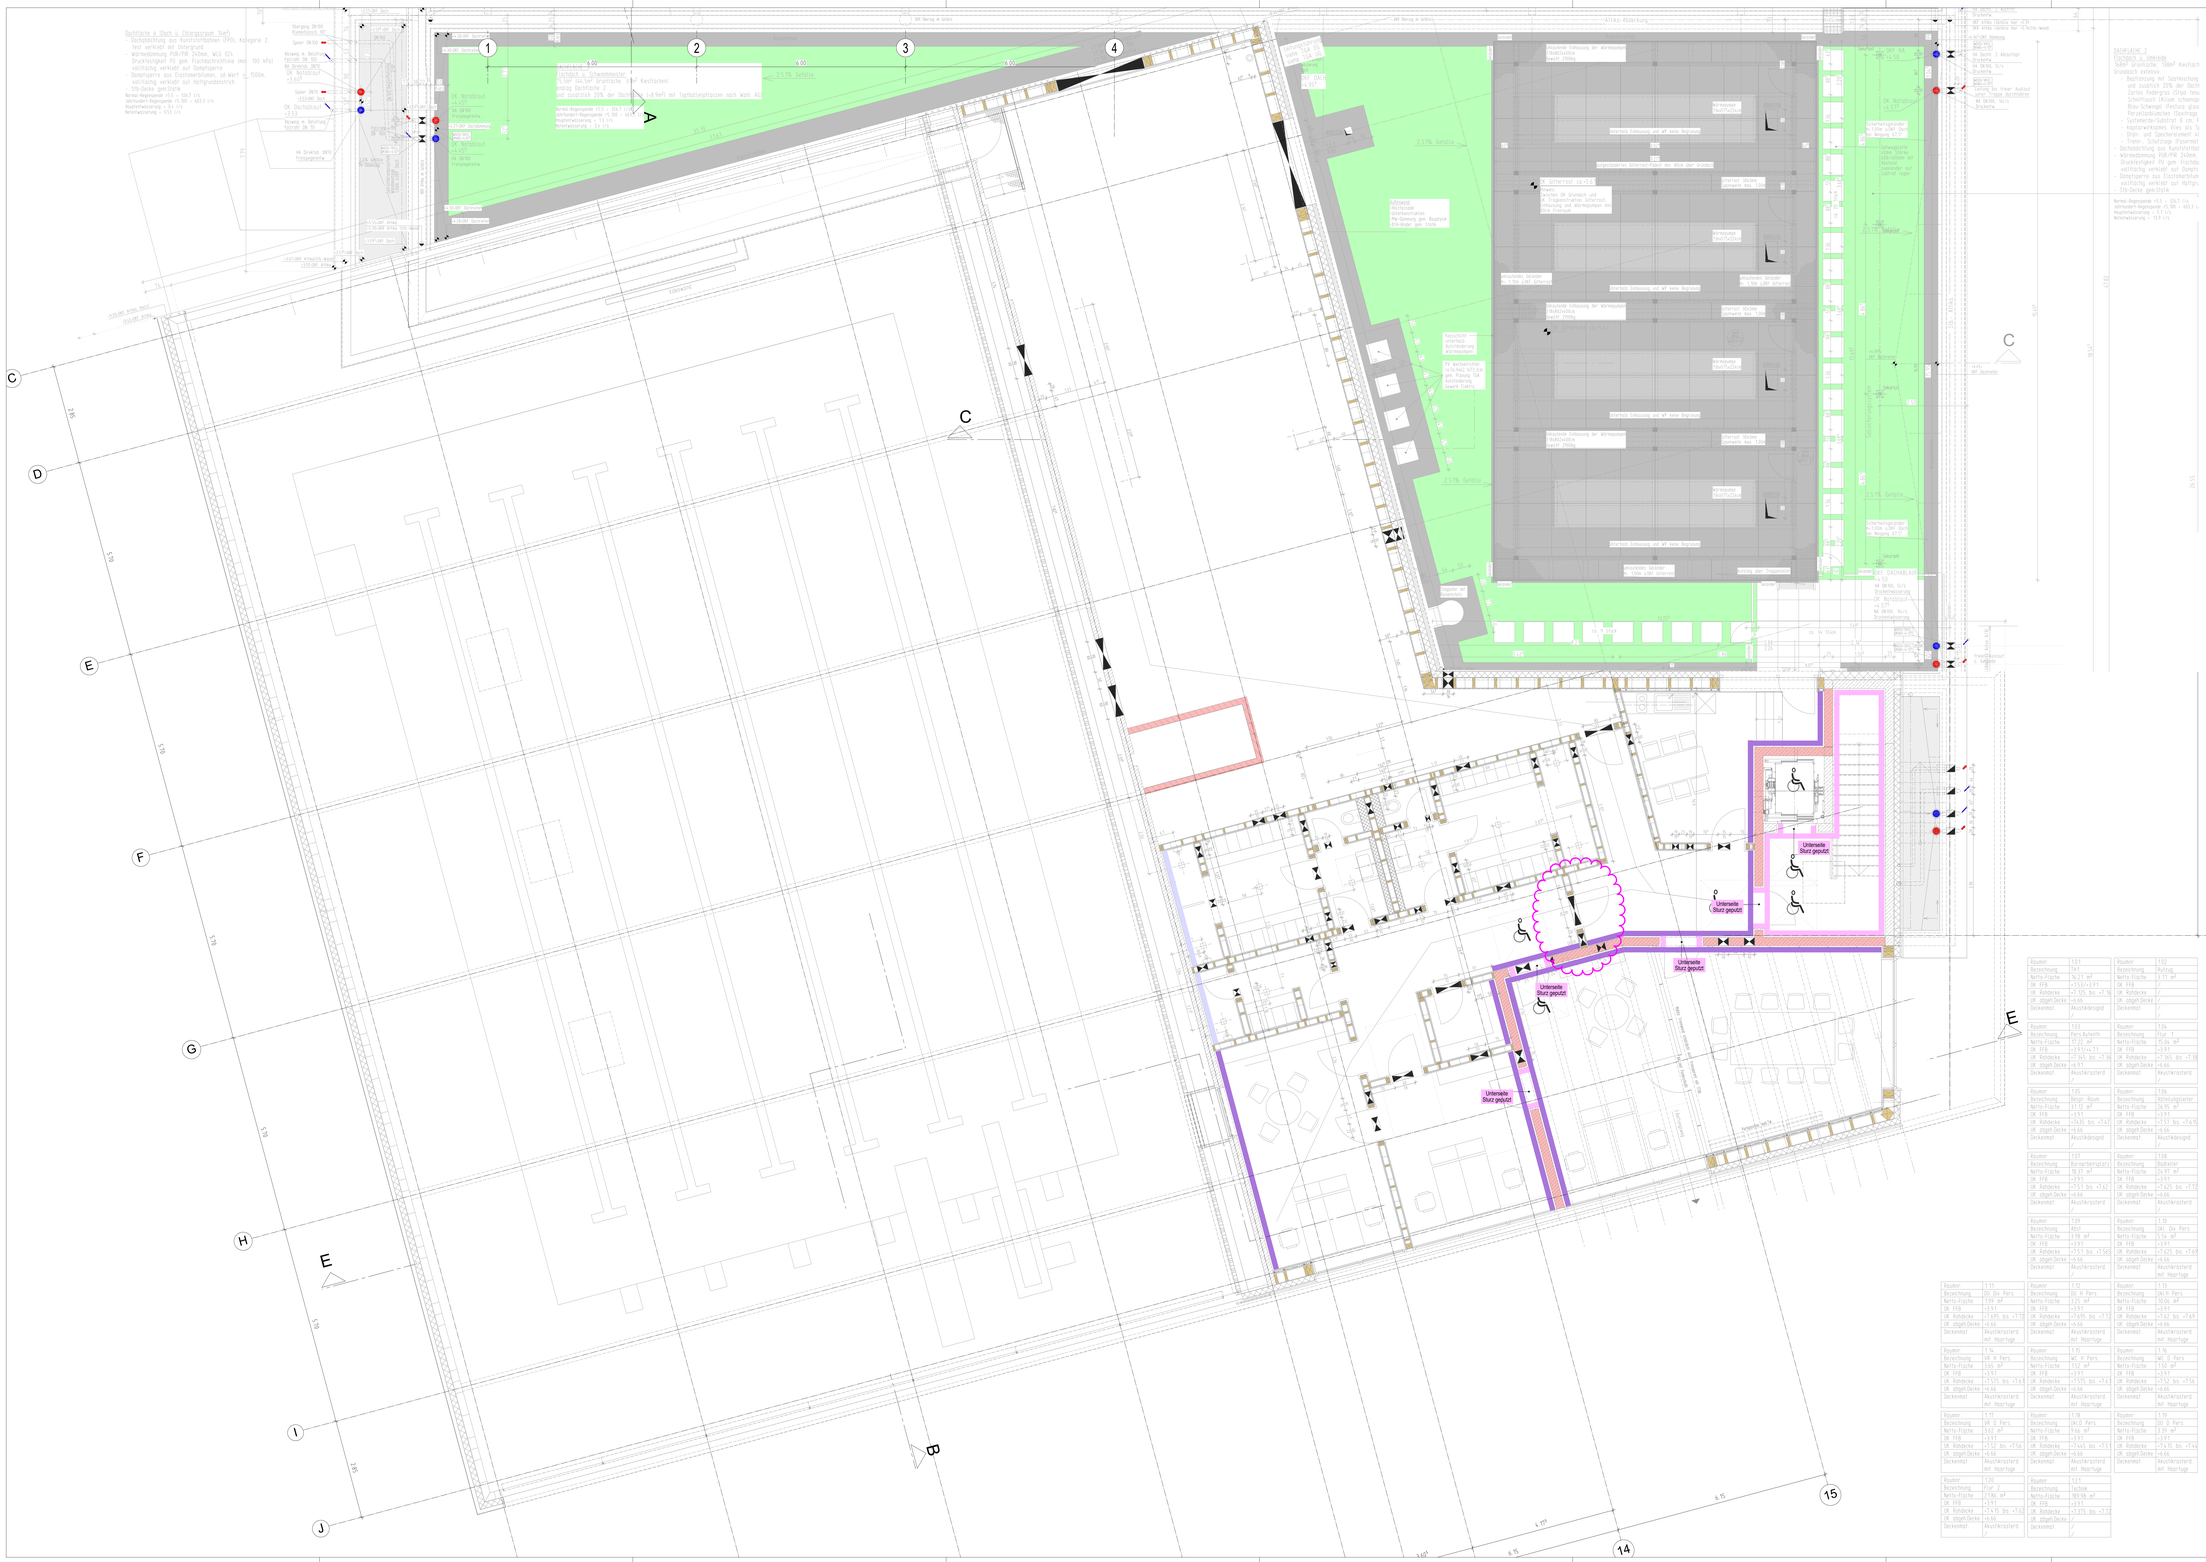

LEGENDE:

Putzhöhen:

Zementputz
Mörtelgruppe nach DIN 18550 PW
Festigkeit nach DIN 998-1 CS IV

- Höhe Zementputz: UK Abhangdecke + 15 cm
- Höhe Zementputz: UK Rohdecke/Dachschale bzw. Höhe Element
- Höhe Zementputz: Identisch Fliesenhöhe
- Höhe Zementputz mit Epoxidharzbeschichtung UK Rohdecke/ Dachhauf

Kalk-Zementputz
Mörtelgruppe nach DIN 18550 PW
Festigkeit nach DIN 998-1 CS III

- Höhe Kalk-Zementputz: UK Abhangdecke + 15 cm
- Höhe Kalk-Zementputz: UK Rohdecke/Dachschale bzw. Höhe Element
- Höhe Kalk-Zementputz: UK+150cm/UK Abhangdecke + 15cm

Sonstiges

- Eck-/ Abschlussprofile aus Kunststoff
- Oberputz Qualitätsstufe nach DIN 18550-2 Q2, geglättet

Putzgrund:

Spritzwurf auf Mauerwerk: Für glatte Oberfläche wie Betonflächen oder Fertigbauteile, muss eine entsprechende Haftbrücke aufgetragen werden (beispielsweise Haftkontakt-Kunstharz Bitumenspachtelung)

Unter den Fliesen wird ein 5-lagiener Putz ausgeführt (Hw. Raumhoch siehe Höhe Fliesensockel)

Die Höhen der Abhangdecken sind aus den Raumbeschriftungen außerhalb des Grundrisses zu entnehmen oder aus dem Deckenplan

Für die Putz- und Abdichtungsarbeiten verweisen wir auf folgende Normen
- DIN 18534 (Abdichtung von Innenräumen),
- DIN 18550-1 & 2 (Innenputz),
- DIN EN 998-1 (Putzmörtel)
- ZDB Abdichtungen im Verbund (AIV)
- ZDB Schwimmbodbau

INDEX	DATUM	NAME	ÄNDERUNGSVERMERK
V1	20.01.26		Wand verschoben
V0	30.04.25		Planerstellung

AUSFÜHRUNGSPLAN

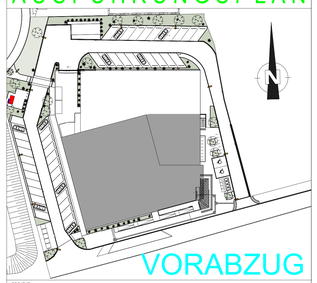

PROJEKT
Hallenbad Ersatzneubau Witten-Annen
Märkische Str. 11
59453 Witten

BAUHERR
Stadtwerke Witten GmbH
Westfalenstr. 18-20
59455 Witten
T. (0160) 2697167
E. Neubau@Annen@stadtwerke.de
UNTERSCHRIFT

ARCHITEKT
UNTERSCHRIFT

ZEICHNUNG
Putzplan ZE
Schwimmhalle und Umkleide
Achse C-J/9-15 und Achse B-B/1'15-8

+/- 0.00m = NHN
NHN +112.300 m

PROJEKTNUMMER	ERSTELLDATUM	PROJEKTLEITUNG	GEZEICHNET	MASSTAB	INDEX	ZEICHNUNGSNR.
	26.03.2026			1:50	V1	WGP 5

H/B = 900 / 1480 (1.33m²)

Allplan 2026

PlotDatum: 03.08.2026