

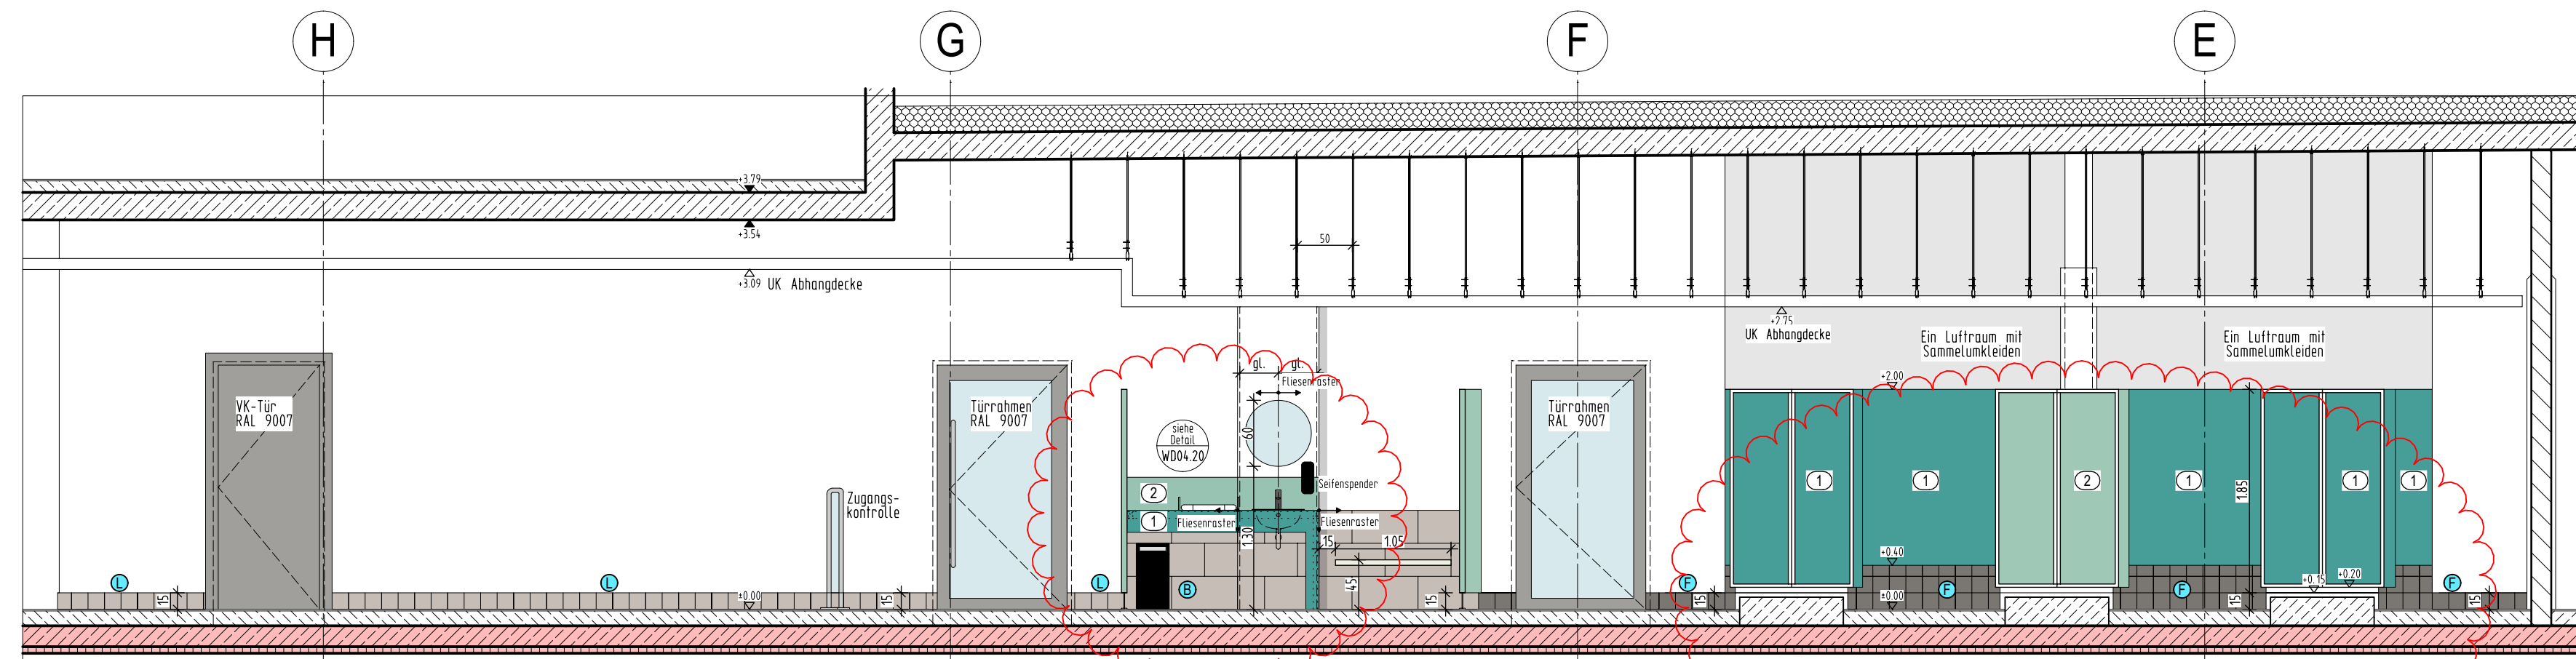


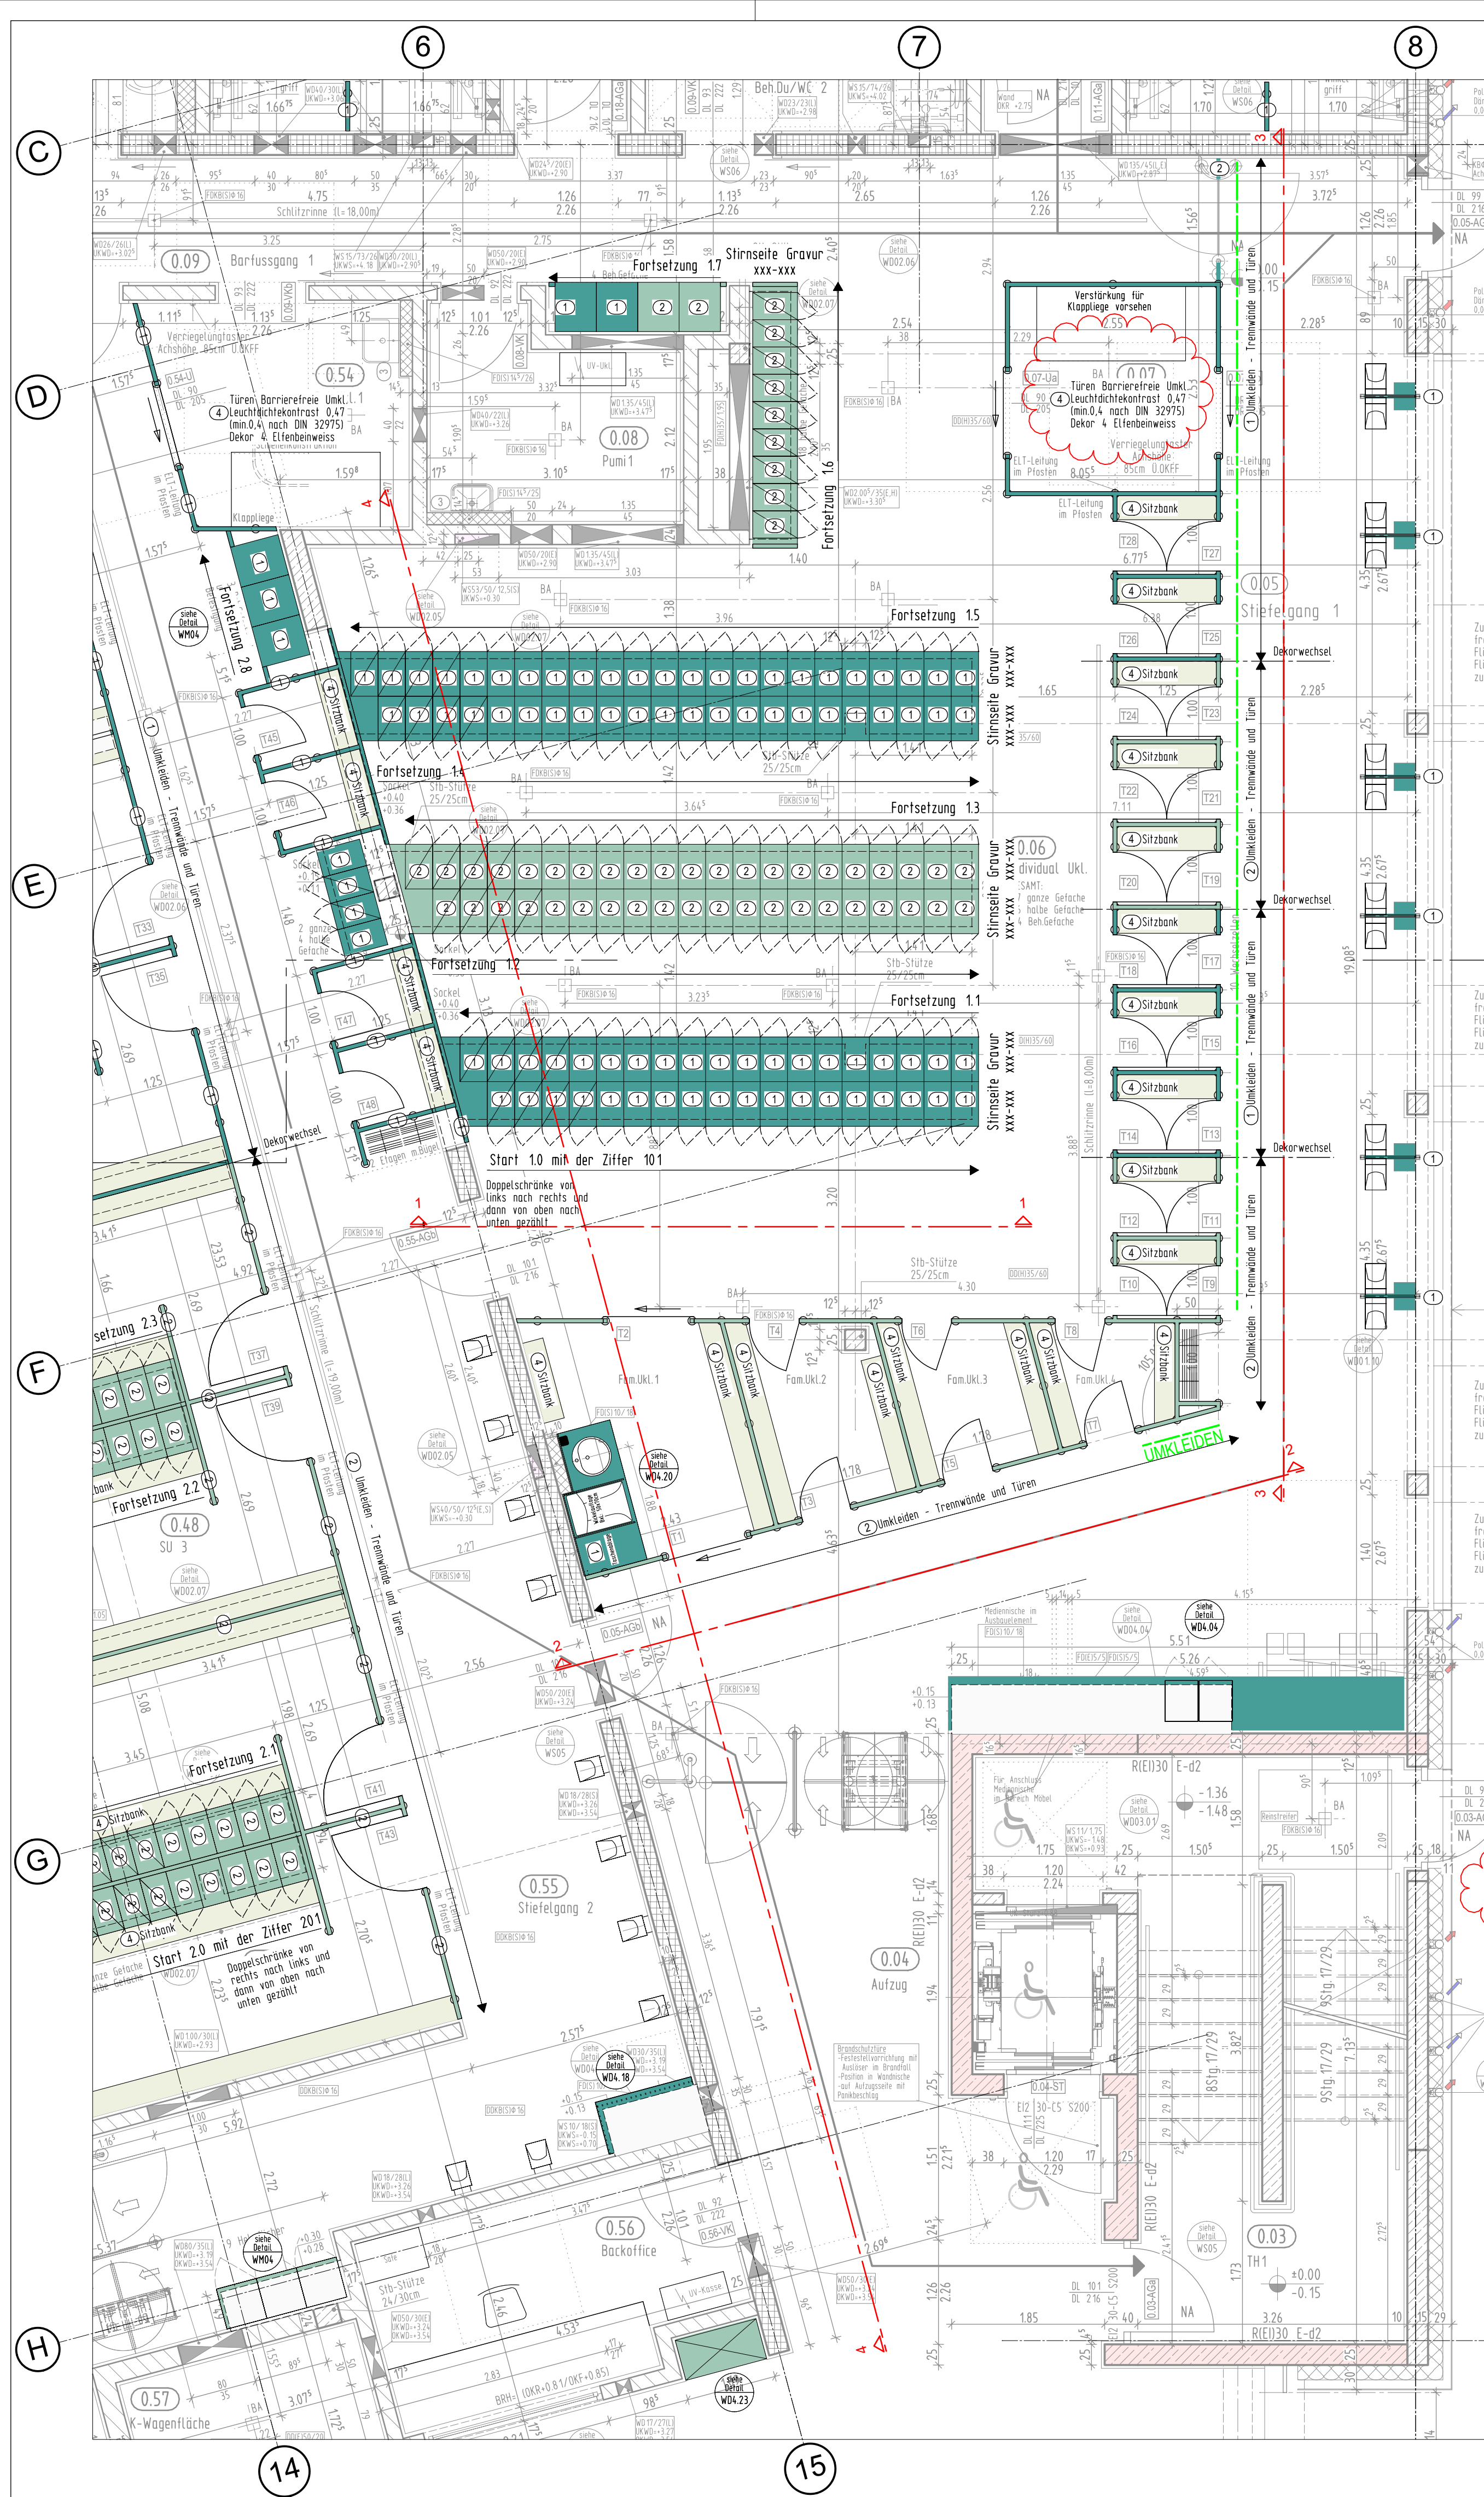


Schnitt 4-4

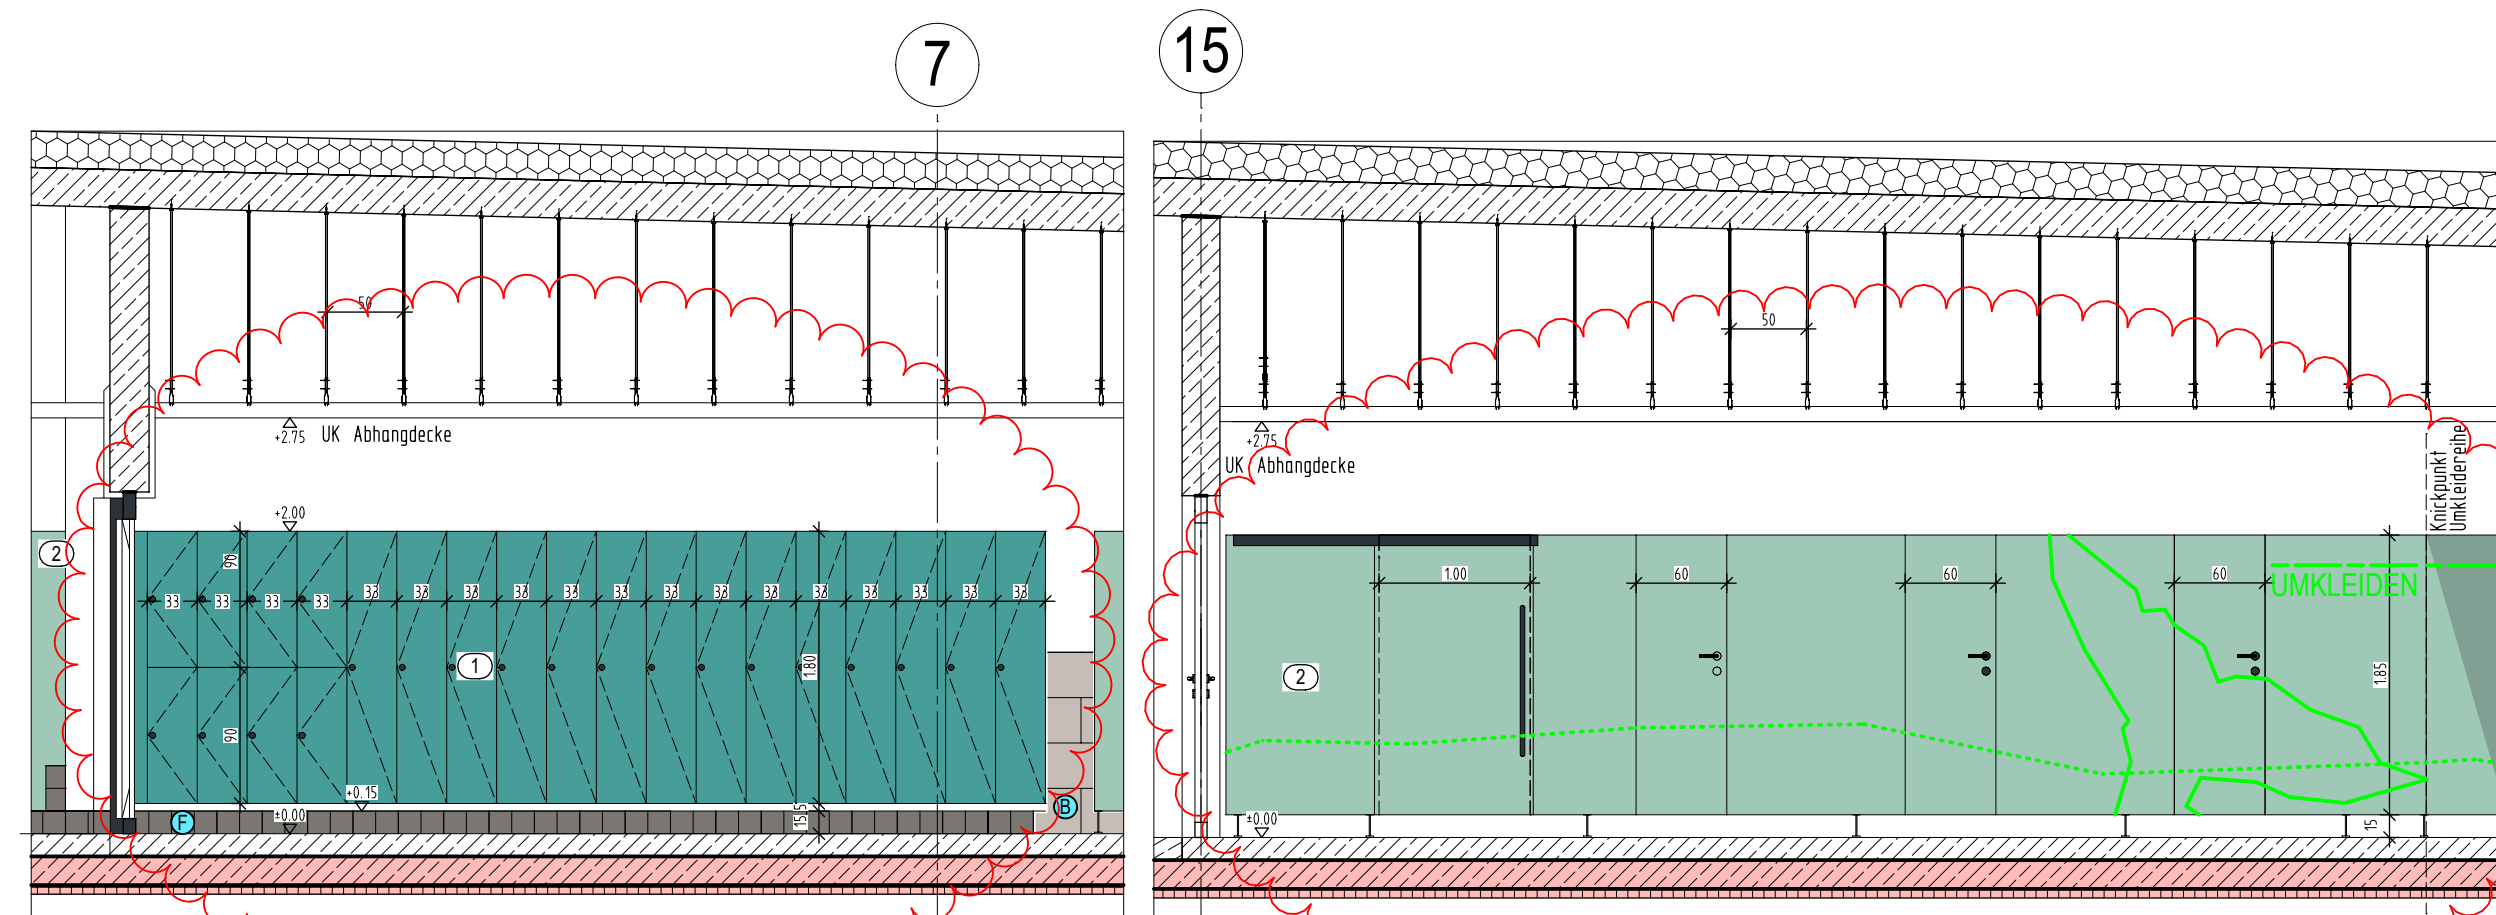

Schnitt 1-1

Schnitt 2-2

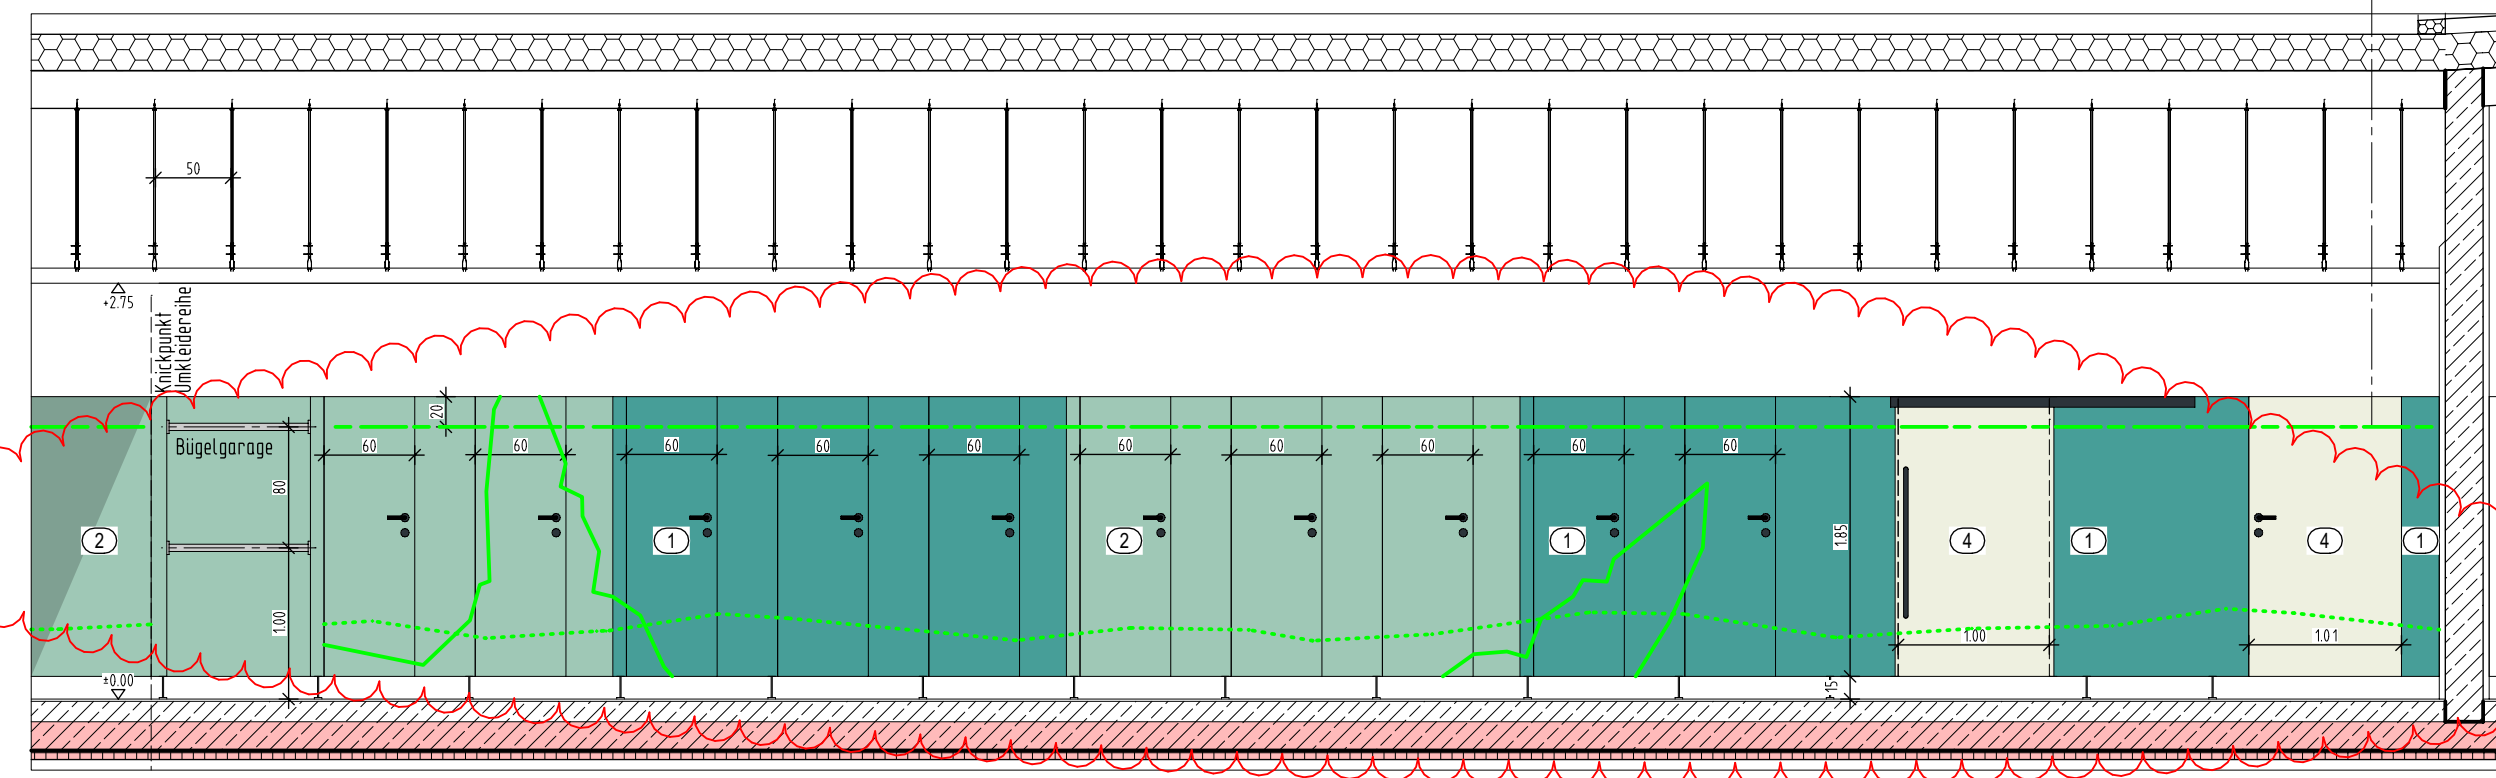

Schnitt 3-3

LEGENDE:


Dekore:

- | | |
|--|--|
| | HPL Dekor
Farbe: Agave
Oberfl.: eben
HW 0,28 |
| | HPL Dekor
Farbe: Mint
Oberfl.: eben SD
HW 0,53 |
| | HPL Dekor
Farbe: Elfenbeinweiss
Oberfl.: SD
HW 0,79 |

Wandbeläge:

- | | |
|--|---|
| | Feinsteinzeugfliese
Format: 15x15cm
Farbe: Kiesel
Struktur: Kreuzverband
Rutschhemmung: R10/B |
| | Feinsteinzeugfliese
Format: 30x60cm
Farbe: off white
Struktur: Halbverband
Rutschhemmung: R10/A+B |
| | Feinsteinzeugfliese
Format: 15x15cm
Farbe: Platin
Struktur: Kreuzverband
Rutschhemmung: R10/B |

AUSFÜHRUNGSPLAN

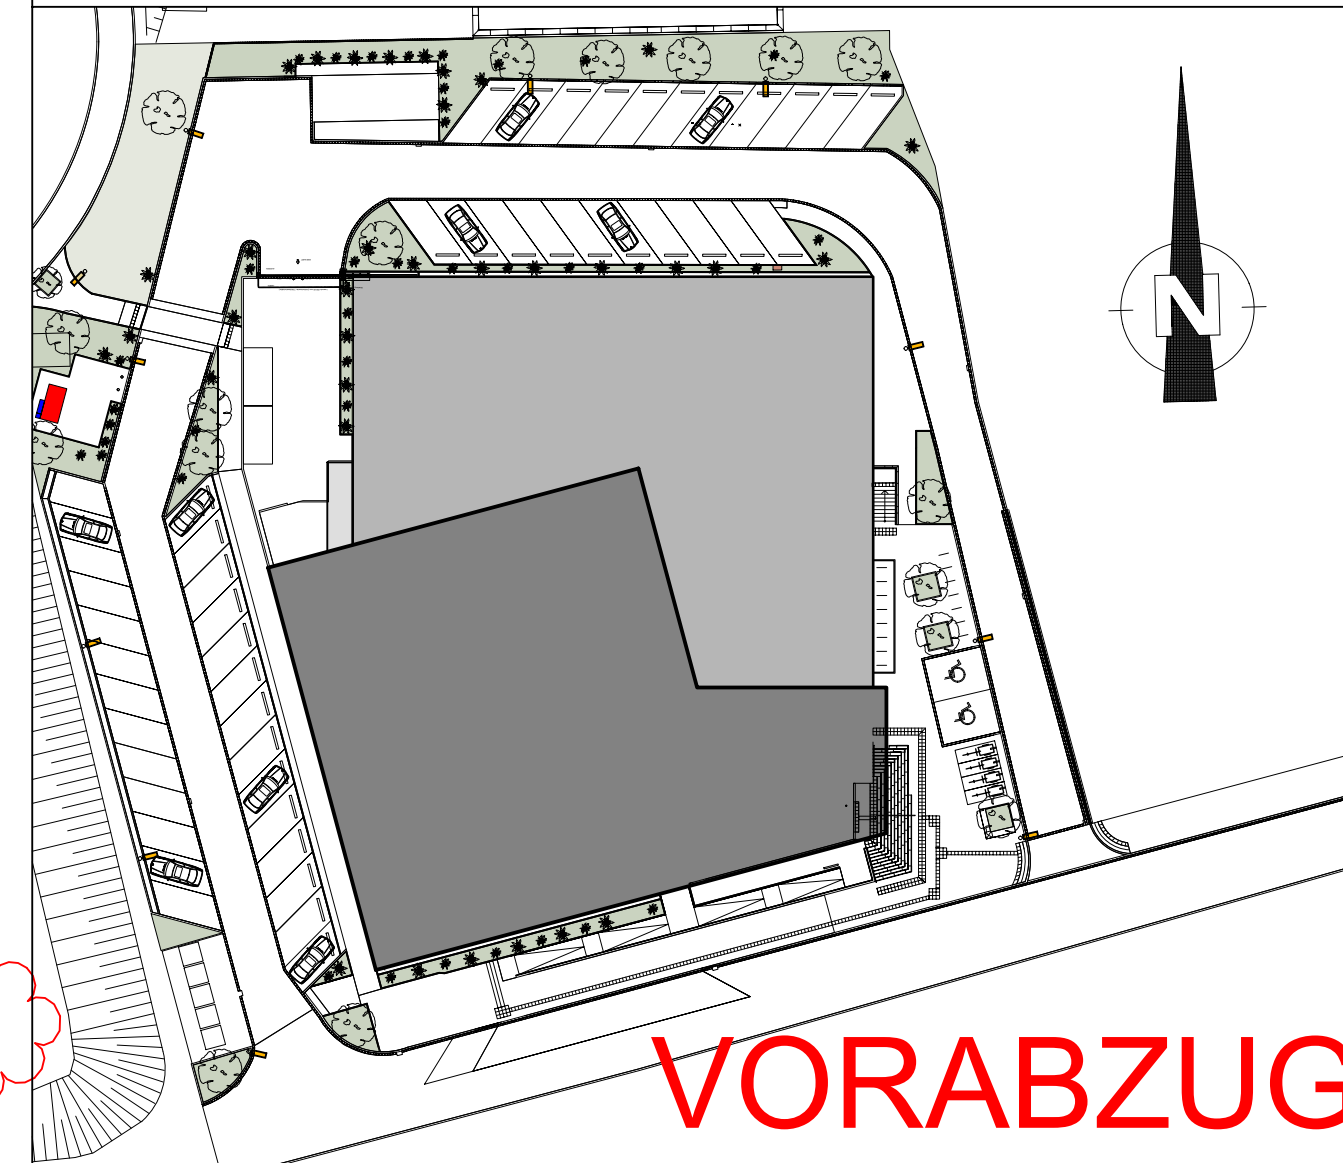

PROJEKT Hallenbad Ersatzneubau Witten-Annen Märkische Str. 11 58453 Witten		BAUHERR Stadtwerke Witten GmbH Westfalenstr. 18-20 58455 Witten T. (0180) 2697167 E. NeubauHBAnnen@stadtwerke.de		ARCHITEKT WM 3	
ZEICHNUNG Erdgeschoss Bemusterung Einzelumkleiden		MASTAB 1:50		ZEICHNUNGSNR. WM 3	
PROJEKTNUMMER 07.05.2025		PROJEKTLEITUNG GEZEICHNET		INDEX V2	
H/B = 610 / 920 (0.56m²)					