




5x Hakenleiste 1:25

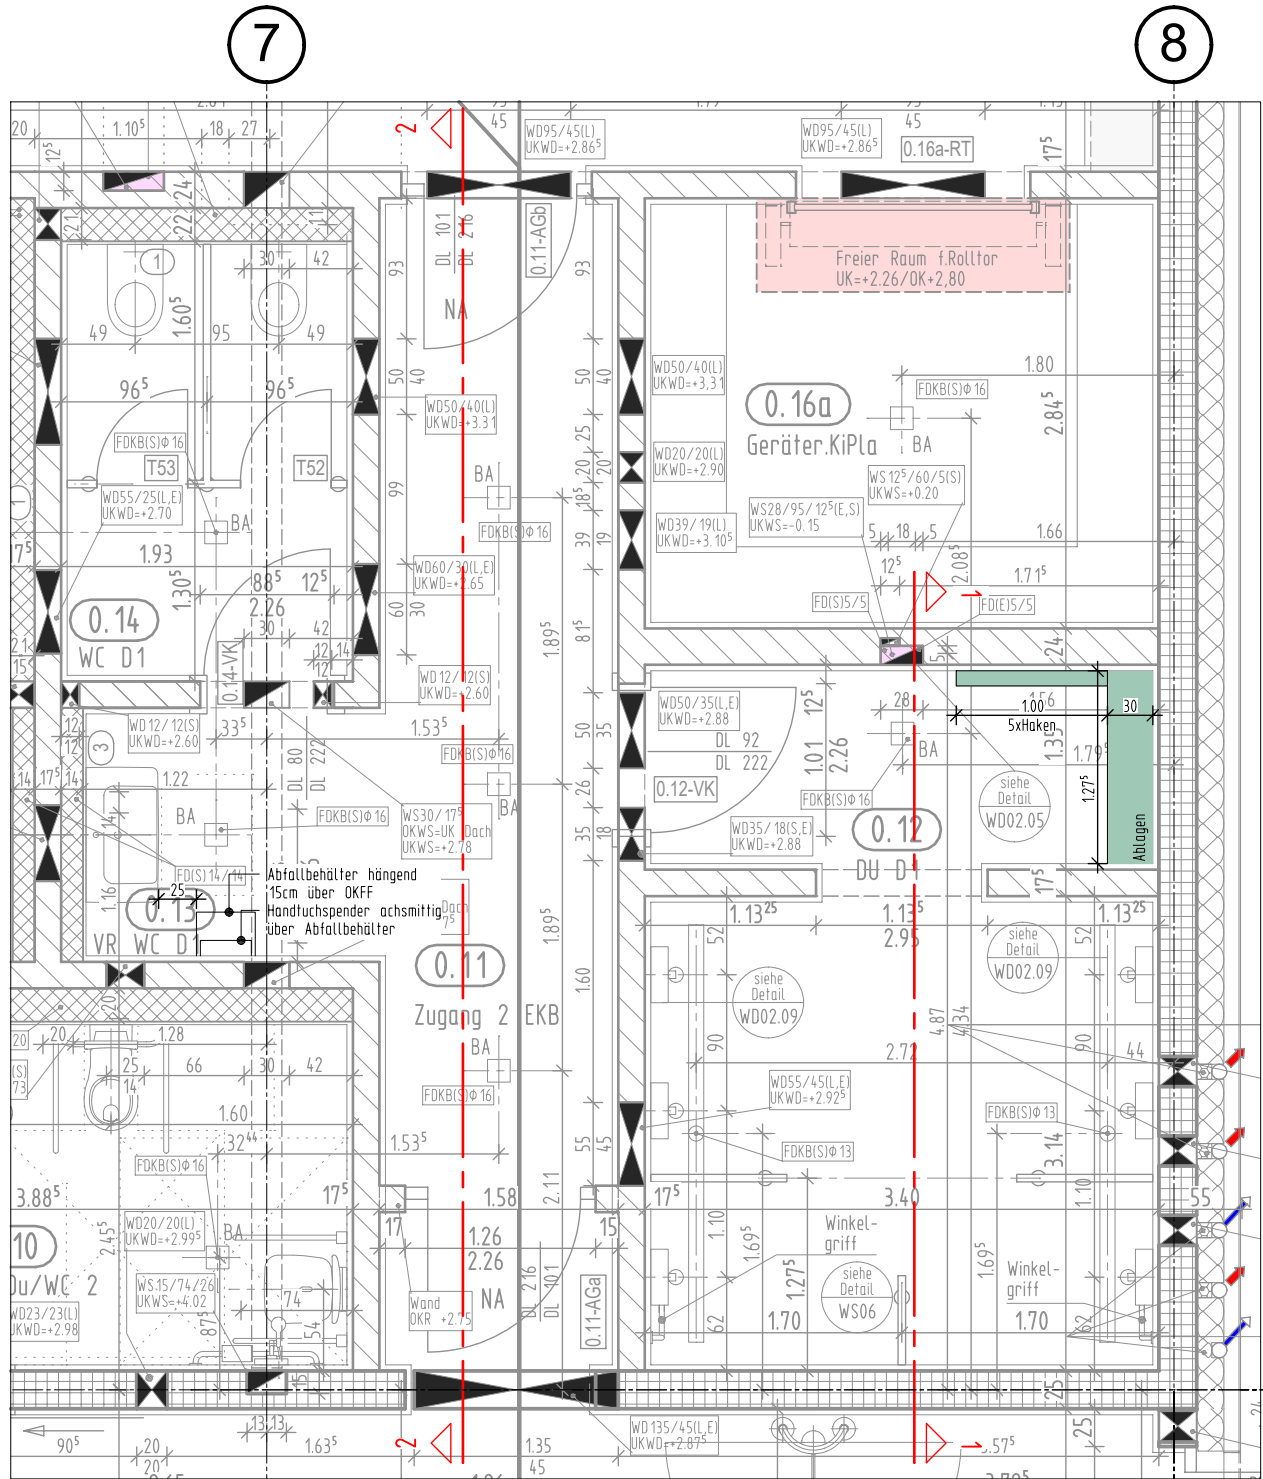

Grundriss Ausschnitt

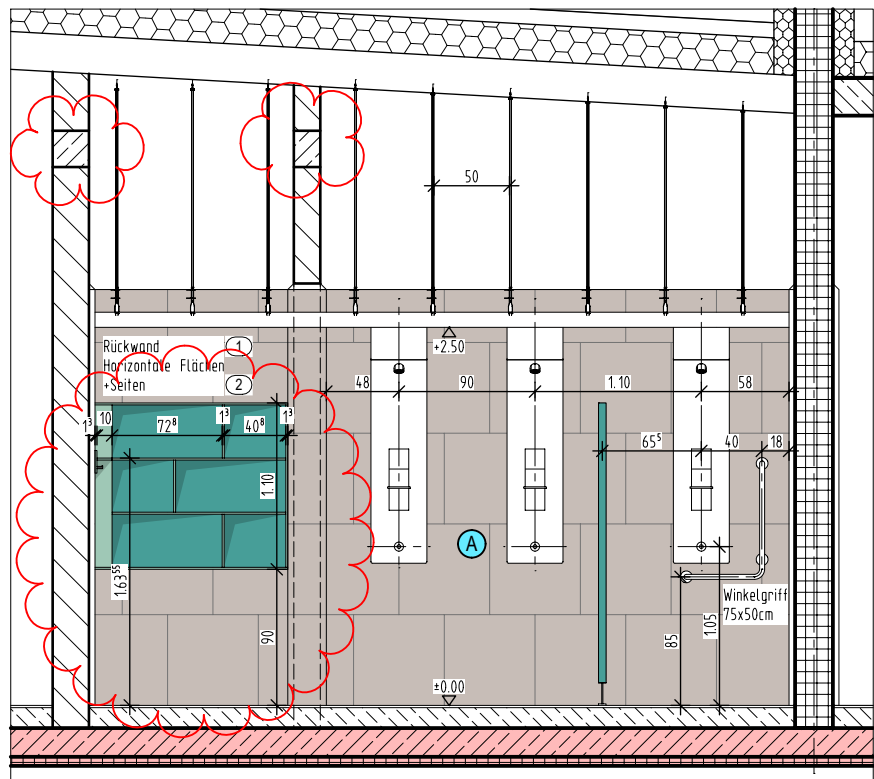

Schnitt 1-1

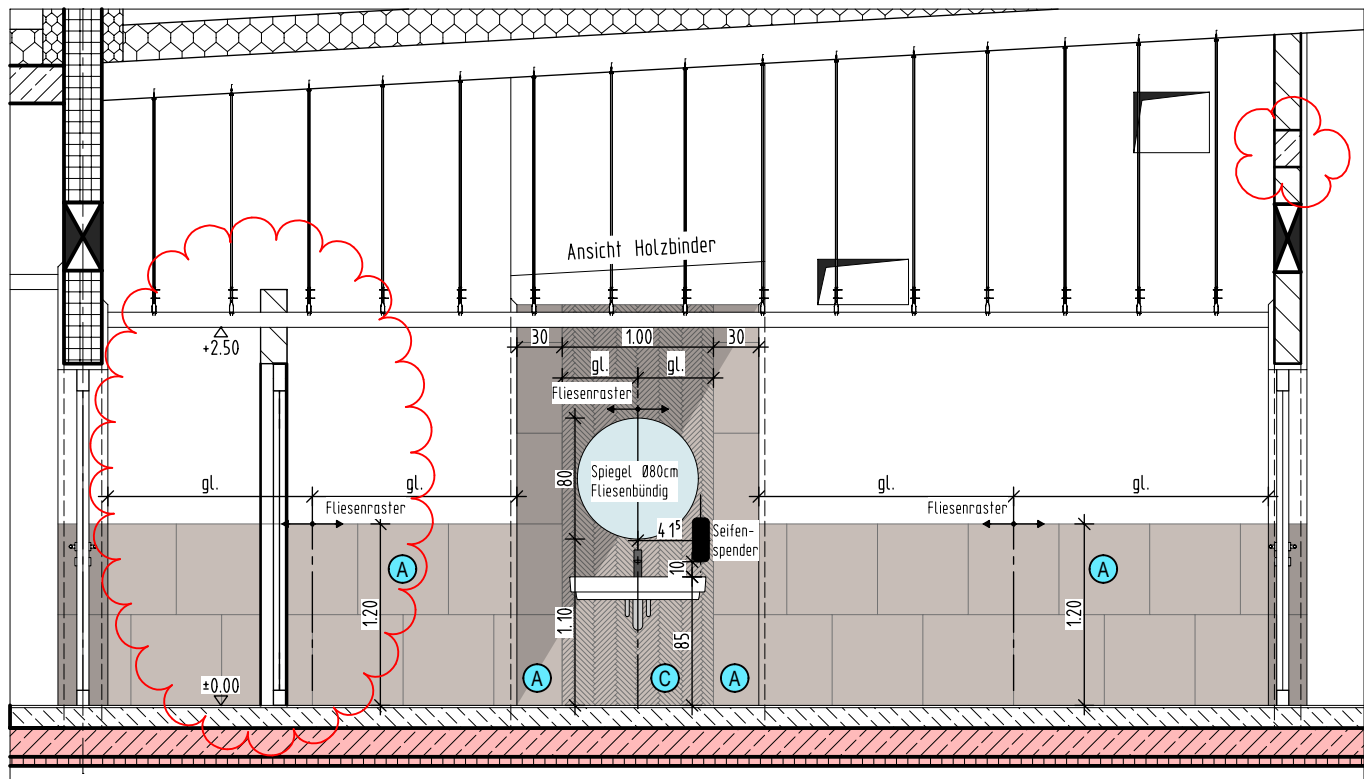

Schnitt 2-2

LEGENDE:


Wandbeläge:

- A** Feinsteinzeugfliese
Format: 60x60cm
Farbe: off white
Struktur: Halbverband
Rutschhemmung: R10/A+B
- C** Feinsteinzeugfliese
Format: 30x44,5cm
Farbe: off white
Struktur: Fischgrätverband

Dekore:

- 1** HPL Dekor
Farbe: Agave
Oberfl.: eben
HW 0,28
- 2** HPL Dekor
Farbe: Mint
Oberfl.: eben SD
HW 0,53

INDEX	DATUM	NAME	ÄNDERUNGSVERMERK
V3	23.07.26		Ablage angepasst, Rähm ergänzent dargestellt, ergänzung MW-Wand
V2	02.04.26		Ergänzung/Anpassung nach Bauherren Abstimmung vom 31.03.2026
V1	30.03.26		Aktueller Planstand
V0	05.03.25		Erstelldatum

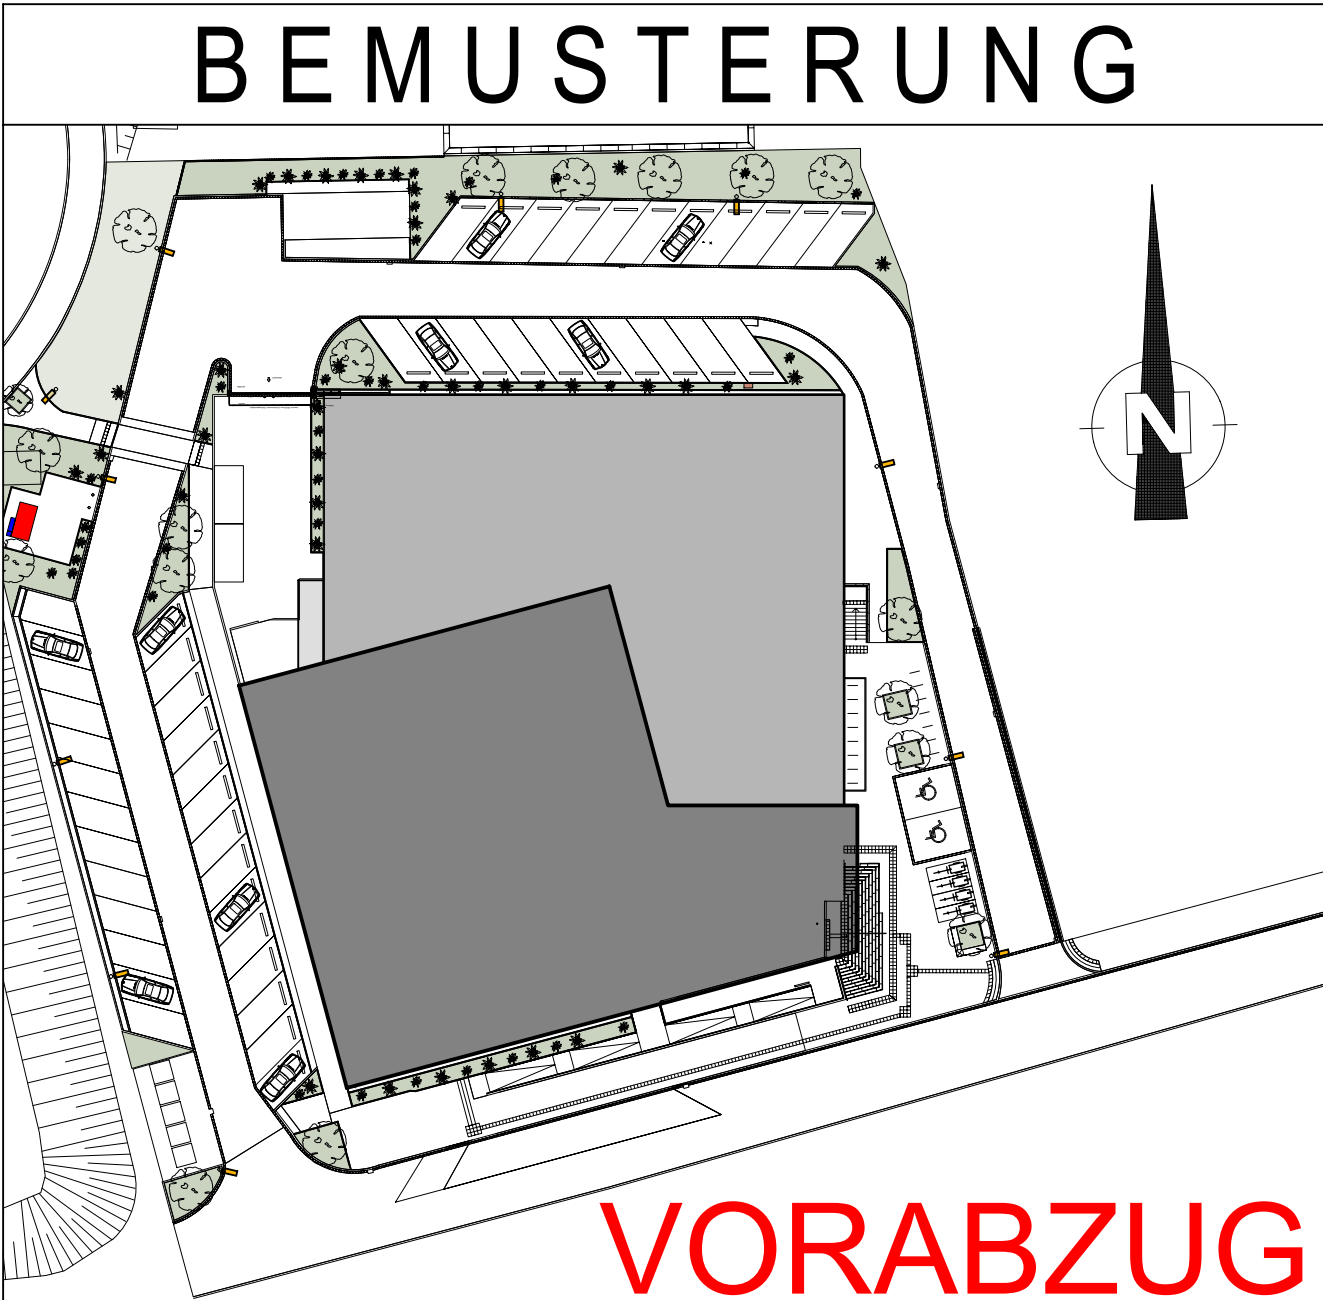

PROJEKT Hallenbad Ersatzneubau Witten-Annen Märkische Str. 11 58453 Witten			
BAUHERR Stadtwerke Witten GmbH Westfalenstr. 18-20 58455 Witten T. (0160) 2697167 E. NeubauHBAnnen@stadtwerke.de			
ARCHITEKT			
ZEICHNUNG Erdgeschoss Bemusterung Duschen Planschbecken Achse B / Achse 7-8			+/- 0.00m = NHN NHN +112.300 m
PROJEKTNUMMER	ERSTELLDATUM	PROJEKTL EITUNG	GEZEICHNET
	05.03.2025		
H/B = 410 / 530 (0.22m²)			INDEX
			V3
			MASSTAB
			1:50
			ZEICHNUNGSNR.
			WM 5