

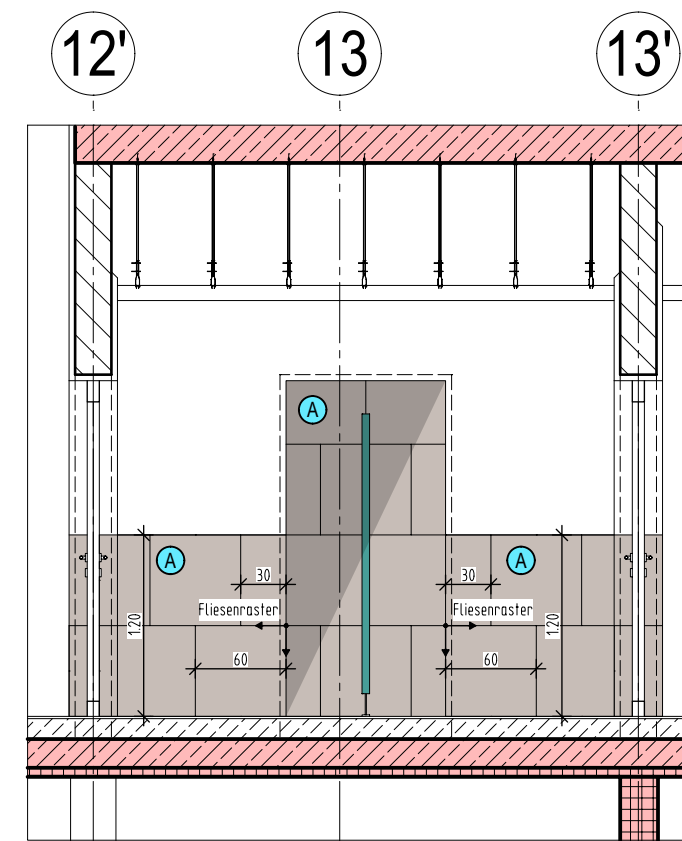
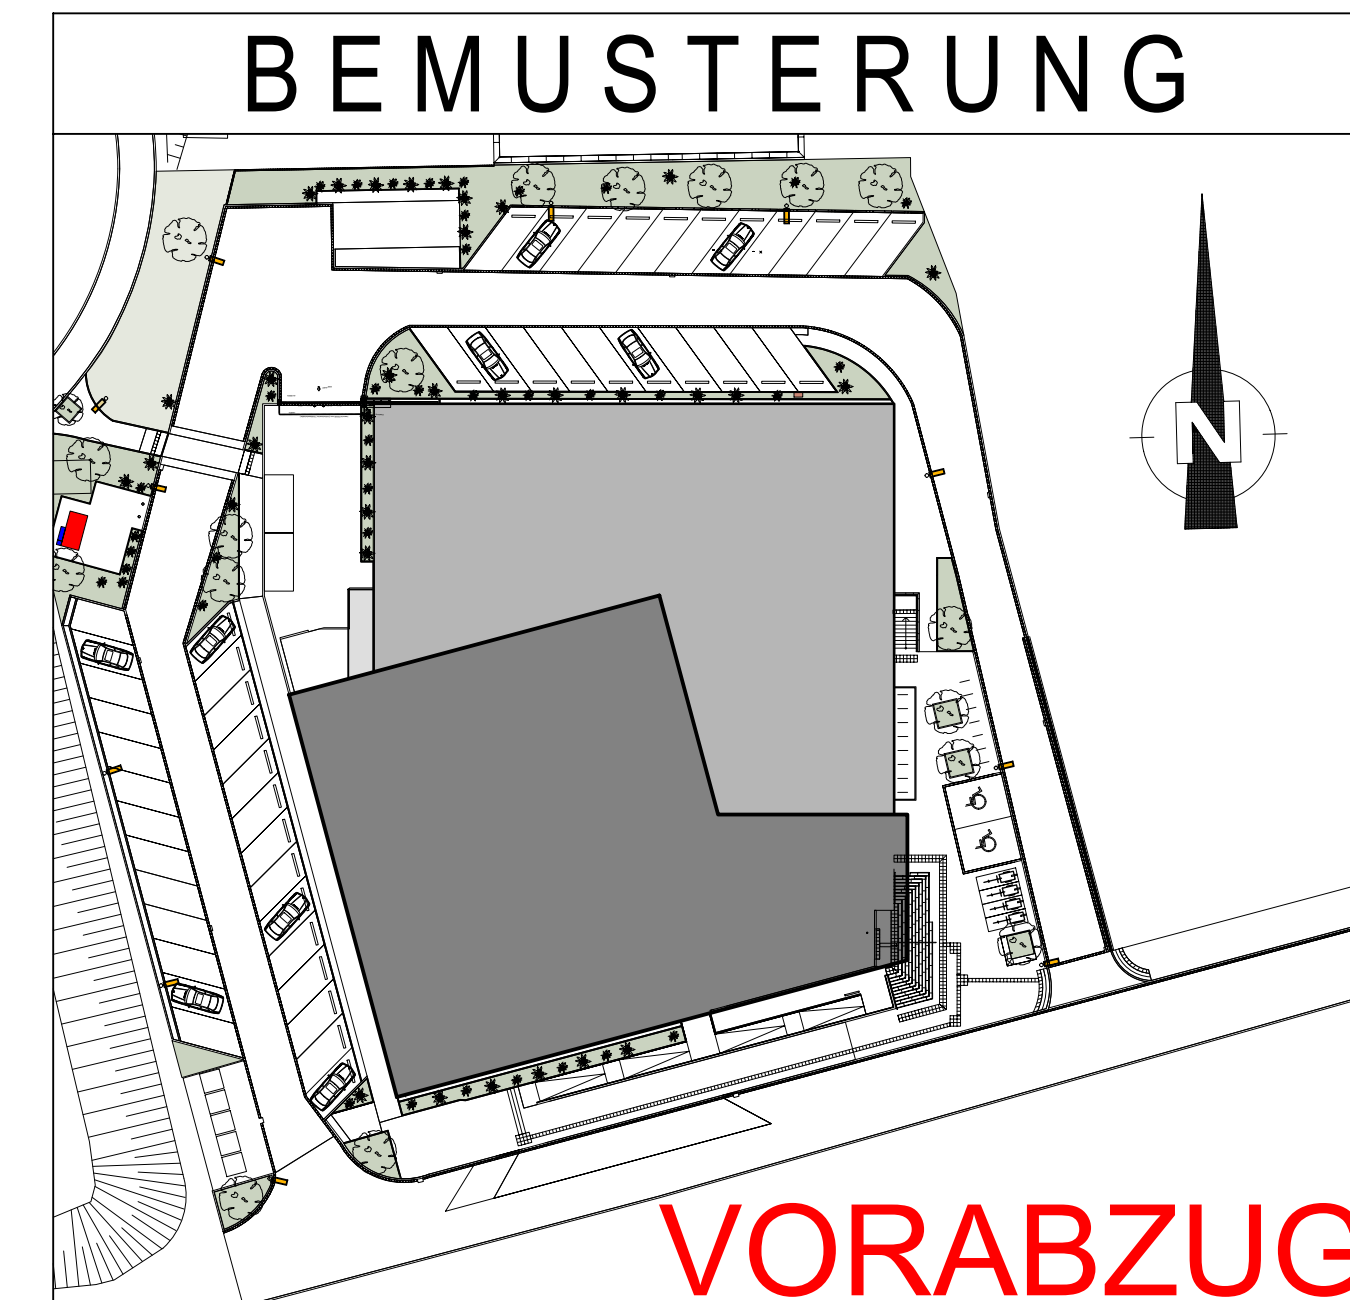
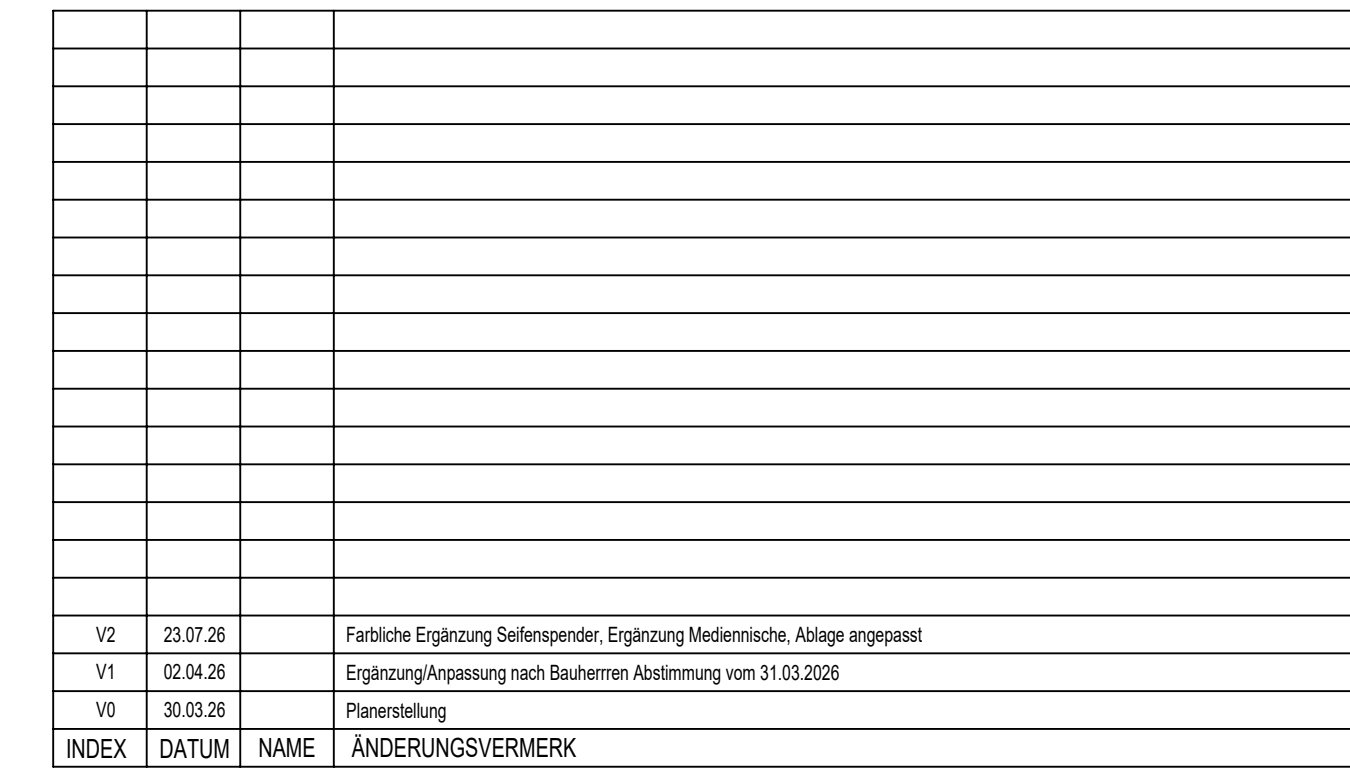
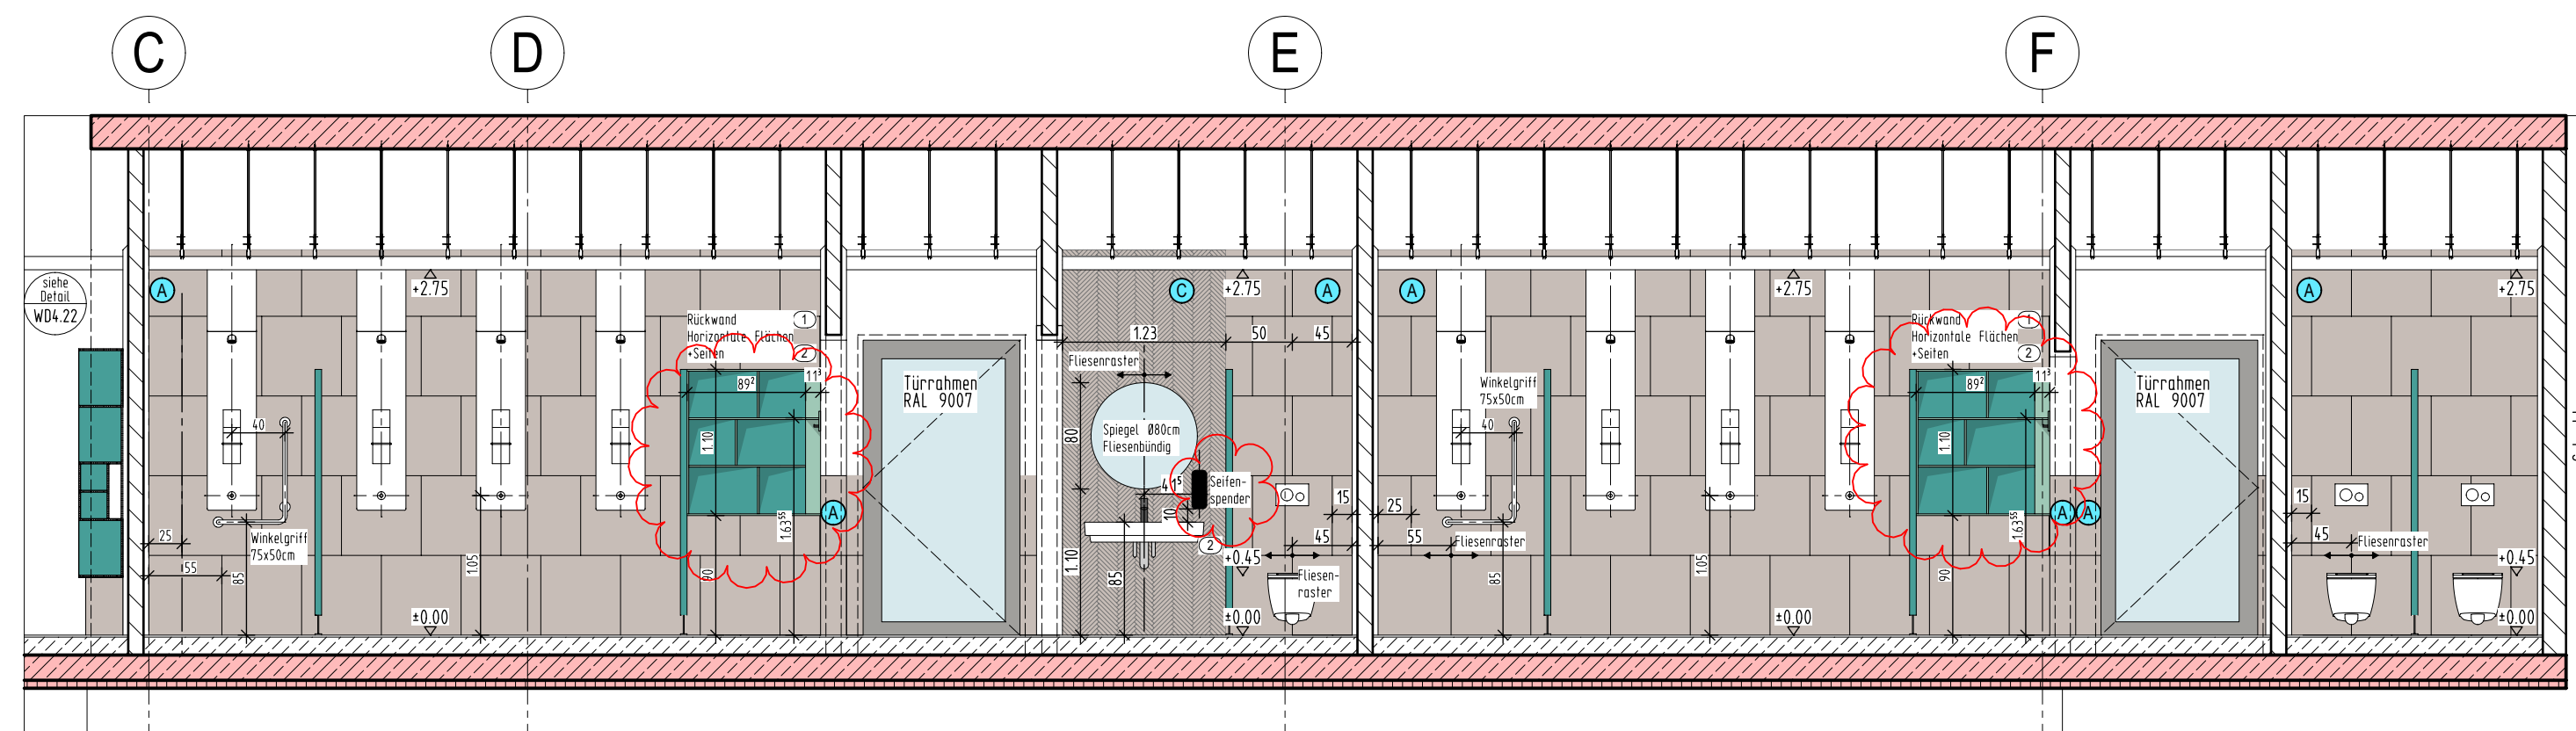


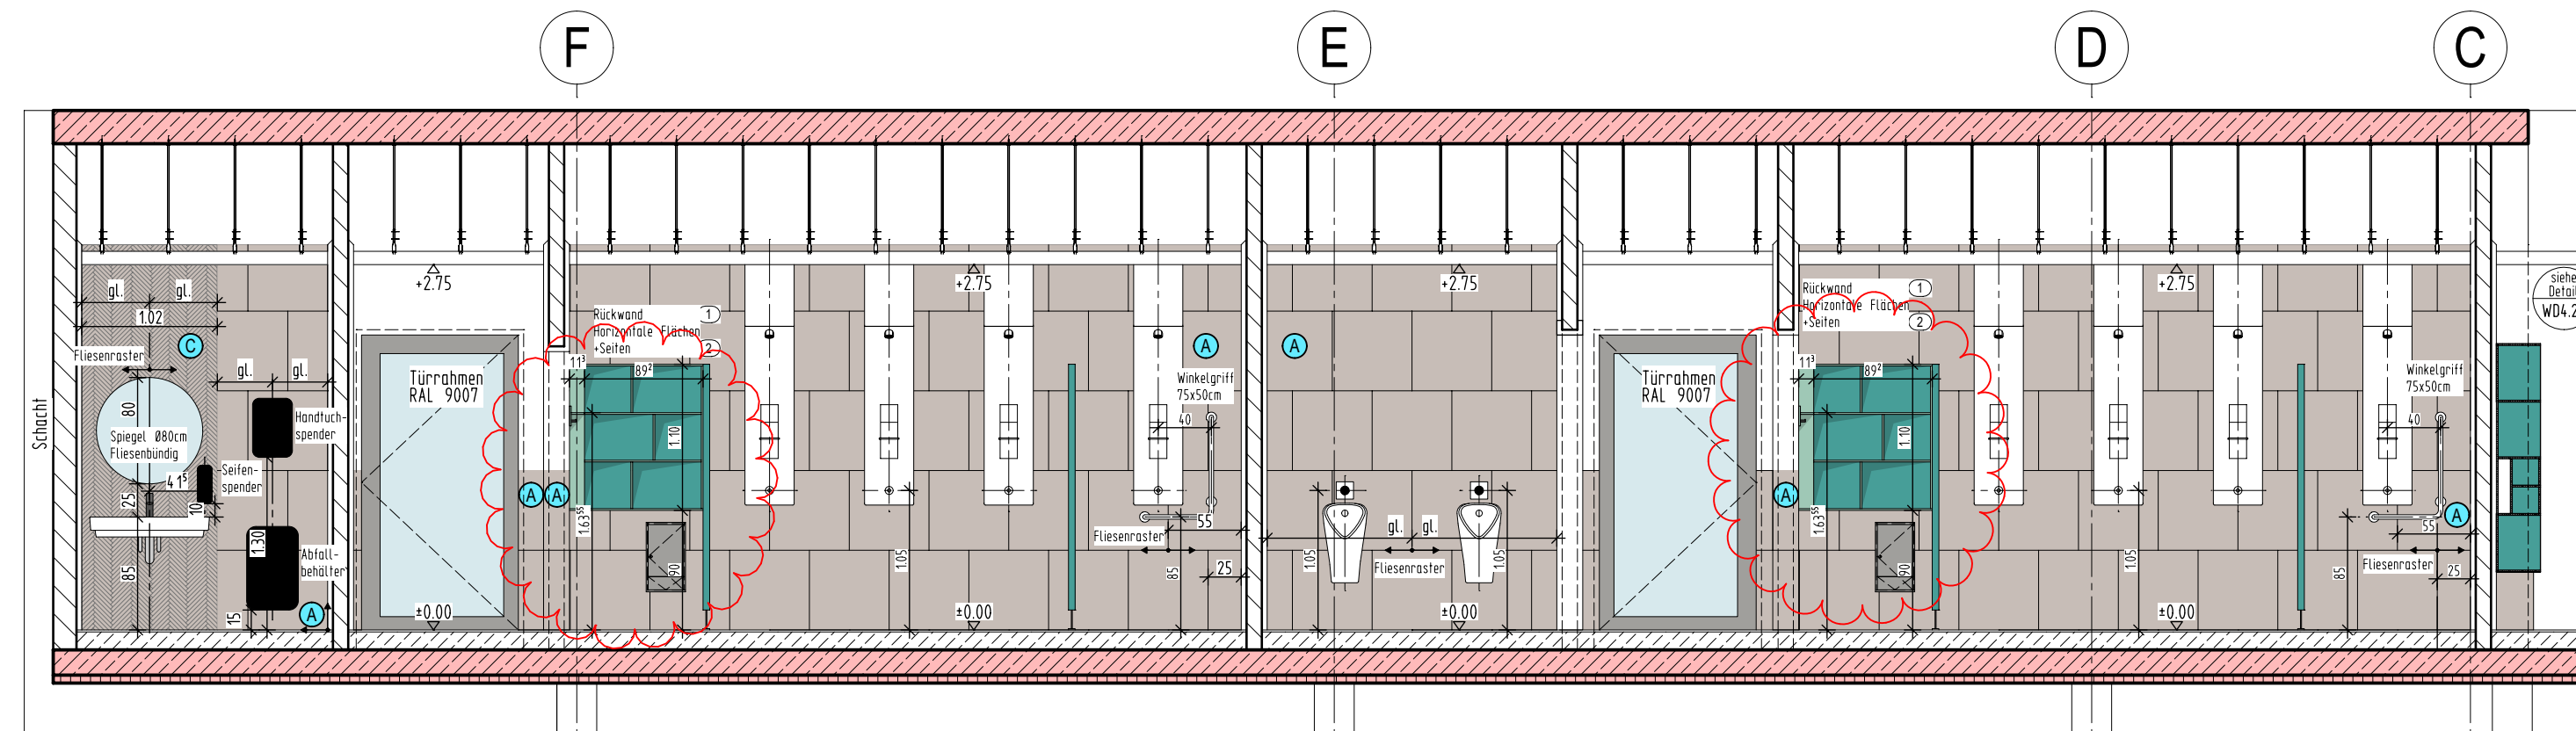

LEGENDE:

Wandbeläge:

Dekore:

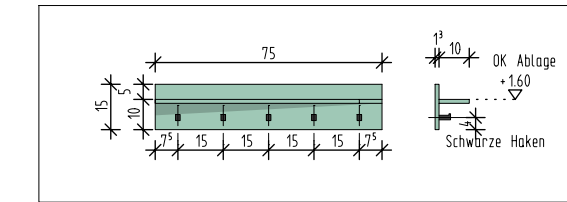

PROJEKT Hallenbad Ersatzneubau Witten-Annen Märkische Str. 11 58453 Witten	
BAUHERR Stadtwerke Witten GmbH Westfalenstr. 18-20 58455 Witten	T. (0160) 2697167 E. NeubauHBAnnen@stadtwerke.de _____ UNTERSCHRIFT

ARCHITEKT

ZEICHNUNG		UNTERSCHRIFT	
Erdgeschoss Bemusterung Vorreinigung Sportbecken Achse C-F / 12'-13'		+/- 0.00m = NHN NHN +12.300 m	
MASSTAB		1:50	ZEICHNUNGSNR.

				1.50	WM 8
PROJEKTNUMMER	ERSTELLDATUM	PROJEKTLEITUNG	GEZEICHNET	INDEX	
00.00.0000				V2	
H/B = 430 / 850 (0.37m²)					Allplan 202