





LEGENDE:

Wandbeläge:

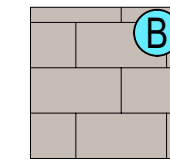


Feinsteinzeugfliese

Format: 30x60cm
Farbe: off white
Struktur: Halbverband
Rutschhemmung: R10/A+B

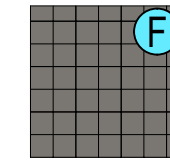





Feinsteinzeugfliese

Format: 15x15cm
Farbe: Kiesel
Struktur: Kreuzverband
Rutschhemmung: R 10/B

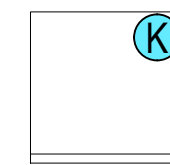

Fußleiste Contrast
Format: 16/60mm
Farbe: weiß
inkl. Clip Befestigung

Dekore:

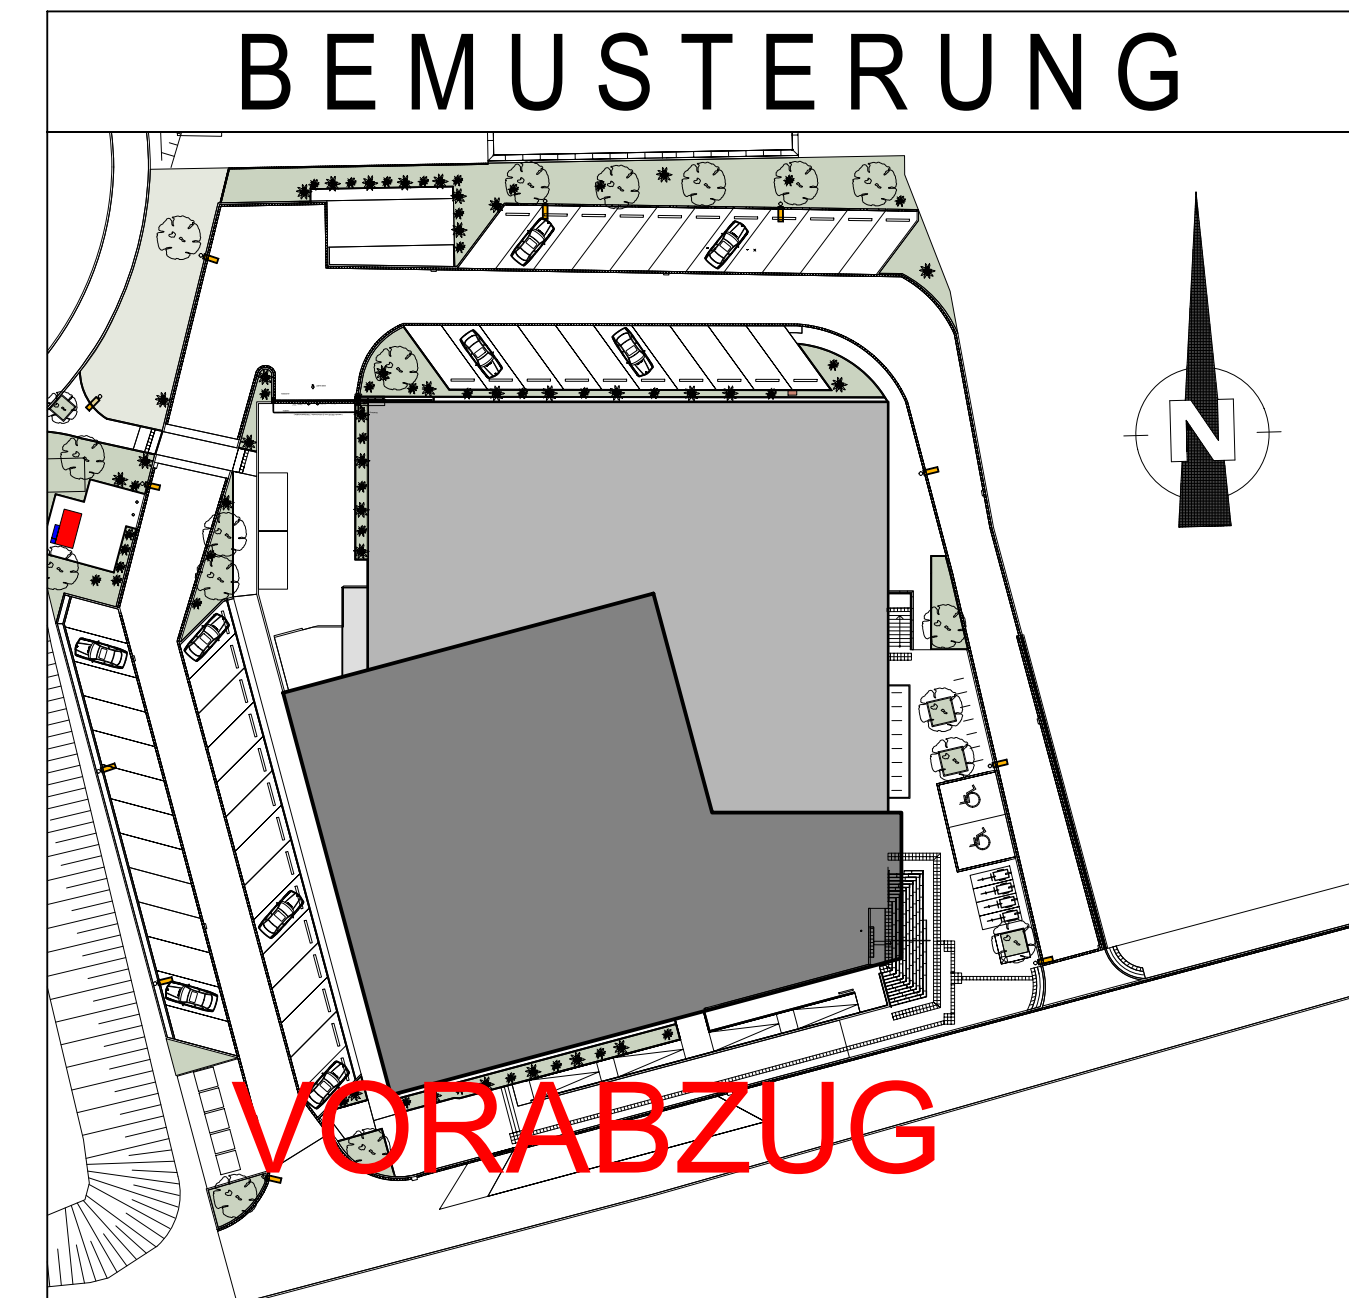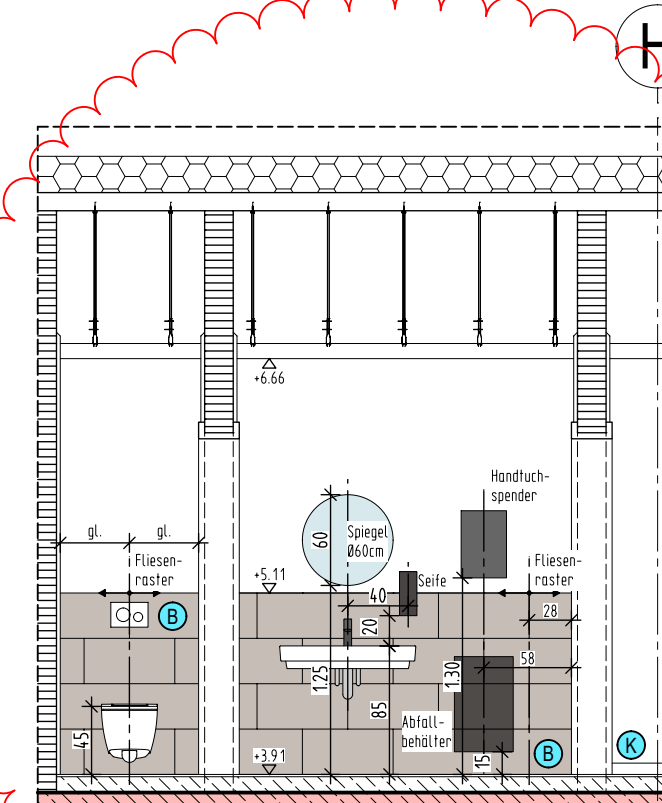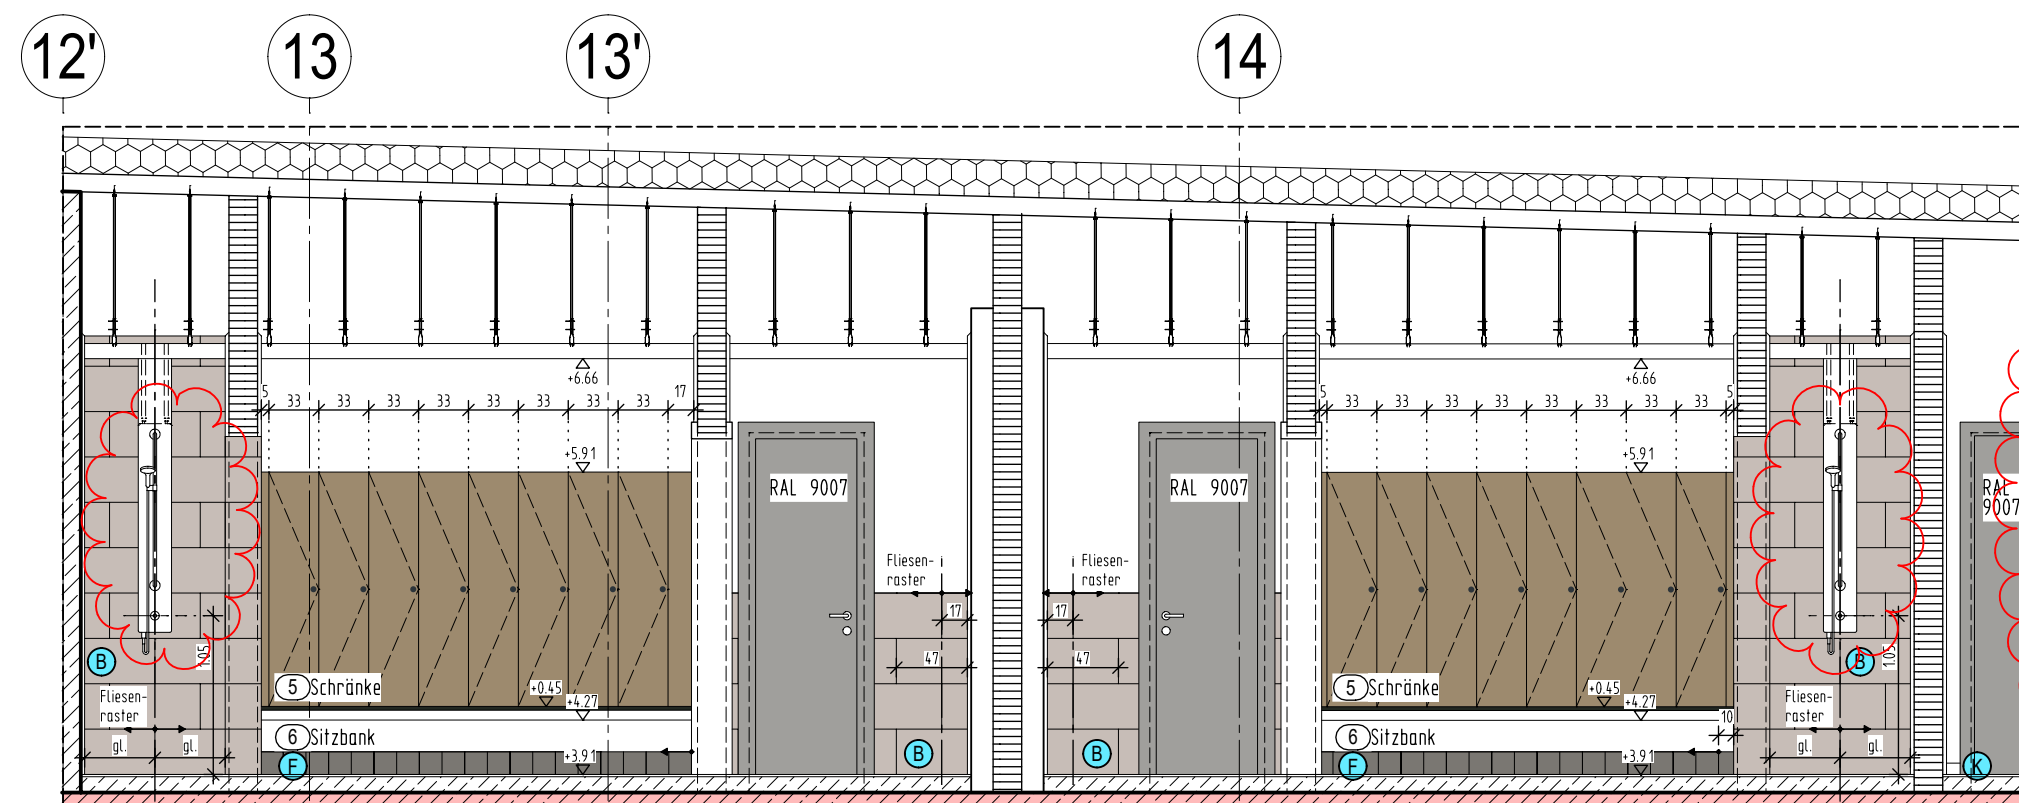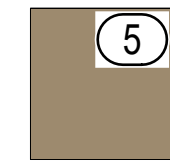

VORABZUG

PROJEKT	
---------	--

Hallenbad Ersatzneubau Witten-Annen

Märkische Str. 11
58453 Witten

BAUHERR

Stadtwerke Witten GmbH

Westfalenstr. 18-20
58455 Witten

T. (0160) 2697167

E. NeubauHBAnnen@stadtwerke.de

UNTERSCHRIFT

ARCHITEKT

UNTERSCHRIFT

	ZEICHNUNG
--	-----------

Zwischenebene
Bemusterung Umkleiden Person

Achse G-H / 13-15

+/- 0.00m = NHN
NHN +112.300 m

PROJEKTNUMMER	ERSTELLDATUM
	13.05.2025

PROJEKTLEITUNG GEZEICHNET

INDEX	V2
-------	----

WM 14

	H/B = 407 / 604 (0.25m ²)
--	---------------------------------------

Allplan 2026