

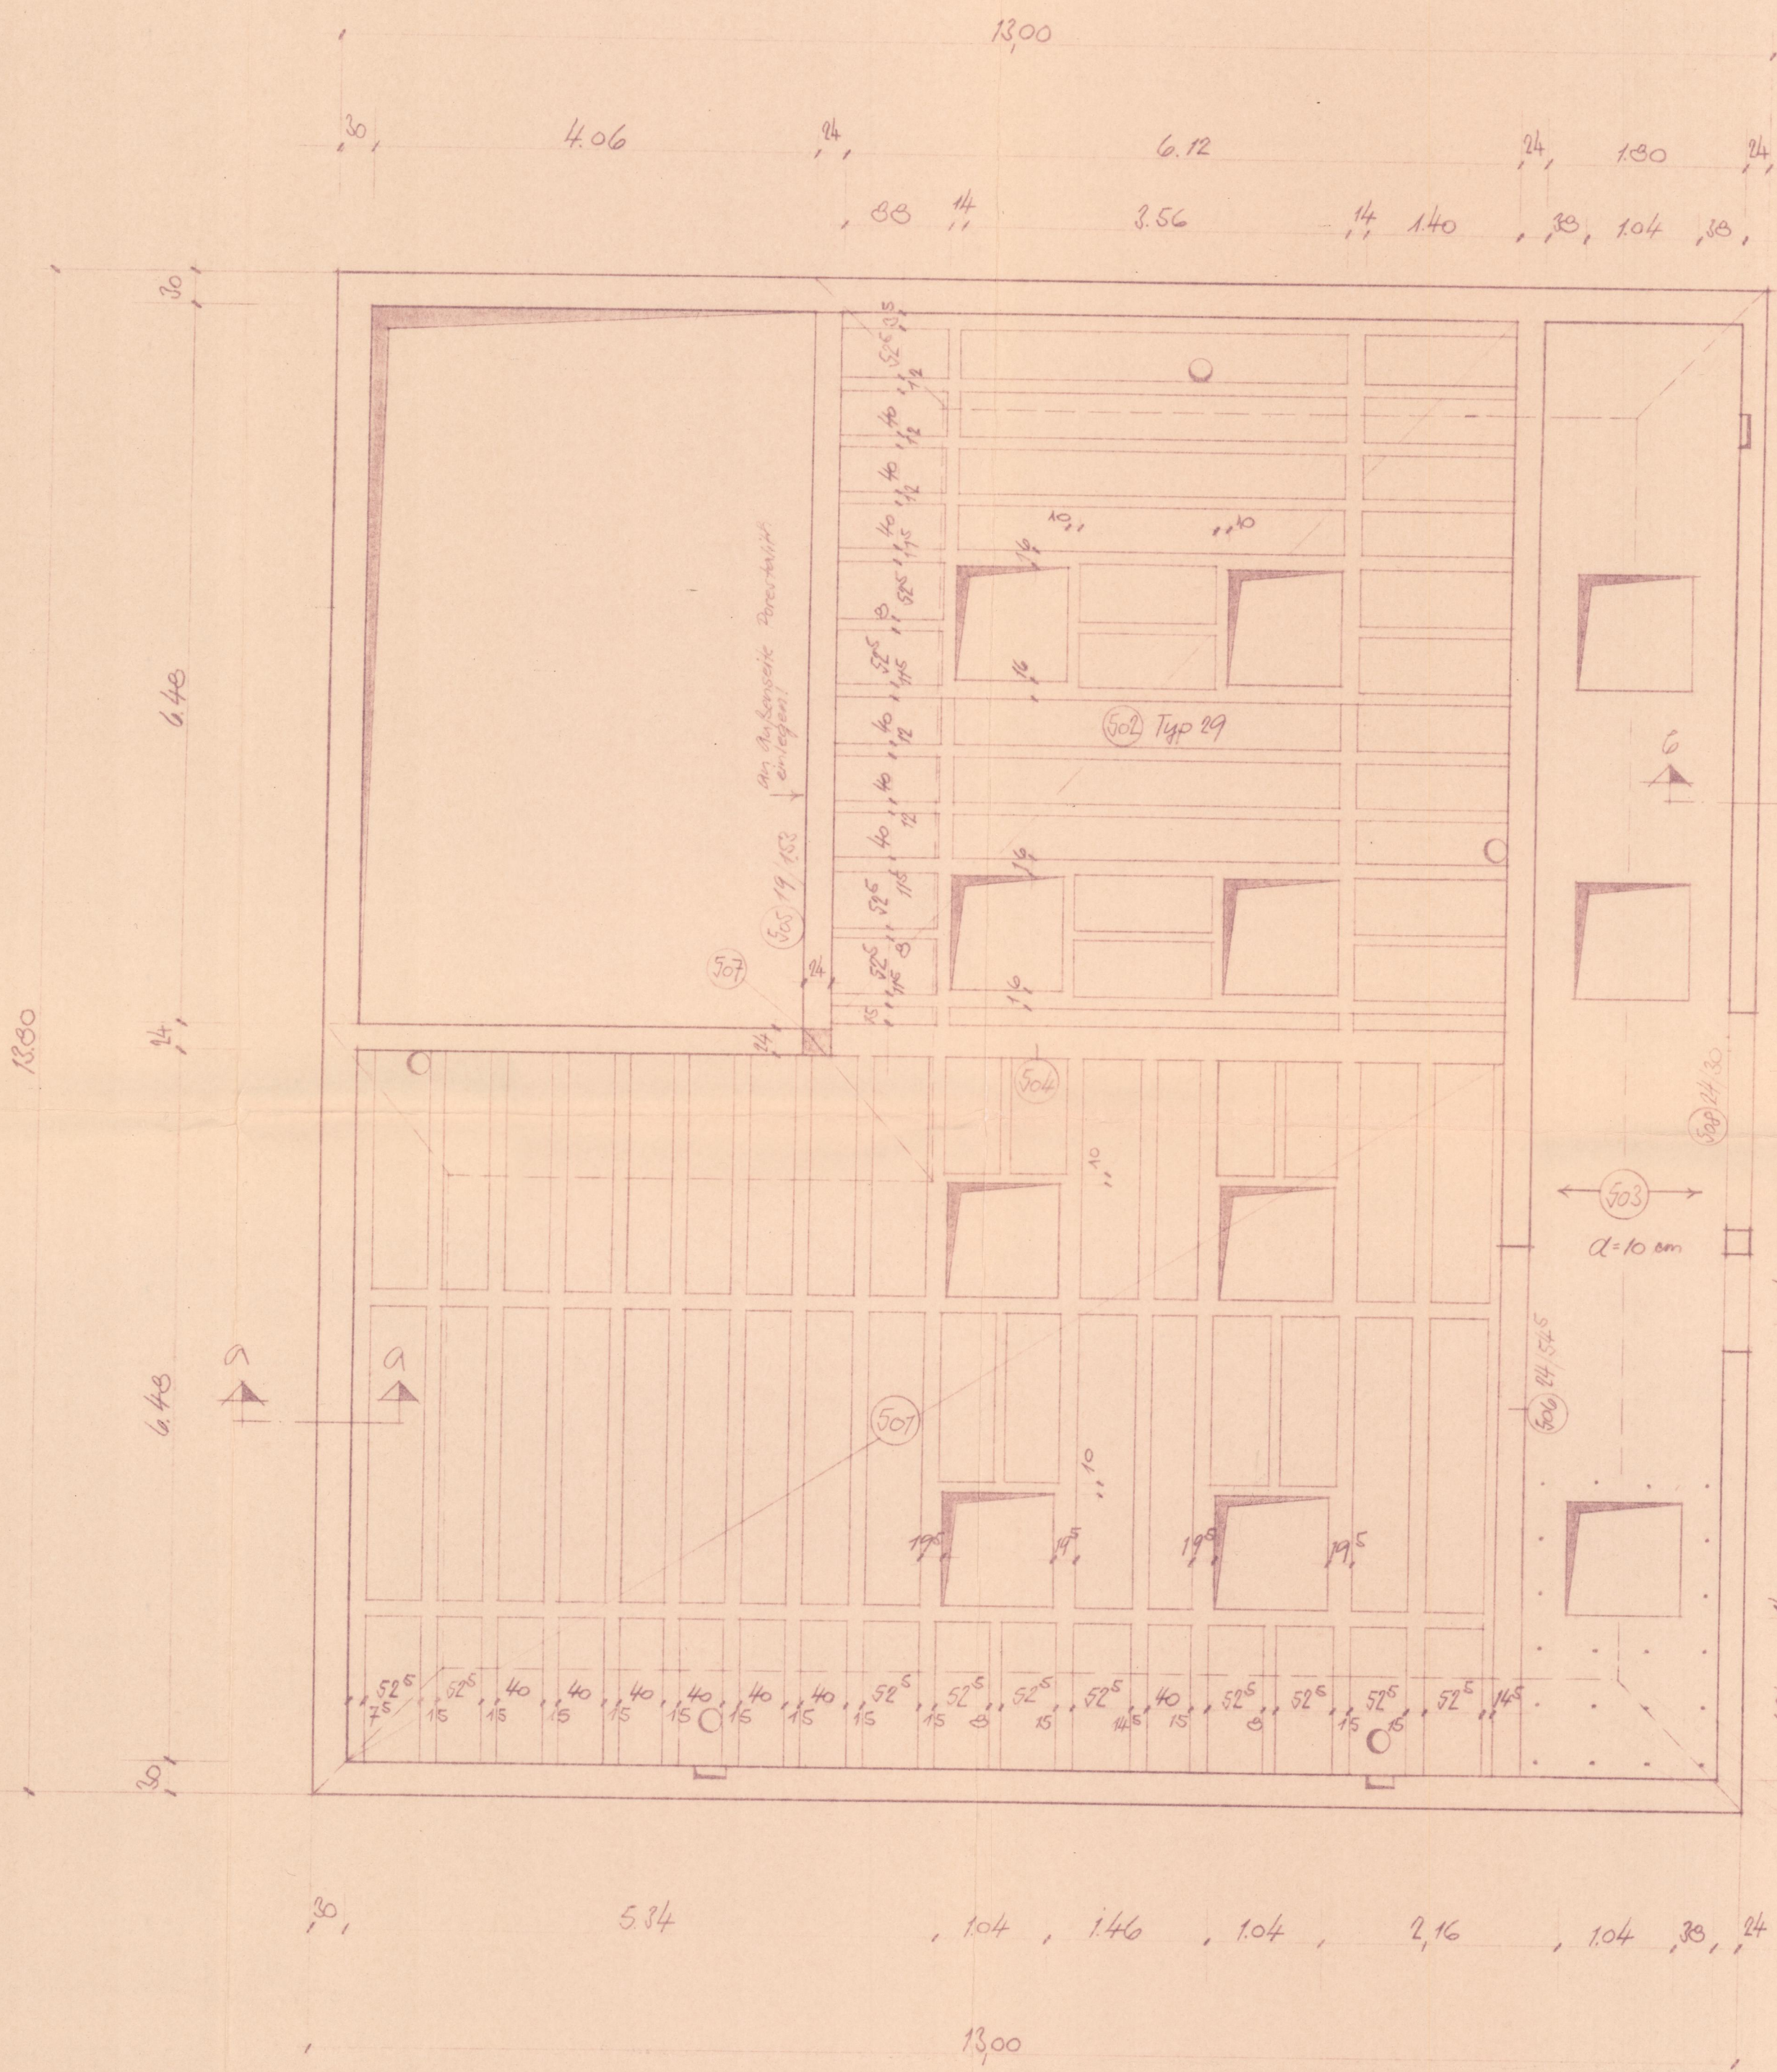


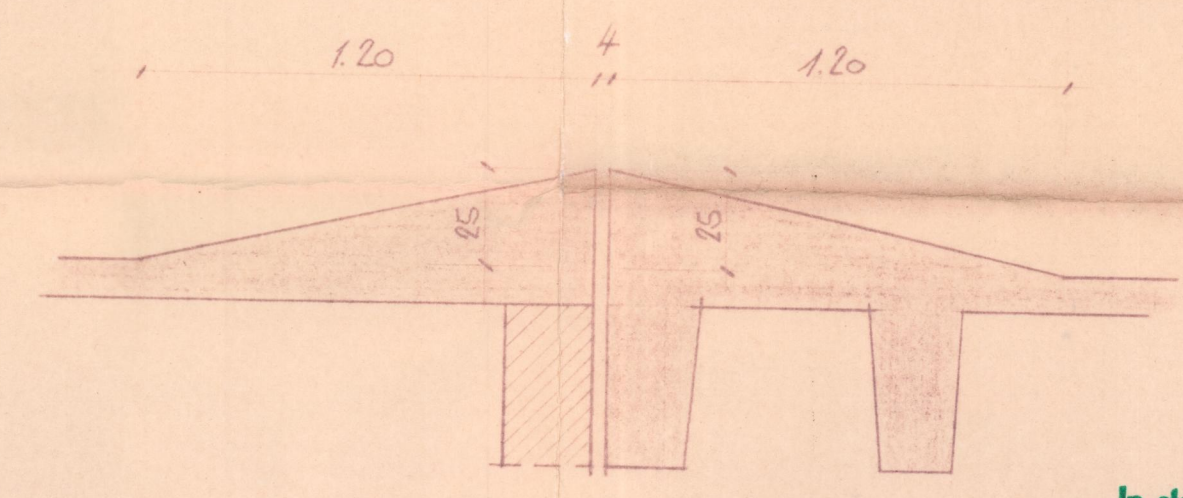

Anschluss Umkleetrakt Blatt 71605-B

Fixaufhänger (e=50 cm)

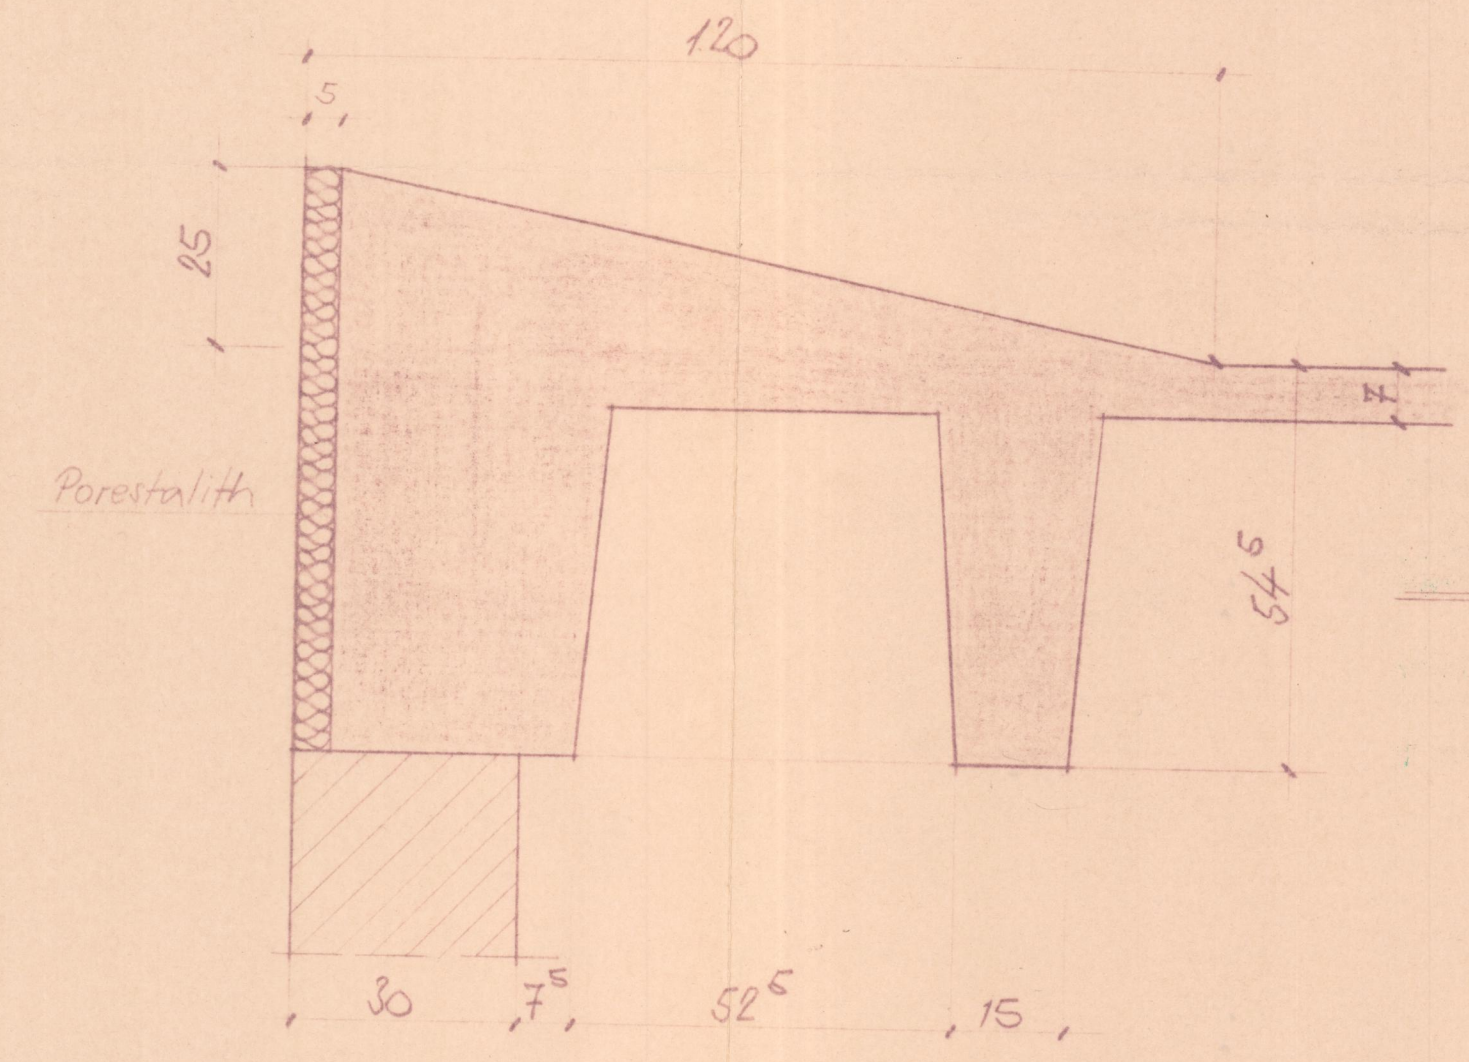

II. Ausfertigung

In statischer Hinsicht geprüft.
 Prüfnummer **7169**
 des Prüfungsverzeichnisses nach 1.25
 30. NOV. 1965
 Prüfer: 1. Baustatik vom. Verordn. 22.8.42
 i. d. Forderung Stein-, Beton- u. Stahlbauwerke
 Dipl.-Ing. ERNST PEHL
 Essen-Meisingen, Elektriz. 2. T. 49357/6



Aussparungen u. Schlitz für Dachentwässerung nach Angabe der Bauleitung!

Zur Beachtung: Der Ausführende hat alle Maße in Bezug auf ihre Übereinstimmung mit den Rohmaßen vor Beginn der Arbeiten zu prüfen. Unstimmigkeiten sind der Bauleitung zur Klärung sofort mitzuteilen.		Bauteil Dachdecke der Sauna		Erstz. f. Zeichn. Maßstab 1:50 1:20 Blattgröße DIN A1	
Die DIN-Vorschriften sind zu beachten.		Bauvorhaben Bauwerk Langendreer - Werne		Datum 6.8.65	
Mein Urheberrecht an dieser Zeichnung ist zu beachten.		Bauherr Stadt Bochum		gezeichnet geprüft	
		Erledigt: 10 SEP 1965		gezeichnet geprüft	

DR.-ING. WALTER - INGENIEURBERATUNG
 KÖLN, MARKT 49 - TEL. 231667