




Schnitt a-a

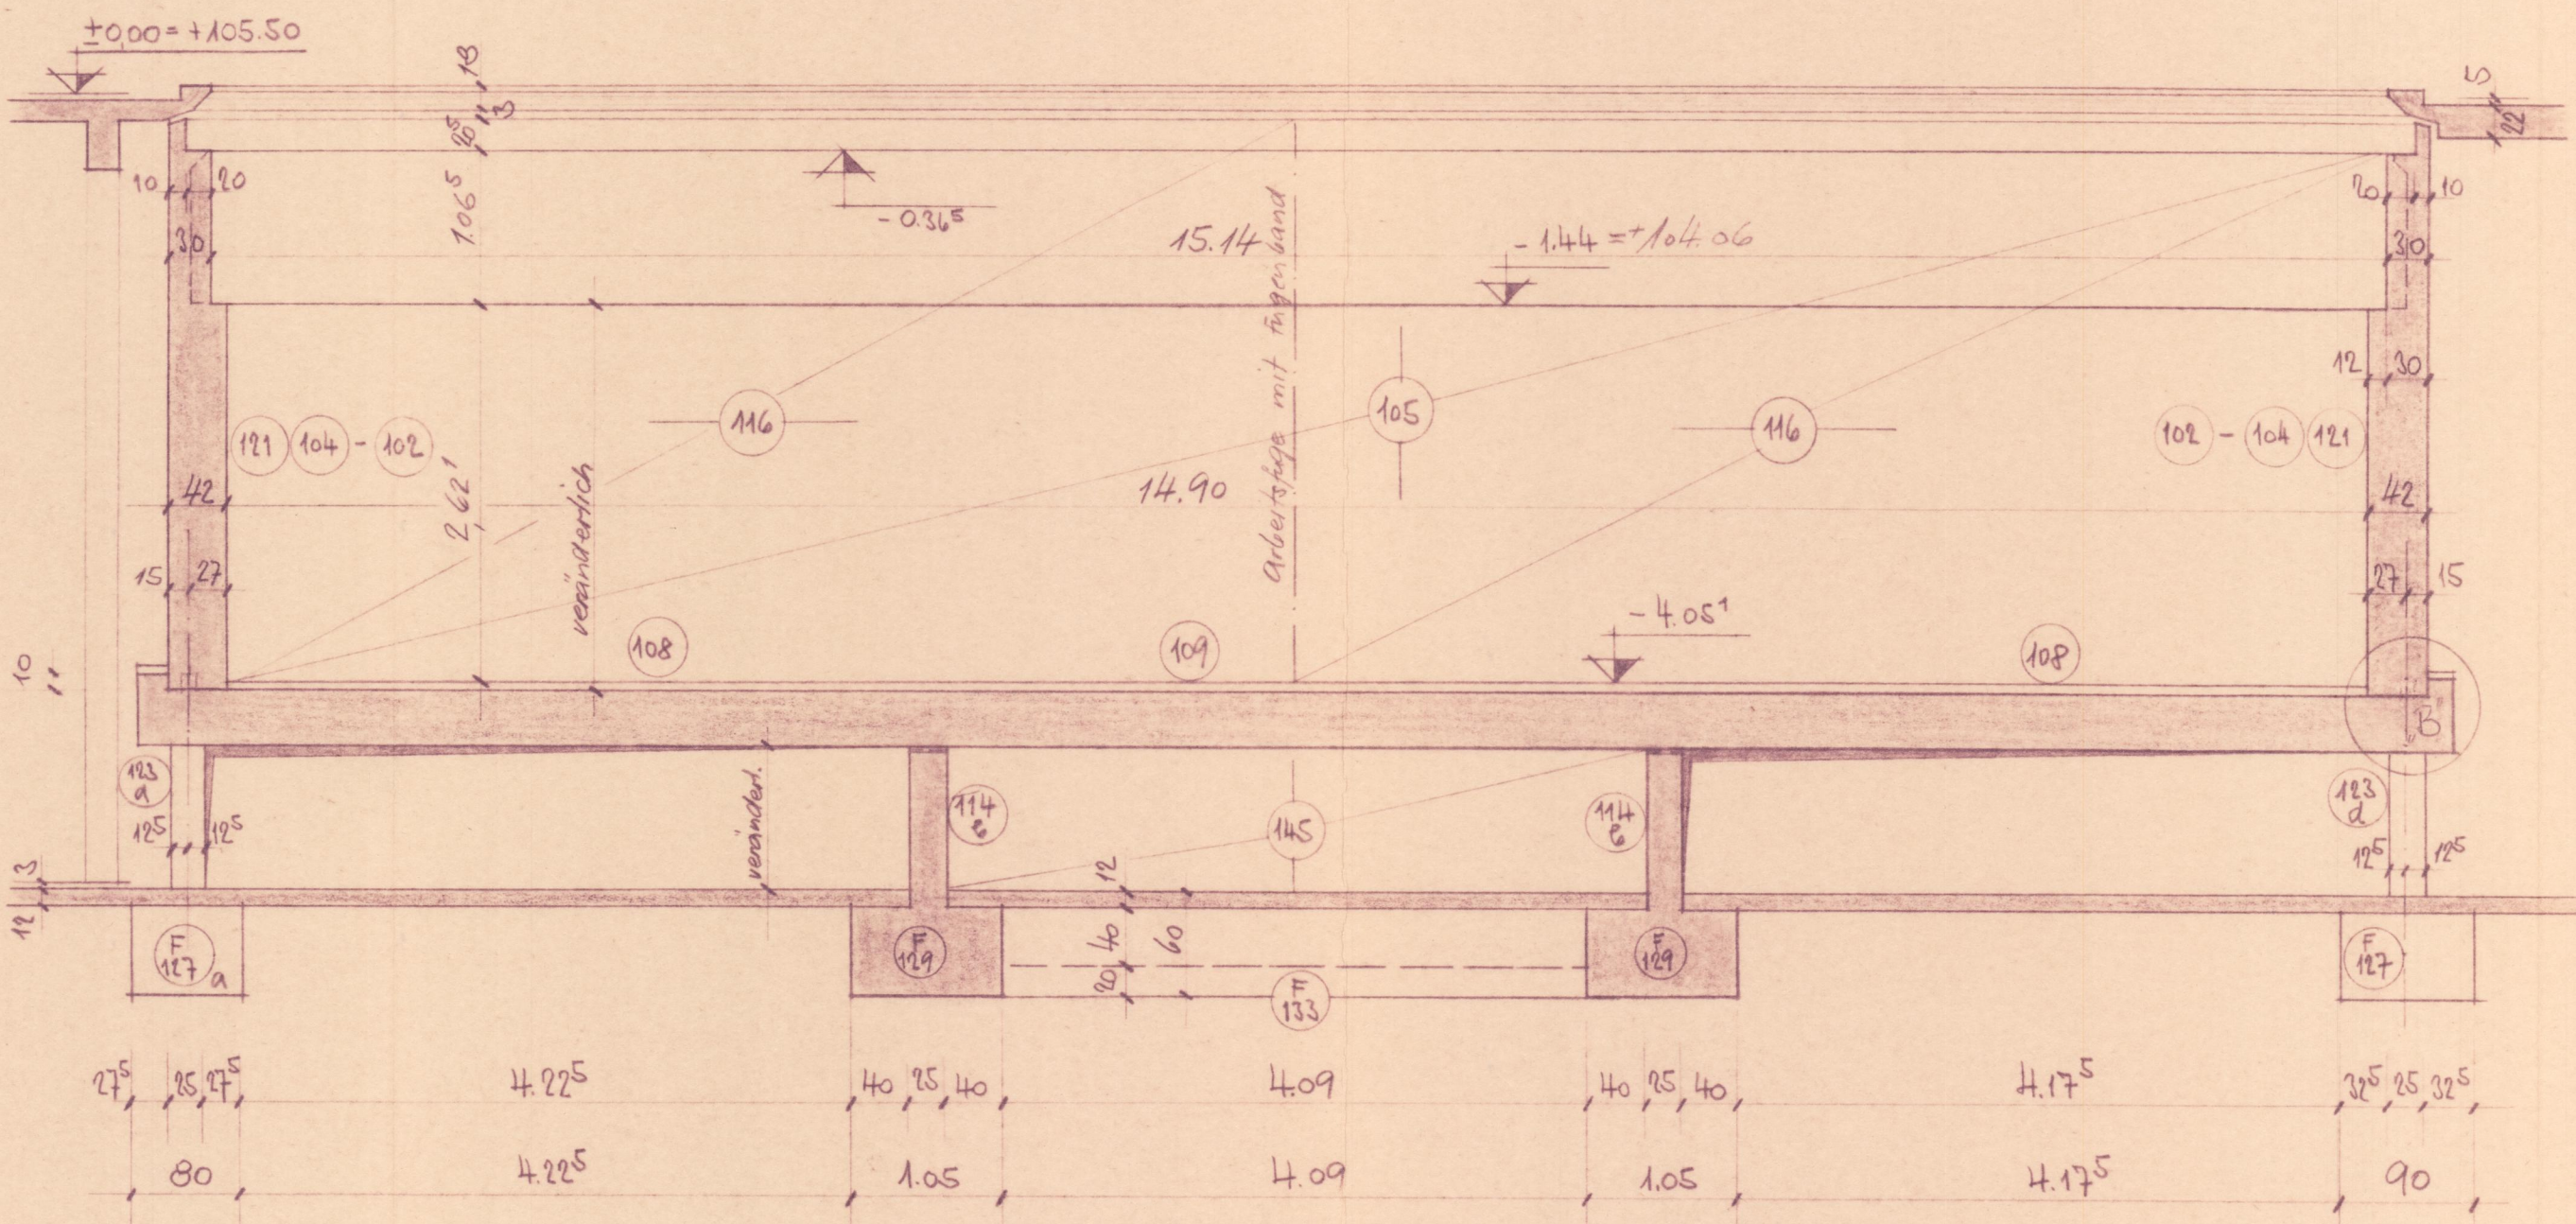


Schnitt e-e

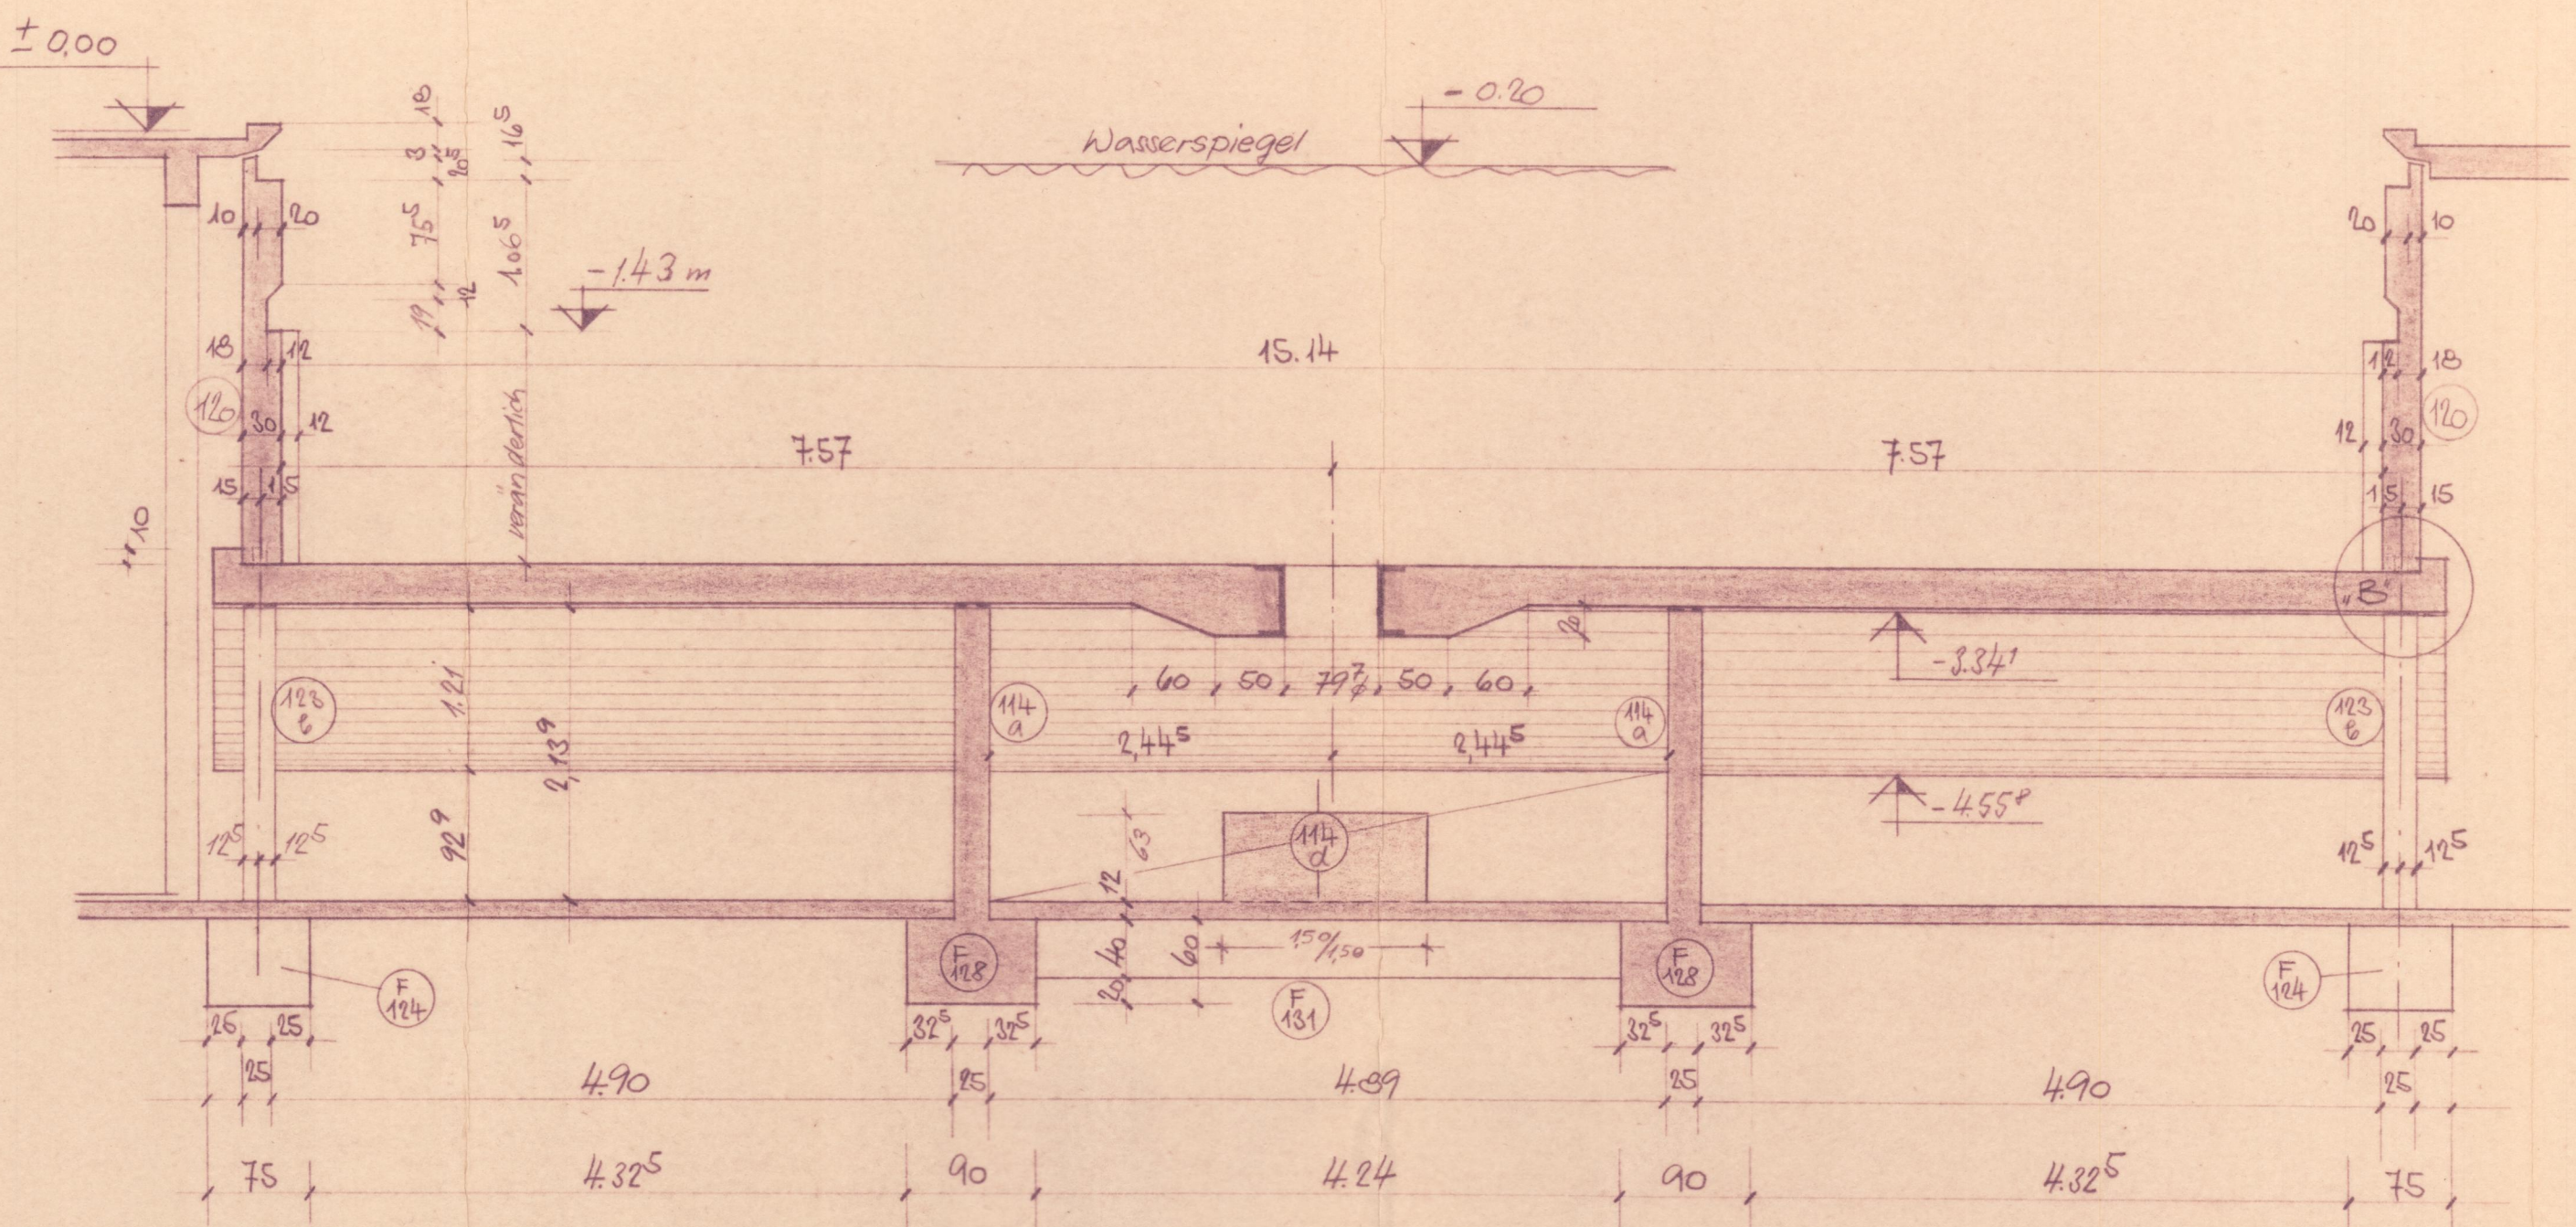


Detail Punkt "B"

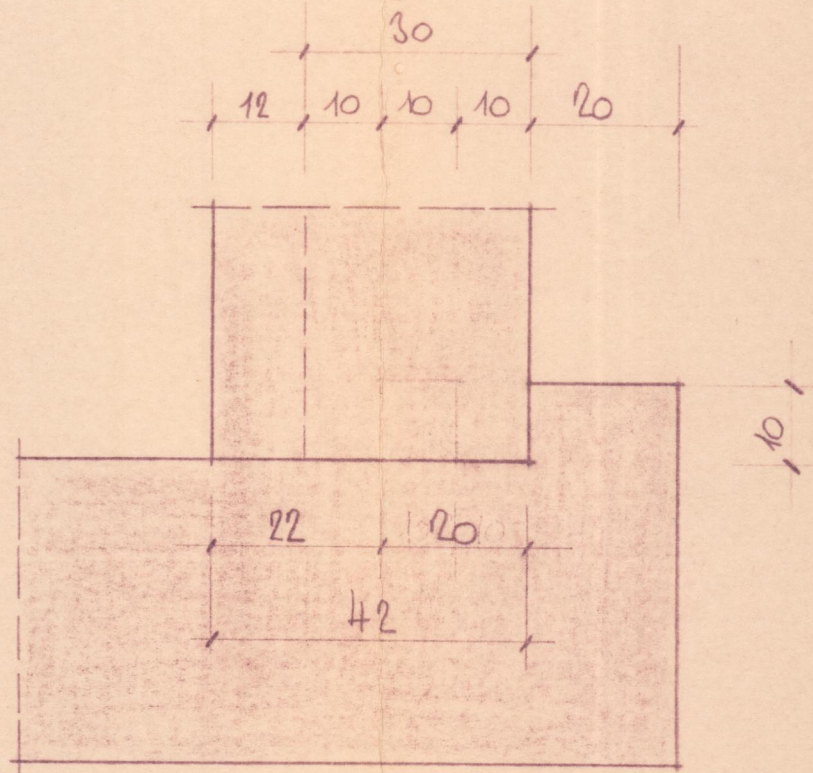

Detail Punkt "C"

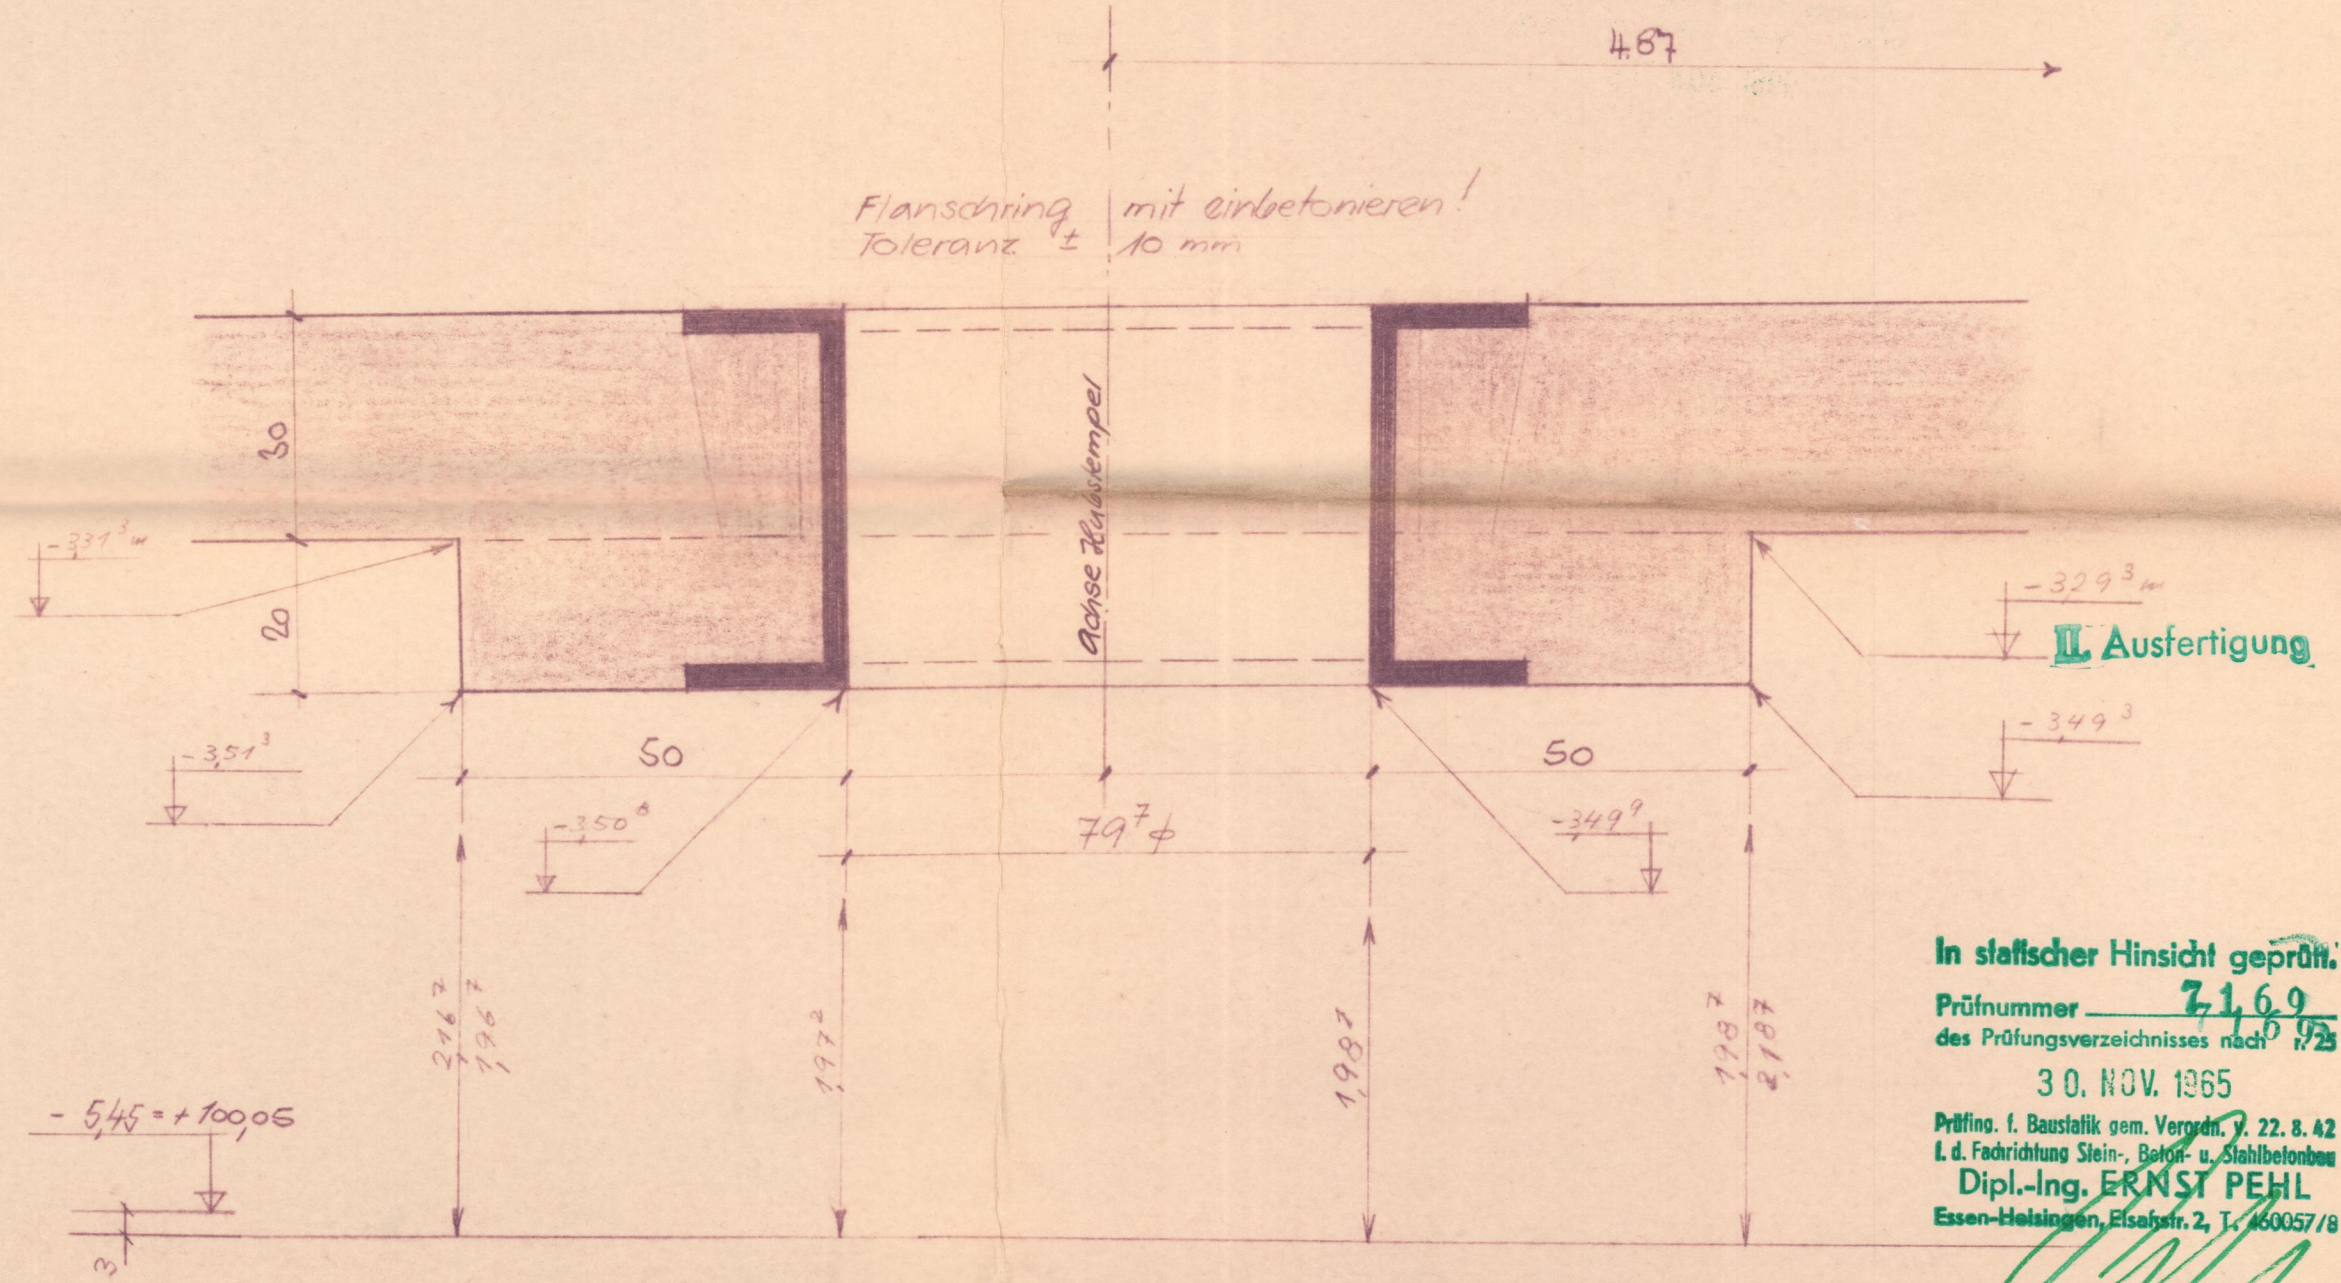

In staatlicher Hinsicht geprüft.
Prüfnummer 7169
des Prüfungsverzeichnisses nach 1/23
30. NOV. 1965
Prüfung: 1. Baustatik gem. Verordnung v. 22.8.42
i. d. Fachrichtung Stein-, Beton- u. Stahlbetonbau
Dipl.-Ing. ERNST PEHL
Essen-Holzlingen, Elsenstr. 2, T. 450057/8

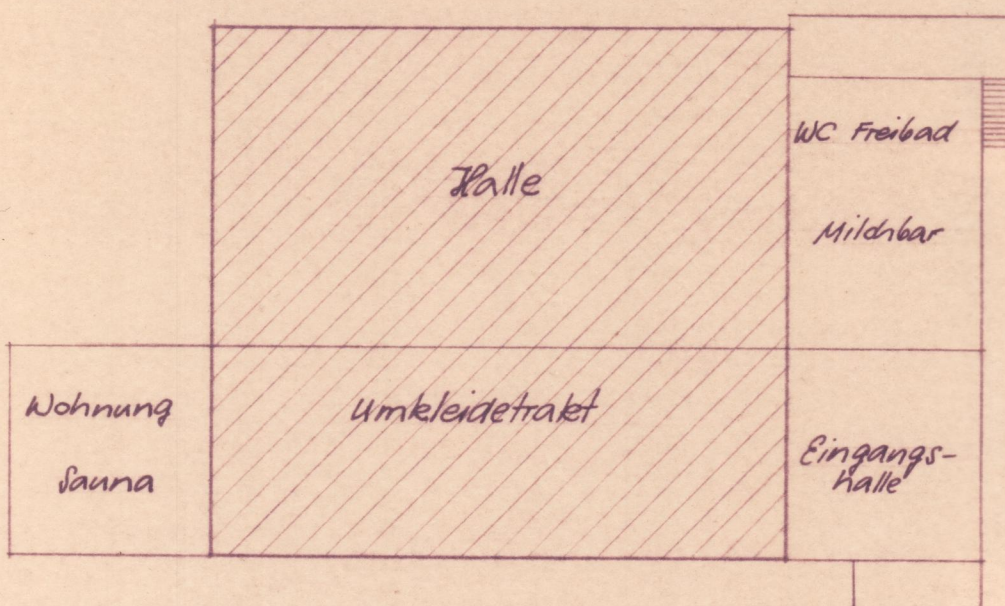[illegible]

DR.-ING. WALTER - INGENIEURBERATUNG
ESSEN
WITTENBERGSTRASSE 10 · TEL. 77 40 33

KÖLN
NEUMARKT 49 · TEL. 23 16 67