


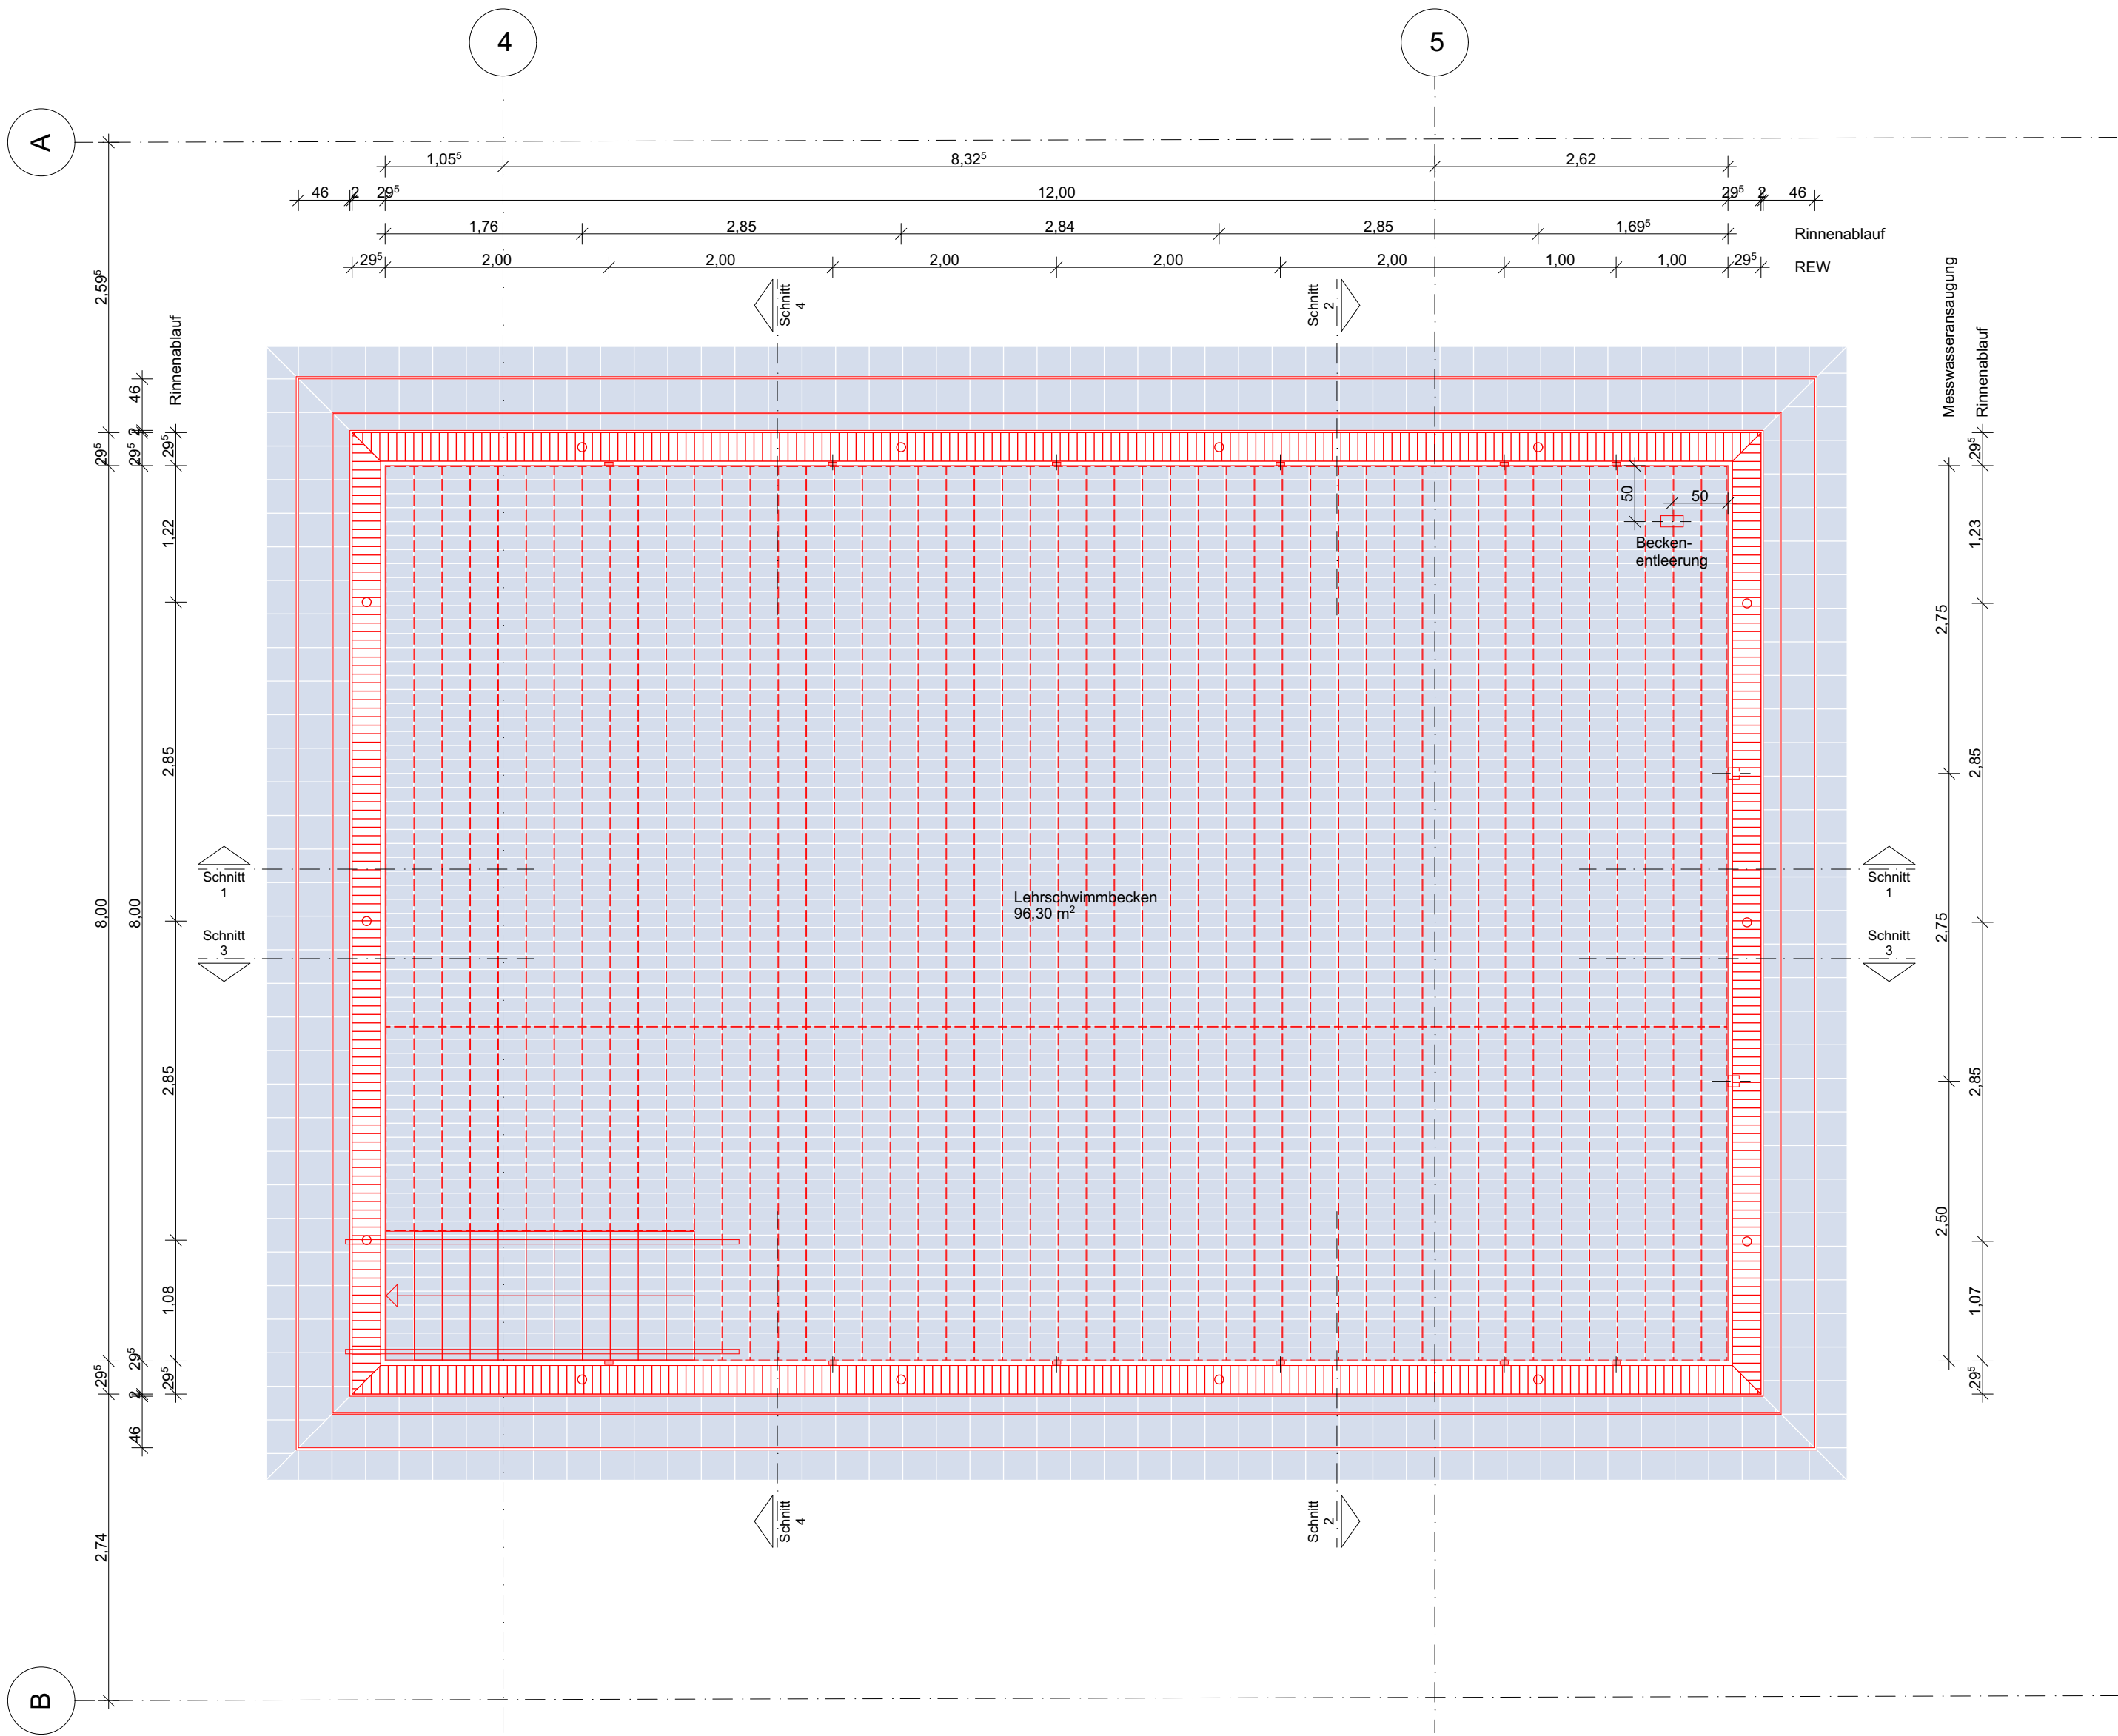

Schlitz-, Durchbruch- und Höhenangaben		
BD - Bodendurchbruch	Höhenkote - Grundriss	Dachablauf
BPA - Bodenplattenaussparung	OKFF	Notablauf
BPD - Bodenplattendurchbruch	OKRD	
DD - Deckendurchbruch	UKRD	
WD - Wanddurchbruch	UKFD	
WN - Wandnische		
WS - Wandschlitz		

Legende					
AD	abgehängte Decke	iBo	im Betrieb offen	SB 3	Sichtbeton Klasse 3
AK	Akustikverkleidung	KB	Kernbohrung		Schalungsstöße Af4
AN	Anstrich	LH	Lichte Höhe		(Fugenversatz max. 3 mm)
BE	Bodeneinlauf	M	Feuermelder	STG	Treppensteigungen
BMZ	Brandmeldzentrale	OK	Oberkante	Stb	Stahlbeton
BRH	Brüstungshöhe	OKFF	Oberkante Fertigfußboden	T30RS	feuerhemmende Tür
BT	Bodentank	OKFU	Oberkante Fundament	T90RS	feuerbeständige Tür
	Schalldämmmaß	OKBP	Oberkante Bodenplatte	UK	Unterkannte
ELT UV	Elektronenverteilung	OKRB	Oberkante Rohboden	UKBP	Unterkannte Bodenplatte
	Feuerlöscher	OKRD	Oberkante Rohdecke	UKFD	Unterkannte Fertigdecke
REI 30	Brandschutzangaben	OKUZ	Oberkante Überzug	UKFU	Unterkannte Fundament
FL	Fliesen	OL	Oberlicht	UKRD	Unterkannte Rohdecke
GK	Gipskartonwand	RD	Rohdecke	UKUZ	Unterkannte Überzug
HK	Heizkörper	RS	rauchdichte und selbstabschließende Tür	UZ	Unterzug
		RWA	Rauch- und Wärmeabzug	VK	Vorderkante


Vergabeeinheiten	VE 3.08 Estrich	VE 4.01 Aufzug
VE 3.01 Rohbau	VE 3.09 Maler- und Lackierarbeiten	VE 4.02 Blitzschutz
VE 3.02 Gerüstbauarbeiten	VE 3.10 Möbelschiler und Innentüren	VE 4.03 Lüftung Klima MSR
VE 3.03 Konstruktiver Holzbau	VE 3.11 Fliesen	VE 4.04 Elektro
VE 3.04 Dachdecker	VE 3.12 Bodenbeläge Bahnware	VE 4.05 Brandmeldeanlage
VE 3.05 Fenster und Fassaden	VE 3.13 Bodenbeläge Foyer und Aula	VE 4.06 Sanitärinstallation
VE 3.06 Putzarbeiten	VE 3.14 Schloßer	VE 4.07 Heizung und MSR
VE 3.07 Trockenbau	VE 3.15 WC-Trennwände	VE 5.01 Außenanlagen

Symbole	
Trockenbau	Ansichtskante
Beton	Ansichtskante verdeckt unten/vorne
Betonfertigteil	Ansichtskante verdeckt oben/hinten
Mauerwerk KS	Bodenablauf
Holz	1m breites, umlaufendes Gefälle (mind. 1%)
Ständerwand	Bodentank gem. Angabe TGA
Ständerwand UK TGA, Beplankung Trockenbau	Überströmelement in Wandverkleidung gem. Angabe TGA
Glas	Überströmelement in Abhangdecke gem. Angabe TGA
Möbelwand	Änderung seit letztem Index
Ebene -2 (Fundamentplanung)	
Detailverweis	
DT_TR006 = YXZ_5_ARC_DT_TR_006_A_	
Türstempel	
DL	
F	
RW,R	
Typ	


01	xx.xx.xxxx	Planfortschreibung	ava / AA
Index	Datum	Änderung	Kürzel

Hinweise und Bemerkungen


Plancodierung			
706_	5	_DE_	_01_
430			
_Lehrschwimmbaden Grundriss			
Vorgabeinheit	Unterschrift	Bauzeichnung	Planzeichnung
Projektnummer	Projekt		
LAN	Teilerneuerung Hallenbad Langendreer LAN Eschweg 50 44892 Bochum		
± 0,00 = +102,03 ü NHN			
Gemarkung: Bochum, Langendreer			
Flur: 8			
Flurstücke: 1109			
Bauherr		Bauherrnfreigabe	
WasserWelten Bochum GmbH Springorumallee 2 44795 Bochum T 0234 54504100 E info@wasserwelten-bochum.de			
Projektsteuerung		Datum, Unterschrift	
assmann GmbH Baroper Straße 237 44227 Dortmund T 0231 754450 E 10-24047@assmanngruppe.com			
Architekt		Datum, Unterschrift	
Planer / Gewerk		Datum, Unterschrift	
Objektplanung			
Planart		Bauteil	
Lehrschwimmbaden		Neubau	
Ebene / Bezug		Blattgröße	Maßstab
Lehrschwimmbaden Grundriss		A1	1:50
Nummer / Ausschnitt		Verfasser	Datum
430		ava / AA	02.06.2026

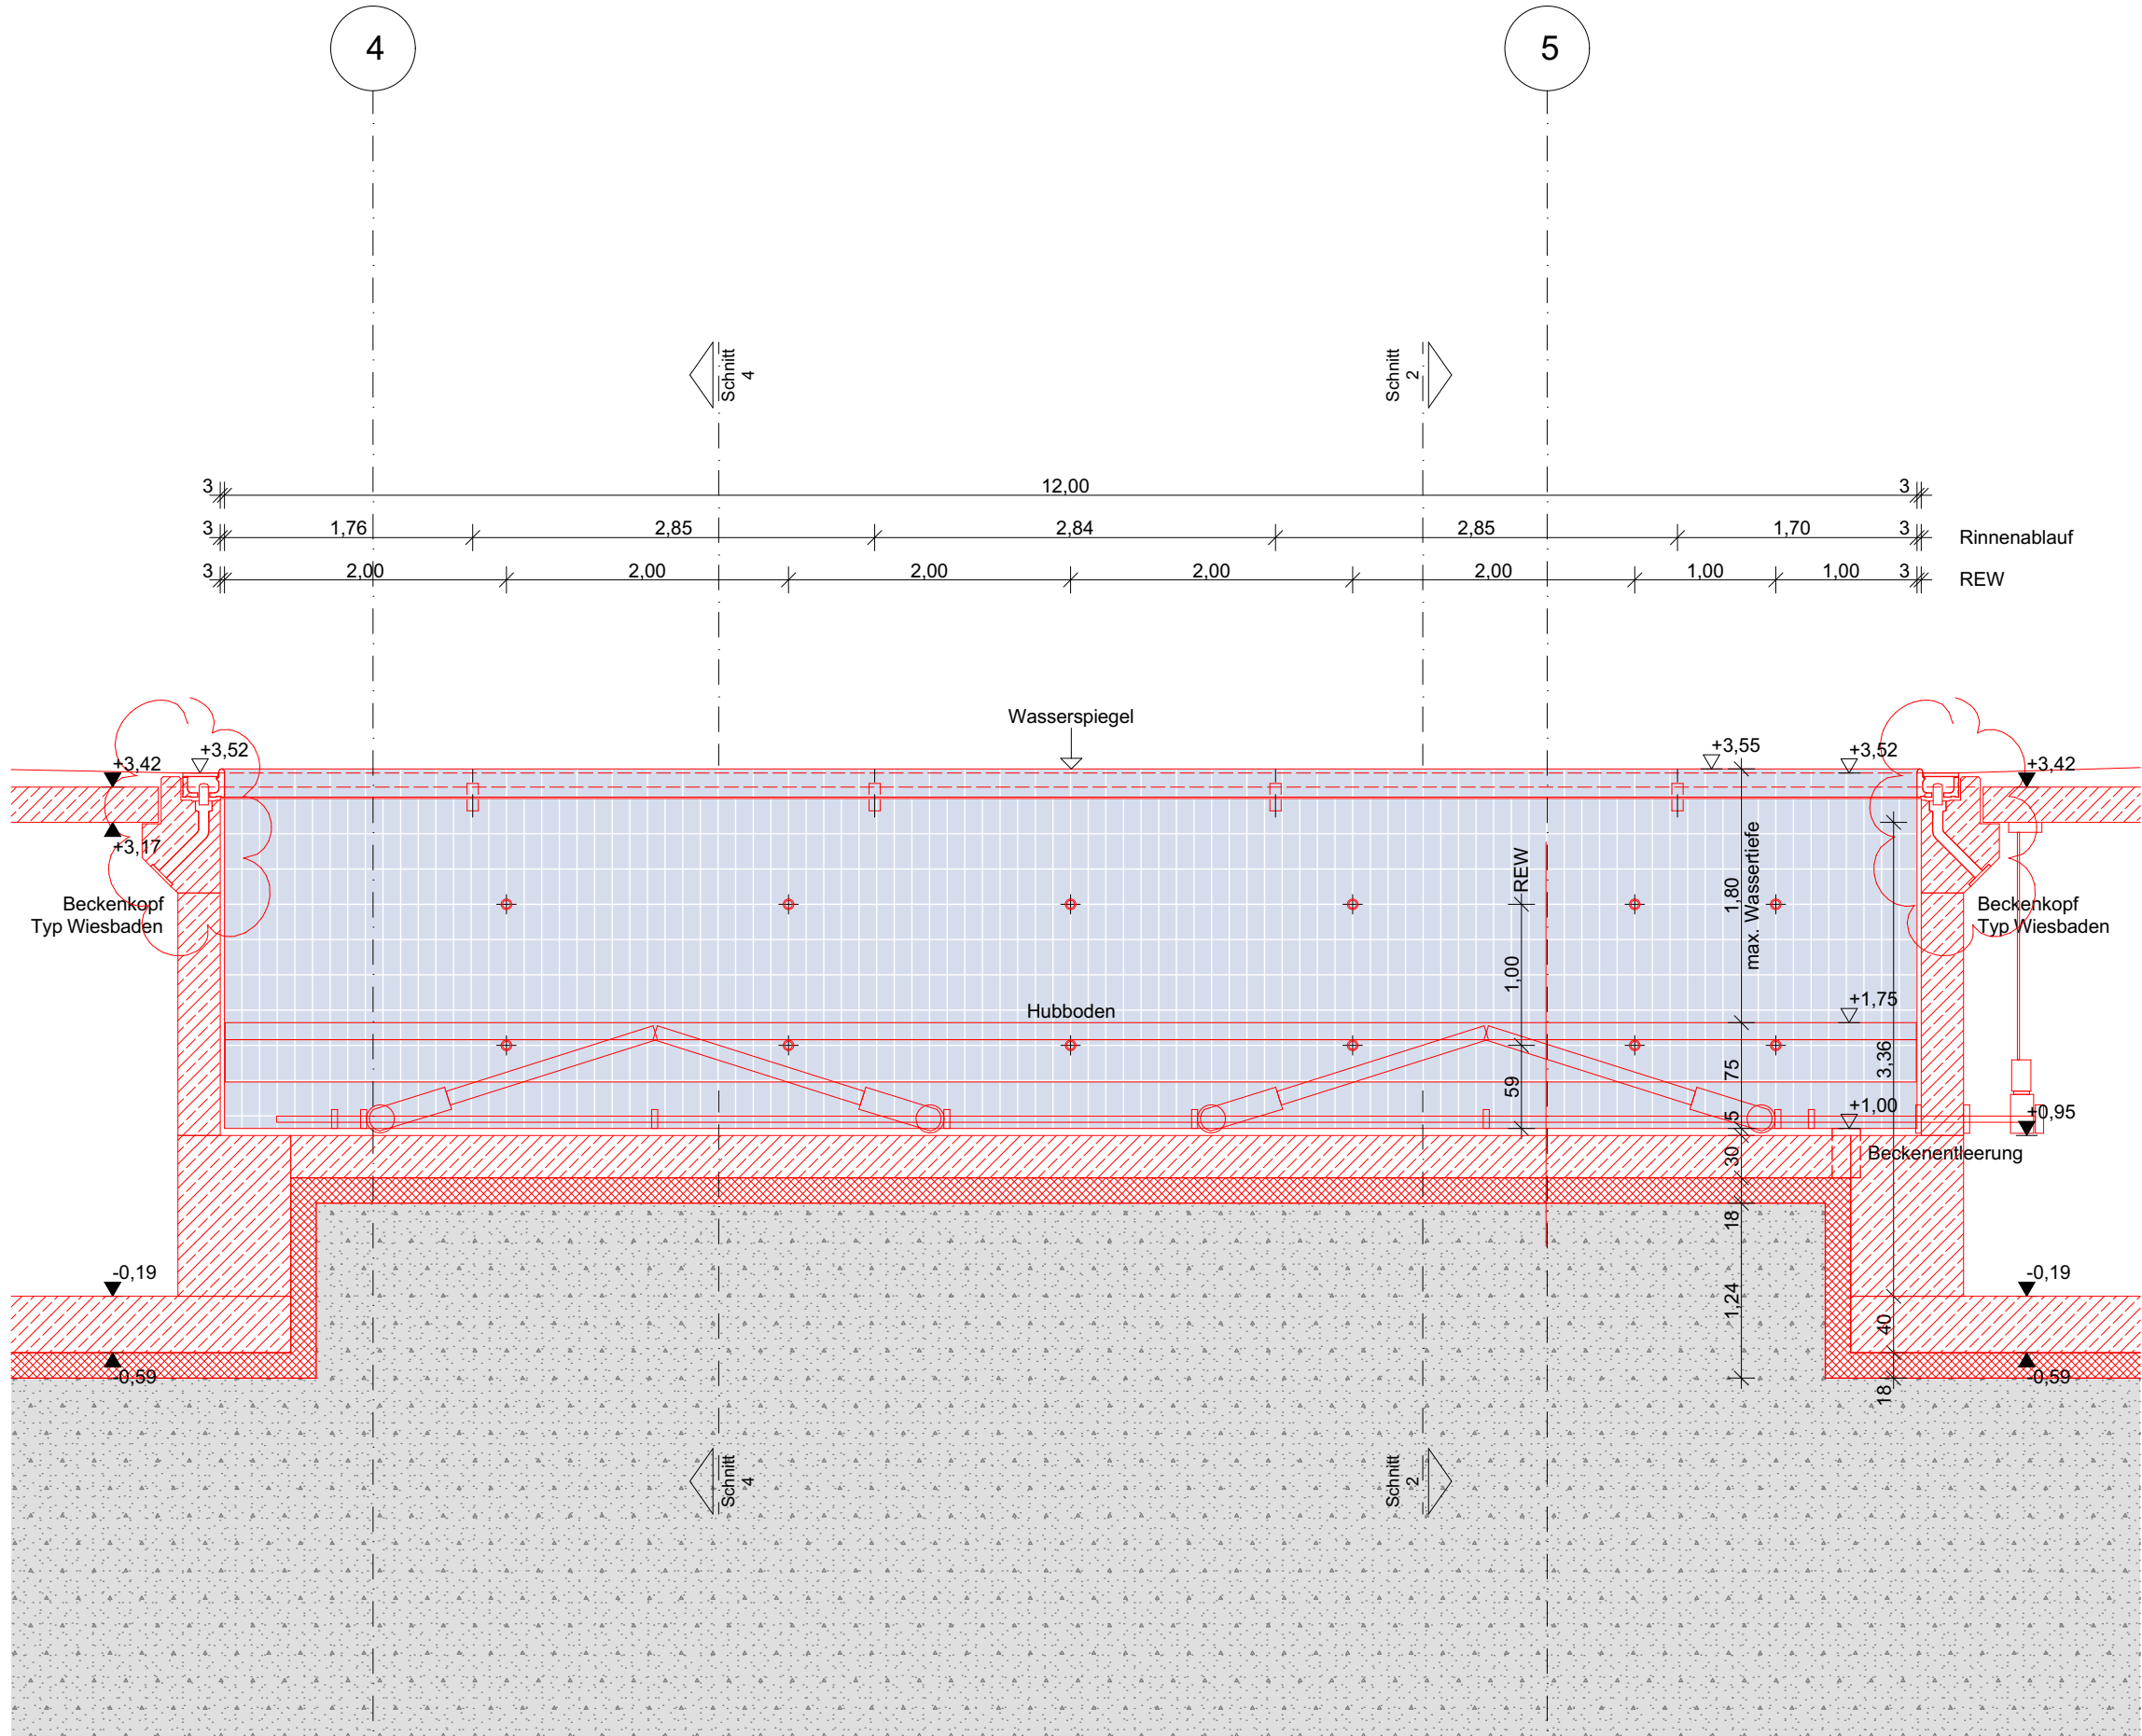


Schnitt 1-1

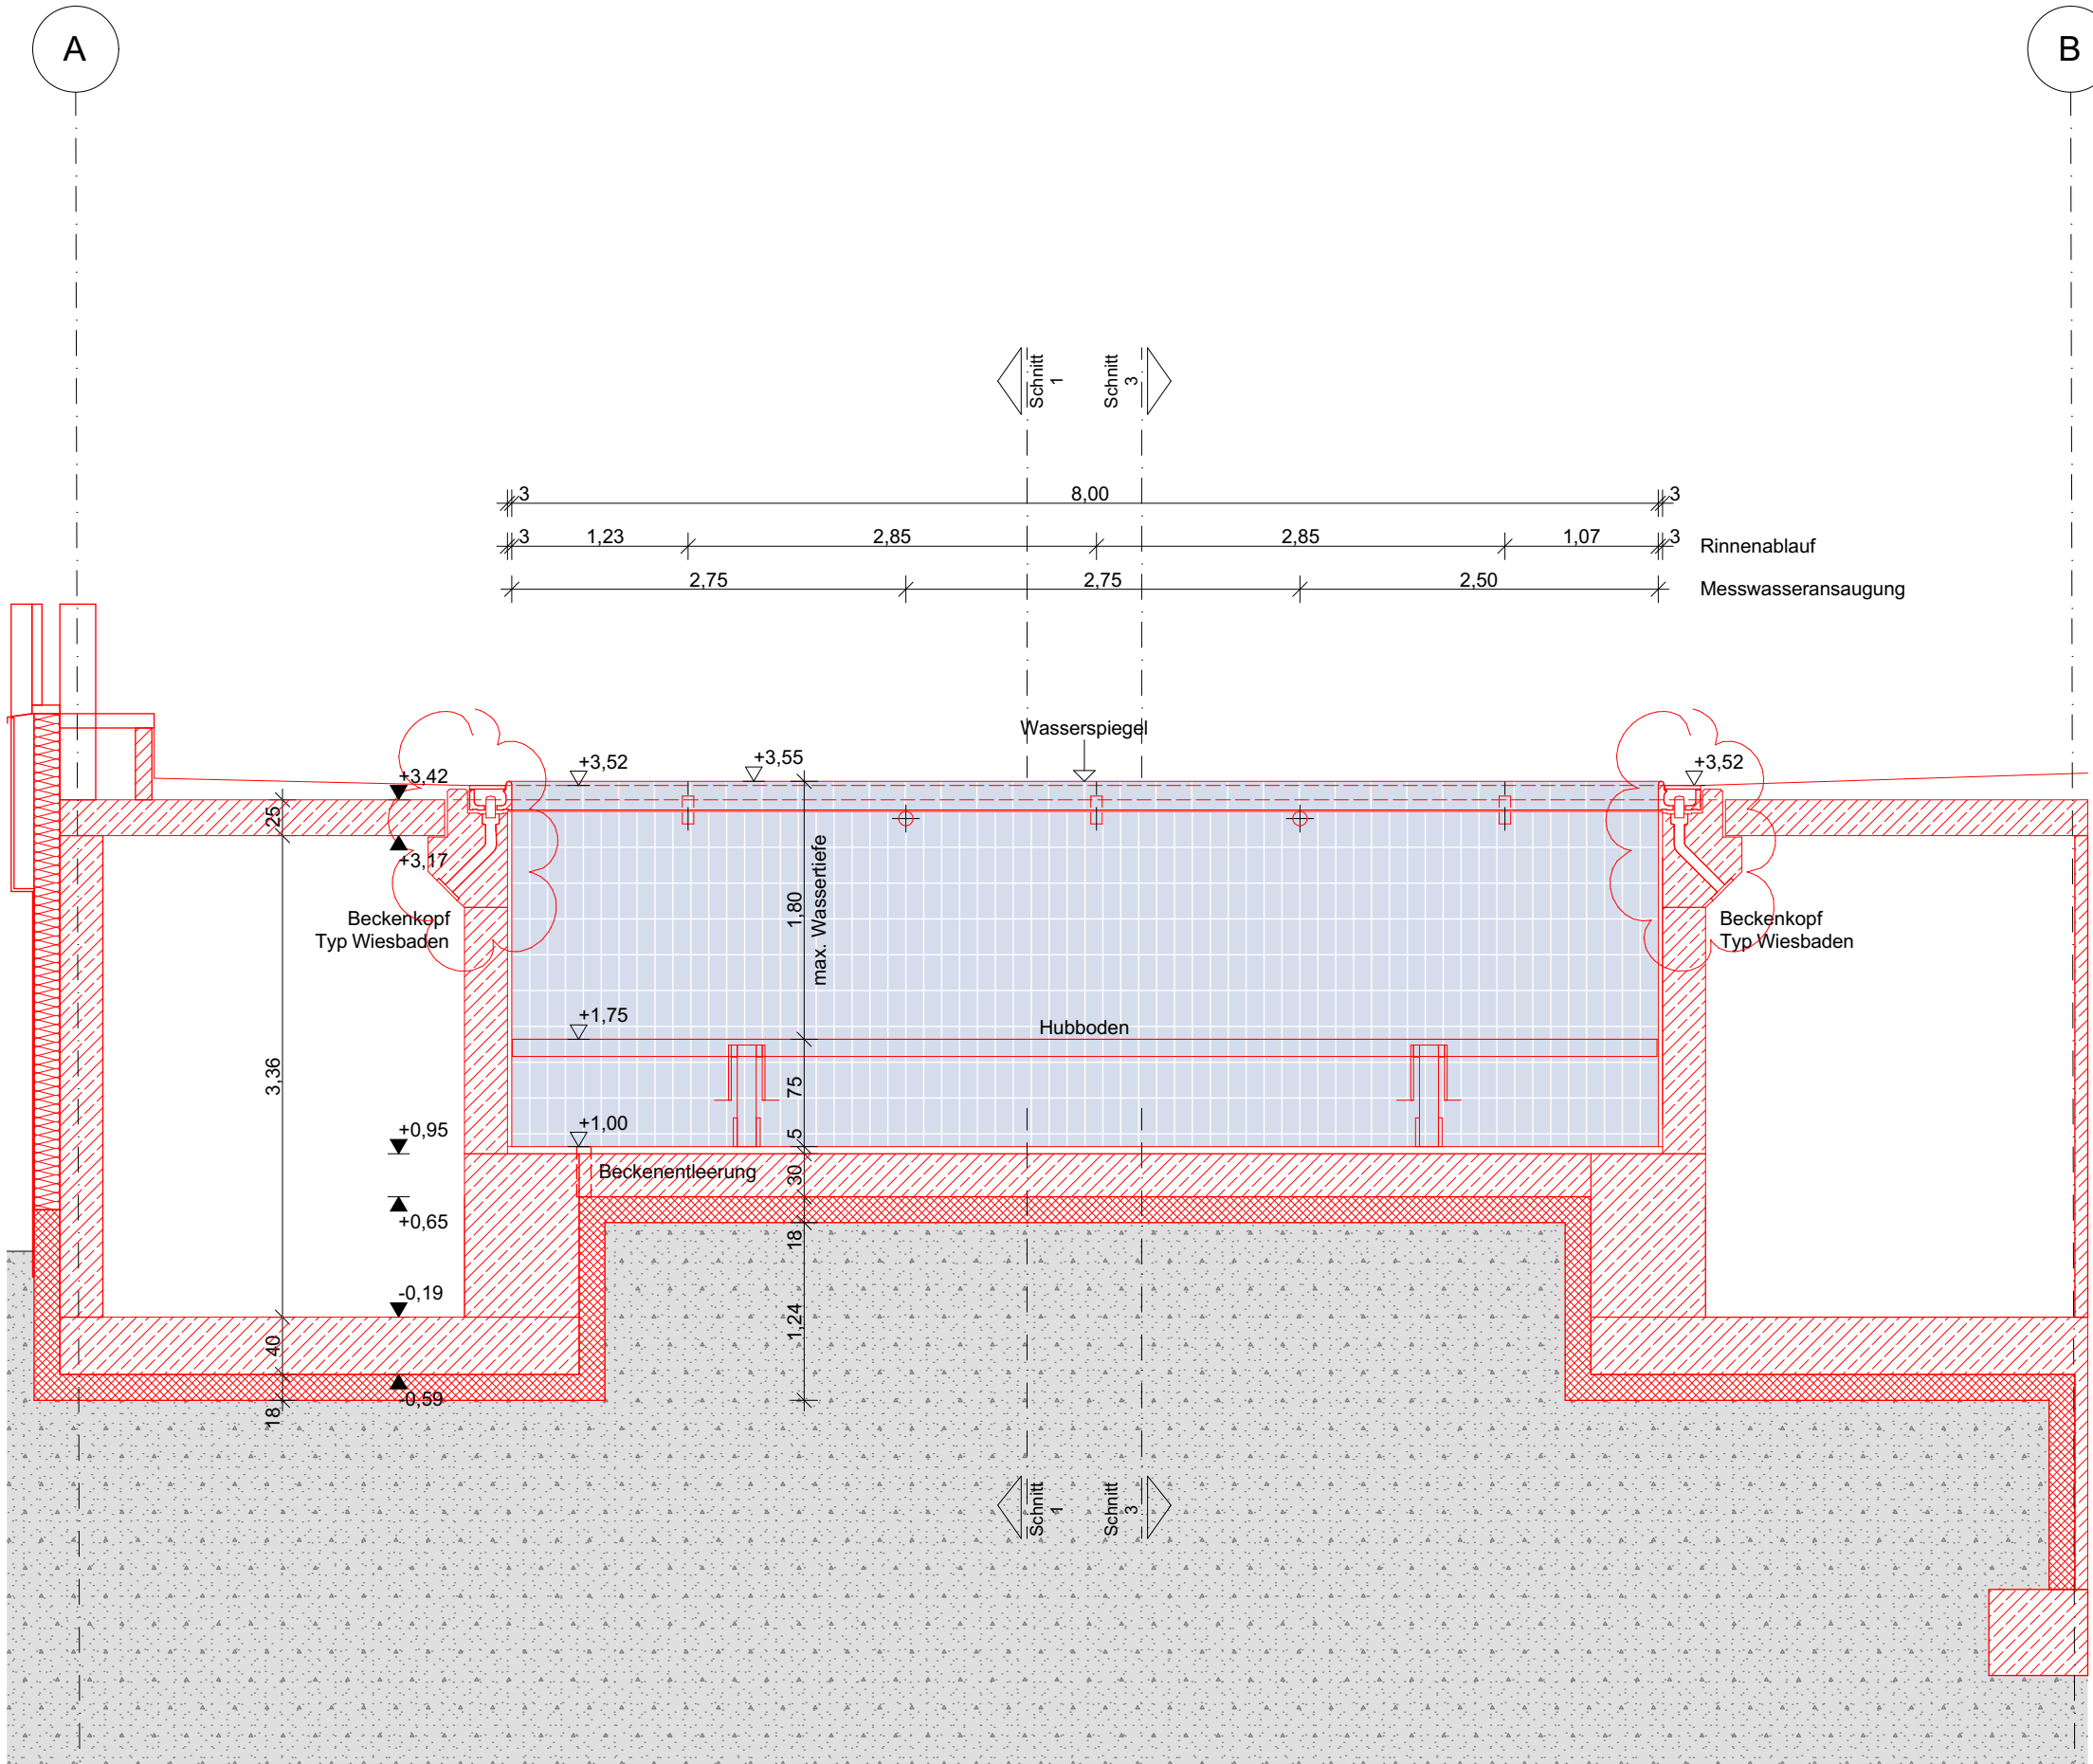

Schnitt 2-2

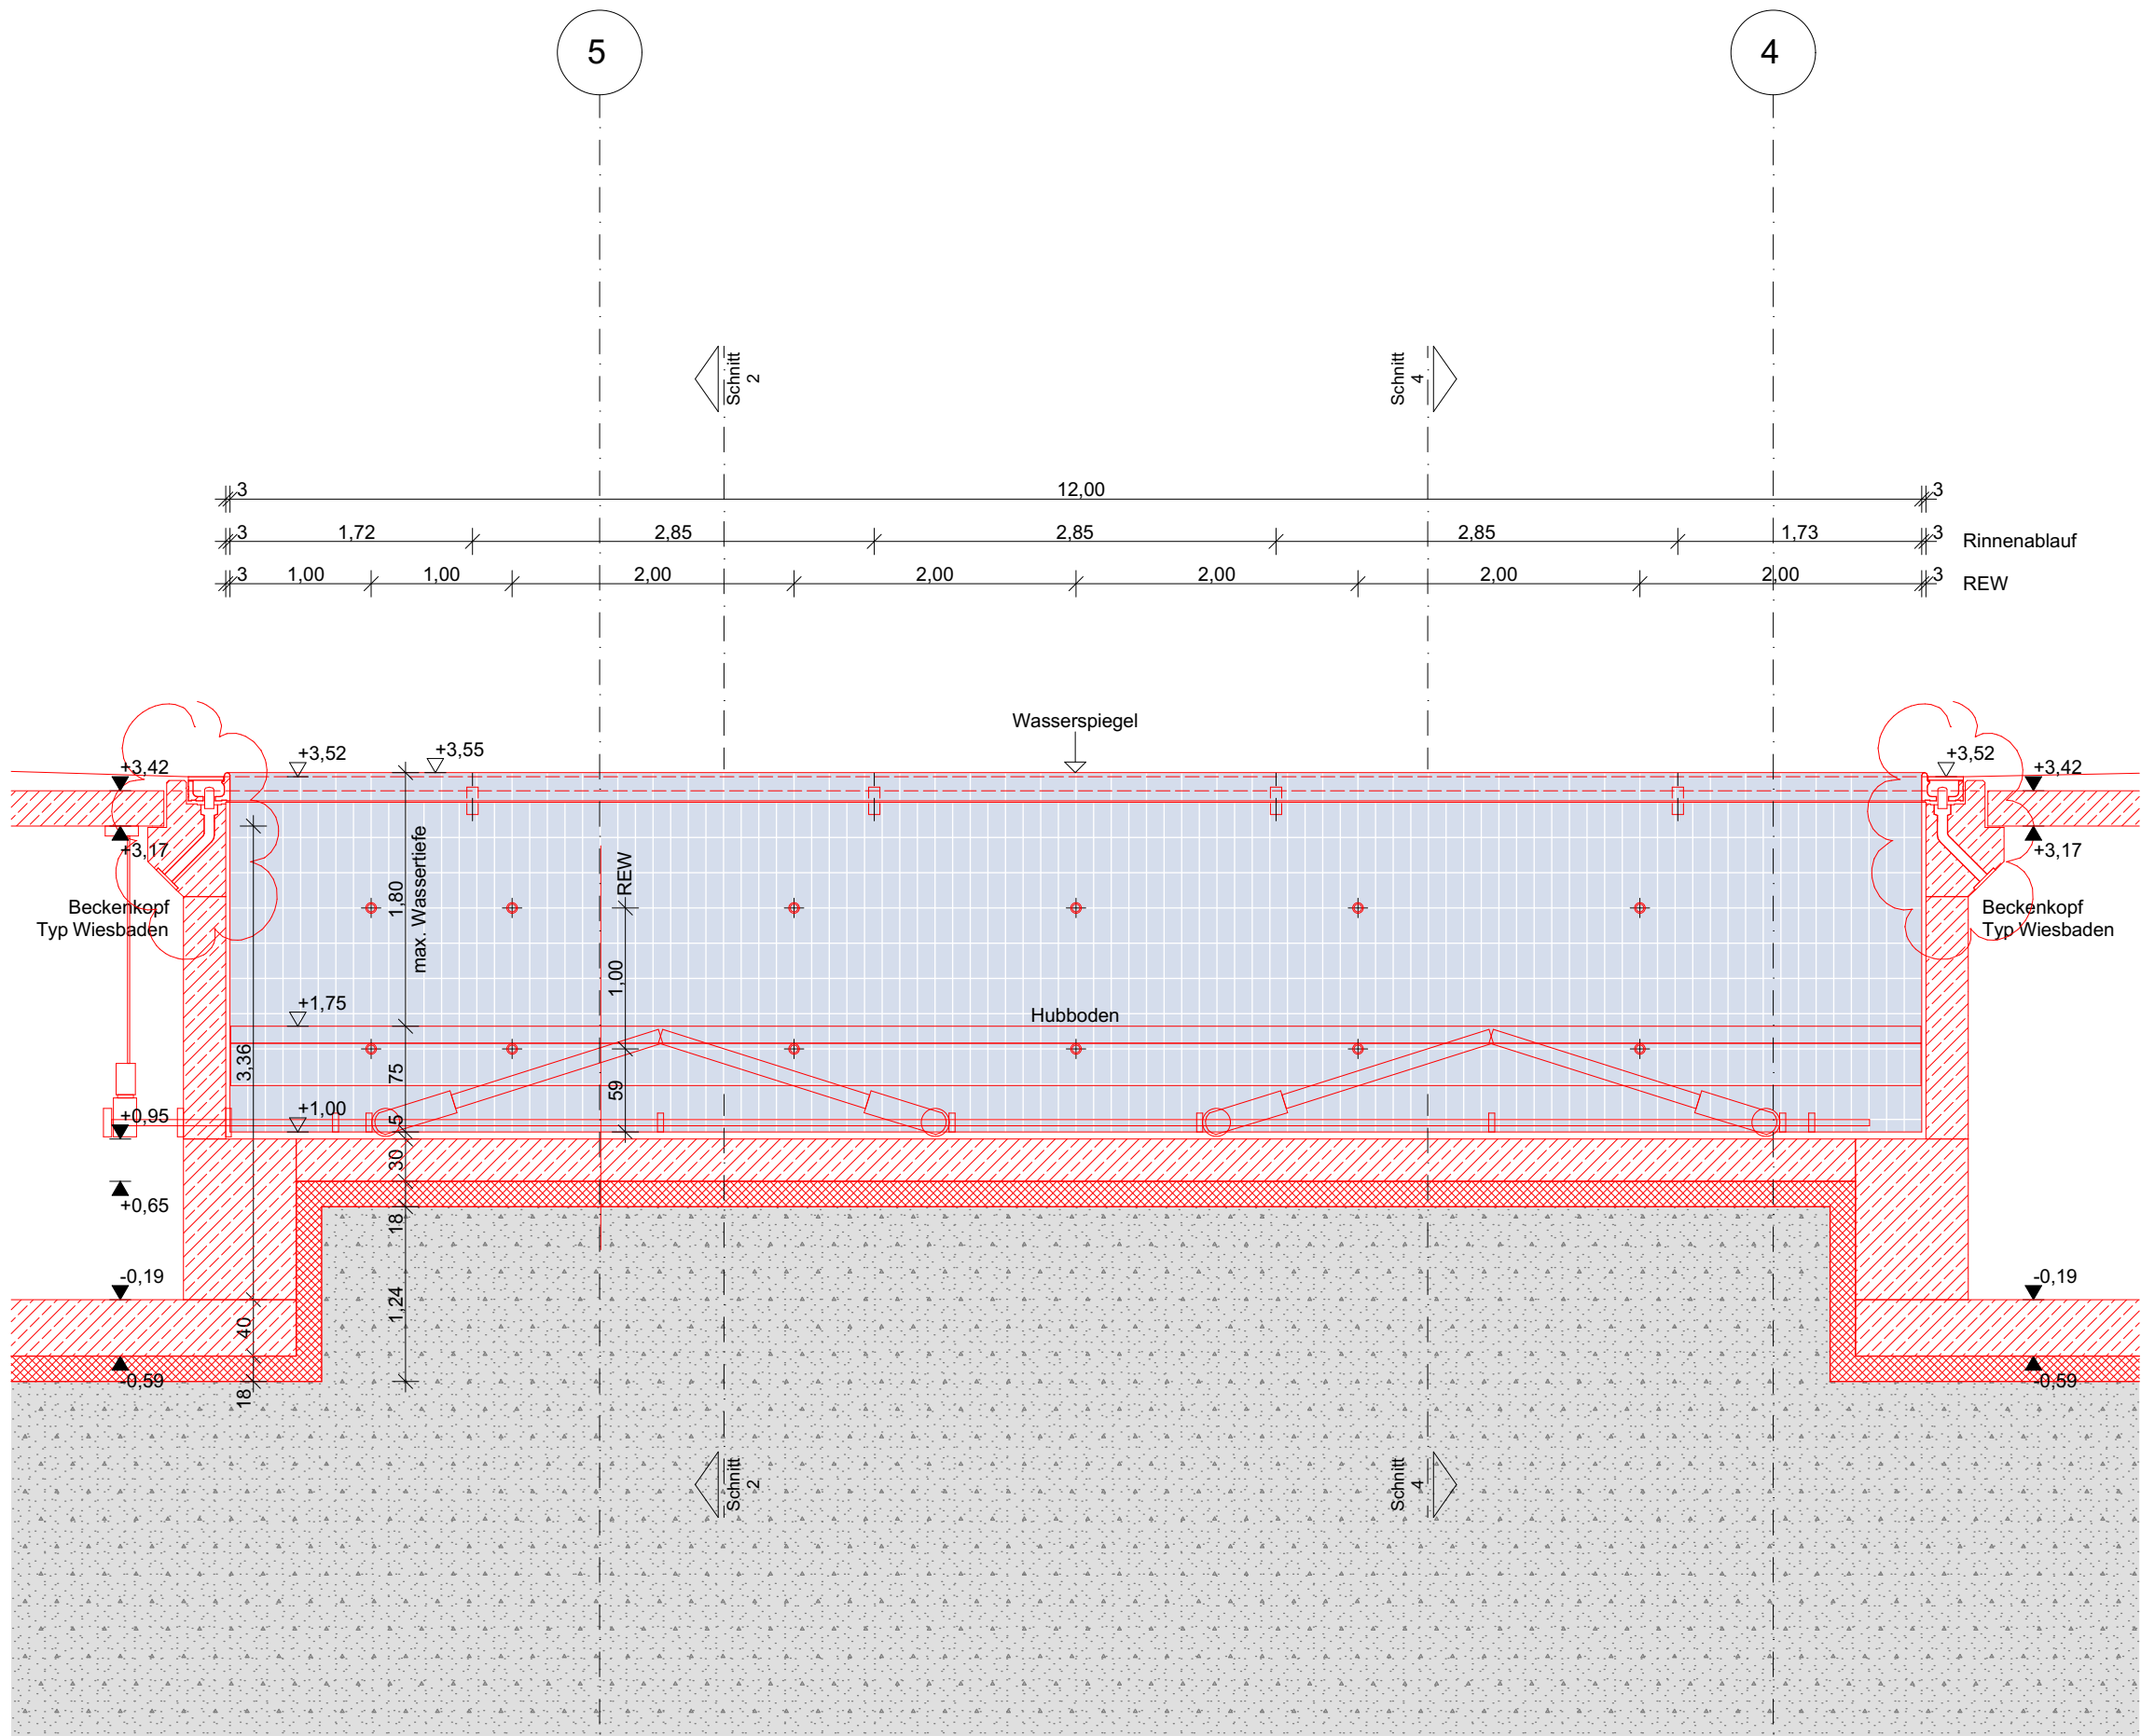

Schnitt 3-3

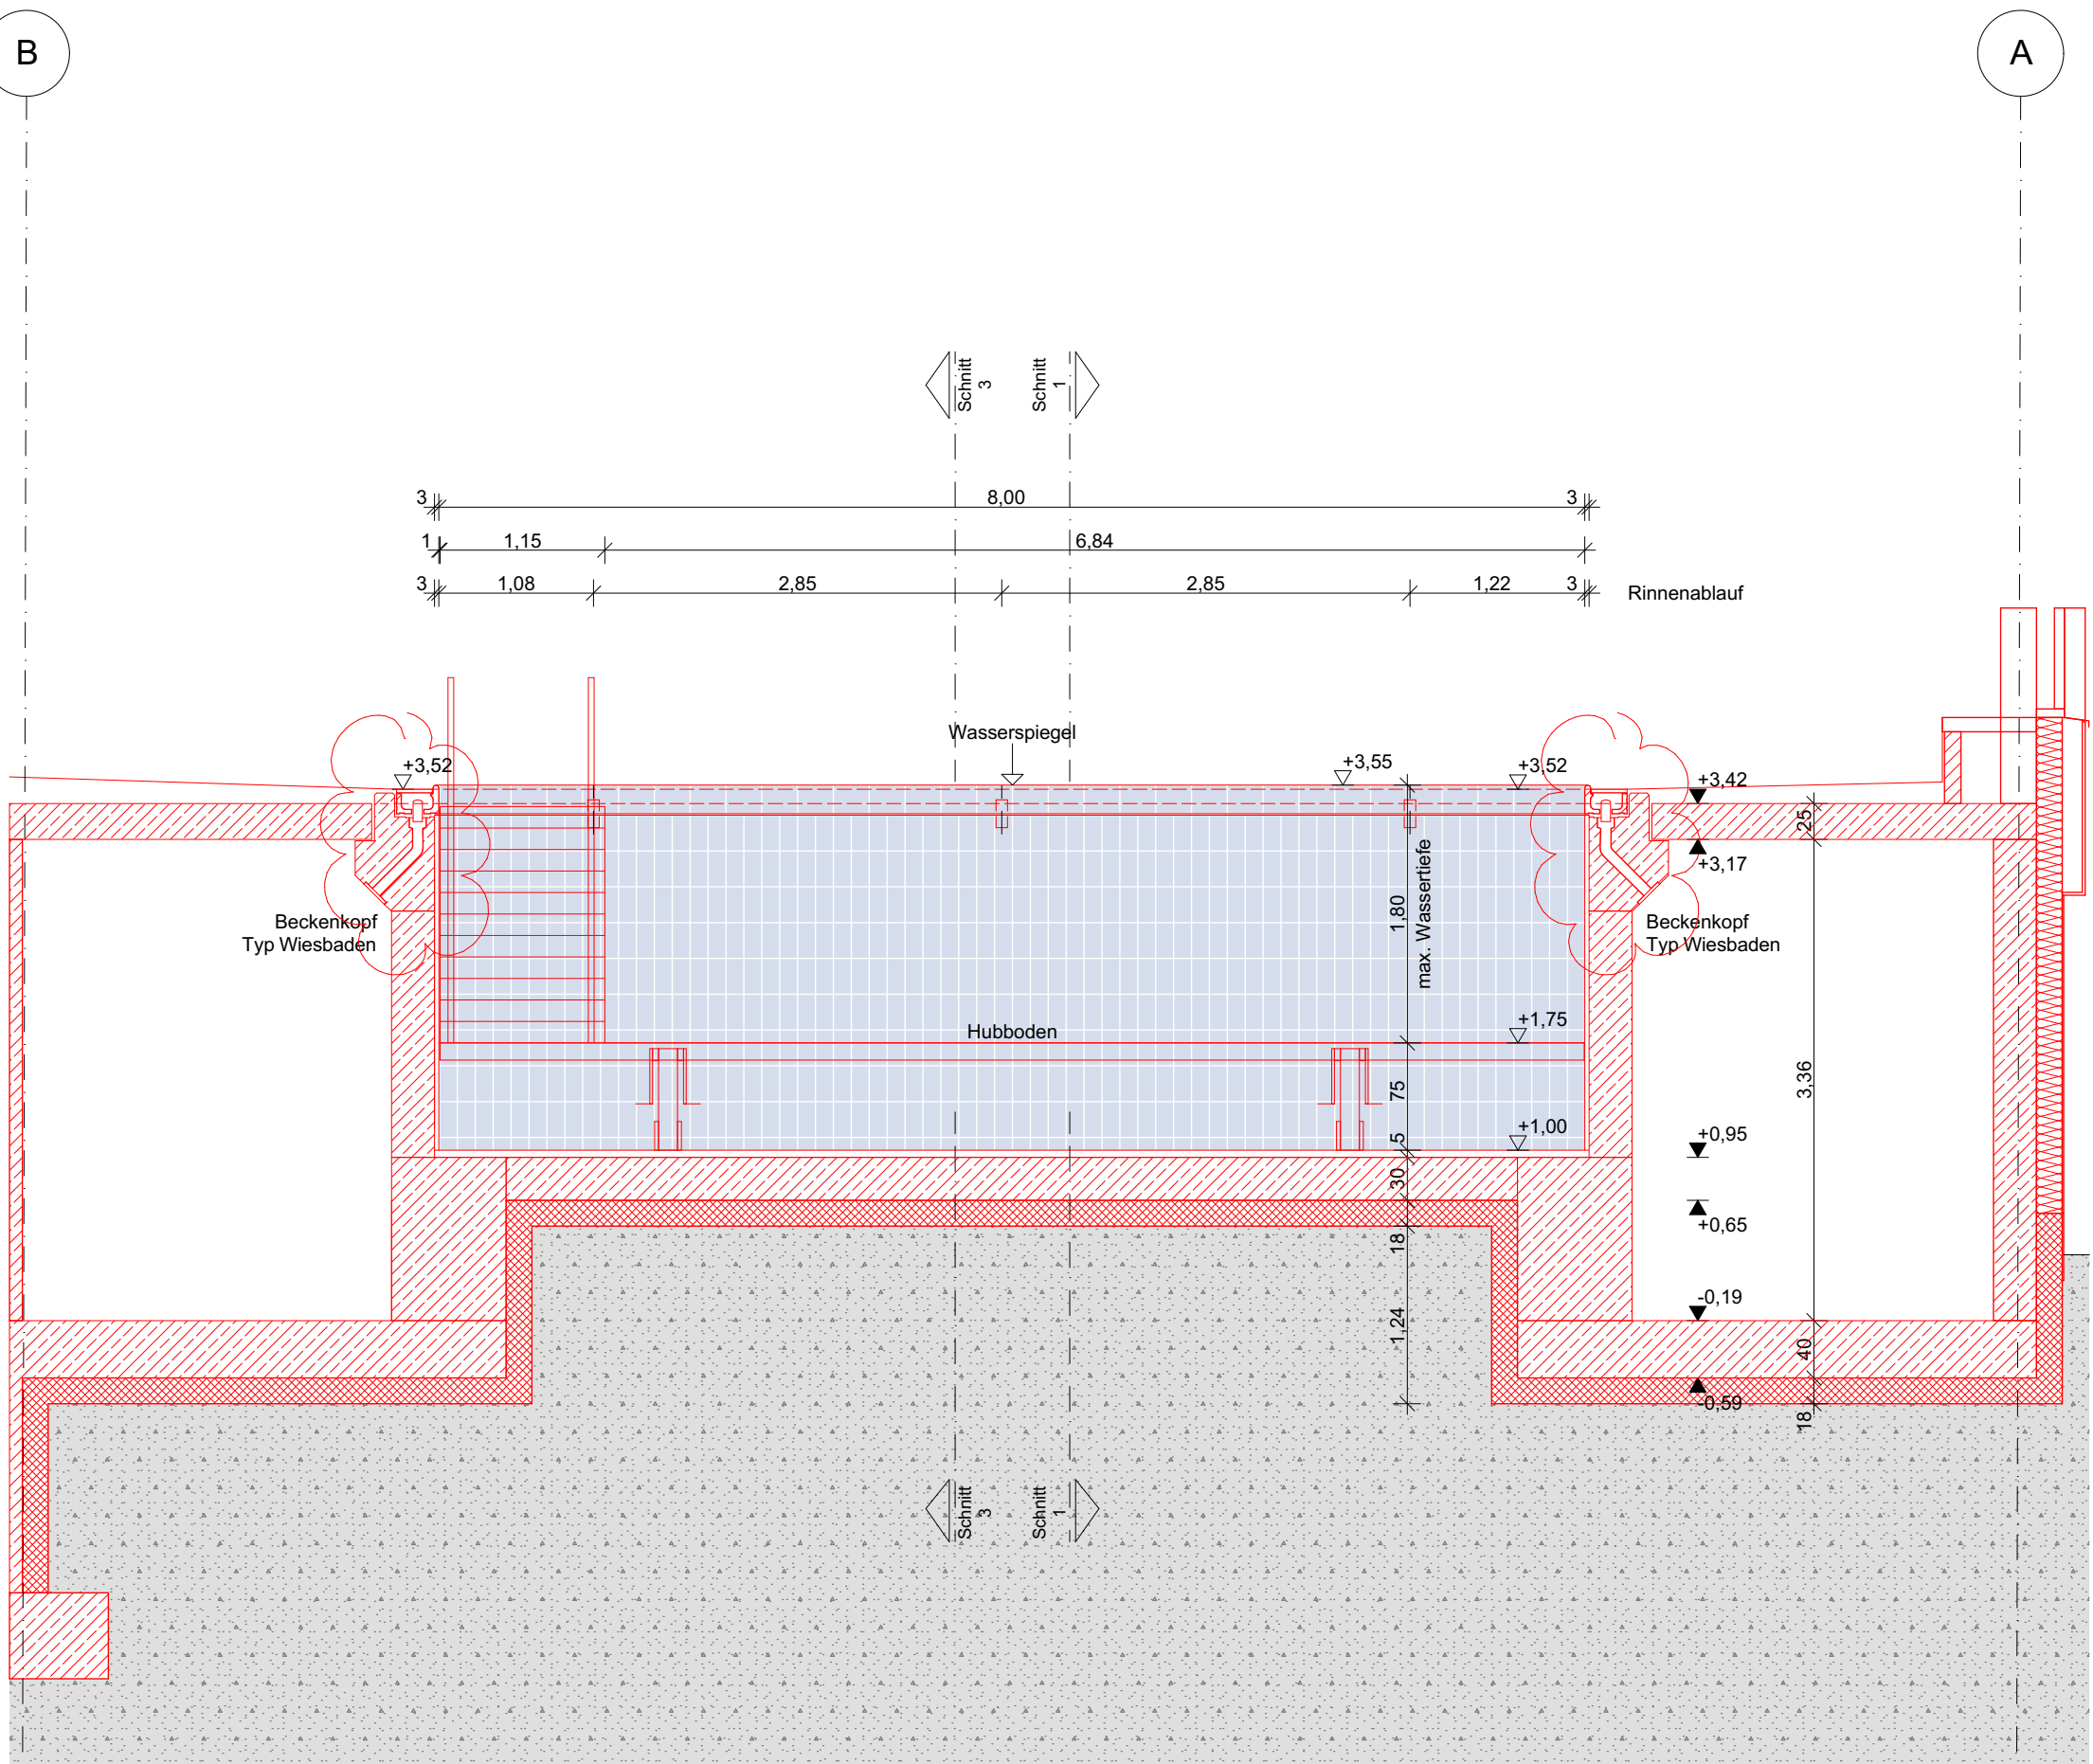

Schnitt 4-4

Schlitz-, Durchbruch- und Höhenangaben		
	BD - Bodendurchbruch	
	BPA - Bodenplattenaussparung	
	BPD - Bodenplattendurchbruch	
	DD - Deckendurchbruch	
	WD - Wanddurchbruch	
	WN - Wandnische	
	WS - Wandschlitz	
	Höhenkote - Grundriss	
	OKFF	
	OKRD	
	UKRD	
	UKFD	
	Dachablauf	
	Notablauf	


Legende					
AD	abgehängte Decke	iBo	im Betrieb offen	SB 3	Sichtbeton Klasse 3
AK	Akustikverkleidung	KB	Kernbohrung		Schalungsstöße Af4
AN	Anstrich	LH	Lichte Höhe		(Fugenversatz max. 3 mm)
BE	Bodeneinlauf	M	Feuermelder	STG	Treppensteigungen
BMZ	Brandmeldezentrale	OK	Oberkante	Stb	Stahlbeton
BRH	Brüstungshöhe	OKFF	Oberkante Fertigfußboden	T30RS	feuerhemmende Tür
BT	Bodentank	OKFU	Oberkante Fundament	T90RS	feuerbeständige Tür
ELT UV	Schalldämmmaß	OKBP	Oberkante Bodenplatte	UK	Unterante
F	Feuerlöscher	OKRB	Oberkante Rohboden	UKBP	Unterante Bodenplatte
REI 30	Brandschutzangaben	OKRD	Oberkante Rohdecke	UKF	Unterante Fundament
FL	Fliesen	OKUZ	Oberkante Überzug	UKRD	Unterante Rohdecke
GK	Gipskartonwand	OL	Oberlicht	UKUZ	Unterante Überzug
HK	Heizkörper	RS	rauchdichte und selbstabschließende Tür	UKUZ	Unterante Unterzug
		RWA	Rauch- und Wärmeabzug	VK	Vorderkante


Vergabeinheiten	VE 3.08 Estrich	VE 4.01 Aufzug
VE 3.01 Rohbau	VE 3.09 Maler- und Lackierarbeiten	VE 4.02 Blitzschutz
VE 3.02 Gerüstbauarbeiten	VE 3.10 Möbelschüler und Innentüren	VE 4.03 Lüftung Klima MSR
VE 3.03 Konstruktiver Holzbau	VE 3.11 Fliesen	VE 4.04 Elektro
VE 3.04 Dachdecker	VE 3.12 Bodenbeläge Bahnenware	VE 4.05 Brandmeldeanlage
VE 3.05 Fenster und Fassaden	VE 3.13 Bodenbeläge Foyer und Aula	VE 4.06 Sanitärinstallation
VE 3.06 Putzarbeiten	VE 3.14 Schlosser	VE 4.07 Heizung und MSR
VE 3.07 Trockenbau	VE 3.15 WC-Trennwände	VE 5.01 Außenanlagen

Symbole	
	Trockenbau
	Beton
	Betonfertigteil
	Mauerwerk KS
	Holz
	Ständerwand
	Ständerwand UK TGA, Beplankung Trockenbau
	Glas
	Möbelwand
	Ebene -2 (Fundamentplanung)
	Detailverweis
	Türstempel
	DL
	F
	RW/R
	Typ
	Ansichtskante
	Ansichtskante verdeckt unten/vorne
	Ansichtskante verdeckt oben/hinten
	Bodenablauf 1m breites, umlaufendes Gefälle (mind. 1%)
	Bodentank gem. Angabe TGA
	Überströmelement in Wandverkleidung gem. Angabe TGA
	Überströmelement in Abhangdecke gem. Angabe TGA
	Änderung seit letztem Index

01	xx.xx.xxxx	Planfortschreibung	ava / AA
Index	Datum	Änderung	Kürzel

Hinweise und Bemerkungen

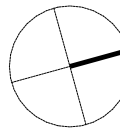Plancodierung			
706_	5	--	_DE _01 _431 _Lehrschwimmbecken Schnitte
Vorgabebereich	Leistungen	Baudeckung	Plandarstellung
Geschoss/ Ebene	Ht. Nr.	Index	Planinhalt
Projektnummer		Projekt	
LAN		Teilerneuerung Hallenbad Langendreer LAN Eschweg 50 44892 Bochum	
			
± 0,00 = +102,03 ü NHN			
Gemarkung: Bochum, Langendreer			
Flur: 8			
Flurstücke: 1109			
Bauherr		Bauherrenfreigabe	
WasserWelten Bochum GmbH Springorumallee 2 44795 Bochum T 0234 54504100 E info@wasserwelten-bochum.de		Datum, Unterschrift	
Projektsteuerung		Datum, Unterschrift	
assmann GmbH Baroper Straße 237 44227 Dortmund T 0231 754450 E 10-24047@assmanngruppe.com		Datum, Unterschrift	
Architekt		Datum, Unterschrift	
Planer / Gewerk		Objektplanung	
Planart		Bauteil	
Lehrschwimmbecken		Neubau	
Ebene / Bezug		Blattgröße	Maßstab
Lehrschwimmbecken Schnitte		A1	1:50
Nummer / Ausschnitt		Verfasser	Datum
431		ava / AA	02.06.2026
		Index	

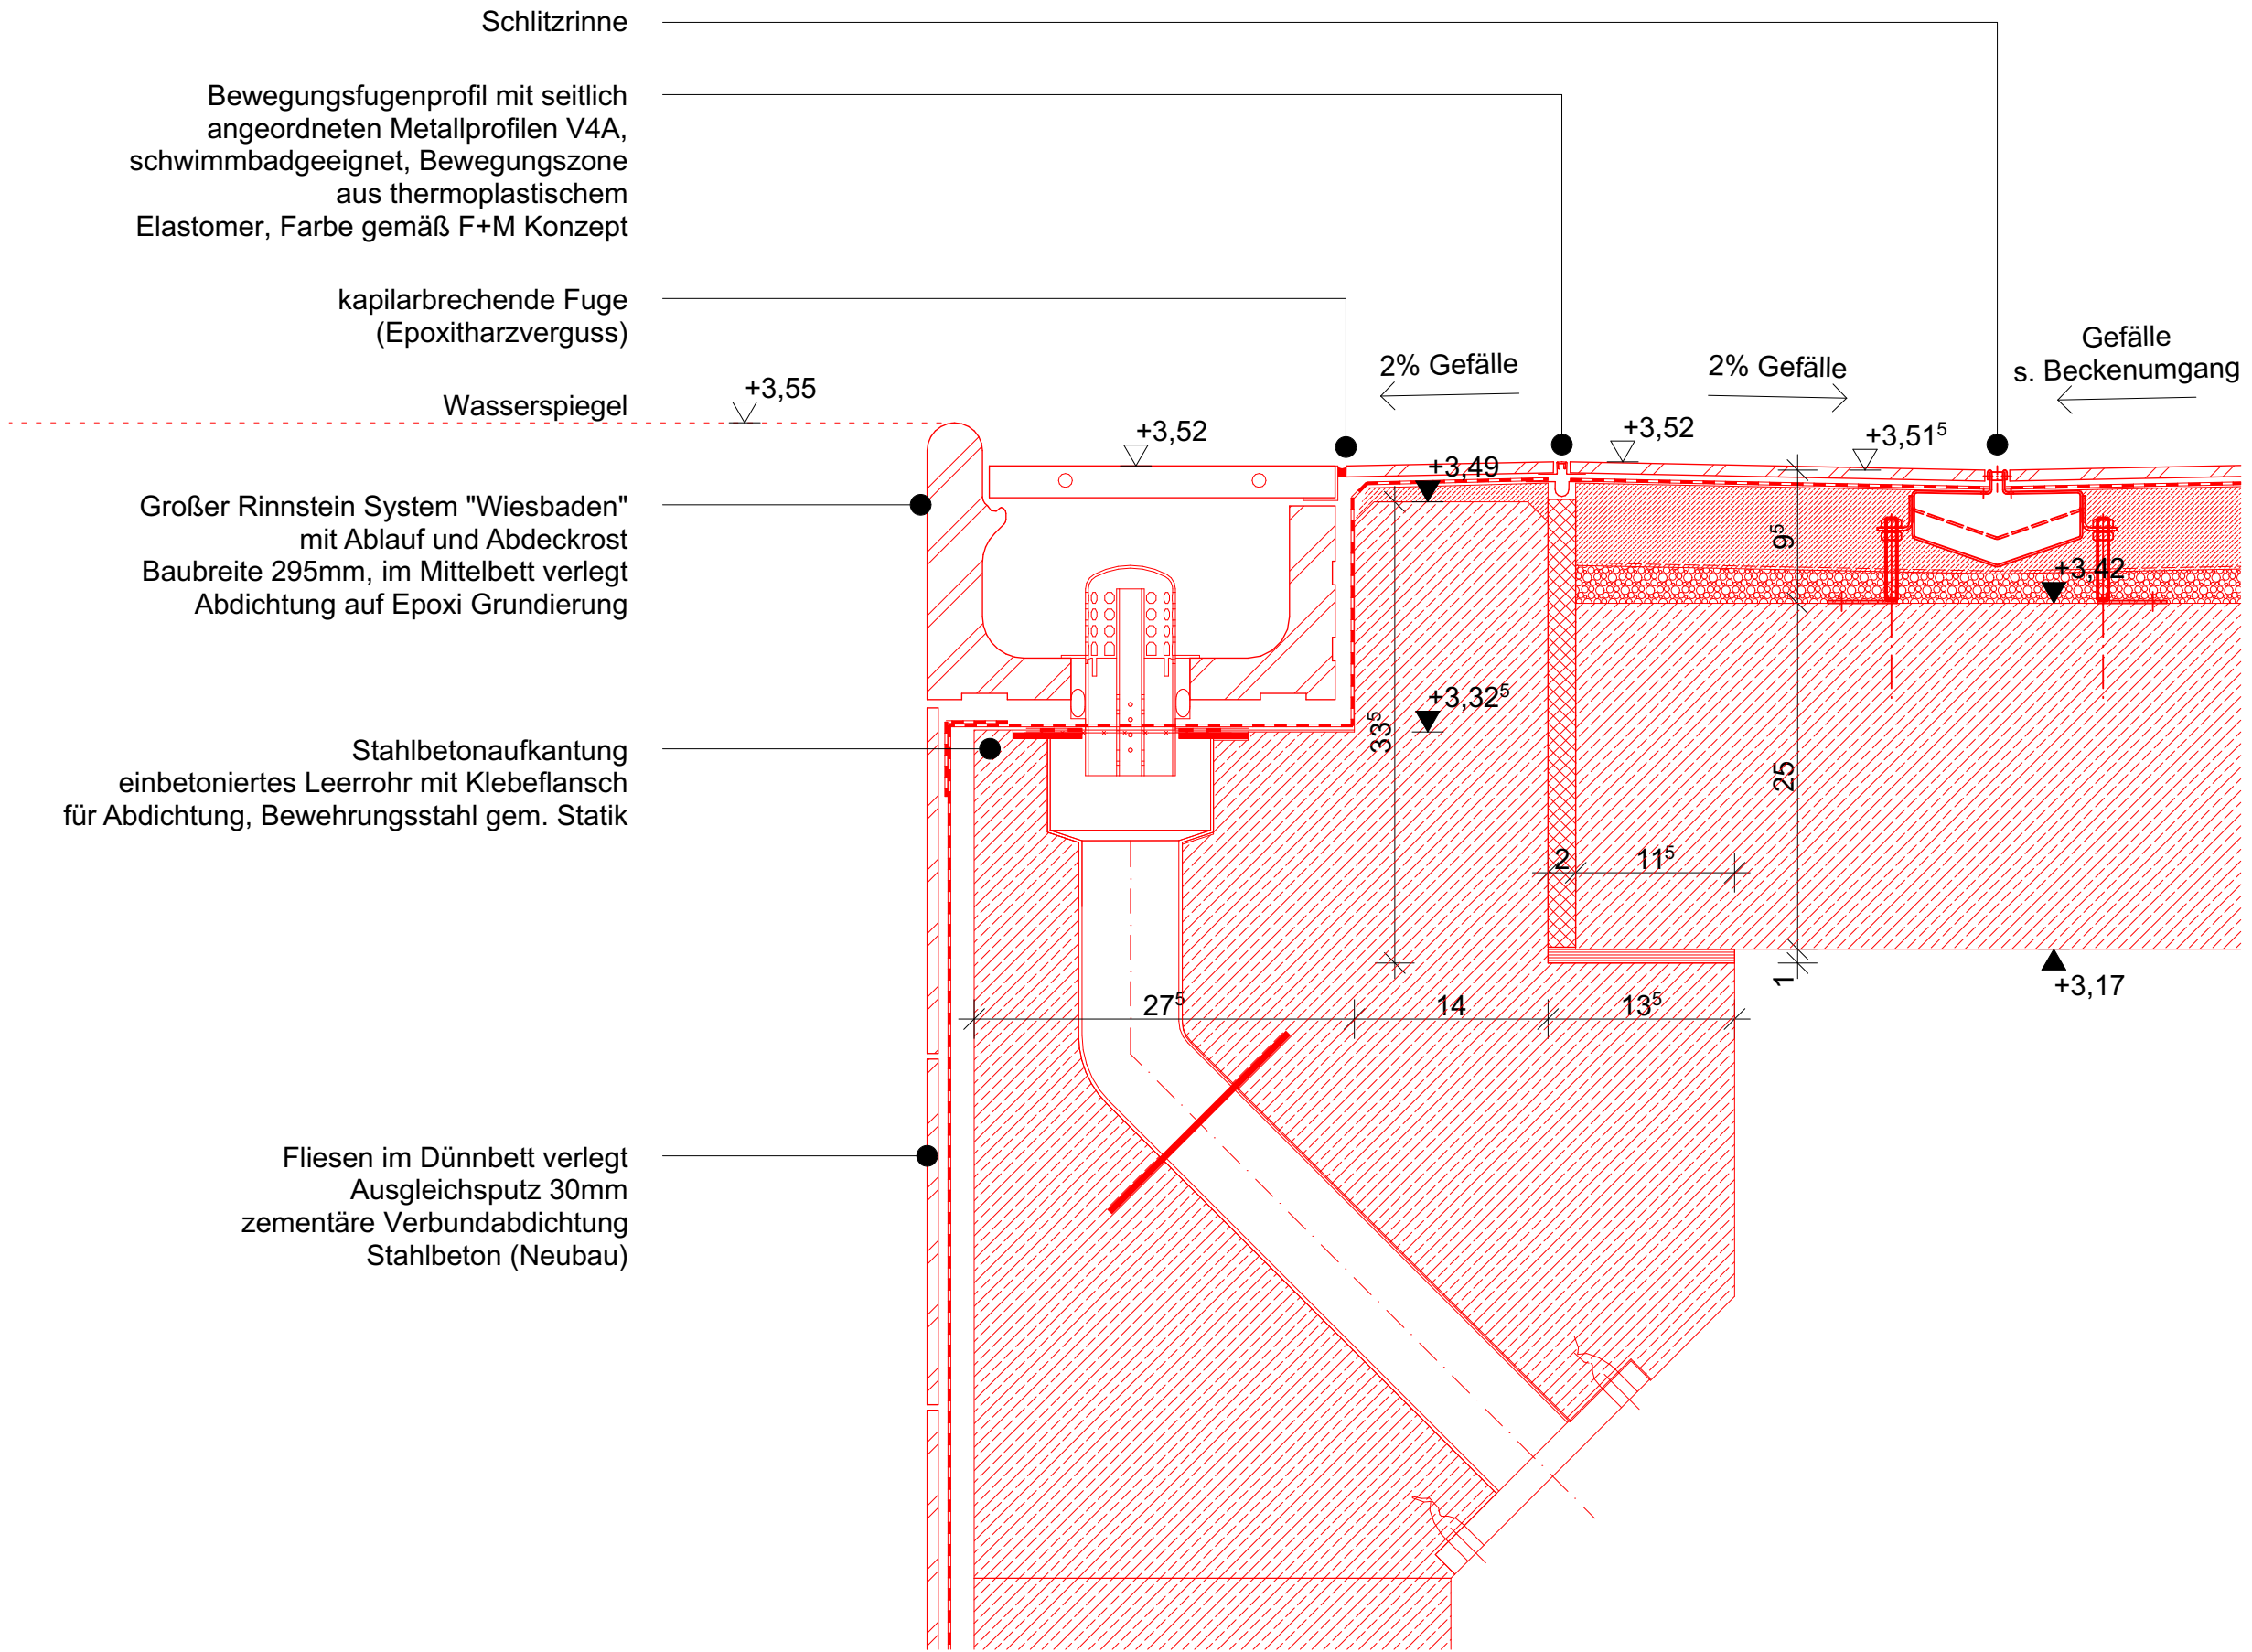

Index	Änderung	Datum

Hinweise und Bemerkungen

Bauherr WasserWelten Bochum GmbH Springorumallee 2 44795 Bochum T 0234 54504100 E info@wasserwelten-bochum.de

Projektnummer LAN	Projekt Teilerneuerung Hallenbad Langendreer LAN Eschweg 50 44892 Bochum
Leistungsphase LPH 5	Planer / Gewerk Objektplanung

Plancodierung Lehrschwimmbecken Beckenkopf				
Planart Lehrschwimmbecken		Bauteil Neubau		
Ebene / Bezug 1.OG				
Nummer / Ausschnitt 432				
Maßstab 1:5	Blattgröße A3	Verfasser CK	Erstellungsdatum 02.06.2026	Index