

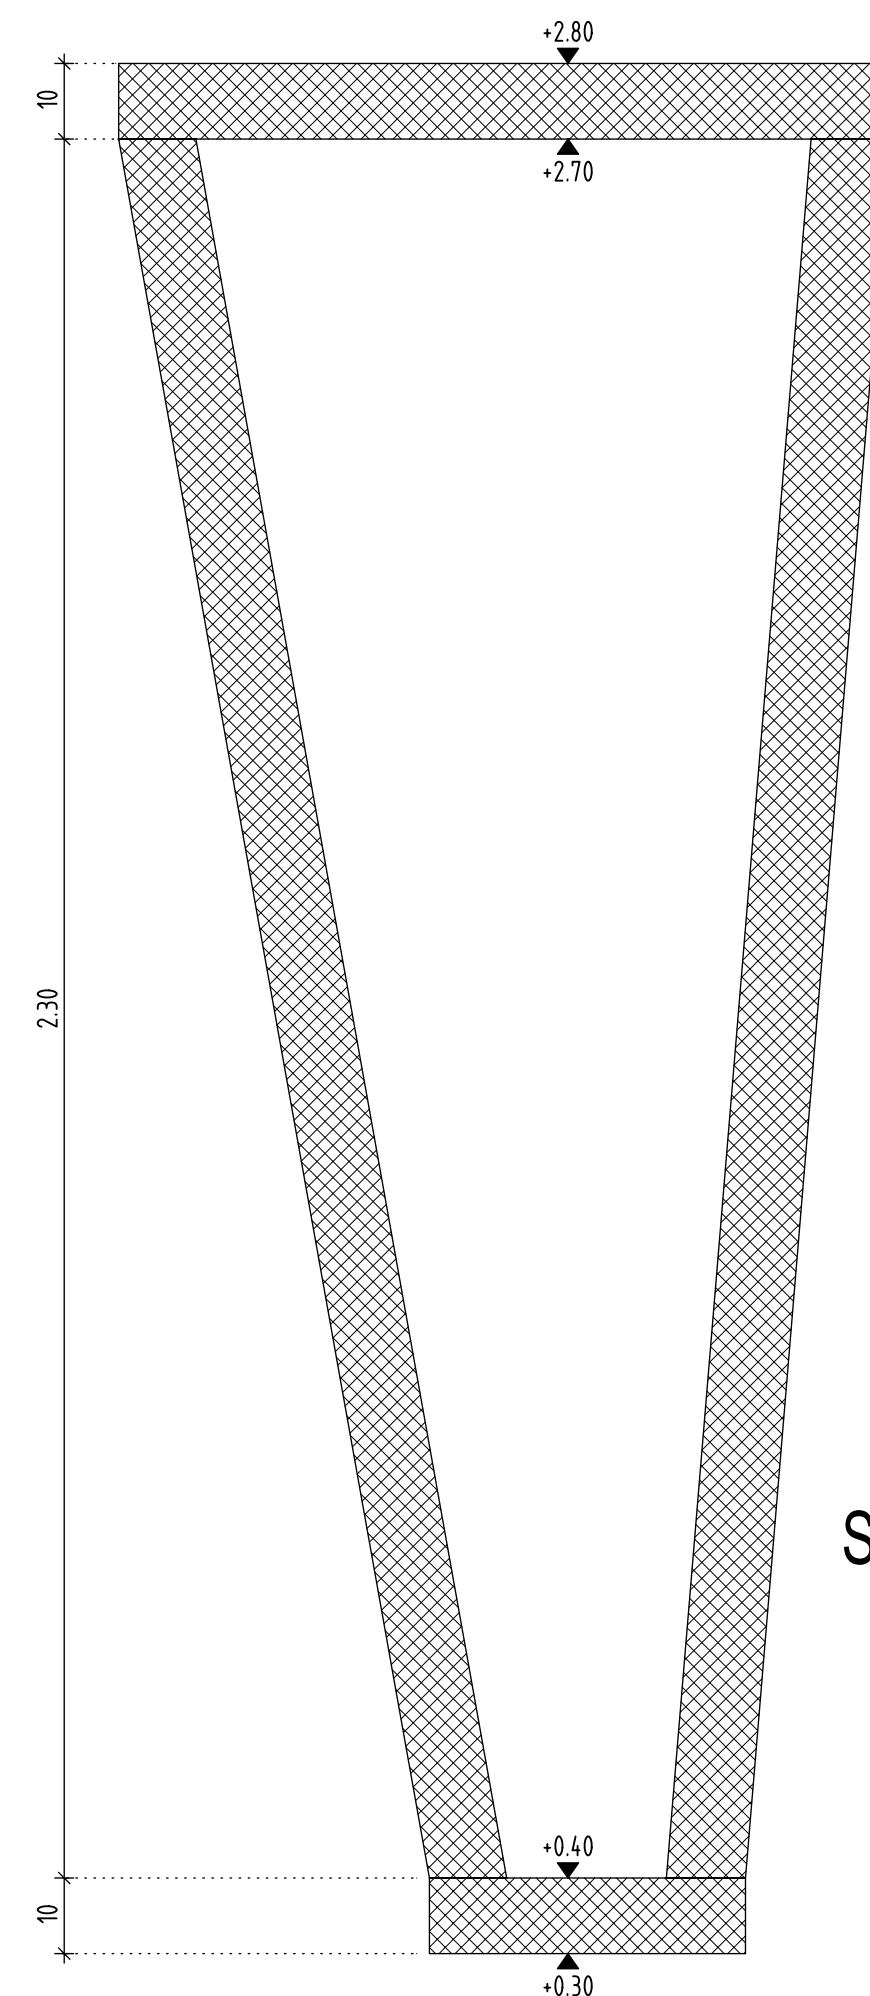
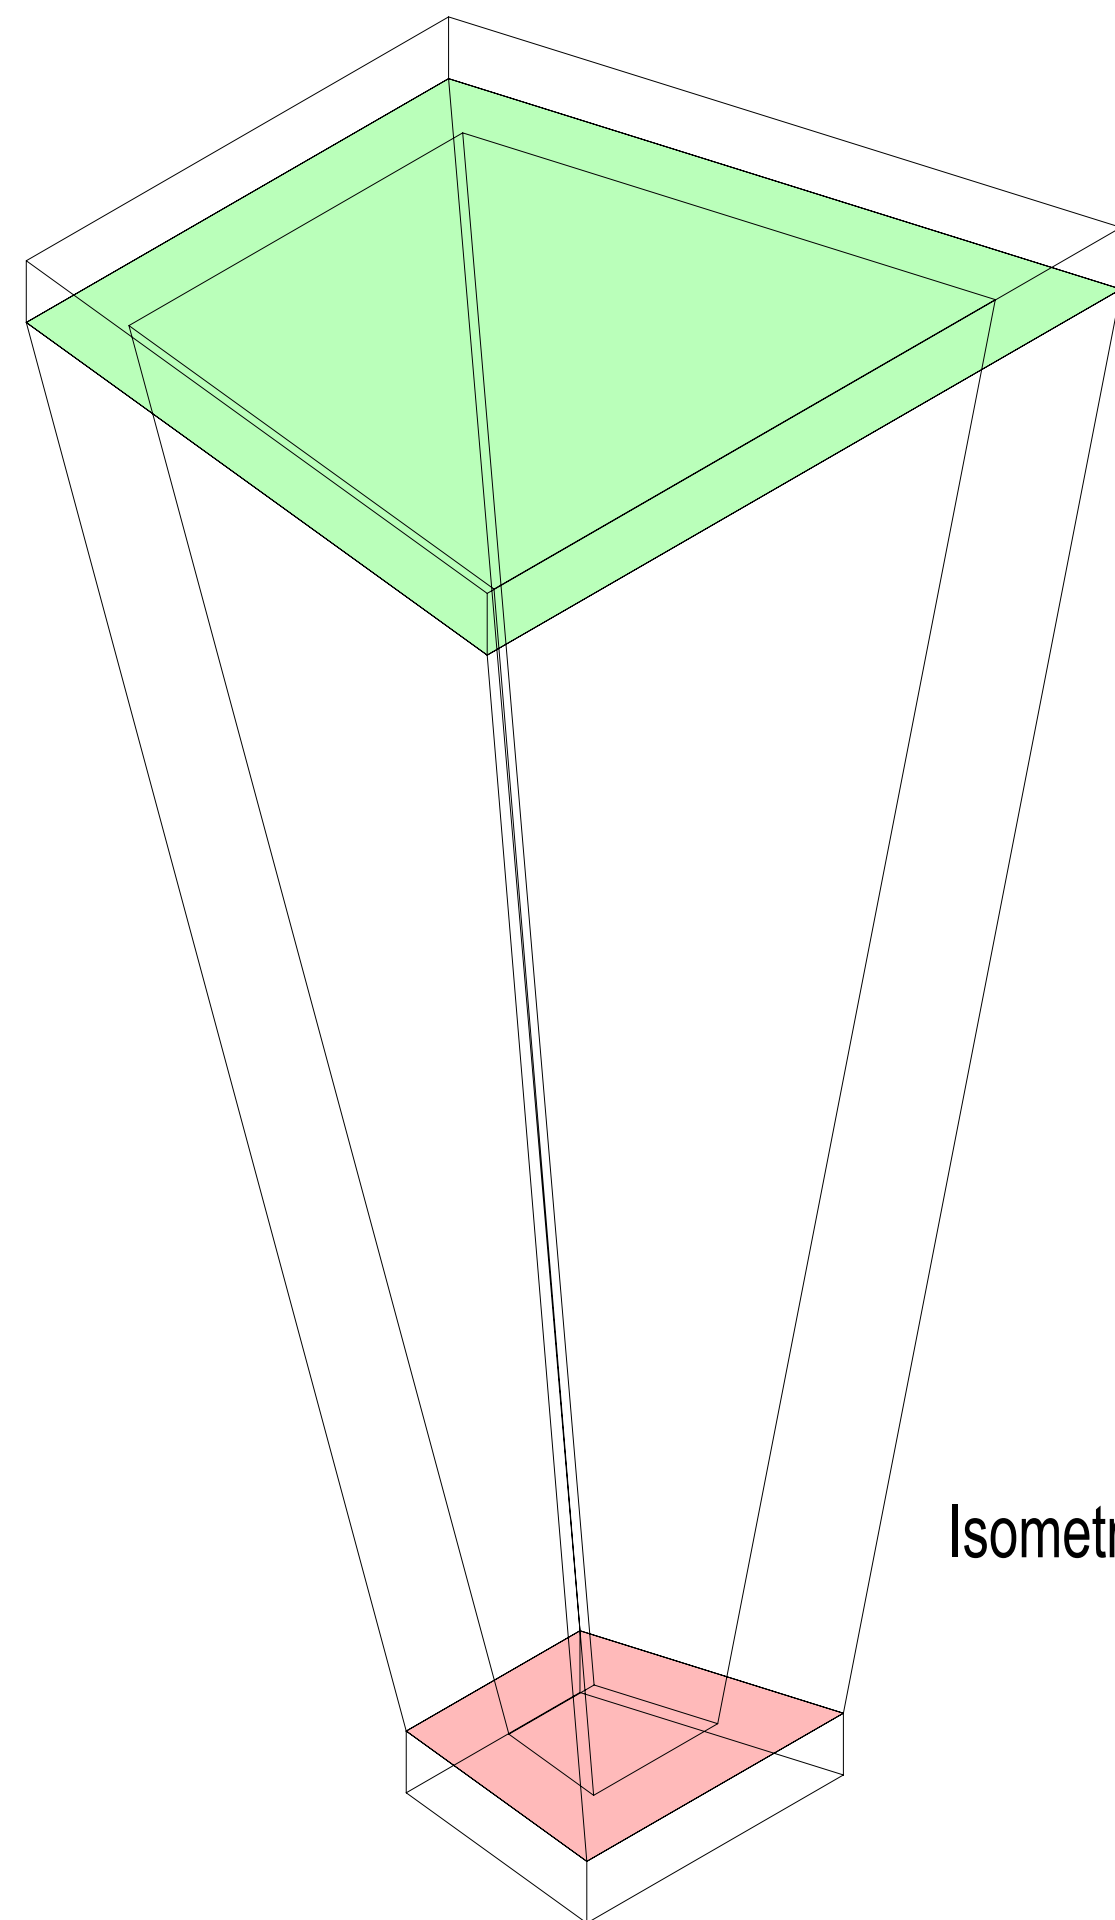
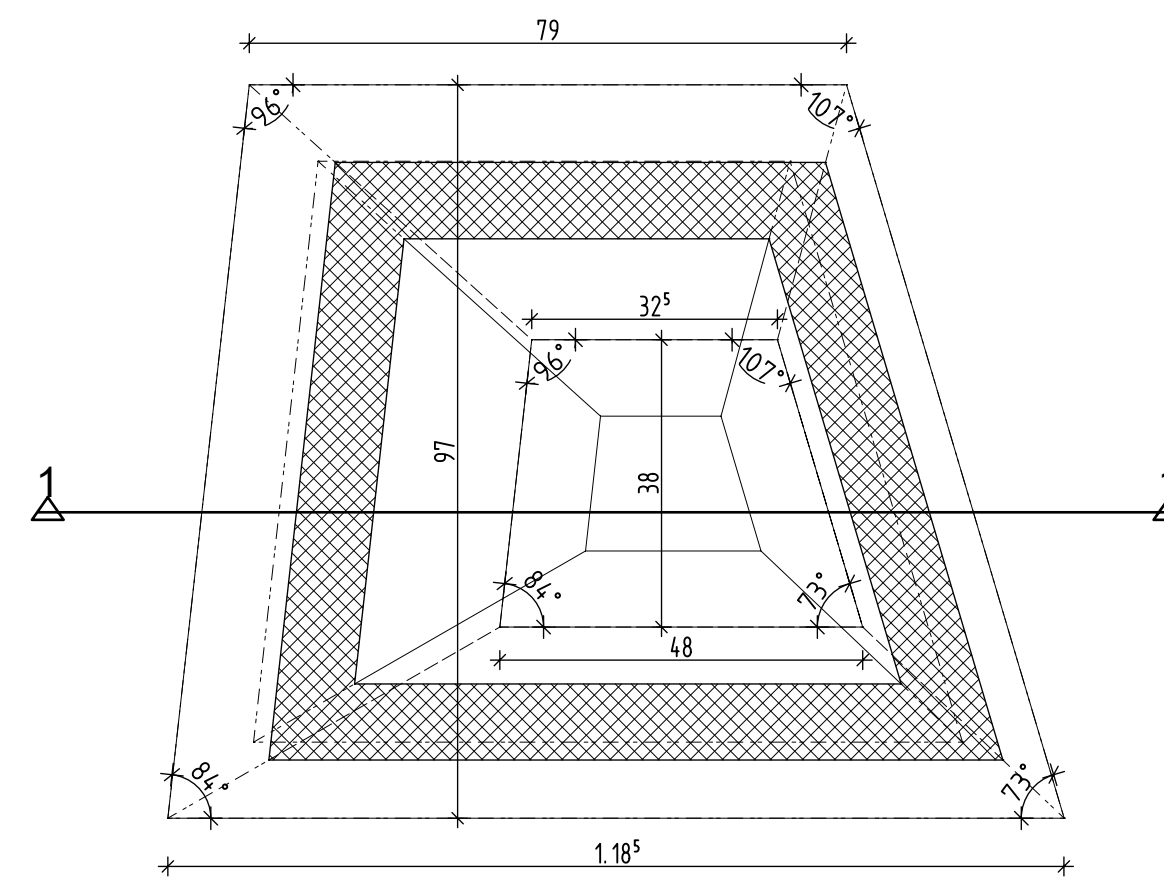
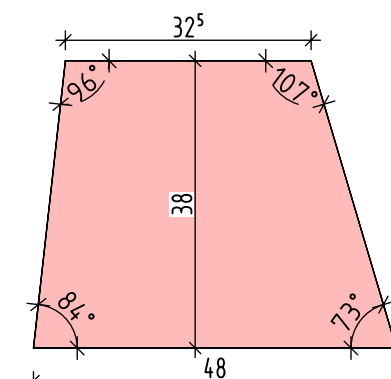


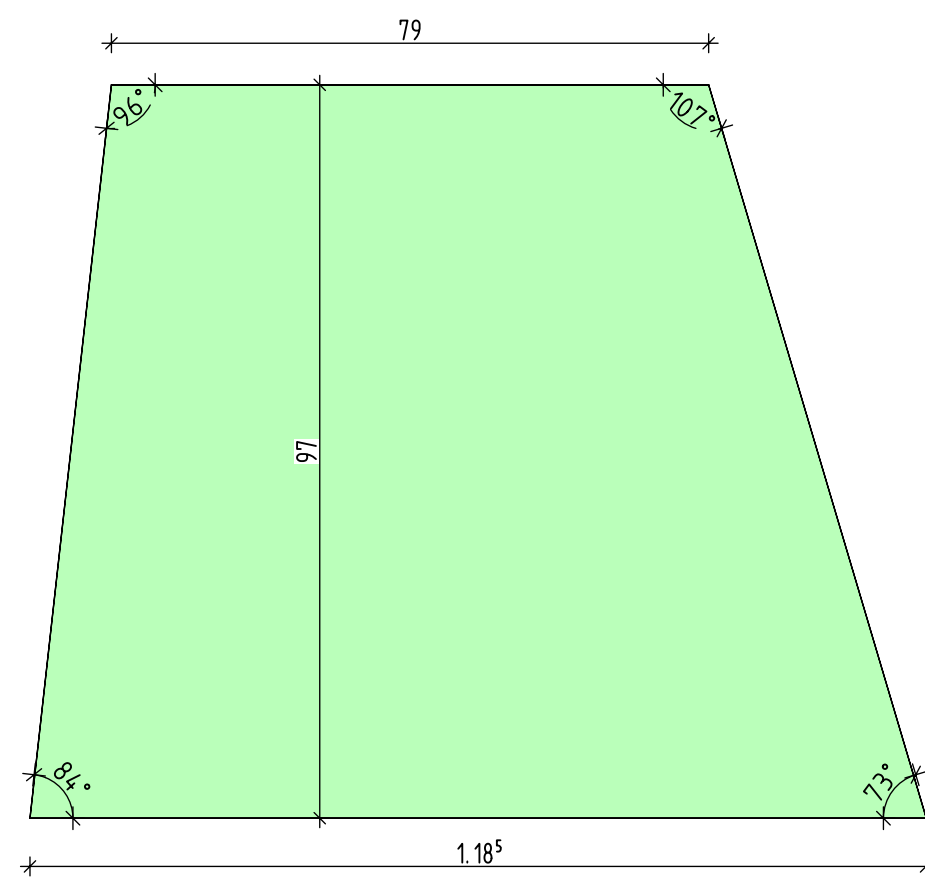

INDEX	DATUM	NAME	ÄNDERUNGSVERMERK

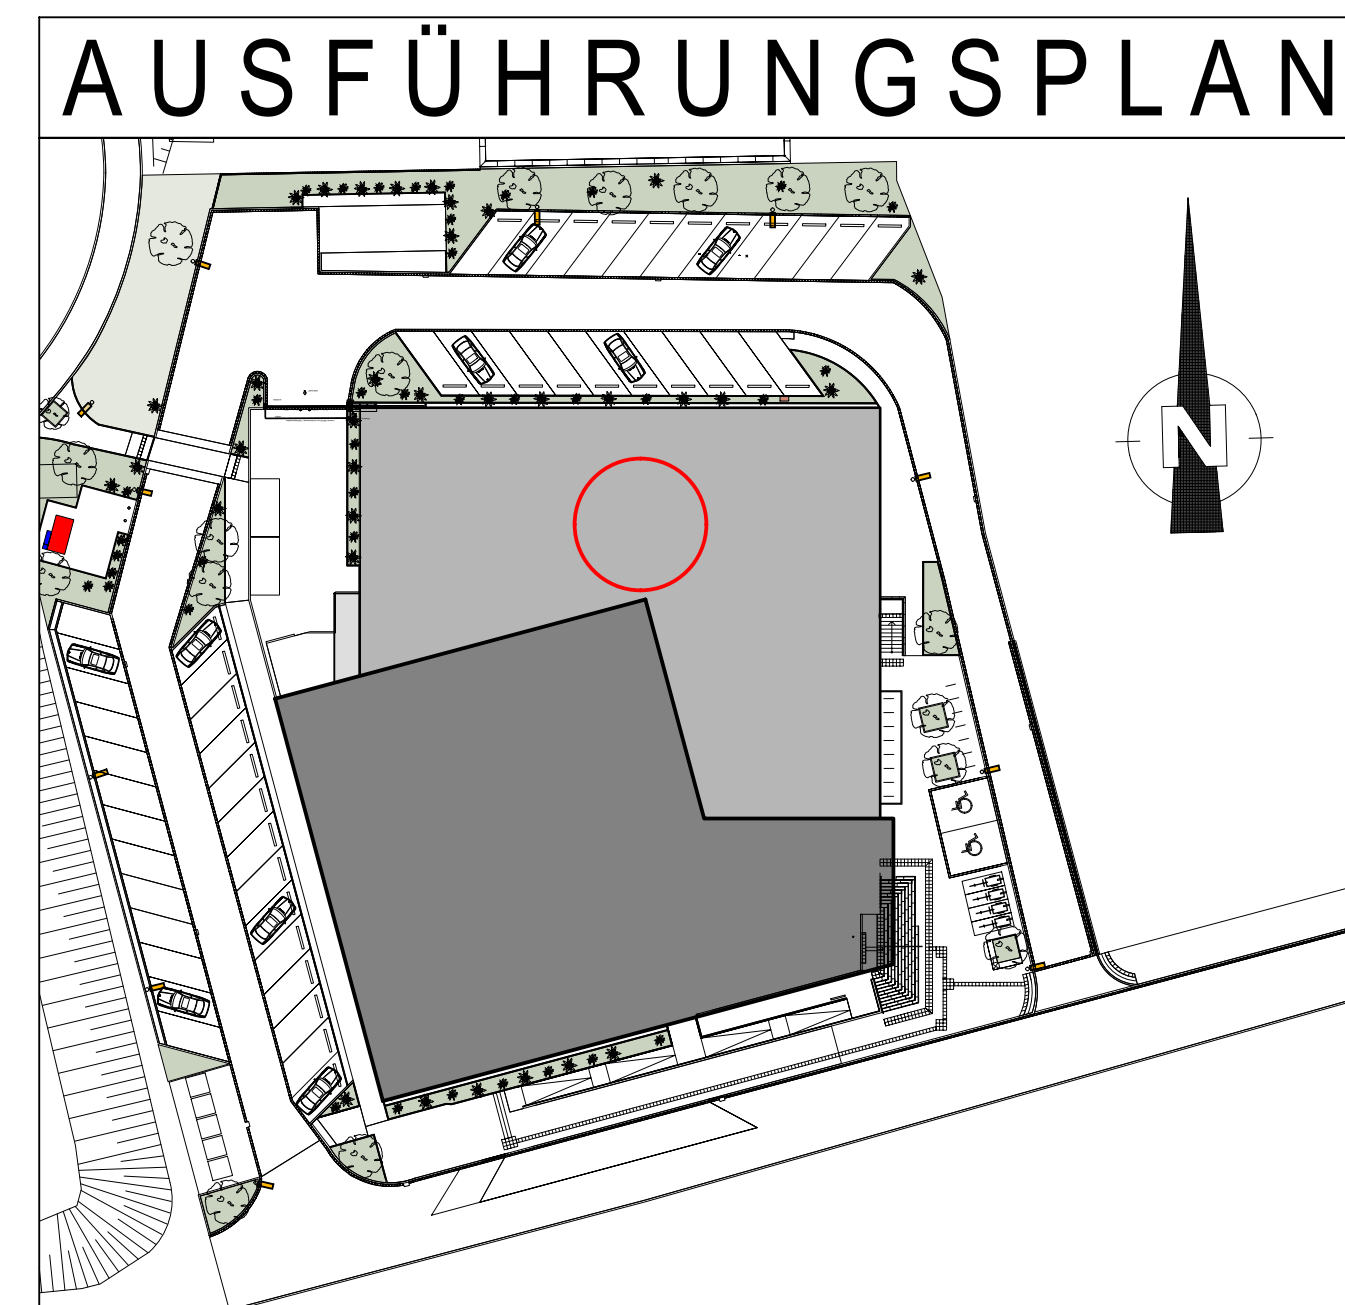

PROJEKT					
Hallenbad Ersatzneubau Witten-Annen Märkische Str. 11 58453 Witten					
BAUHERR					
Stadtwerke Witten GmbH Westfalenstr. 18-20 58455 Witten					
T. (0160) 2697167 E. NeubauHBAnnen@stadtwerke.de					
ARCHITEKT					
ZEICHNUNG					
Ausbaustütze in PR-Fassade zwischen KiPla und Multifunktionsbecken Achse A-B/4-5				+/- 0.00m = NHN NHN +112.300 m	
				MASSTAB 1:10	ZEICHNUNGSNR. WD02.13
PROJEKTNUMMER	ERSTELLDATUM	PROJEKTL EITUNG	GEZEICHNET	INDEX	
	21.11.2025			0	
H/B = 140 / 841 (0.50m²)					
Allplan 202					