


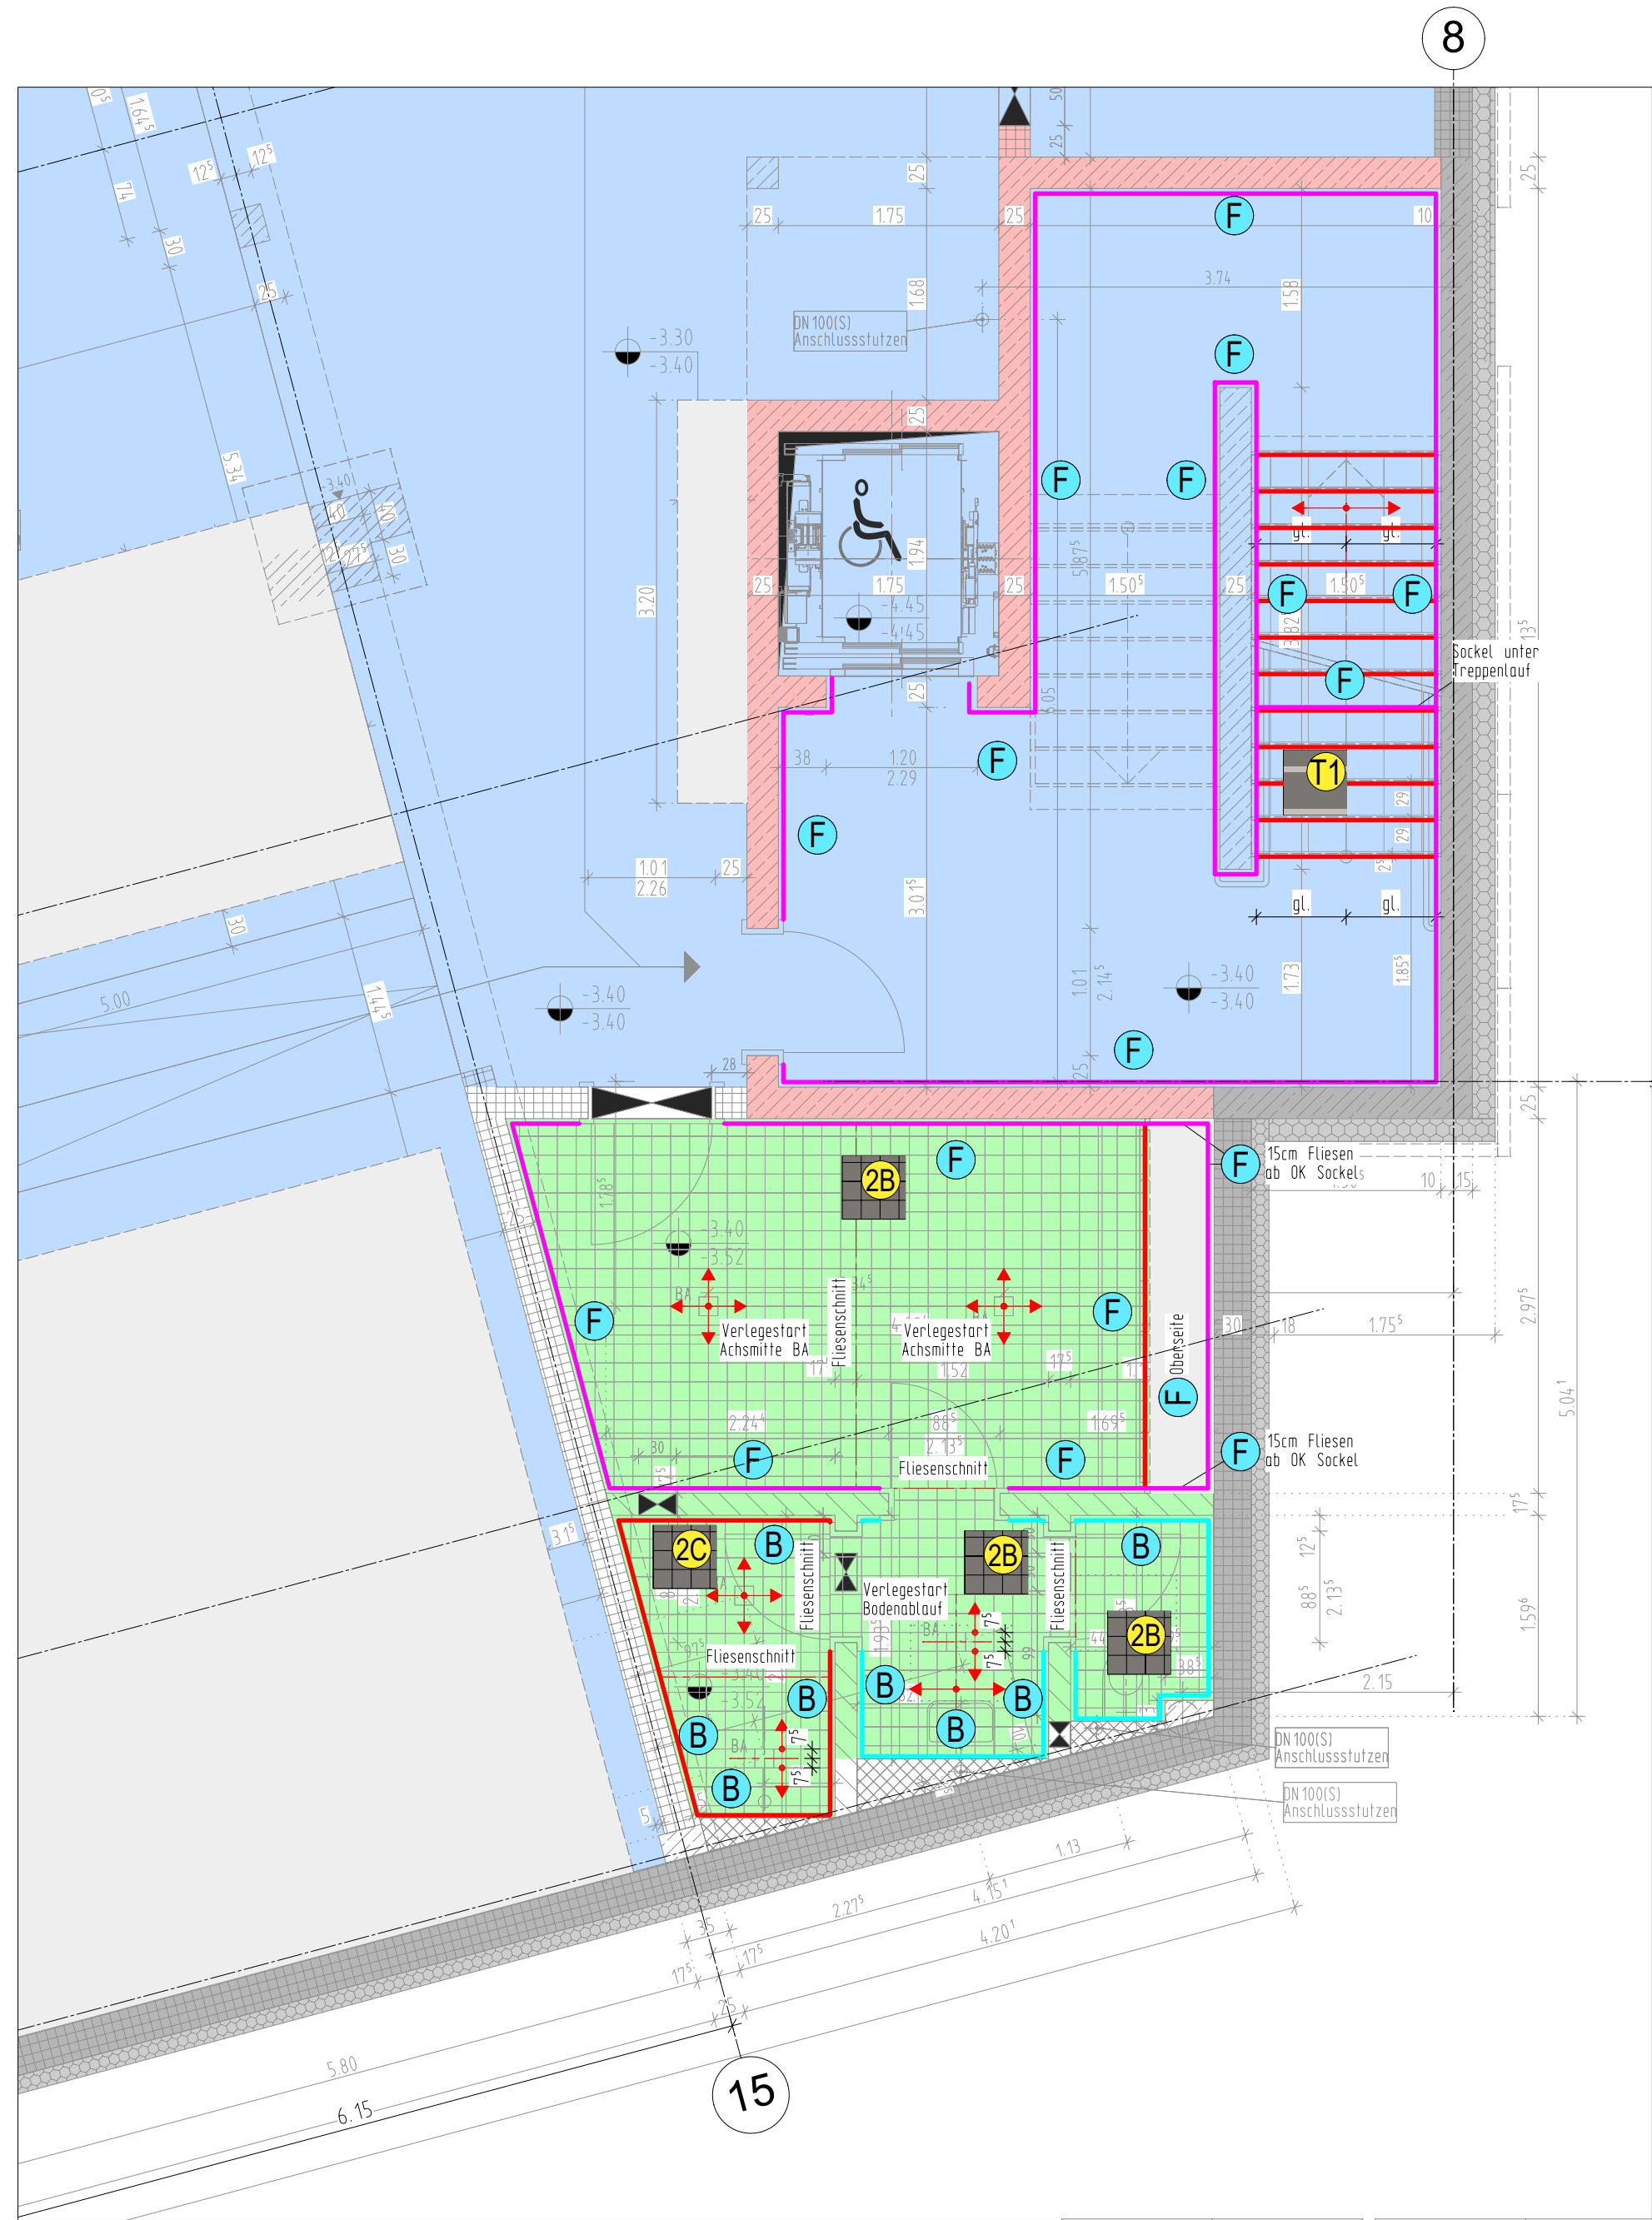

Übersichtsfliestenplan Untergeschoss Teil 1

LEGENDE:

Bodenbeläge

- 2B** Feinsteinzeugfliese
Fa. Agrob Buchtal
Serie: Area Pro
Format: 15x15cm
Farbe: Kiesel
Struktur: Kreuzverband
Rutschhemmung: R10/B
- 2C** Feinsteinzeugfliese
Fa. Agrob Buchtal
Serie: Area Pro
Format: 15x15cm
Farbe: Kiesel
Struktur: Kreuzverband
Rutschhemmung: R11/C
- 3A** Feinsteinzeugfliese
Fa. Agrob Buchtal
Serie: Area Pro
Format: 30x30cm
Farbe: Kiesel
Struktur: Kreuzverband
Rutschhemmung: R10/A
- T1** Feinsteinzeugfliese Fa. Agr
Trit- und Seitzstufe
Serie: Area Pro
Format: 30x30 cm
Farbe: Kiesel
Rutschhemmung: R10/A
Markierung
Treppenkonte
Serie: Area Pro
Format: 4x60 cm
Farbe: Platin
Rutschhemmung: R10/A

Wandbeläge:

- B** Feinsteinzeugfliese
Fa. Agrob Buchtal
Serie: Like
Format: 30x60cm
Farbe: off white
Struktur: Halbverband
Rutschhemmung: R10/A+B
- F** Feinsteinzeugfliese
Fa. Agrob Buchtal
Serie: Area Pro
Format: 15x15cm
Farbe: Kiesel
Struktur: Kreuzverband
Rutschhemmung: R10/B

Wassereinwirkungsklassen nach DIN 18534-1

- W3-I
- W2-I
- W0-I

Höhe Wandabdichtung = Fliesenhöhe

Sockel gehören entsprechend ihrer Lage in die jeweilige Wassereinwirkungsklasse

Sockelhöhen:

- Wandfliese raumhoch/
Höhe Element
- Sockelhöhe = 1,20m
- Sockelhöhe = 0,15m

Putzgrund:


Spritzwurf auf Mauerwerk. Für glatte Oberfläche wie Betonflächen oder Fertigbetonteile, muss eine entsprechende Haftbrücke aufgetragen werden (beispielsweise Haftkontakt-Kunstharz Rillenspachtelung).

Unter den Fliesen wird ein 1-lagiger Putz ausgeführt (teilw. Raumhoch siehe Höhe Fliesensockel).

Die Höhen der Abhangdecken sind aus den Raumbeschriftungen außerhalb des Grundrisses zu entnehmen oder aus dem Deckenplan.

Für die Putz- und Abdichtungsarbeiten verweisen wir auf folgende Normen:


- DIN 18534 (Abdichtung von Innenräumen),
- DIN 18550-1 & 2 (Innenputz),
- DIN EN 998-1 (Putzmörtel),
- ZDB Abdichtungen im Verbund (AIV)
- ZDB Schwimmbadbau

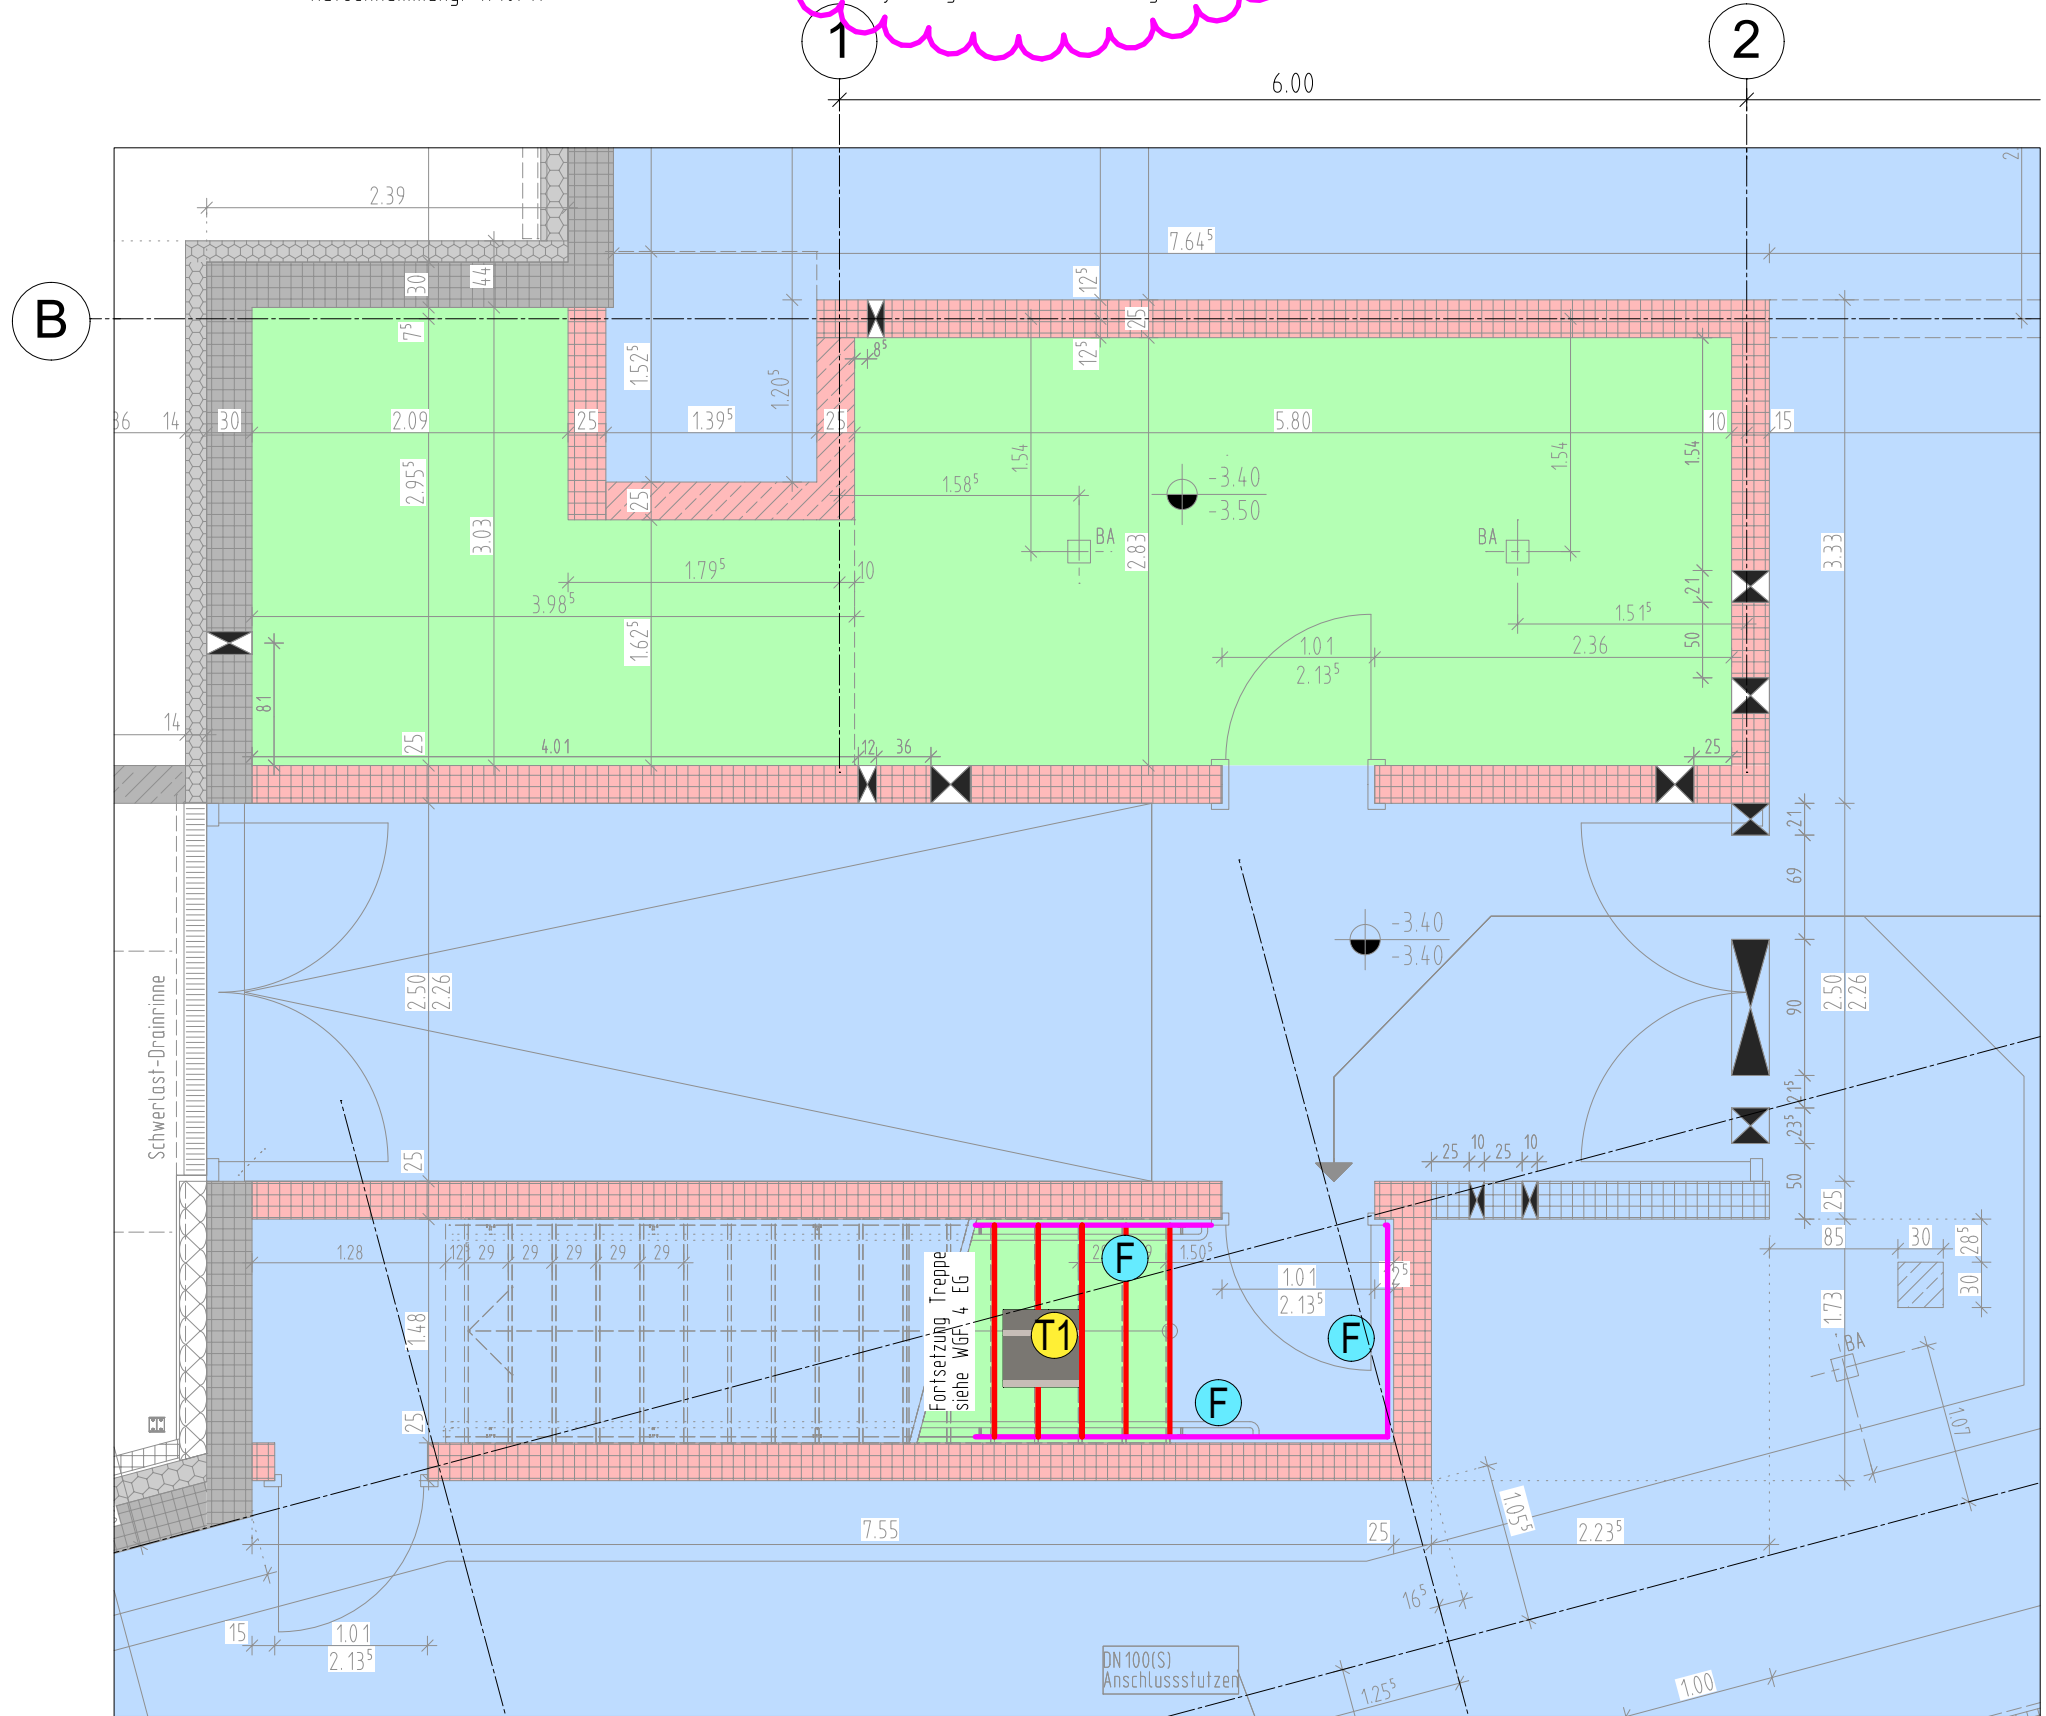

Übersichtsfliestenplan Untergeschoss Teil 2

INDEX	DATUM	NAME	ÄNDERUNGSVERMERK
V3	17.07.26		Angepasste Darstellung der Wassereinwirkungsklassen, Ergänzung Legende
V2	01.06.26		Ergänzung Wassereinwirkungsklassen
V1	23.04.26		Ergänzung Fliesenschnitte und Verlegestart
V0	30.03.26		Planerstellung

AUSFÜHRUNGSPLAN

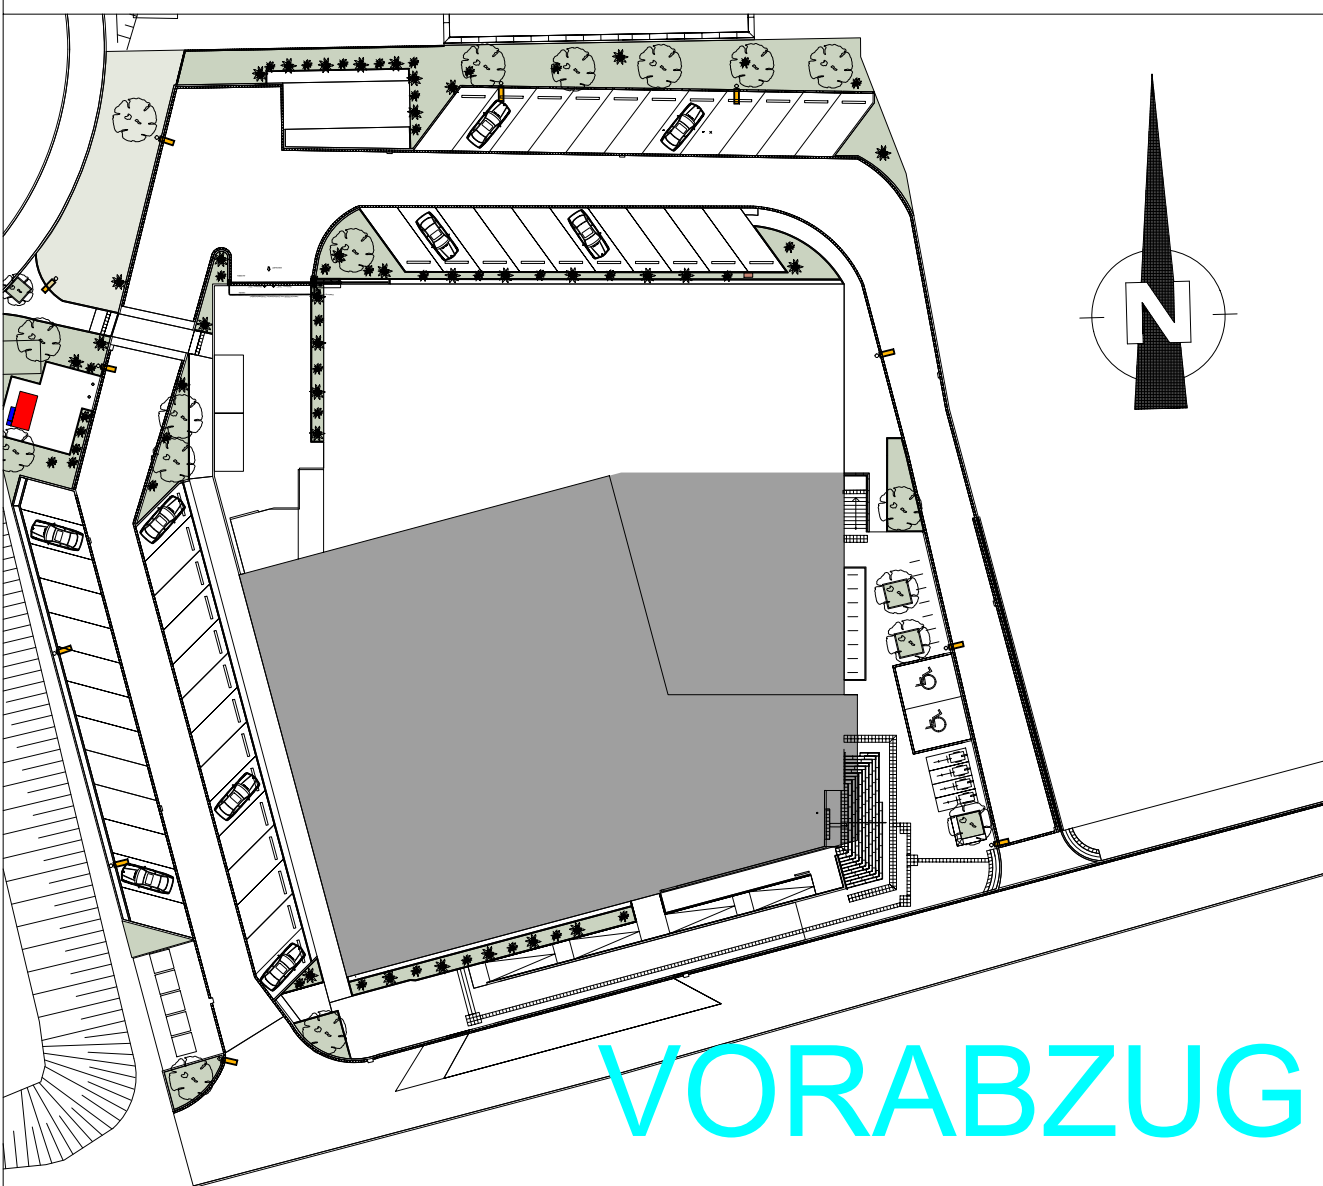

VORABZUG

PROJEKT Hallenbad Ersatzneubau Witten-Annen Märkische Str. 11 58453 Witten			
BAUHERR Stadtwerke Witten GmbH Westfalenstr. 18-20 58455 Witten T. (0160) 2697167 E. NeubauHBAnnen@stadtwerke.de			
ARCHITEKT			
ZEICHNUNG Fliesenplan UG Schwimmhalle und Umkleide Achse C-J/9-15 und Achse B-B'/15-8			
+/- 0,00m = NHN NHN +112.300 m		MASSTAB 1:50	
PROJEKTNUMMER 22.10.2025		INDEX V3	
H/B = 420 / 780 (0.33m²)		ZEICHNUNGSNR. WGF 1	