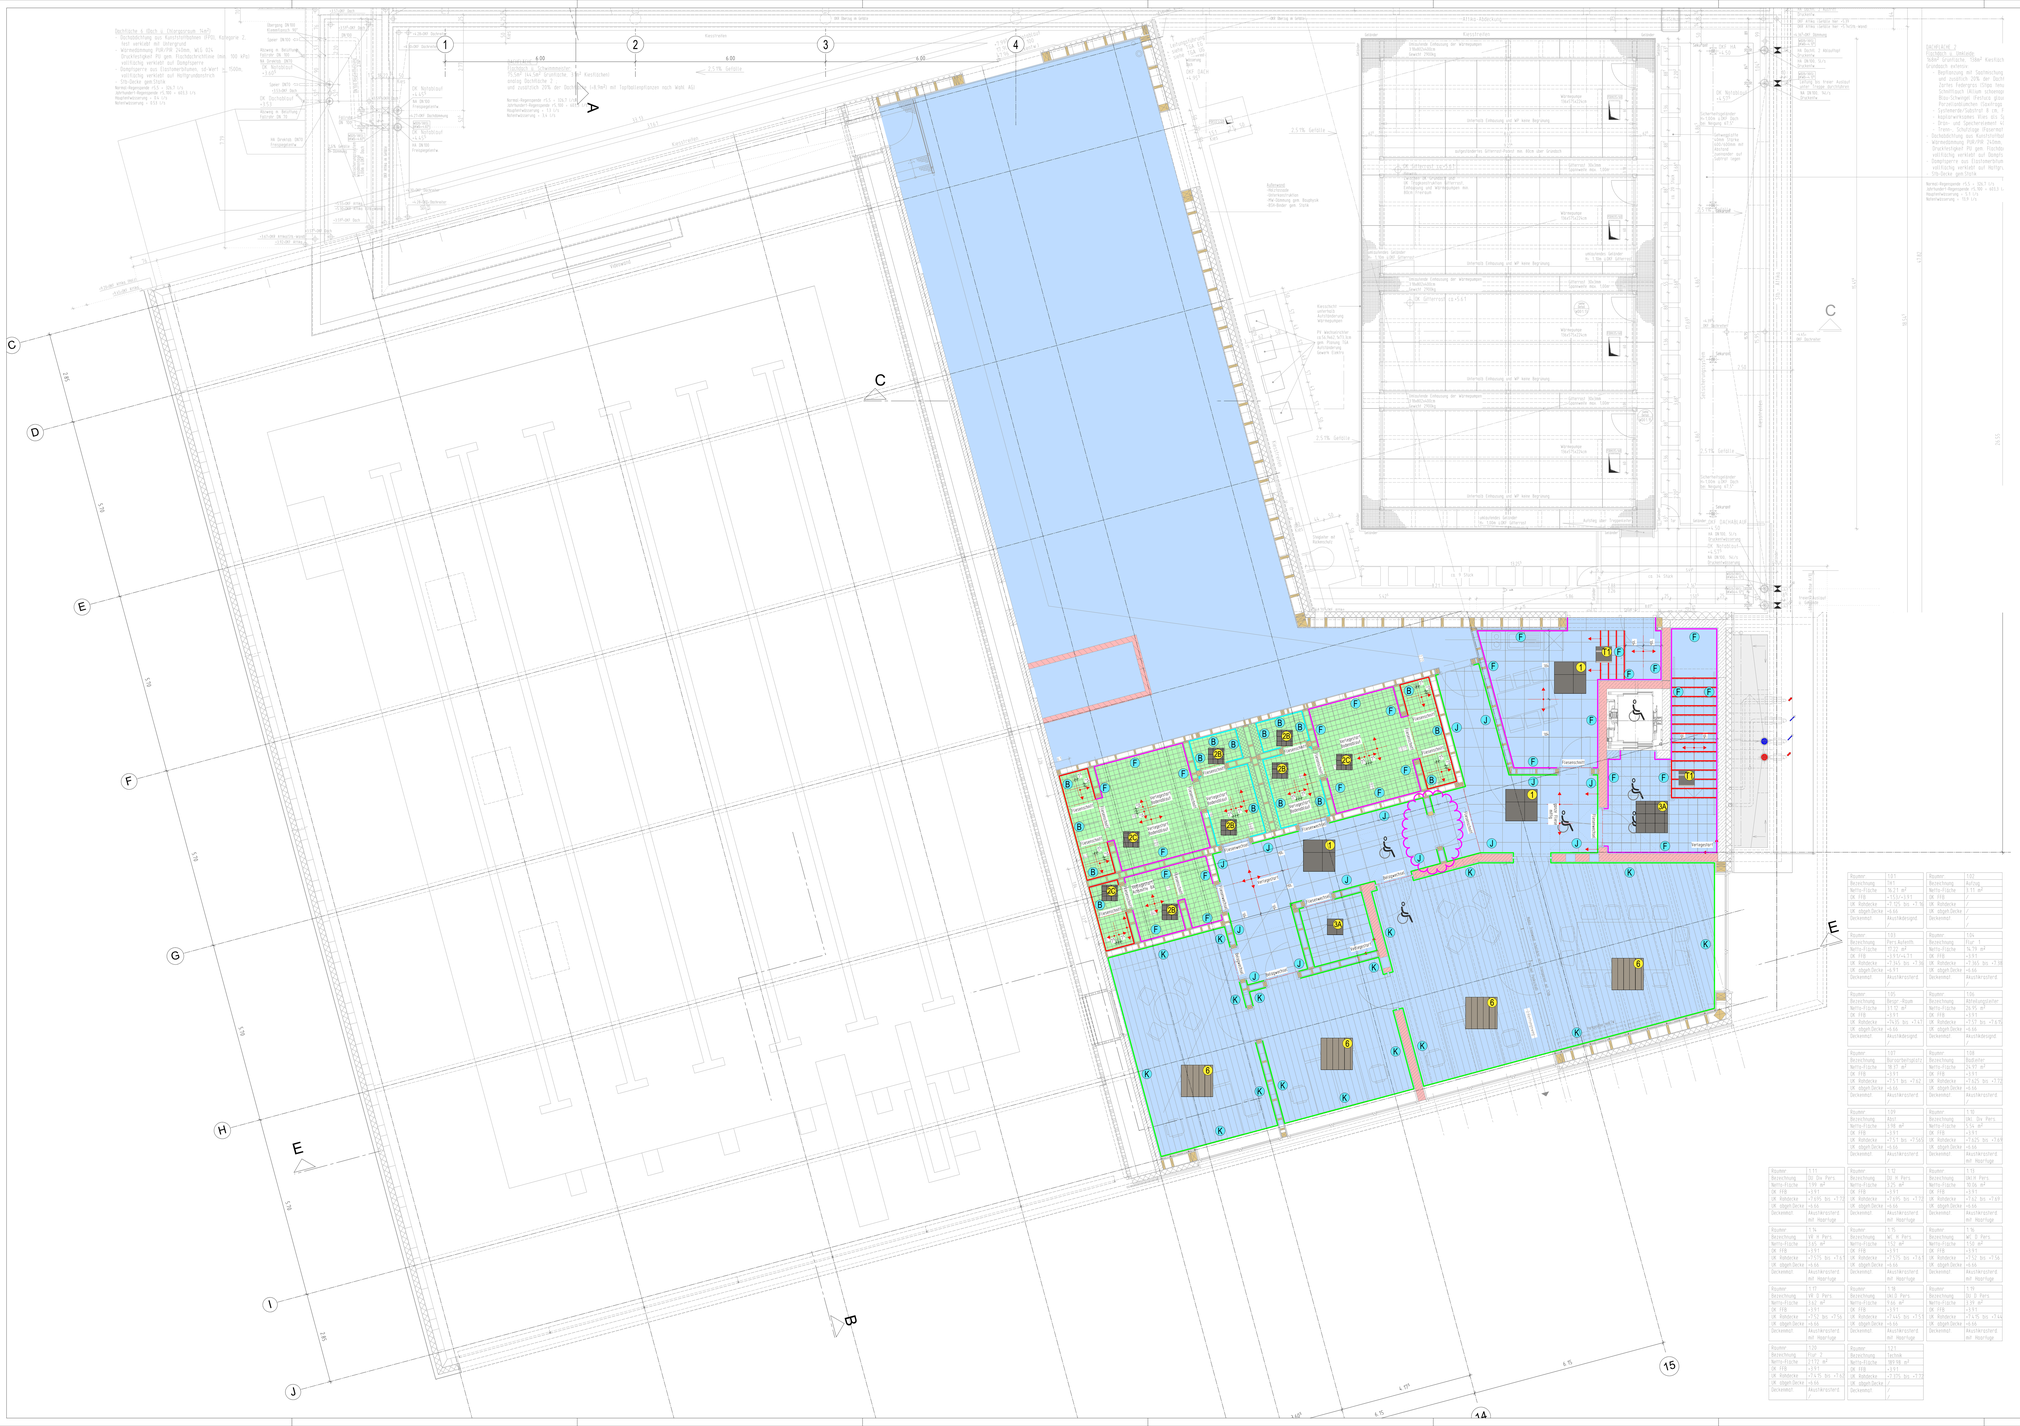

LEGENDE:

Bodenbeläge

- 1 — Feinzementgegliederte Fa. Agrob Buchtal Serie: Area Pro Format: 60x60 cm Farbe: Kieselgrau Struktur: Kreuzverband Rutschhemmung: R10/A
- 2B — Feinzementgegliederte Fa. Agrob Buchtal Serie: Area Pro Format: 30x60cm Farbe: Kieselgrau Struktur: Kreuzverband Rutschhemmung: R10/B
- 2C — Feinzementgegliederte Fa. Agrob Buchtal Serie: Area Pro Format: 15x15cm Farbe: Kieselgrau Struktur: Kreuzverband Rutschhemmung: R11/C
- 3A — Feinzementgegliederte Fa. Agrob Buchtal Serie: Area Pro Format: 30x30cm Farbe: Kieselgrau Struktur: Kreuzverband Rutschhemmung: R10/A
- 3C — Feinzementgegliederte Fa. Agrob Buchtal Serie: Area Pro Format: 30x30cm Farbe: Kieselgrau Struktur: Kreuzverband Rutschhemmung: R11/B
- 4 — Feinzementgegliederte Fa. Agrob Buchtal Serie: Fresh Format: 23x23 cm Farbe: dunkel blau-mix Struktur: Kreuzverband Rutschhemmung: R10/B
- 5 — Feinzementgegliederte Fa. Agrob Buchtal Serie: Pforte Format: 5x5 cm Farbe: blau-mix Struktur: Kreuzverband Rutschhemmung: R10/B
- 6 — NOF Klickboden mit Linoleum Auflage wirex Serie: 4000 wood Format: 30x5 cm 30x30cm Farbe: Doppelfichte Struktur: Wilderverband Rutschhemmung: -/-
- 11 — Feinzementgegliederte Fa. Agrob Buchtal Serie: Area Pro Format: 60x60 cm Farbe: Kieselgrau Rutschhemmung: R10/A Markierung: Trittplatten Serie: Area Pro Format: 4x60 cm Farbe: Pistole Rutschhemmung: R10/A
- 12 — Feinzementgegliederte Fa. Agrob Buchtal Serie: Pforte Format: 5x5 cm Farbe: Kieselgrau Markierung: Schwellenbereiche Serie: Pforte 5x5 cm Farbe: Aster Akzent Rutschhemmung: -/C

Wandbeläge:

- A — Feinzementgegliederte Fa. Agrob Buchtal Serie: Lake Format: 60x60cm Farbe: stil white Struktur: Kreuzverband Rutschhemmung: R10/A-B
- B — Feinzementgegliederte Fa. Agrob Buchtal Serie: Lake Format: 30x60cm Farbe: stil white Struktur: Kreuzverband Rutschhemmung: R10/A-B
- C — Feinzementgegliederte Fa. Agrob Buchtal Serie: Lake Format: 30x4,5cm Farbe: stil white Struktur: Fischgrätverband
- D — Holzverkleidungen Fa. Serie: Format: 290x62,5cm Farbe: Struktur:
- E — Feinzementgegliederte Fa. Agrob Buchtal Serie: Fresh Format: 23x23 cm Farbe: dunkel blau-mix Struktur: Kreuzverband Rutschhemmung: -/-
- F — Feinzementgegliederte Fa. Agrob Buchtal Serie: Fresh Format: 23x23 cm Farbe: Kieselgrau Struktur: Kreuzverband Rutschhemmung: R10/B
- G — Feinzementgegliederte Fa. Agrob Buchtal Serie: Pforte Format: 5x5 cm Farbe: blau-mix Struktur: Kreuzverband Rutschhemmung: -/-
- H — Feinzementgegliederte Fa. Agrob Buchtal Serie: Pforte Format: 25x50 cm Farbe: blau hell Struktur: Kreuzverband Rutschhemmung: -/-
- I — Feinzementgegliederte Fa. Agrob Buchtal Serie: Area Pro Format: 15x60cm Farbe: gelb Struktur: Kreuzverband Rutschhemmung: R10/A
- J — Feinzementgegliederte Fa. Agrob Buchtal Serie: Area Pro Format: 7x60cm Sockelleiste, gerundet Farbe: Kieselgrau Rutschhemmung: -/-
- K — Sockelleiste Kunststoff Format: 15/30mm Farbe: weiß nicht sichtbare Befestigung flächenbündig, daß verdeckter Kabelführung

Sockelhöhen:

- Wandfarbe raumhoch/ Höhe Element
- Sockelhöhe = 120m
- Sockelhöhe = 0.90m
- Sockelhöhe = 0.45m
- Sockelhöhe = 0.15m
- Sockelhöhe = Höhe des Wandbelags
- Zulage Medienkästen

Wassereinwirkungsklassen nach DIN 18534-1

- W1-I
- W2-I
- W3-I

Höhe Wandabdichtung = Fliesenhöhe

Sockel gehören entsprechend ihrer Lage in der jeweiligen Wassereinwirkungsklasse

Unter der Fliesen wird ein 1-lagiger Bitumenanstrich (DIN 18195-2 Art. 6.1.2) ausgeführt

Die Höhen der Abhängungen sind aus den Raumbeschriftungen außerhalb des Grundrisses zu entnehmen oder aus dem Deckenplan

Für die Putz- und Abdichtungsarbeiten verwendet wir auf folgende Normen
- DIN 18534 (Abdichtung von Innenräumen),
- DIN 18550-1 & 2 (Innenputz)
- DIN EN 998-1 (Putzmörtel)
- ZDB Abdichtungen im Verbund (AVV)
- ZDB Schwimmbadbau

INDEX	DATUM	NAME	ÄNDERUNGSBEVERMERK
V4	17.07.26		Wand verschieben, Angepasste Darstellung der Wassereinwirkungsklassen, Ergänzung Legende
V3	01.06.26		Ergänzung Wassereinwirkungsklassen
V2	23.04.26		Ergänzung Fliesenschnitte und Höhengarten
V1	30.03.26		Aktueller Stand der Planung
V0	19.12.25		Aktueller Stand der Planung

AUSFÜHRUNGSPLAN

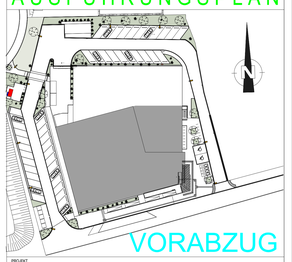

VORABZUG

PROJEKT
Hallenbad Ersatzneubau Witten-Annen
Märkische Str. 11
58453 Witten

BAUHERR
Stadtwerke Witten GmbH
Westfalenstr. 58-20
58455 Witten
T: 07193 2807-167
E: Neubau@Bremer@stadtwerke.de
UNTERSCHRIFT

ARCHITEKT
UNTERSCHRIFT

ZEICHNUNG
Fliesenplan ZE
Schwimmhalle und Umkleide
Achse C-J/9-15 und Achse B-B'/15-8

+/- 0.00m = NHN
NHN +112.300 m

MASSSTAB 1:50
ZEICHNUNGSNR. WGF 5

PROJEKTNUMMER	ERSTELLDATUM	PROJEKTLEITUNG	GEZEICHNET	INDEX
	22.10.2025			V4

H/B = 900 / 1625 (1.45m²)

Allplan 2025

Dateiname: 22-007_2025