


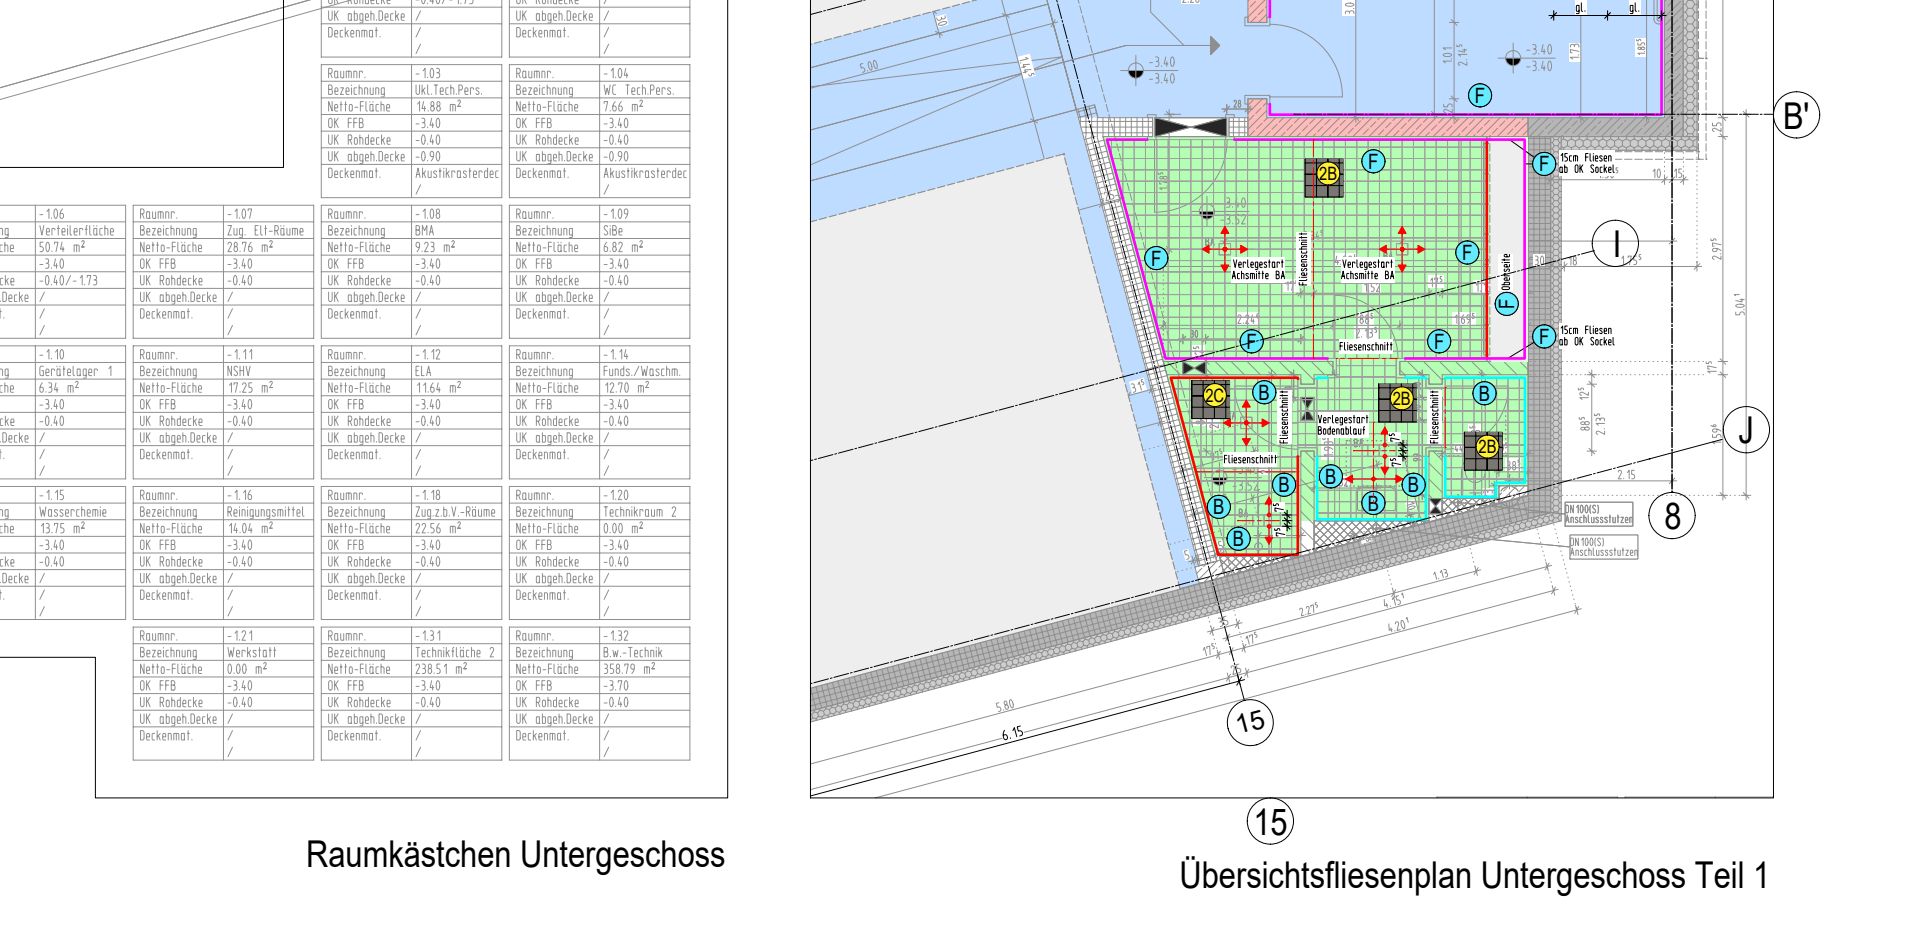

WEIS:
Der Plan dient ausschließlich der Übersicht über das komplette Geschoß und entspricht nicht immer der Aktualität. Die Bauausführung bitte ausschließlich die entsprechenden Ausführungspläne beachten.

V8	17.07.26	Siehe WOF01 Index V3, WGF03 und WGF04 Index V5, WOF09 Index V4	
V5	07.09.26	Siehe WGF3 und WGF4 Index V4	
V4	20.04.26	Siehe WGF3 und WGF4 Index V3	
V2	22.04.26	Ergänzung Fliesenwechsel und Vergrößerung Saite WGF3 und WGF4 und WGF5 Index V2, WGF1 Index V1	
V2	02.04.26	Ergänzung Anpassung nach Bauleitern Abstimmung vom 31.03.2026 siehe WOF3 und 4 und Index V1	
V1	00.17.26	Allgemeine Ausarbeitung der Fliesenflächen, Verlegung, Putzflächen etc.	
	18.12.25	Pfostenlager	
INDEX	DATUM	NAMME	ÄNDERUNGSVERMERK

