




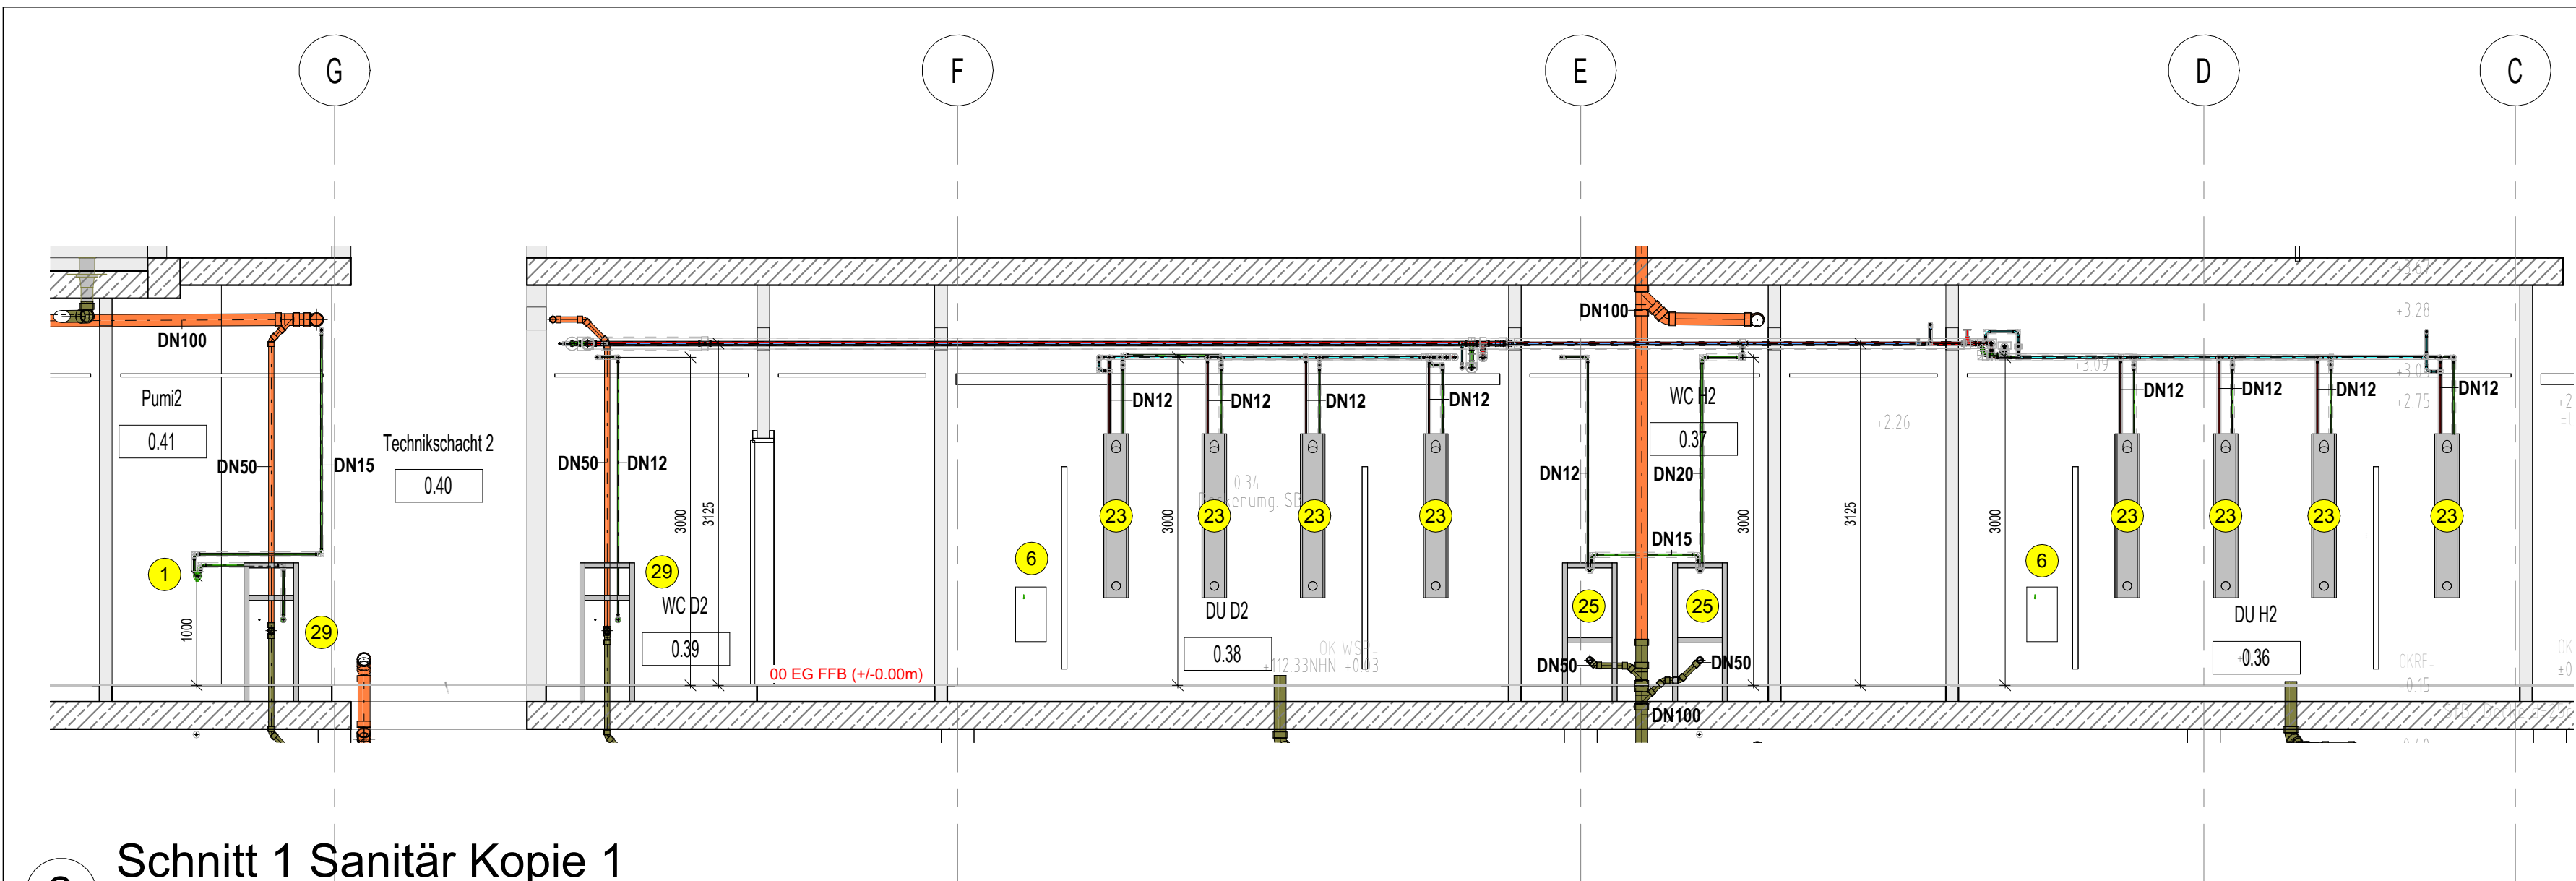


2 Schnitt 1 Sanitär Kopie 1
1 : 50

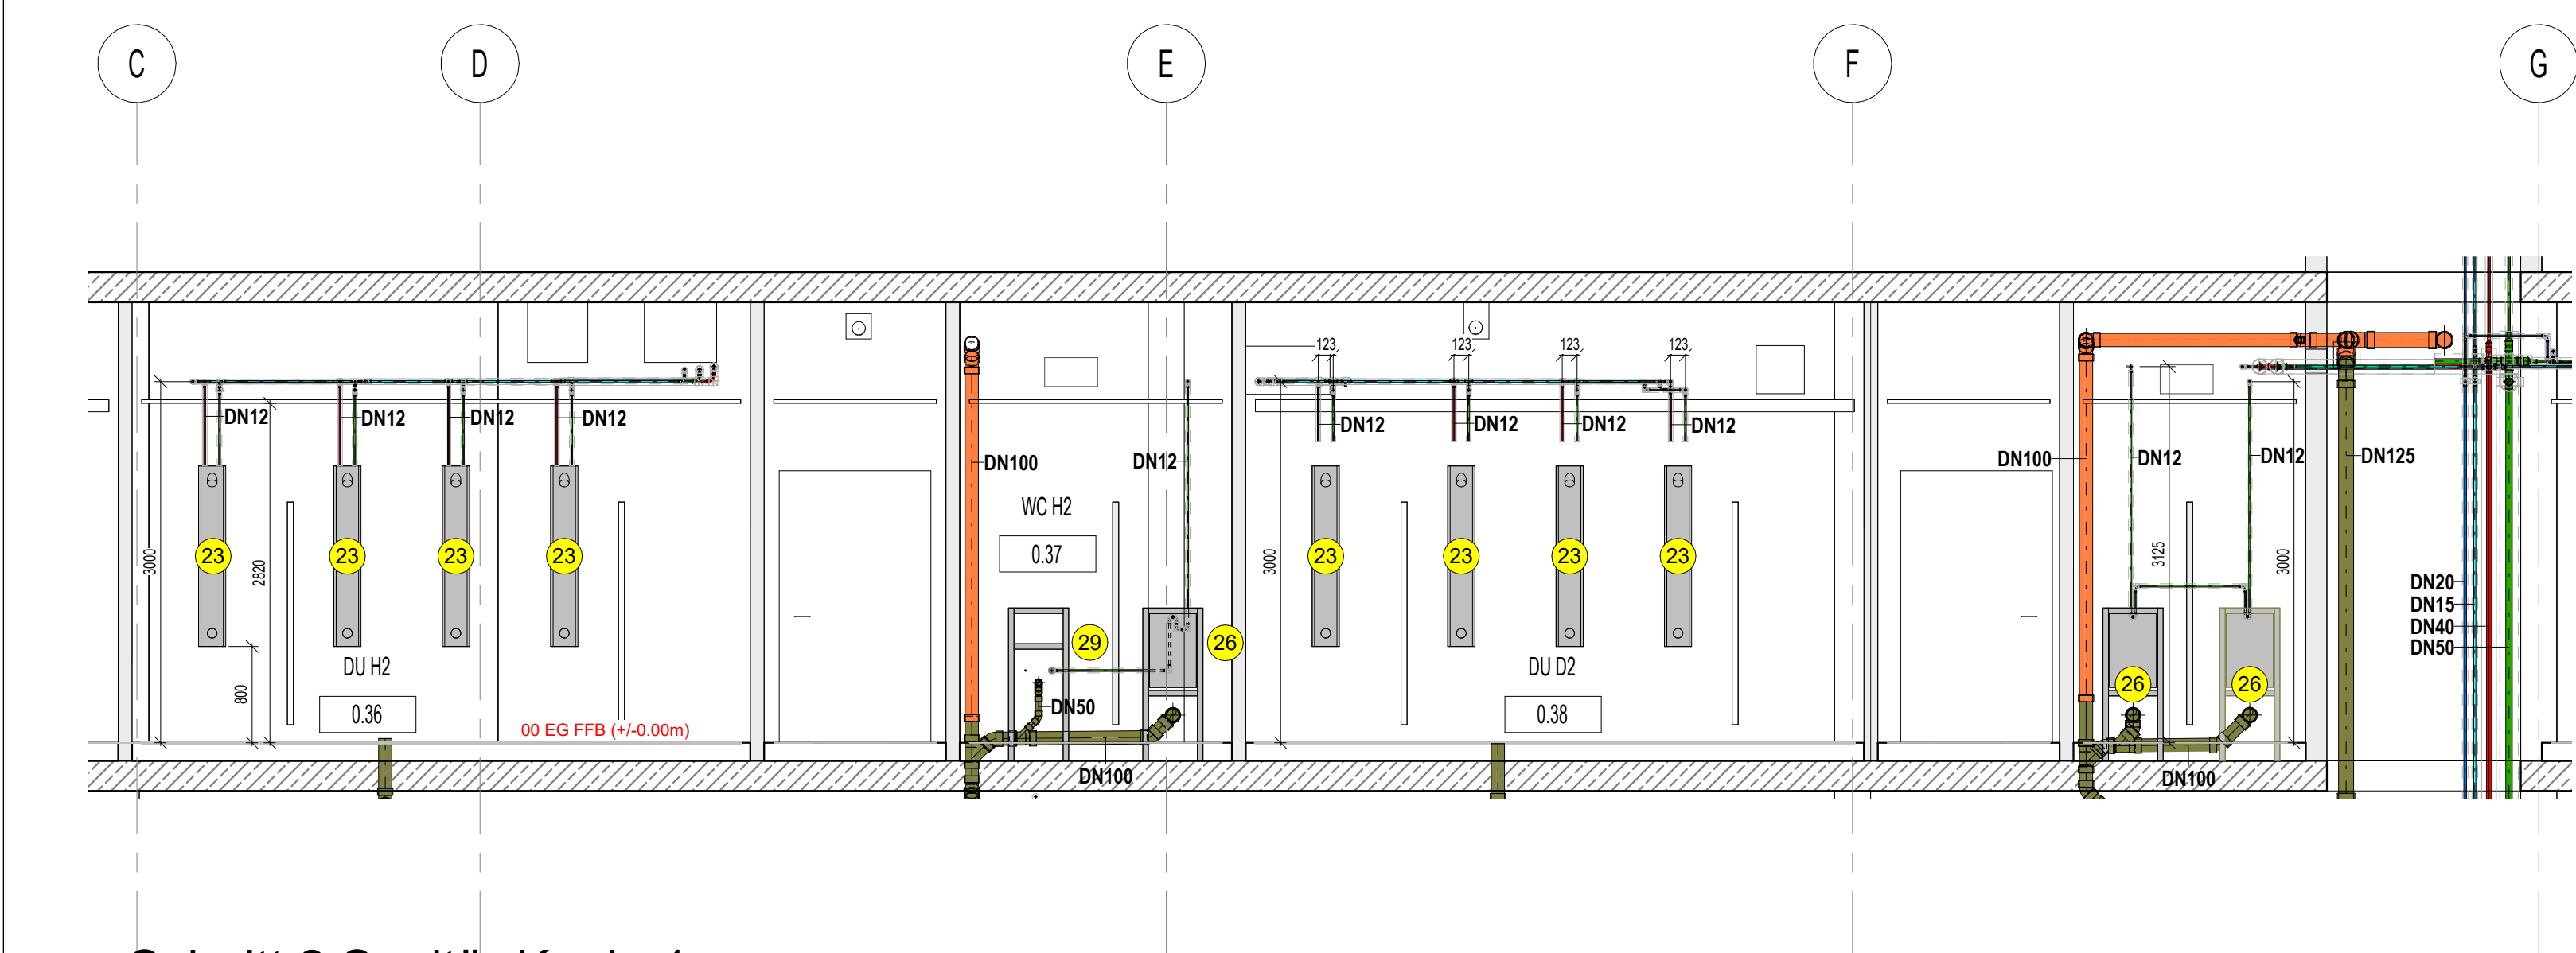

1 Schnitt 2 Sanitär Kopie 1
1 : 50

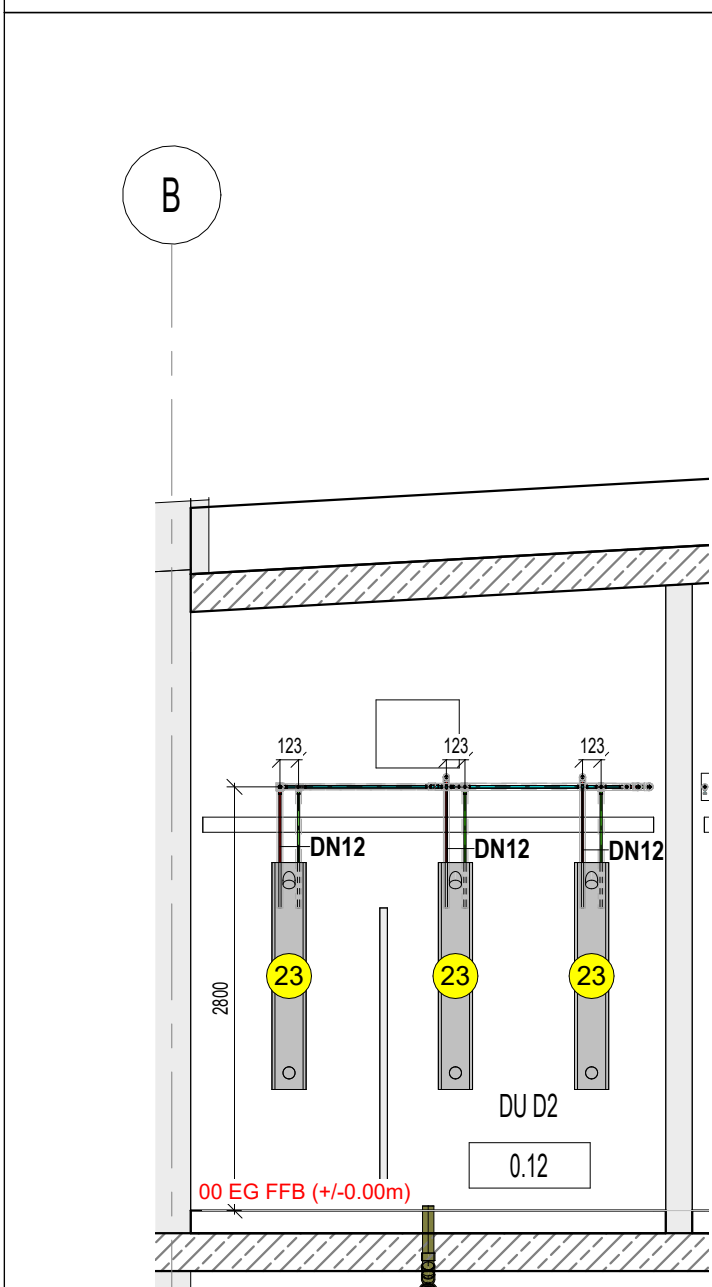

3 Schnitt 3 Sanitär Kopie 1
1 : 50

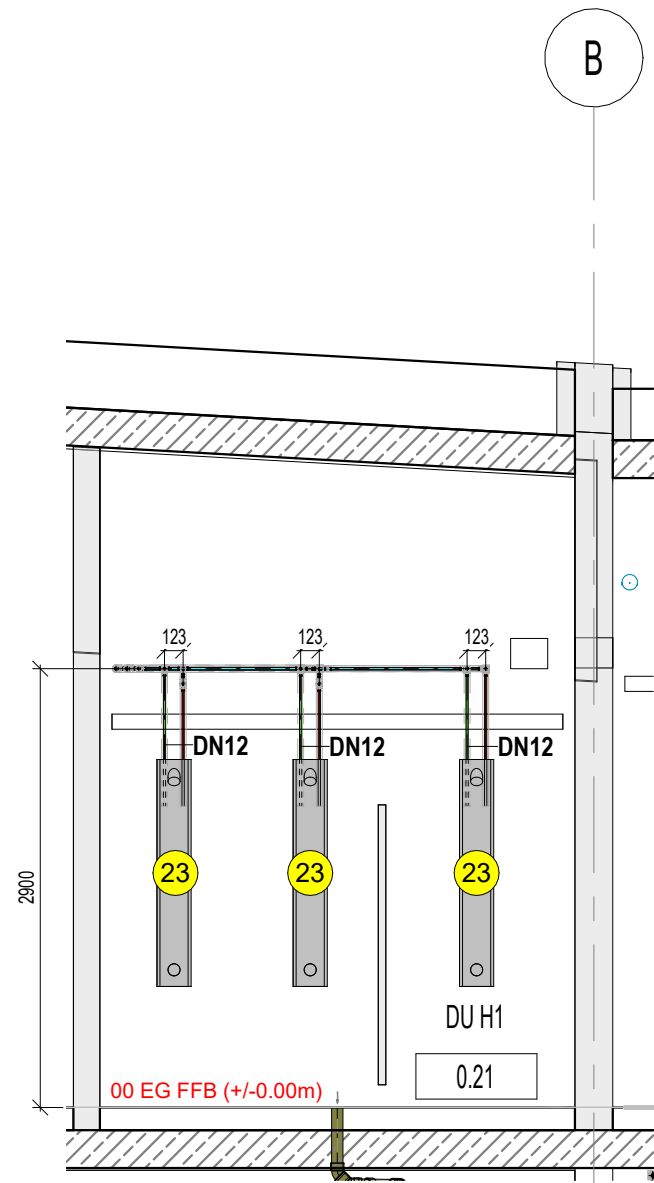


4 Schnitt 4 Sanitär Kopie 1
1 : 50

Pos.Nr.	Anzahl	Bauteil	Bauteiltyp	Breite	Länge	Höhe
10	4	Trinkwasserstation	Typ x	300	450	800
1	17	Auslaufventil nicht frostsicher	PN16, DN15-20, Steckschlüssel	0	0	0
2	124	BABL RE	DN 100, DU 2 L/s	200	270	200
3	4	BABL RE	DN 100, DU 2 L/s	200	170	200
4	1	BABL RE	DN 100, DU 2 L/s	200	220	200
5	47	Bodenablauf	_inco_Bodenablauf_Asch_SINKclear_Midi			
6	3	Einspeisestelle	B=280	0	0	0
7	8	Einspeisestelle	B=400	0	0	0
8	1	Einspeisestelle	B=400 T=125	0	0	0
9	1	Einspeisestelle	B=530	0	0	0
10	1	Einspeisestelle	B=530 T=169	0	0	0
11	2	Flachdachentwässerung	LORO zweiteilig, DU 1.5 L/s, DN100	260	470	260
12	2	RE Abflusssrinne Einzel	L=13m	100	108	500
13	2	RE Abflusssrinne Einzel	L=15m	100	108	500
14	1	RE Abflusssrinne Einzel	L=17m	100	108	500
15	1	RE Abflusssrinne Einzel	L=18m	100	108	500
16	2	RE Abflusssrinne Einzel	L=19m	100	108	500
17	1	RE Abflusssrinne Einzel	L=20,4m	153	108	500
18	1	RE Abflusssrinne Einzel	L=21m	153	108	500
19	1	RE Abflusssrinne Einzel	L=23m	100	108	500
20	1	RE Abflusssrinne Einzel	L=9m	100	108	500
21	1	RE Abflusssrinne Einzel	L=9m	100	108	500
22	1	TRISiph	DU 0.5 L/s DN50	92	176	170
23	34	Vorwandinstallation Duschepaneel	H=1500	0	0	0
24	2	VW DU	500x1120 VW DU 0.8L/s	46	1120	500
26	12	VW WC	500x1120 VW WC, DU 2.0L/s, DN 100	46	1120	500
27	1	VW WT	500x1120 VW WT, DU 2.0L/s, DN 120mm Bodenaufbau	46	1120	500
28	3	VW WT	500x1120 VW WT, DU 0.5L/s	46	1120	500
29	13	VW WT	500x1120 VW WT, DU 0.5L/s	46	1270	500

Legende Sanitär

	Belüftung		BA102 Nummer Bodenablauf
	Regenwasser Druckleitung		BAR103 Nummer Bodenablauf Rinne
	Regenwasser Grundleitung		BAD104 Nummer Bodenablaufanschluss an Dusche
	Regenwasser Notentwässerung		SW100 Strangbezeichnung Schmutzwasser
	Schmutzwasser		RW100 Strangbezeichnung Regenwasser
	Schmutzwasser Grundleitung		SW100 Strangbezeichnung Schmutzwasser Belüftung
	Schmutzwasser Grundleitung Chlorgas		SW100 Strangbezeichnung Trinkwasser kalt
	Trinkwasser Kalt		SW100 Strangbezeichnung Trinkwasser warm
	Trinkwasser Warm		SW100 Strangbezeichnung Trinkwasser Zirkulation
	Zirkulation		RA Rohrachse
	Zirkulation TWK		RS Rohrschle
			UKRD Unterkante Rohdecke
			OKFFB Oberkante Fertigfußboden
			RO Revisionsöffnung

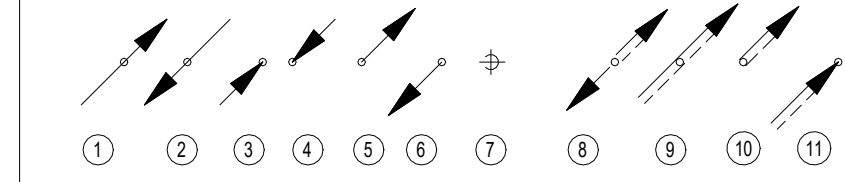


Strömungsschleife:
1. Steigleitung nach oben durchgehend
2. Fallleitung nach unten durchgehend
3. Steigleitung endend von unten kommend
4. Fallleitung endend von oben kommend
5. Steigleitung beginnend nach oben
6. Fallleitung beginnend nach unten
7. Versprung im Geschoss

Strömungsschleife SW-Be-Entlüftung:
8. Beginn der Be-Entlüftung + Fallleitung
9. Be-Entlüftung durchgehend
10. Be-Entlüftung beginnend
11. Be-Entlüftung endend

DIESER PLAN IST EIN KOORDINIERUNGSPLAN UND KEIN MONTAGEPLAN. MIT DIESEM PLAN VERLIEREN ALLE VORHERGEGANGENEN PLÄNE IHRE GÜLTIGKEIT.

ALLE MASSES SIND VOR AUSFÜHRUNG ZU PRÜFEN! DER PLAN IST NUR GÜLTIG IN VERBINDUNG MIT PLÄNEN DES ARCHITEKTEN UND STATIKERS. UNSTIMMIGKEITEN SIND DEM PLANVERFASSER SOFORT MITZUTEILEN. BEI NICHTBEACHTUNG HAFTET DER AUSFÜHRENDE.

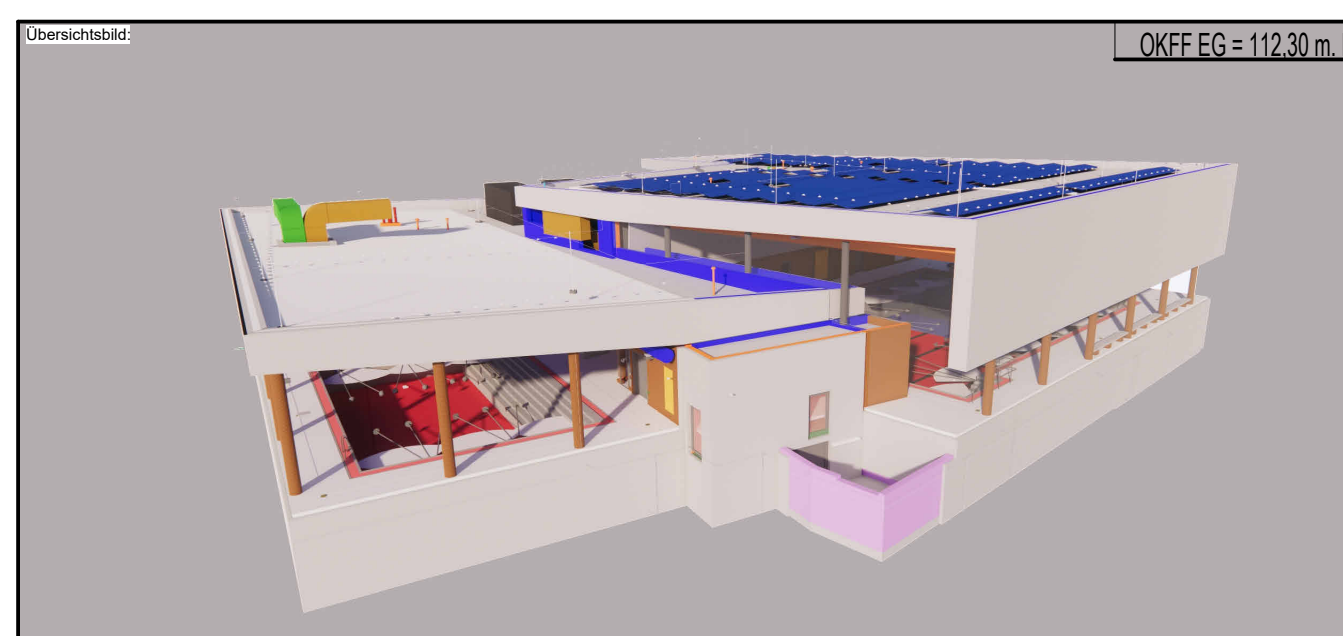

Bauherr:
Stadtwerke Witten GmbH
Anschrift: Westfalenstr. 19-20
PLZ/ORT: 58665 Witten
Telefon: -
Email: -
Internet: -

Planverfasser:
Architekt:
Schwimmbad

Projektname:
Hallenbad Neubau Witten-Annen
Projektnummer:
Gemarkung:
Flur:
Flurstück:
Anschrift: Märkische Str. 11
PLZ/ORT: 58665 Witten
Telefon: -
FAX: -
Email: -
Internet: -

Planinhalt:
Schnitte EG Sanitär
Bauzeit:
Gewerk:
Planstufe:
AUSFÜHRUNGSPLANUNG

Projektkategorie:
Schwimmbad
Referenzen:
Bild:
Planname: SAN.ASC-EG.00.P
Plannummer: 5.130.2
Gezeichnet:
Entwurfsverfasser gem. §70 BauO NRW:
Architekt
Blattgröße: 841 x 594
Zur Ausführung freigeben:
Datum:
Index:
Unterschrift:
Blatt Nr.:
Index:
0
Massstab: 1:50
Indexdatum: 30.10.2025