



[illegible]

Index	Datum	Name	Änderung
01	19.06.2026	LK	Anpassung FBH an Gefällesteich in der FZH
02	01.07.2026	LB	Anpassung Bodenplattenabdichtung Schritt S+5
03	08.07.2026	LF	Bodenplatteabdichtung vollständig; Ergänzung Bodeneinstreich Ergänzung DN70 Rohre für Bodenabspassung in der Frostschürze
04	18.08.2026	LF	Ergänzung Antikongeländer

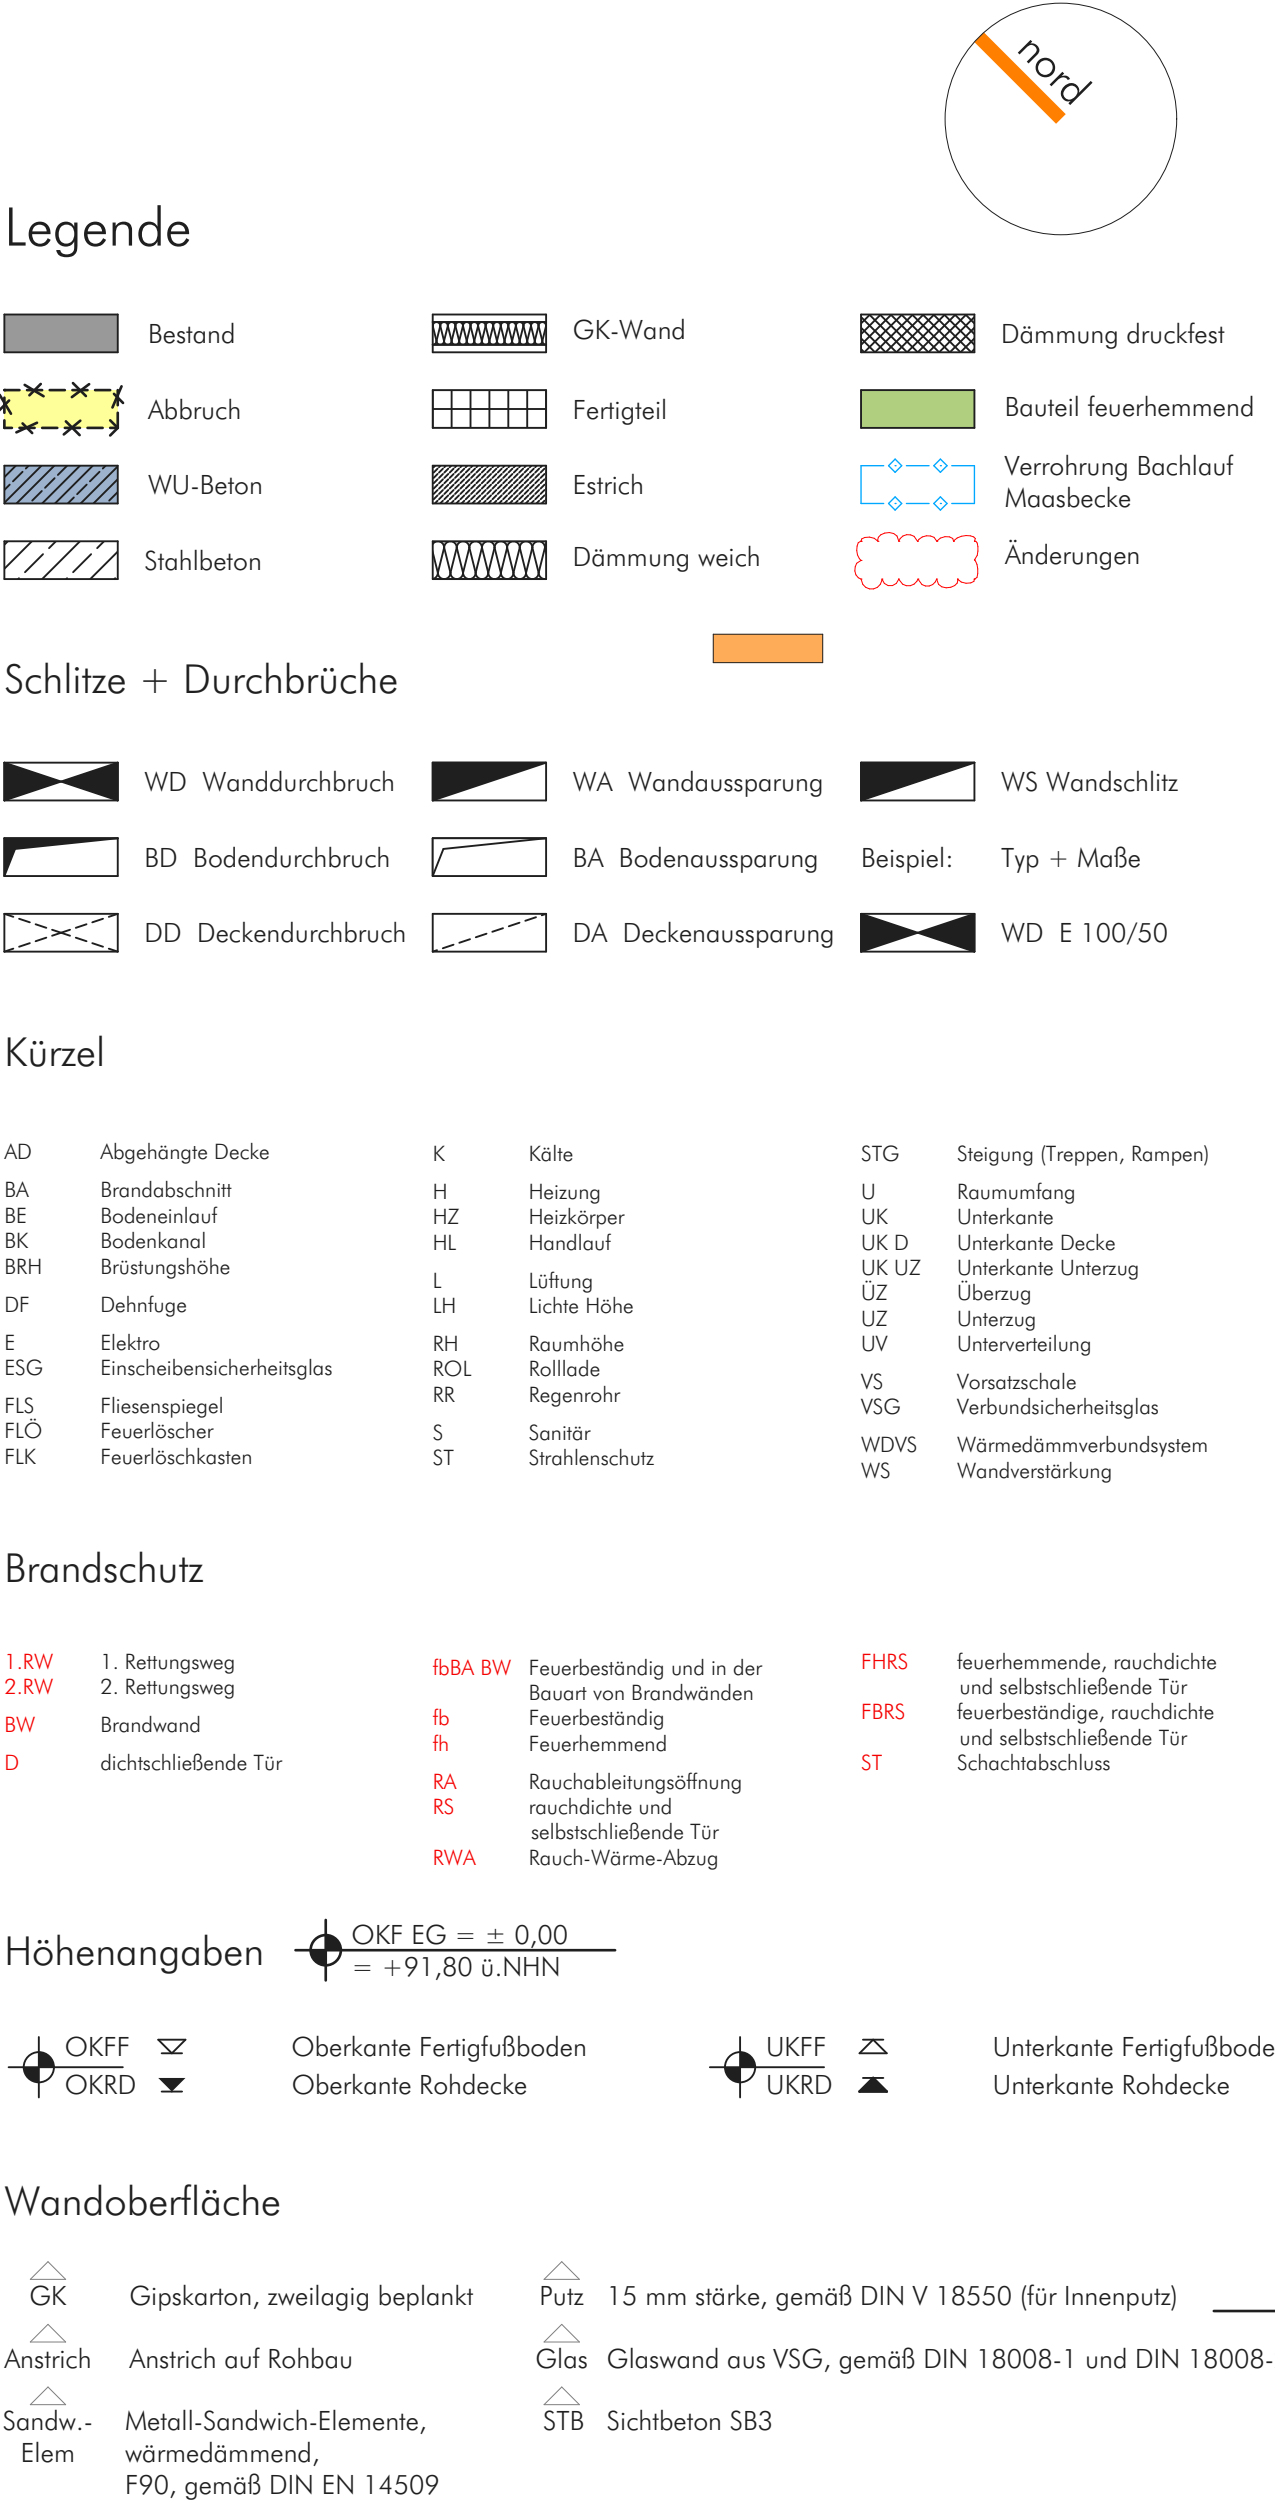

Feuerwehr Hattingen
Wache Nord

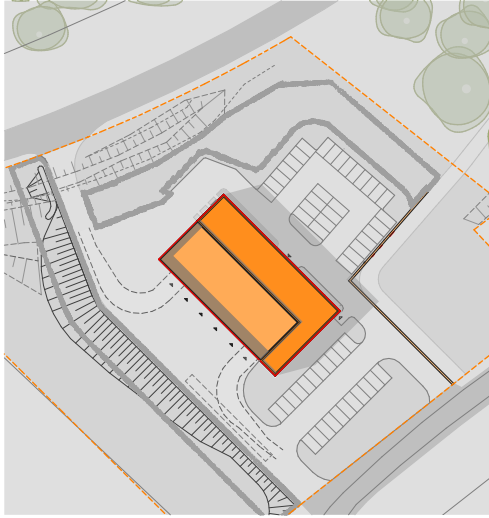

Wache Nord

Neubau eines Feuerwehrgerätehauses

Bauherr
Stadt Hattingen
Hüttenstraße, 43
45525 Hattingen

Ausführungsplanung
Schnitt 5-5 und Schnitt 6-6 m 1_50

Projekt 1714_03
Plan 1714_03_03_205_ind04
Index 04
Datum 15.05.2026
Gezeichnet aa/ kj/ iw
Format 1082_914

stiller | architekten planungsgesellschaft mbh | Essener Straße 53a | 45529 Hattingen
Tel 02324 920226-0 | www.stillerarchitekten.de | office@stillerarchitekten.de

st | arc