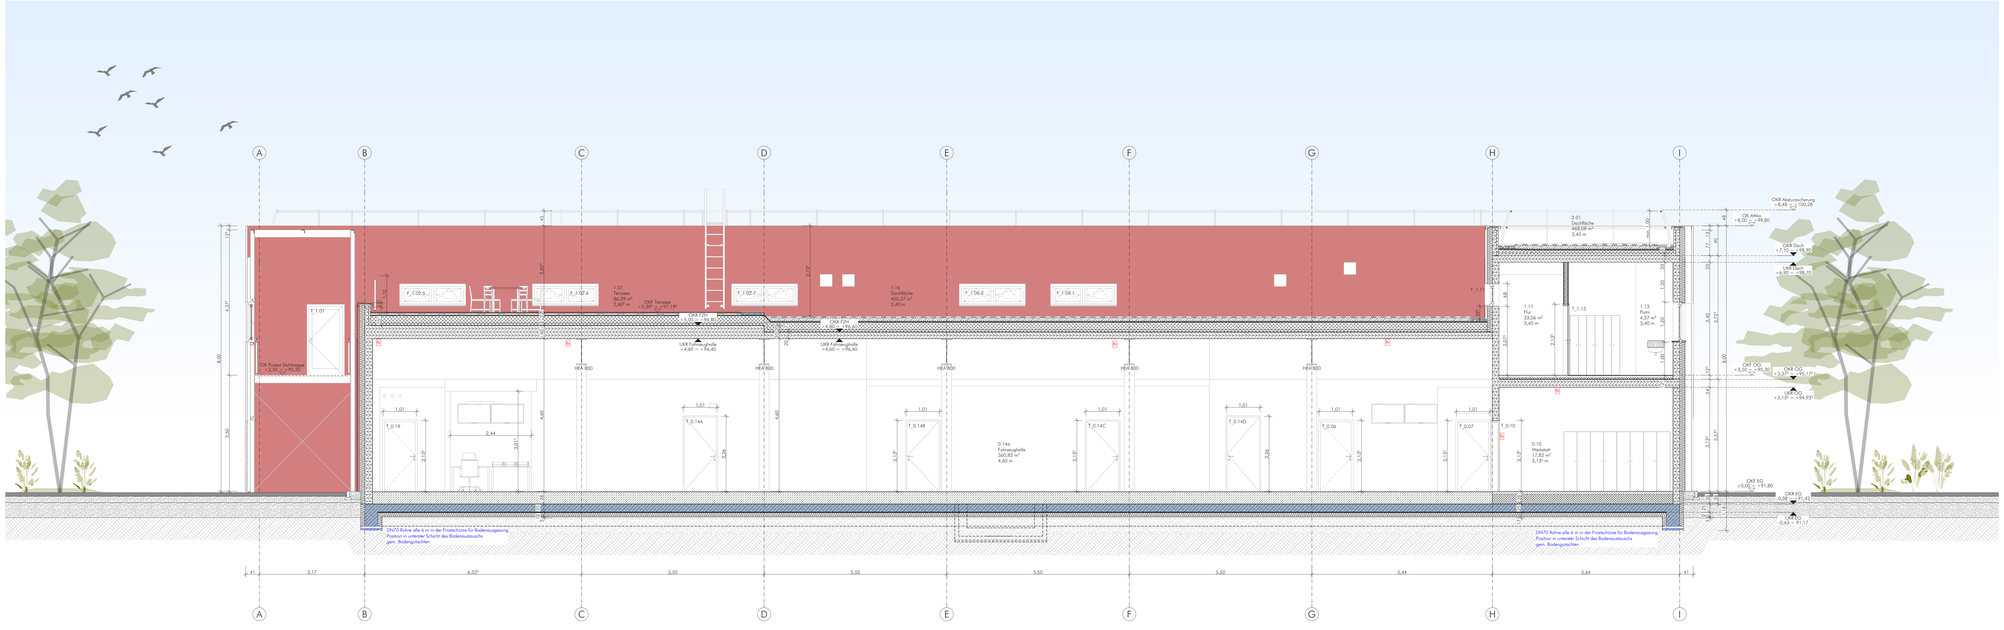


Schnitt 7-7

## Legende

Bestand
Abbruch
WU-Beton
Stahlbeton
GK-Wand
Fertigteil
Estrich
Dämmung weich
Dämmung druckfest
Bauteil feuerhemmend
Verrohrung Bachlauf
Massibecke
Änderungen

## Schlitze + Durchbrüche

WD Wanddurchbruch
BD Bodendurchbruch
DD Deckendurchbruch
WA Wandaussparung
BA Bodenaussparung
DA Deckenaussparung
WS Wandschlitz
Beispiel: Typ + Maße
WD E 100/50

## Kürzel

| | | | | | |
|---|---|---|---|---|---|
| AD | Abgehängte Decke | K | Kälte | STG | Steigung (Treppen, Rampen) |
| BA | Brandabschnitt | H | Heizung | U | Raumumfang |
| BE | Bodenentlauf | HZ | Heizkörper | UK | Unterkante |
| BK | Bodenkanal | HL | Handlauf | UK D | Unterkante Decke |
| BRH | Brüstungshöhe | L | Lüftung | UK UZ | Unterkante Unterzug |
| DF | Dehnfuge | LH | Lichte Höhe | UZ | Unterzug |
| E | Elektro | RH | Raumhöhe | LV | Lüftung |
| ESG | Einscheibensicherheitsglas | RDL | Rollladen | UV | Unterverteilung |
| FLS | Fliesenspiegel | RR | Regenrohr | VS | Vorratsschaile |
| FLÖ | Feuerlöscher | S | Sanitär | VSG | Verbundsicherheitsglas |
| FLK | Feuerlöschkasten | ST | Stahlbeschutz | WDVS | Wärmedämmverbundsystem |
| | | | | WS | Wandverstärkung |

## Brandschutz

| | | | | | |
|---|---|---|---|---|---|
| 1.Rw | 1. Rettungsweg | RBA BW | Feuerbestand und in der Bauart von Brandwänden | FHRS | feuerhemmende, rauchdichte und selbstschließende Tür |
| 2.Rw | 2. Rettungsweg | BL | Feuerbestand | FBRS | feuerbeständige rauchdichte und selbstschließende Tür |
| Bw | Brandwand | BL | Feuerhemmend | ST | Schachtabschluss |
| D | dichtschließende Tür | RA | Rauchableitungsöffnung | | |
| | | RS | rauchdichte und selbstschließende Tür | | |
| | | RWA | Rauch-Wärme-Abzug | | |

## Höhenangaben

OKF EG = ± 0,00
= +91,80 ü.NHN

OKFF / OKRD — Oberkante Fertigfußboden / Oberkante Rohdecke

UKFF / UKRD — Unterkante Fertigfußboden / Unterkante Rohdecke

## Wandoberfläche

| | | | |
|---|---|---|---|
| GK | Gipskarton, zweilagig beplankt | Putz | 15 mm stärke, gemäß DIN V 18550 (für Innenputz) |
| Anstrich | Anstrich auf Rohbau | Glas | Glaswand aus VSG, gemäß DIN 18008-1 und DIN 18008-2 |
| Sonder-Elem | Metall-Sandwich-Elemente, wärmedämmend, F90, gemäß DIN EN 14509 | STB | Sichtbeton S83 |

Alle Höhenangaben beziehen sich auf OKF, sofern nicht anders vermerkt.
Brüstungshöhen sind von OKF bis OK Rohbauöffnung Fenster gemessen.
Türhöhen: Wenn nicht anders angegeben beziehen sich die Türhöhen auf die: OK Fertigfussboden des tieferliegenden Raumes und UK Sturz.Hinweis: UK von Decken sind nur im Bereich von Deckensprüngen angegeben.Hinweis: Einbauteile und Aussparungen für Aufzüge, Fahrtreppen, Hubbühnen usw. siehe Ausführungsplanung der beauftragten Fachfirma. Bei der weiteren Planung, sowie bei der Bauausführungen sind die Planungen der Fachingenieure,die Angaben der Sonderfachleute, sowie die Werkplanungen der Firmen zubeachten. Die weiteren Grundriss-, Schnitt-, Ansichts-, und Detailbeschnungen des Architekten sind zu beachten. Ewwige Abweichungen von diesen Architekteneplänne sind der örtlichen Bauleitung anzuzeigen. Alle Maße sind an Ort und Stelle verantwortlich zu überprüfen. Maßunstimmigkeiten sind sofort mit der örtlichen Bauleitung zu klären. Diese Werkpläne haben nur Gültigkeit in Verbindung mit den Schlitzplänen und der Tragwerksplanung.

| Index | Datum | Name | Änderung |
|---|---|---|---|
| | | | |

Feuerwehr Hattingen
Wache Nord

Wache Nord
Neubau eines Feuerwehrgerätehauses

Bauherr:
Stadt Hattingen
Hüttenstraße, 43
45525 Hattingen

Ausführungsplanung
Schnitt 7-7 m 1_50
Projekt 1714_03
Plan 1714_03_5_204
Index
Datum 18.08.2026
Gezeichnet 9
Format 1552, 841

stiller | architekten planungsgesellschaft mbh | Essener Straße 53a | 45529 Hattingen
Fon 02324 902920 -0 | www.stillerarchitekten.de | office@stillerarchitekten.de