

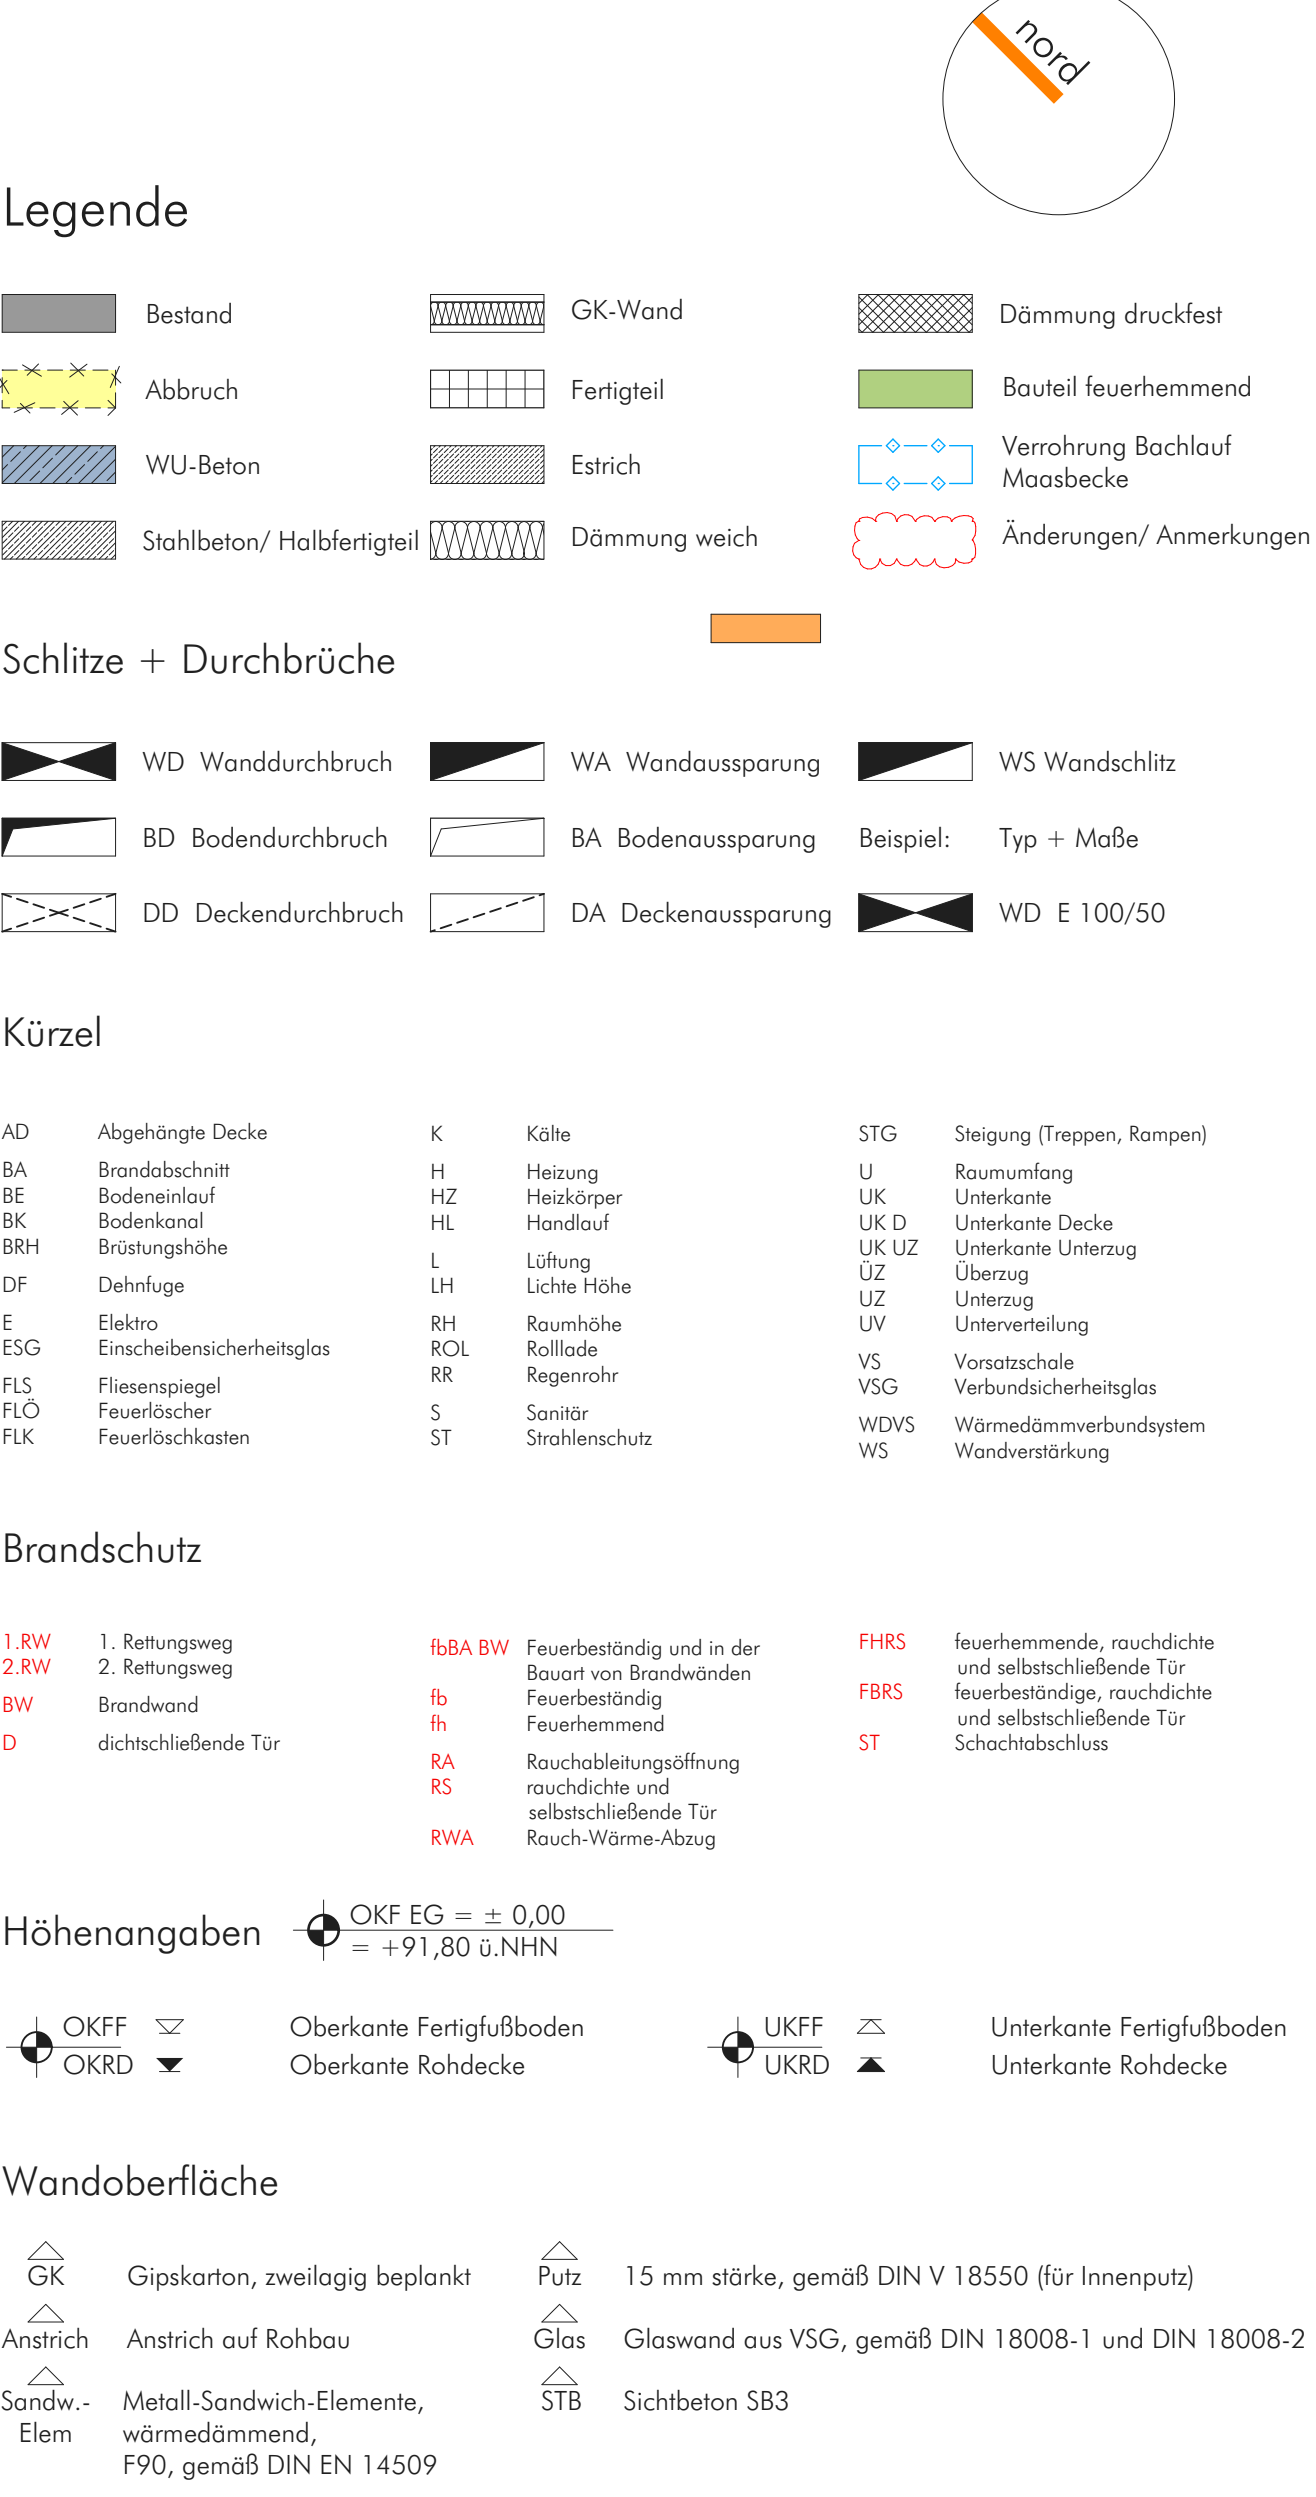


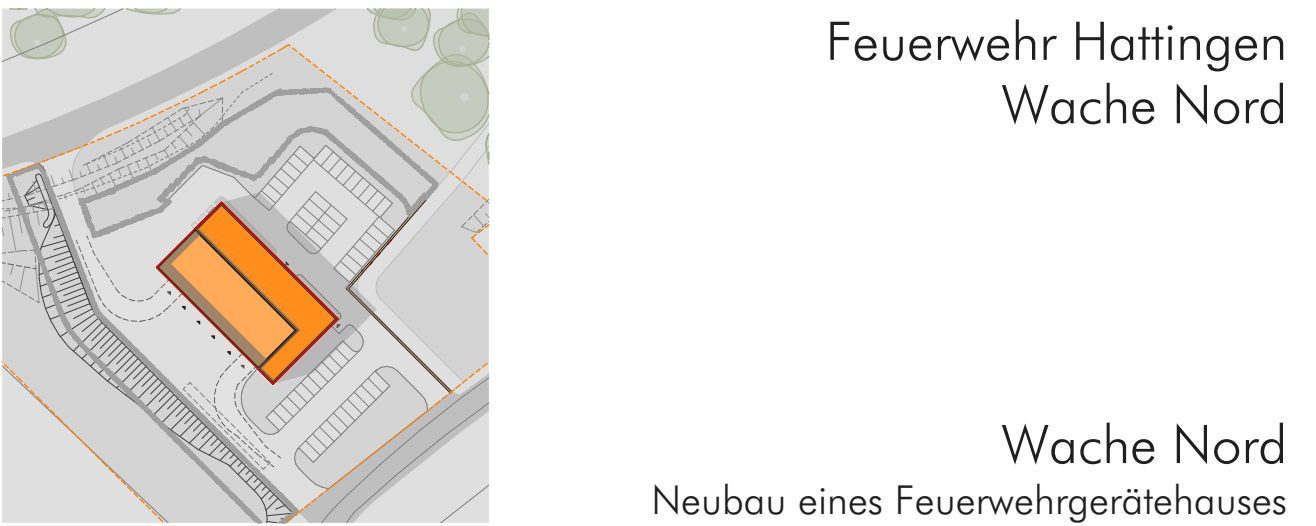

Alle Höhenangaben beziehen sich auf OK, sofern nicht anders vermerkt.
Brüstungshöhen sind von OK auf OK Rohbodenstufe Fenster gemessen.
Türhöhen: Wenn nicht anders angegeben beziehen sich die Türhöhen auf die OK. Fertigbodensubstrat der tieferliegenden Räume und UK. Sturz-Hinweis: UK von Decken und nur im Bereich von Deckensprossen angegeben. Hinweis: Einbaufenster und Aussparungen für Aufzüge, Fahrten, Hubbühnen usw. siehe Ausführungshinweise der betroffenen Fachfirmen. Bei der weiteren Planung, sowie bei der Bauausführung sind die Höhenangaben der jeweiligen Fachfirmen sowie die Wegführungen der Firmen zu beachten. Die weiteren Grundriss-, Schnitt-, Ansichts- und Detailzeichnungen der Architekten sind zu beachten. Eventuelle Abweichungen von diesen Architektenpläne sind der örtlichen Bauleitung anzuzeigen. Alle Maße sind an Ort und Stelle verantwortlich zu überprüfen. Maßnahmenseitigkeiten sind sofort mit der örtlichen Bauleitung zu klären. Diese Werkpläne haben nur Gültigkeit in Verbindung mit den Schnittplänen und der Tragwerksplanung.

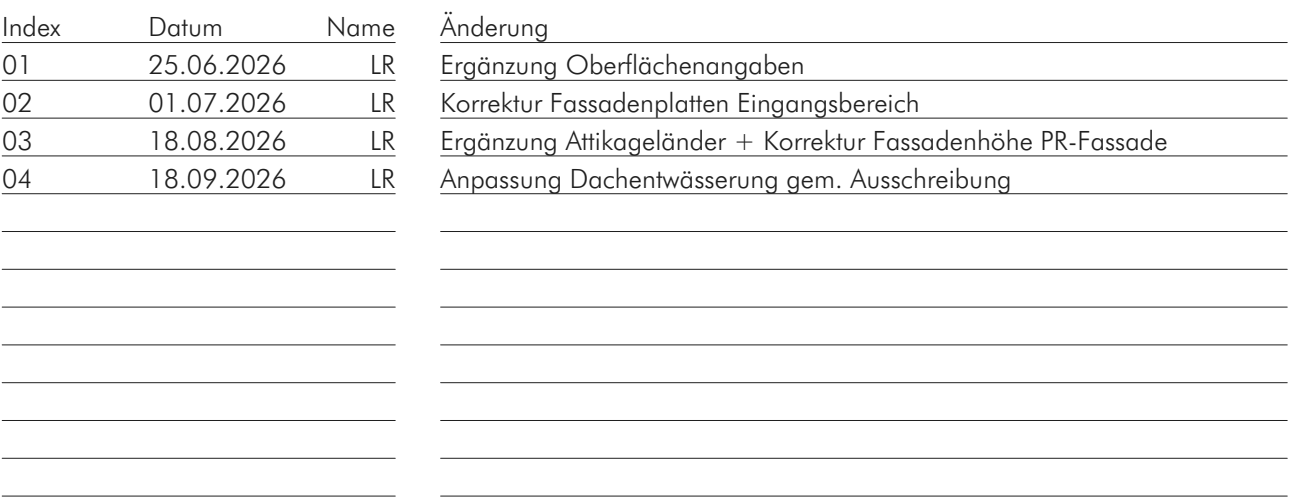

Ausführungsplanung
Ansichten m 1_50

Projekt 1714_03
Plan 1714_03_5_301_ind04
Index 04
Datum 15.05.2026
Gezeichnet oaf/lr/zw
Format 1552_914

arc