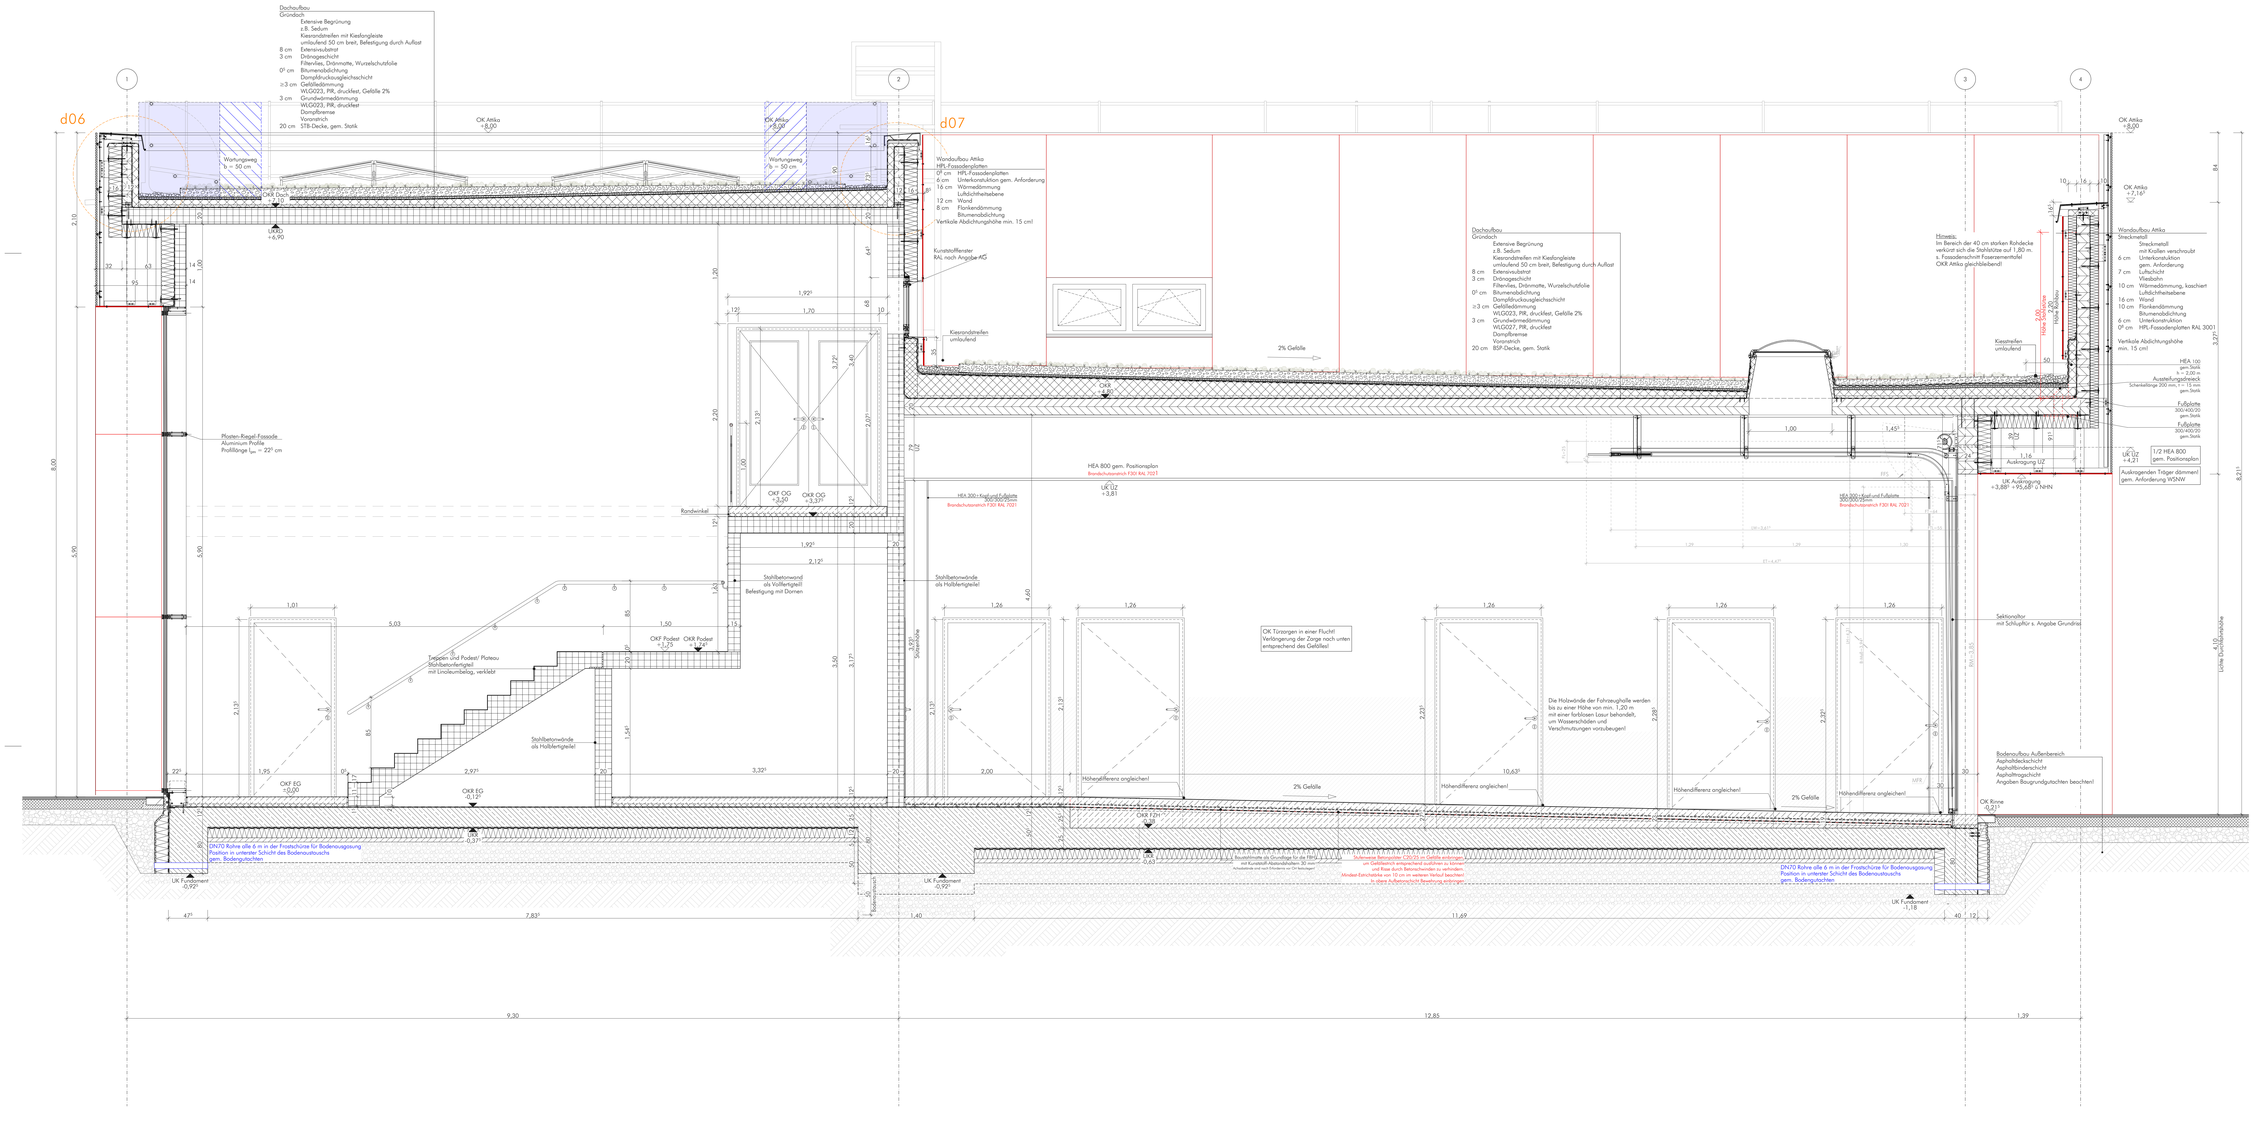


## Legende

Bestand · Abbruch · WU-Beton · Stahlbeton · GK-Wand · Fertigteil · Estrich · Dämmung weich · Dämmung druckfest · Bauteil feuerhemmend · Vernahrung Bachlauf Mazableche · Änderungen

## Schlitze + Durchbrüche

WD Wanddurchbruch · WA Wandaussparung · WS Wandschlitz
BD Bodendurchbruch · BA Bodenaussparung · Beispiel: Typ + Maße
DD Deckendurchbruch · DA Deckenaussparung · WD E 100/50

## Kürzel

| | | | | | |
|---|---|---|---|---|---|
| AD | Abgehängte Decke | K | Kälte | STG | Steigung (Treppen, Rampen) |
| BA | Brandabschnitt | H | Heizung | U | Raumumfang |
| BE | Bodeneinlauf | HZ | Heizkörper | UK | Unterkante |
| BK | Bodenkanal | HL | Handlauf | UK D | Unterkante Decke |
| BRH | Brüstungshöhe | L | Lüftung | UK UZ | Unterkante Unterzug |
| DF | Dachfuge | LH | Lichte Höhe | UZ | Unterzug |
| E | Elektro | RH | Raumhöhe | LÜ | Lüftung |
| ESG | Einscheibensicherheitsglas | ROL | Rollade | LV | Unterverteilung |
| FLS | Flexrosenpapp | RR | Regenrohr | VS | Vorsatzschale |
| FLÜ | Feuerlöscher | S | Sonstir | VSG | Verbundsicherheitsglas |
| FLK | Feuerlöschkasten | ST | Stahlbeschutz | WDVS | Wärmedämmverbundsystem |
| | | | | WS | Wandverkleidung |

## Brandschutz

1.RW 1. Rettungsweg
2.RW 2. Rettungsweg
BW Brandwand
D dichtschließende Tür

BBA BW Feuerbeständig und in der Bauart von Brandwänden
fb Feuerbeständig
fh Feuerhemmend
RA Rauchableitungsöffnung
RS rauchdichte und selbstschließende Tür
BWA Rauch-Wärme-Abzug

FHRS feuerhemmende, rauchdichte und selbstschließende Tür
FBRS feuerbeständige, rauchdichte und selbstschließende Tür
ST Schachtdeckeltüren

## Höhenangaben

OKF EG = ± 0,00 = +91,80 ü NHN

OKFF Oberkante Fertigfußboden
OKRD Oberkante Rohdecke
UKFF Unterkante Fertigfußboden
UKRD Unterkante Rohdecke

## Wandoberfläche

GK Gipskarton, zweilagig beplankt
Anstrich Anstrich auf Rohbau
Sonder-Elem Metall-Sandwich-Elemente, wärmedämmend, F90, gemäß DIN EN 14509
Putz 15 mm starke, gemäß DIN V 18550 (für Innenputz)
Glas Glaswand aus VSG, gemäß DIN 18008-1 und DIN 18008-2
STB Sichtbeton S83

Alle Höhenangaben beziehen sich auf OKF, sofern nicht anders vermerkt.
Brüstungshöhen sind von OKF bis OK Rohbauöffnung Fenster gemessen.
Türhöhen: Wenn nicht anders angegeben beziehen sich die Türhöhen auf die. OK Fertigfussboden des tieferliegenden Raumes und UK Sturz.Hinweis: UK von Decken sind nur im Bereich von Deckenspringen angegeben.Hinweis: Einbauteile und Aussparungen für Aufzüge, Fahrtreppen, Hubbühnen usw. siehe Ausführungsplanung der beauftragten Fachfirma. Bei der weiteren Planung, sowie bei der Bauausführungen sind die Planungen der Fachingenieure,die Angaben der Sonderfachleute, sowie die Werksplanungen der Firmen zubeachten. Die weiteren Grundriss-, Schnitt-, Ansichts-, und Detailzeichnungen des Architekten sind zu beachten. Etwaige Abweichungen von diesen Architekenpläne sind der örtlichen Bauleitung anzuzeigen. Alle Maße sind an Ort und Stelle verantwortlich zu überprüfen. Maßunstimmigkeiten sind sofort mit der örtlichen Bauleitung zu klären. Diese Werkpläne haben nur Gültigkeit in Verbindung mit den Schlitzplänen und der Tragwerksplanung.

| Index | Datum | Name | Änderung |
|---|---|---|---|
| 01 | 19.06.2026 | LR | Anpassung FBH an Gefälleestrich in der FZH |
| 02 | 08.07.2026 | LR | Bodenplattendämmung vollflächig, Ergänzung Bodenaustausch |
| | | | Ergänzung DN70 Rohre für Bodenausgasung in der Frostschürze |
| | | | Trennwand Treppe zu Flur OG als Vollfertigteil |
| 03 | 18.08.2026 | LR | Korrektur Dachdämmung |
| 04 | 18.09.2026 | LR | Korrektur Dachdämmung + Substratstärke |
| 05 | 23.09.2026 | LR | Ermsgung Attikageländer (Klappbar) mit Darstellung der Wartungswege |

Feuerwehr Hattingen
Wache Nord

Wache Nord
Neubau eines Feuerwehrgerätehauses

Bauherr:
Stadt Hattingen
Hüttenstraße, 43
45525 Hattingen

Ausführungsplanung
Detailschnitt m 1_20

Projekt 1714_03
Plan 1714_03_5_600_d02_ind05
Index 05
Datum 15.05.2026
Gezeichnet ti
Format 1552_841

stiller | architekten planungsgesellschaft mbH | Essener Straße 53a | 45529 Hattingen
Fon 02324 902926 -0 | www.stillerarchitekten.de | office@stillerarchitekten.de