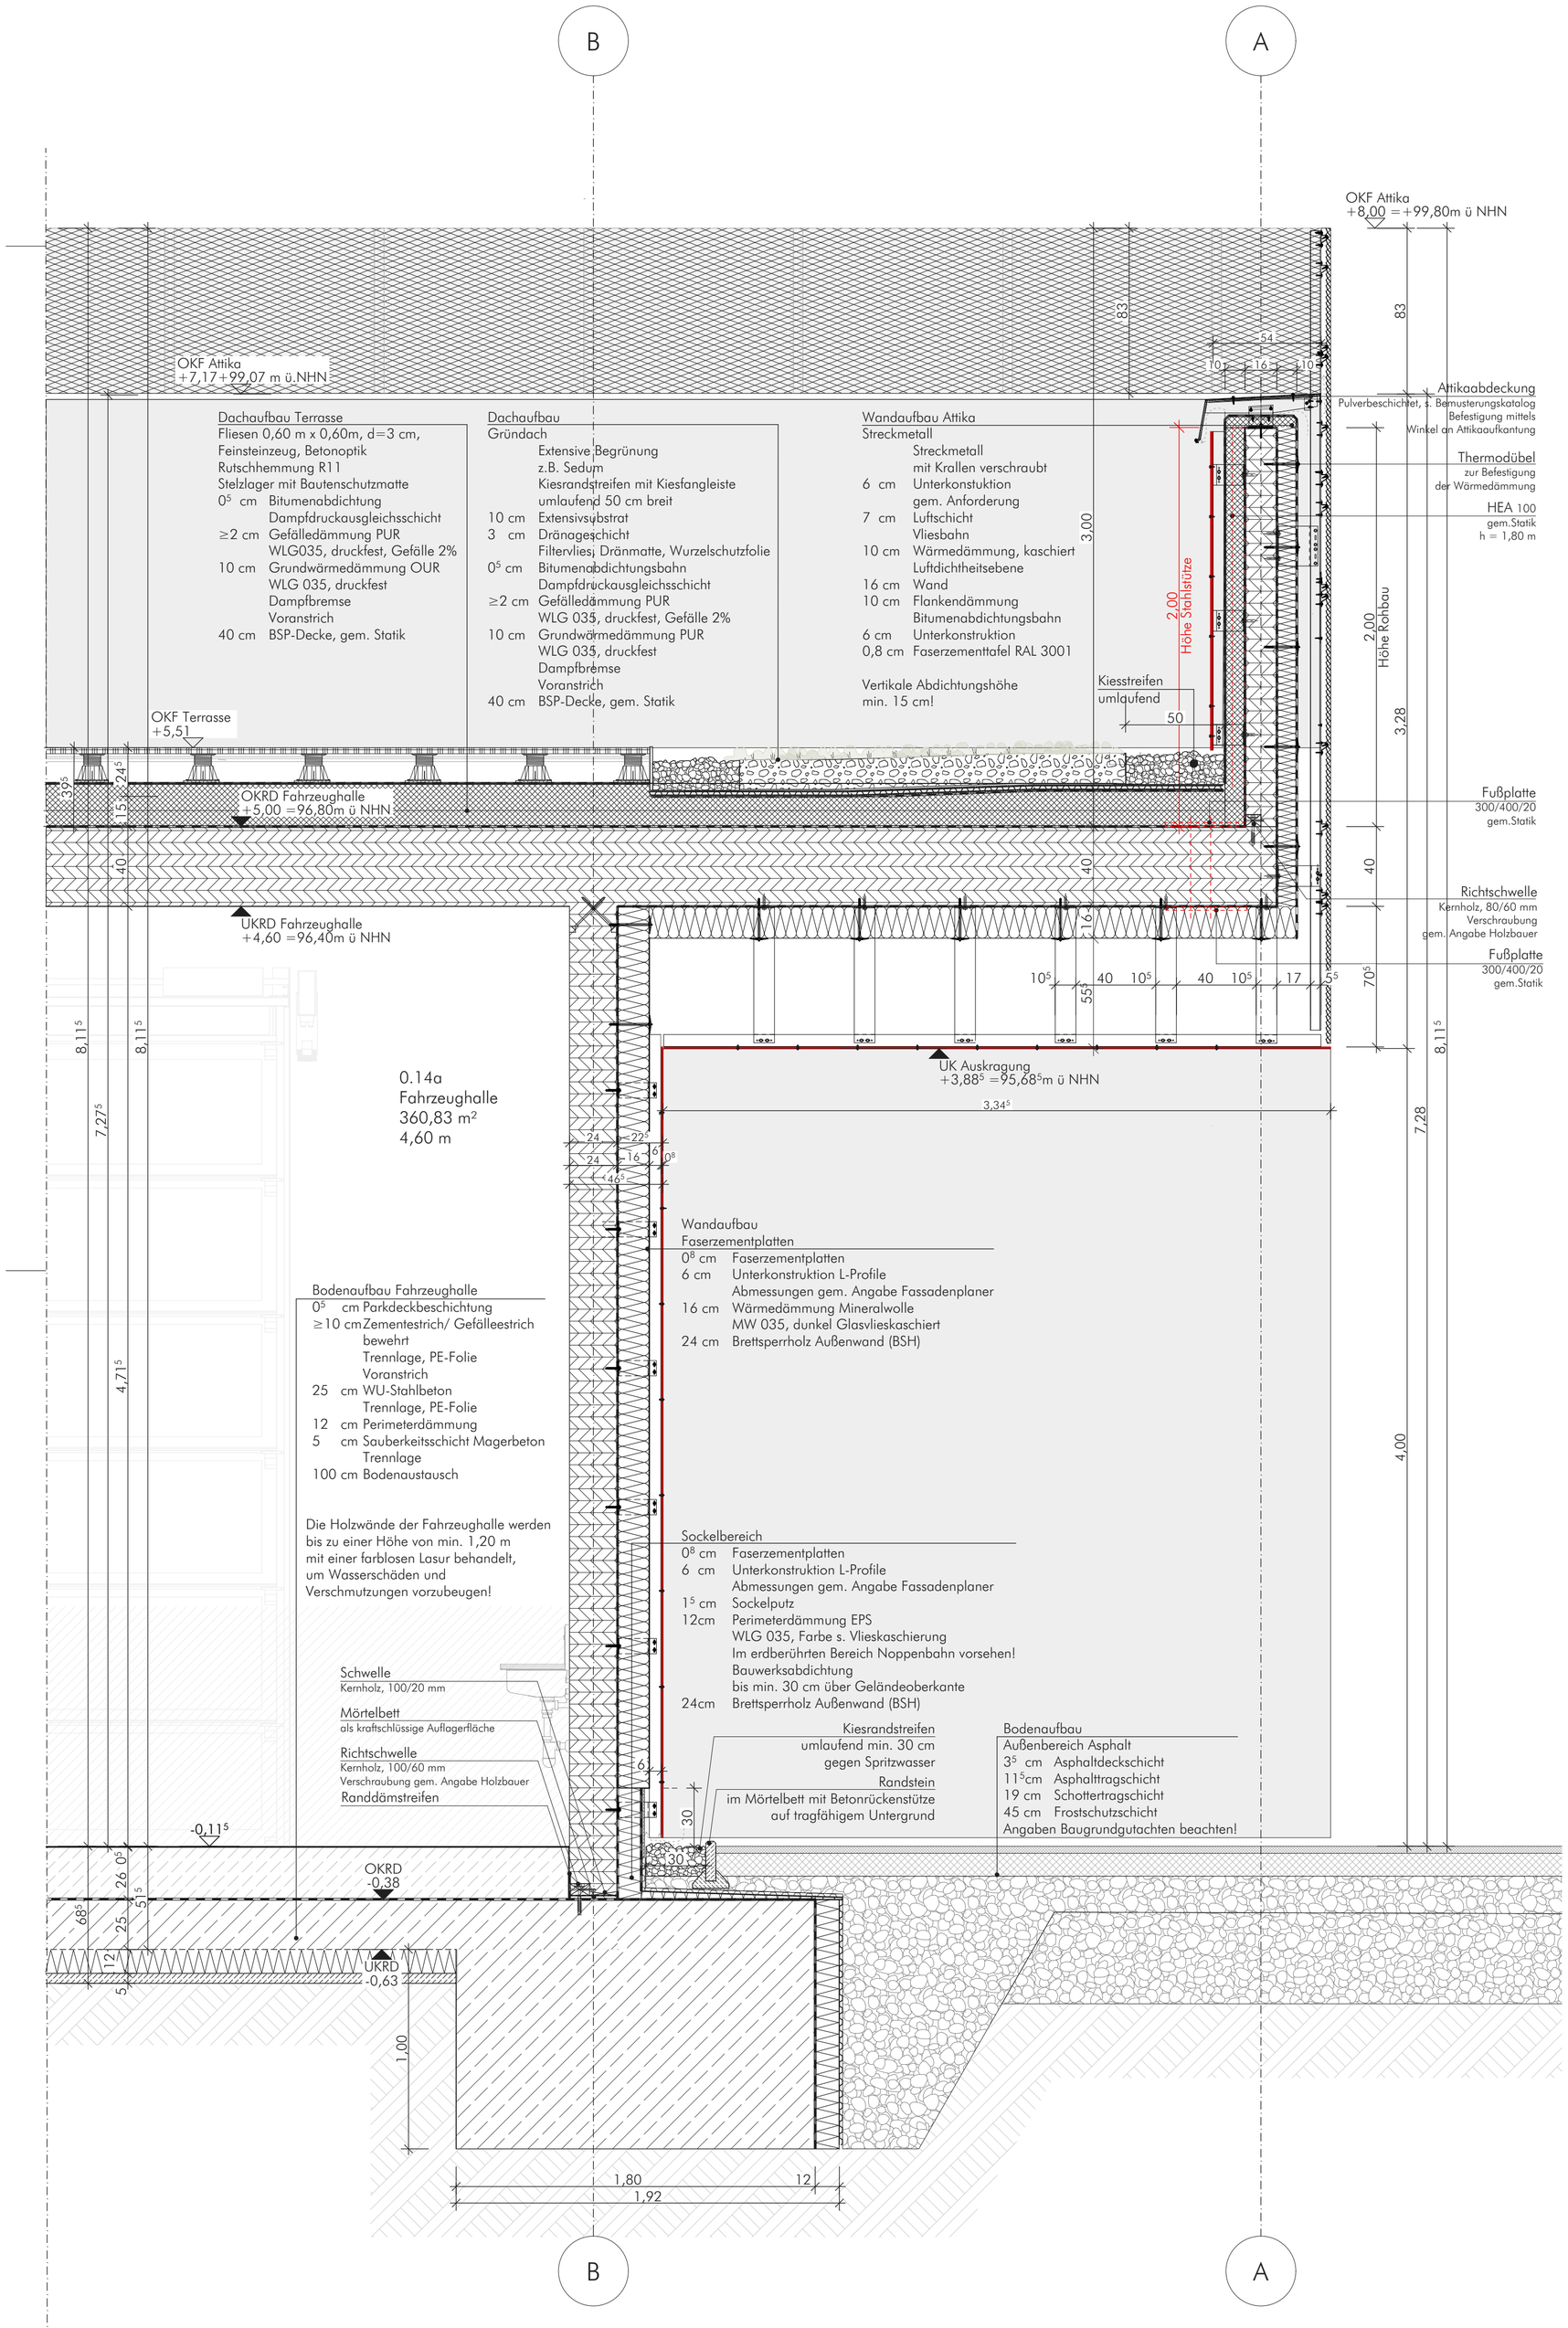


Legende

Bestand
Abbruch
WU-Beton
Stahlbeton
GK-Wand
Fertigteil
Estrich
Dämmung weich
Dämmung druckfest
Bauteil feuerhemmend
Verrohrung Bachlauf Maasbecke
Änderungen

Kürzel

AD	Abgehängte Decke
BA	Brandabschnitt
BE	Bodeneinlauf
BK	Bodenkanal
BRH	Brüstungshöhe
DF	Dehnfuge
E	Elektro
ESG	Einscheibensicherheitsglas
FLS	Fliesenspiegel
FLÖ	Feuerlöscher
FLK	Feuerlöschkasten
K	Kälte
H	Heizung
HZ	Heizkörper
HL	Handlauf
L	Lüftung
LH	Lichte Höhe
RH	Raumhöhe
ROL	Rollade
RR	Regenrohr
S	Sanitär
ST	Strahlenschutz
STG	Steigung (Treppen, Rampen)
U	Raumumfang
UK	Unterkante
UK D	Unterkante Decke
UK UZ	Unterkante Unterzug
ÜZ	Überzug
UZ	Unterzug
UV	Unterverteilung
VS	Vorsatzschale
VSG	Verbundsicherheitsglas
WDVS	Wärmedämmverbundsystem
WS	Wandverstärkung

Brandschutz

1.RW	1. Rettungsweg
2.RW	2. Rettungsweg
BW	Brandwand
D	dichtschließende Tür
fbBA BW	Feuerbeständig und in der Bauart von Brandwänden
fb	Feuerbeständig
fh	Feuerhemmend
RA	Rauchableitungsöffnung
RS	rauchdichte und selbstschließende Tür
RWA	Rauch-Wärme-Abzug
FHRS	feuerhemmende, rauchdichte und selbstschließende Tür
FBRS	feuerbeständige, rauchdichte und selbstschließende Tür
ST	Schachtabschluss

Höhenangaben

OKF EG = ± 0,00
= +91,80 ü.NHN


OKFF	Oberkante Fertigfußboden
OKRD	Oberkante Rohdecke
UKFF	Unterkante Fertigfußboden
UKRD	Unterkante Rohdecke

Wandoberfläche

GK	Gipskarton, zweilagig beplankt
Anstrich	Anstrich auf Rohbau
Sandw.-Elem	Metall-Sandwich-Elemente, wärmedämmend, F90, gemäß DIN EN 14509
Putz	15 mm stärke, gemäß DIN V 18550 (für Innenputz)
Glas	Glaswand aus VSG, gemäß DIN 18008-1 und DIN 18008-2
STB	Sichtbeton SB3

Alle Höhenangaben beziehen sich auf OKF, sofern nicht anders vermerkt.
Brüstungshöhen sind von OKF bis OK Rohbauöffnung Fenster gemessen.
Türhöhen: Wenn nicht anders angegeben beziehen sich die Türhöhen auf die OK Fertigfussboden des tieferliegenden Raumes und UK Sturz.Hinweis: UK von Decken sind nur im Bereich von Deckensprüngen angegeben.Hinweis: Einbauteile und Aussparungen für Aufzüge, Fahrtreppen, Hubbühnen usw. siehe Ausführungsplanung der beauftragten Fachfirma. Bei der weiteren Planung, sowie bei der Bauausführungen sind die Planungen der Fachingenieure,die Angaben der Sonderfachleute, sowie die Werkplanungen der Firmen zubeachten. Die weiteren Grundriss-, Schnitt-, Ansichts-, und Detailzeichnungen des Architekten sind zu beachten. Etwaige Abweichungen von diesen Architektenpläne sind der örtlichen Bauleitung anzuzeigen. Alle Maße sind an Ort und Stelle verantwortlich zu überprüfen. Maßunstimmigkeiten sind sofort mit der örtlichen Bauleitung zu klären. Diese Werkpläne haben nur Gültigkeit in Verbindung mit den Schlitzplänen und der Tragwerksplanung.

Index	Datum	Name	Änderung

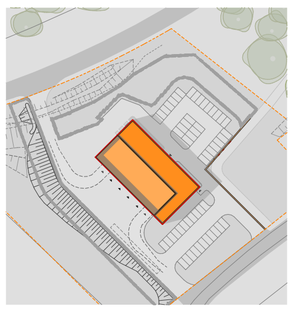

Feuerwehr Hattingen
Wache Nord

Wache Nord
Neubau eines Feuerwehrgerätehauses

Bauherr:
Stadt Hattingen
Hüttenstraße. 43
45525 Hattingen

Ausführungsplanung
Fassadenschnitt Faserzementtafel m 1_20

Projekt 1714_03
Plan 1714 _03_5_500_f02
Index
Datum 15.05.2026
Gezeichnet aa
Format 590_719

stiller | architekten planungsgesellschaft mbh I Essener Straße 53a I 45529 Hattingen
Fon 02324 902926 -0 I www.stillerarchitekten.de I office@stillerarchitekten.de

st | arc