


Schnitt 5-5

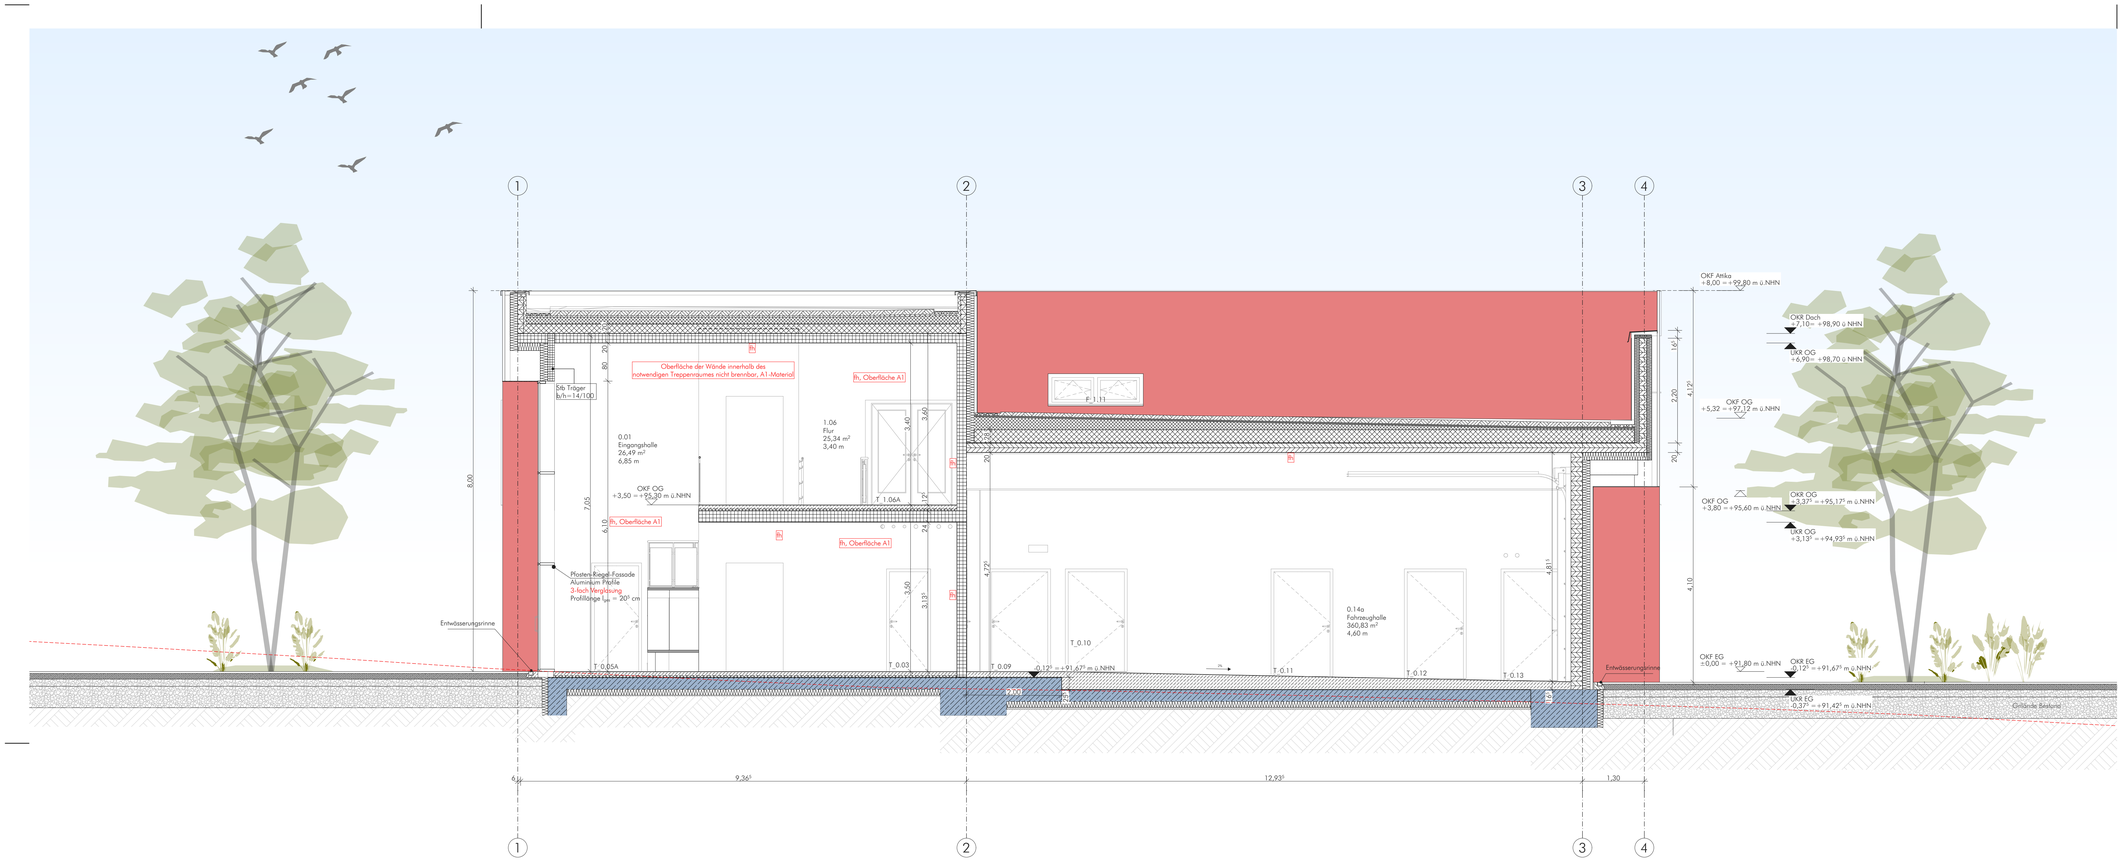

Schnitt 6-6

Legende

Bestand
Abbruch
WU-Beton
Stahlbeton
GK-Wand
Fertigteil
Estrich
Dämmung weich
Dämmung druckfest
Bauteil feuerhemmend
Verrohrung Bachlauf Maasbecke
Änderungen

Schlitze + Durchbrüche

WD Wanddurchbruch
BD Bodendurchbruch
DD Deckendurchbruch
WA Wandaussparung
BA Bodenaussparung
DA Deckenaussparung
WS Wandschlitz
Beispiel: Typ + Maße
WD E 100/50

Kürzel

AD	Abgehängte Decke	K	Kälte	STG	Steigung (Treppen, Rampen)
BA	Brandabschnitt	H	Heizung	U	Raumumfang
BE	Bodeneinlauf	HZ	Heizkörper	UK	Unterkante
BK	Bodenkanal	HL	Handlauf	UK D	Unterkante Decke
BRH	Brüstungshöhe			UK UZ	Unterkante Unterzug
		L	Lüftung	ÜZ	Überzug
DF	Dehnfuge	LH	Lichte Höhe	UZ	Unterzug
				UV	Unterverteilung
E	Elektro	RH	Raumhöhe		
ESG	Einscheibensicherheitsglas	ROL	Rollladе	VS	Vorsatzschale
		RR	Regenrohr	VSG	Verbundsicherheitsglas
FLS	Fliesenspiegel				
FLO	Feuerlöscher	S	Sanitär	WDVS	Wärmedämmverbundsystem
FLK	Feuerlöschkasten	ST	Strahlenschutz	WS	Wandverstärkung

Brandschutz

1.RW	1. Rettungsweg	lfdBA BW	Feuerbeständig und in der Bauart von Brandwänden	FHRS	feuerhemmende, rauchdichte und selbstschließende Tür
2.RW	2. Rettungsweg				
		fb	Feuerbeständig	FBRS	feuerbeständige, rauchdichte und selbstschließende Tür
BW	Brandwand	fh	Feuerhemmend		
				ST	Schachtabschluss
D	dichtschließende Tür	RA	Rauchableitungsöffnung		
		RS	rauchdichte und selbstschließende Tür		
		RWA	Rauch-Wärme-Abzug		

Höhenangaben

OKF EG = ± 0,00 = +91,80 ü.NHN


OKFF Oberkante Fertigfußboden
OKRD Oberkante Rohdecke
UKFF Unterkante Fertigfußboden
UKRD Unterkante Rohdecke

Wandoberfläche

GK Gipskarton, zweilagig beplankt
Anstrich Anstrich auf Rohbau
Sandw.-Elem Metall-Sandwich-Elemente, wärmedämmend, F90, gemäß DIN EN 14509
Putz 15 mm stärke, gemäß DIN V 18550 (für Innenputz)
Glas Glaswand aus VSG, gemäß DIN 18008-1 und DIN 18008-2
STB Sichtbeton SB3

Alle Höhenangaben beziehen sich auf OKF, sofern nicht anders vermerkt.
Brüstungshöhen sind von OKF bis OK Rohbauöffnung Fenster gemessen.
Türhöhen: Wenn nicht anders angegeben beziehen sich die Türhöhen auf die OK Fertigfussboden des tieferliegenden Raumes und UK Sturz.Hinweis: UK von Decken sind nur im Bereich von Deckensprüngen angegeben.Hinweis: Einbauteile und Aussparungen für Aufzüge, Fahrtreppen, Hubbühnen usw. siehe Ausführungsplanung der beauftragten Fachfirma. Bei der weiteren Planung, sowie bei der Bauausführungen sind die Planungen der Fachingenieure,die Angaben der Sonderfachleute, sowie die Werkplanungen der Firmen zubeachten. Die weiteren Grundriss-, Schnitt-, Ansichts-, und Detailzeichnungen des Architekten sind zu beachten. Etwaige Abweichungen von diesen Architektenpläne sind der örtlichen Bauleitung anzuzeigen. Alle Maße sind an Ort und Stelle verantwortlich zu überprüfen. Maßunstimmigkeiten sind sofort mit der örtlichen Bauleitung zu klären. Diese Werkpläne haben nur Gültigkeit in Verbindung mit den Schlitzplänen und der Tragwerksplanung.

Index	Datum	Name	Änderung

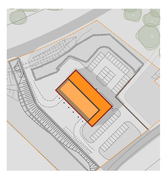

Feuerwehr Hattingen
Wache Nord

Wache Nord
Neubau eines Feuerwehrgerätehauses

Bauherr:
Stadt Hattingen
Hüttenstraße. 43
45525 Hattingen

Ausführungsplanung
Schnitt 5-5 und Schnitt 6-6 m 1_50

Projekt 1714_03
Plan 1714_03_5_203
Index
Datum 15.05.2026
Gezeichnet aa/ kr/ iw
Format 1082_914

stiller | architekten planungsgesellschaft mbh | Essener Straße 53a | 45529 Hattingen
Fon 02324 902926 -0 | www.stillerarchitekten.de | office@stillerarchitekten.de