
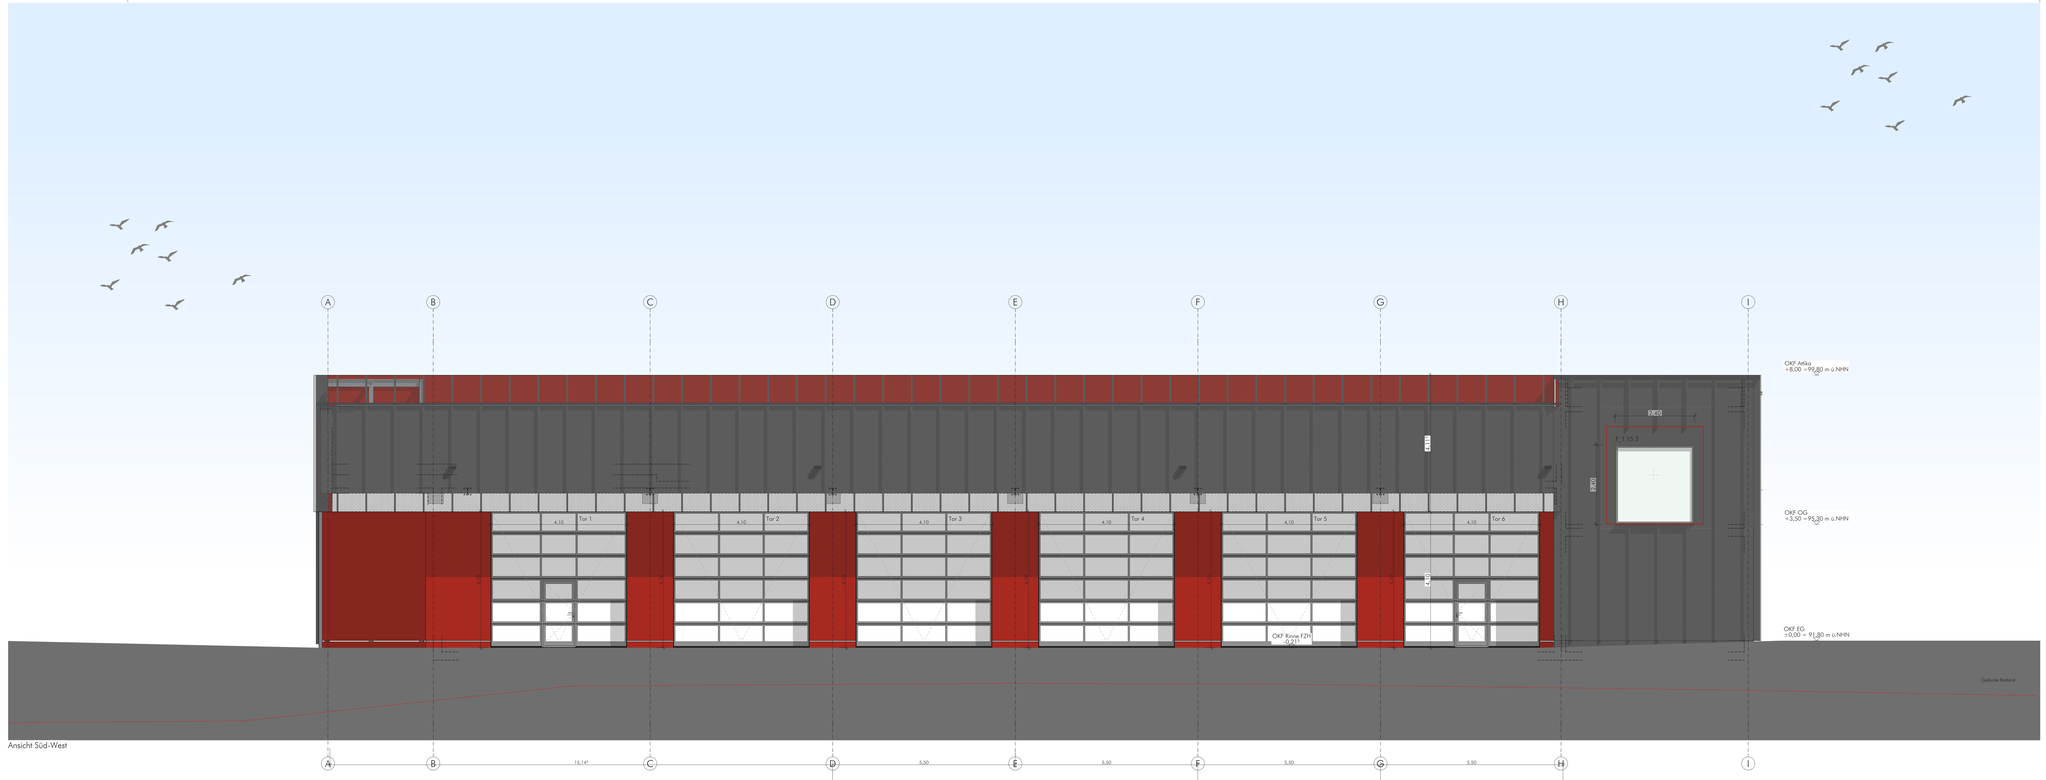


Ansicht Süd-West

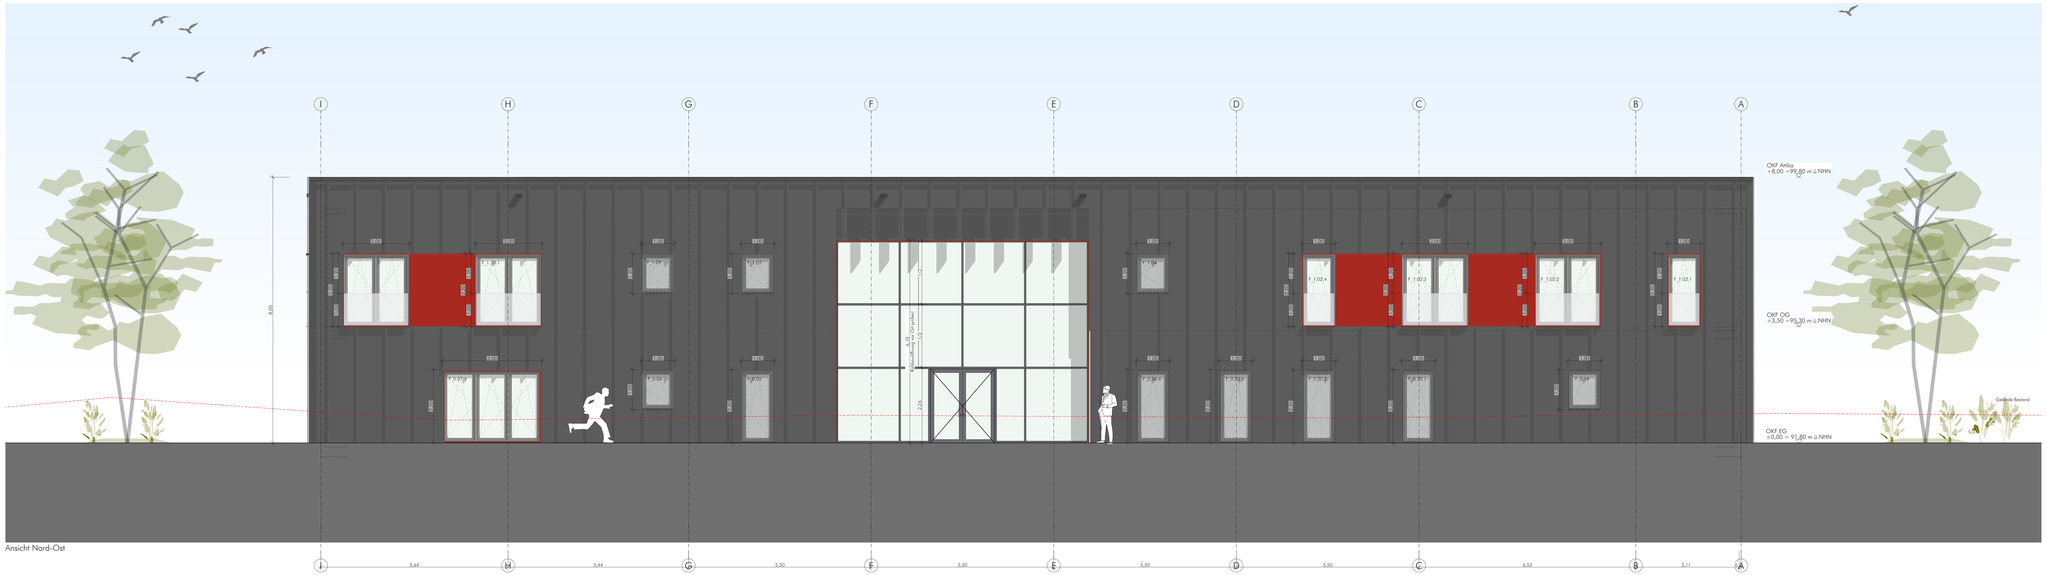

Ansicht Nord-Ost

Legende

Bestand
Abbruch
WU-Beton
Stahlbeton/ Halbfertigteil
GK-Wand
Fertigteil
Estrich
Dämmung weich
Dämmung druckfest
Bauteil feuerhemmend
Vertiefung Bachlauf Mosaikbecke
Änderungen/ Anmerkungen

Schlitze + Durchbrüche

WD Wanddurchbruch
WA Wandaussparung
WS Wandschlitz
BD Bodendurchbruch
BA Bodenaussparung
DD Deckendurchbruch
DA Deckenaussparung
Beispiel: Typ + Maße
WD E 100/50

Kürzel

AD	Abgehängte Decke	K	Kälte	STG	Steigung (Treppen, Rampen)
BA	Brandabschnitt	H	Heizung	U	Raumumfang
BE	Bodeneinlauf	HZ	Heizkörper	UK	Unterkante
BK	Bodenkanal	HL	Handlauf	UK D	Unterkante Decke
BRH	Brüstungshöhe	L	Lüftung	UK U	Unterkante Unterzug
DF	Dehnfuge	LH	Lichte Höhe	UZ	Überzug
E	Elektro	RH	Raumhöhe	UZ	Unterzug
ESG	Einscheibensicherheitsglas	ROL	Rollladen	UV	Unterverteilung
FLS	Flexanspargel	RR	Regenrohr	VS	Vorsatzschale
FLÖ	Feuerlöscher	S	Sonder	VSG	Verbundsicherheitsglas
FLK	Feuerlöschkasten	ST	Stahlanschuh	WDWS	Wärmedämmverbundsystem
				WS	Wandverkleidung

Brandschutz

1.RW	1. Rettungsweg	BBA BW	Feuerbeständig und in der Bauart von Brandwänden	FHRS	feuerhemmende, rauchdichte und selbstschließende Tür
2.RW	2. Rettungsweg		Feuerbeständig, feuerhemmend	FBRS	feuerbeständige, rauchdichte und selbstschließende Tür
BW	Brandwand	RS	Rauchableitungsöffnung	ST	Schachtabschluss
D	dichtschließende Tür	RWA	Rauch-Wärme-Abzug		

Höhenangaben

OKF EG = ± 0,00 = +91,80 ü.NHN

OKFF / OKRD — Oberkante Fertigfußboden / Oberkante Rohdecke

UKFF / UKRD — Unterkante Fertigfußboden / Unterkante Rohdecke

Wandoberfläche

GK	Gipskarton, zweilagig beplankt	Putz	15 mm stärke, gemäß DIN V 18550 (für Innenputz)
Anstrich	Anstrich auf Rohbau	Glas	Glaswand aus VSG, gemäß DIN 18008-1 und DIN 18008-2
Sandw.-Elem	Metall-Sandwich-Elemente, wärmegedämmend, F90, gemäß DIN EN 14509	STB	Sichtbeton S83

Alle Höhenangaben beziehen sich auf OKF, sofern nicht anders vermerkt. Brüstungshöhen sind von OKF bis OK Rohbauöffnung Fenster gemessen.

Türhöhen: Wenn nicht anders angegeben beziehen sich die Türhöhen auf die OK Fertigfussboden des fallelegenden Raumes und UK Sturz.Hinweis: UK von Decken sind nur im Bereich von Deckensprüngen angegeben.Hinweis: Einbauteile und Aussparungen für Aufzüge, Fahrtreppen, Hubbühnen usw.. siehe Ausführungsplanung der beauftragten Fachfirma. Bei der weiteren Planung, sowie bei der Bauausführungen sind die Planungen der Fachingenieure,die Angaben der Sonderfachleute, sowie die Werkplanungen der Firmen zubeachten. Die weiteren Grundriss-, Schnitt-, Ansichts-, und Detailzeichnungen des Architekten sind zu beachten. Etwaige Abweichungen von diesen Architektenpläne sind der örtlichen Bauleitung anzuzeigen. Alle Maße sind an Ort und Stelle verantwortlich zu überprüfen. Maßunstimmigkeiten sind sofort mit der örtlichen Bauleitung zu klären. Diese Werkpläne haben nur Gültigkeit in Verbindung mit den Schlitzplänen und der Tragwerksplanung.

Index	Datum	Name	Änderung



Feuerwehr Hattingen
Wache Nord

Wache Nord
Neubau eines Feuerwehrgerätehauses

Bauherr:
Stadt Hattingen
Hüttenstraße. 43
45525 Hattingen

Ausführungsplanung
Ansichten m 1_50

Projekt 1714_03
Plan 1714_03_S_301
Index
Datum 15.05.2026
Gezeichnet ao/ lv/ iw
Format 1532_914

stiller | architekten planungsgesellschaft mbh | Essener Straße 53a | 45529 Hattingen
Fon 02324 902929-0 | www.stillerarchitekten.de | office@stillerarchitekten.de