
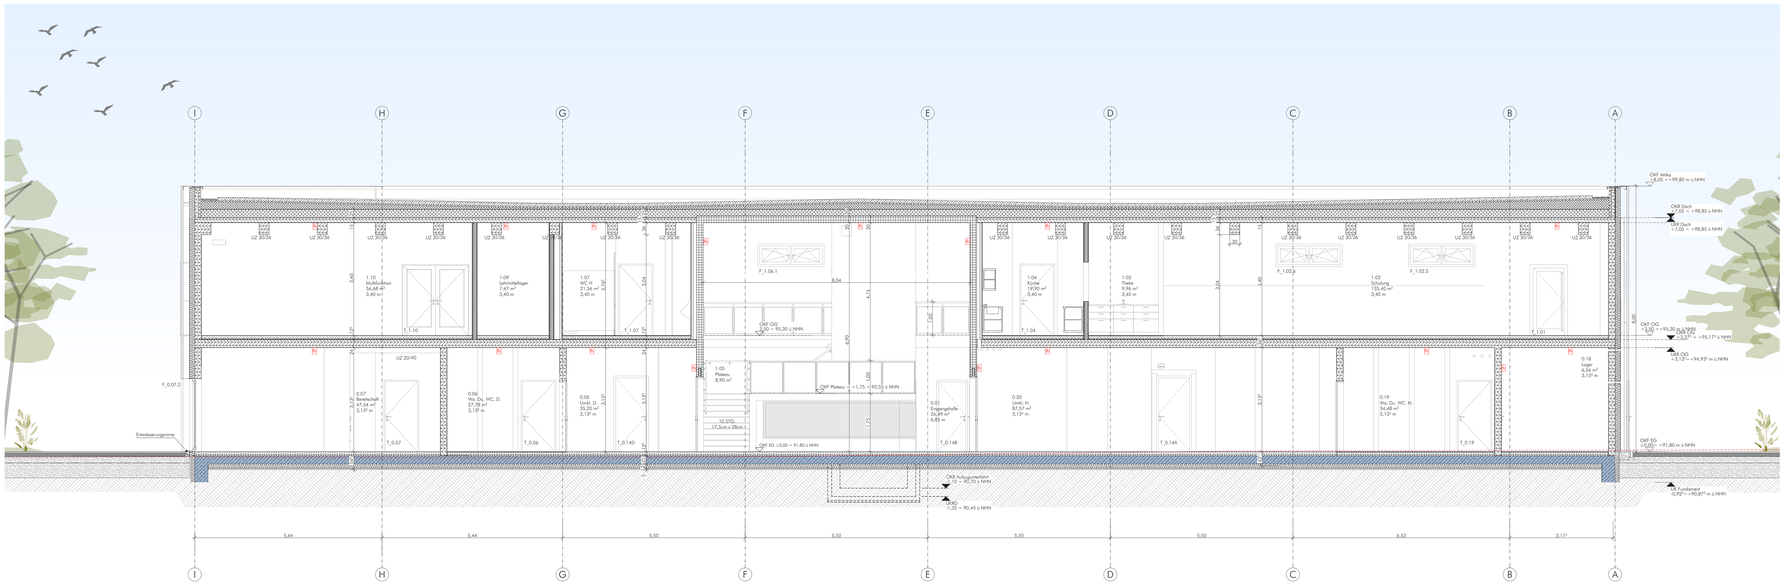


Schnitt 1-1

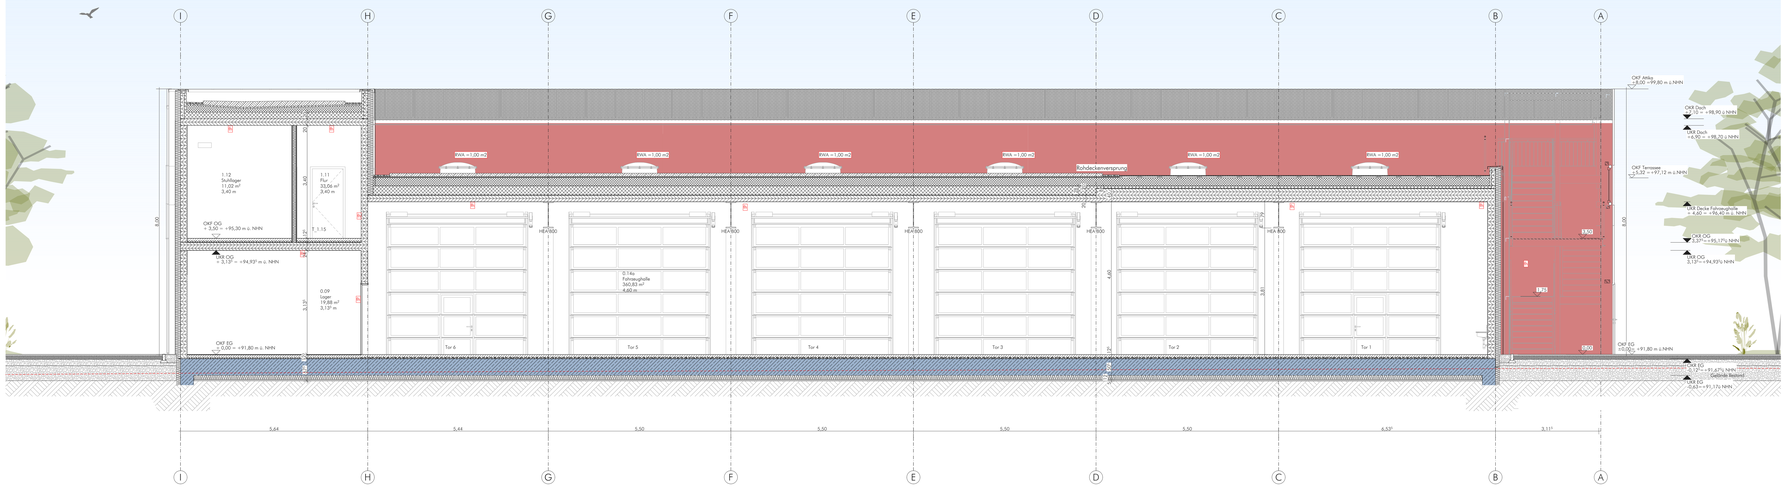

Schnitt 2-2

Legende

Bestand
Abbruch
WU-Beton
Stahlbeton/ Halbfertigteil
GK-Wand
Fertigteil
Estrich
Dämmung weich
Dämmung druckfest
Bauteil feuerhemmend
Verrohrung Bachlauf Mazelbecke
Änderungen/ Anmerkungen

Schlitze + Durchbrüche

WD Wanddurchbruch
BD Bodendurchbruch
DD Deckendurchbruch
WA Wandaussparung
BA Bodenaussparung
DA Deckenaussparung
WS Wandschlitz
Beispiel: Typ + Maße
WD E 100/50

Kürzel

AD	Abgehängte Decke	K	Kälte	STG	Steigung (Treppen, Rampen)
BA	Brandabschnitt	H	Heizung	U	Raumumfang
BE	Bodenestrich	HZ	Heizkörper	UK	Unterkante
BK	Bodenkanal	HL	Handlauf	UK D.	Unterkante Decke
BRH	Brüstungshöhe	L	Lüftung	UK U.	Unterkante Unterzug
DF	Dachfuge	LH	Lichte Höhe	UZ	Überzug
E	Elektro	RH	Raumhöhe	UZ	Unterzug
ESG	Einscheibensicherheitsglas	ROL	Rollladen	UV	Unterverteilung
FLS	Fliesenspiegel	RR	Regenrohr	VS	Vorsatzschale
FLÜ	Feuerstutzen	S	Sonstiir	VSG	Verbundsicherheitsglas
FLK	Feuerlöschkasten	ST	Stahlbeschutz	WDVS	Wärmedämmverbundsystem
				WS	Wandverkleidung

Brandschutz

1.RW	1. Rettungsweg	BBA BW	Feuerbeständig und in der Bauart von Brandwänden	FHHS	feuerhemmende, rauchdichte und selbstschließende Tür
2.RW	2. Rettungsweg			FBHS	feuerbeständige, rauchdichte und selbstschließende Tür
BW	Brandwand	Bs	Feuerbeständig	ST	Schachtabschluss
D	dichtschließende Tür	Fh	Feuerhemmend		
		RA	Rauchableitungsöffnung		
		RS	rauchdichte und selbstschließende Tür		
		RWA	Rauch-Wärme-Abzug		

Höhenangaben

OKFF OKRD — Oberkante Fertigfußboden / Oberkante Rohdecke
UKFF UKRD — Unterkante Fertigfußboden / Unterkante Rohdecke

OKF EG = ± 0,00 = +91,80 ü.NHN

Alle Höhenangaben beziehen sich auf OKF, sofern nicht anders vermerkt.
Brüstungshöhen sind von OKF bis OK Rohbauöffnung Fenster gemessen.
Türhöhen: Wenn nicht anders angegeben beziehen sich die Türhöhen auf die OK Fertigfussboden des tieferliegenden Raumes und UK Sturz.Hinweis: UK von Decken sind nur im Bereich von Deckensprüngen angegeben.Hinweis: Einbauteile und Aussparungen für Aufzüge, Fahrtreppen, Hubbühnen usw. siehe Ausführungsplanung der beauftragten Fachfirma. Bei der weiteren Planung, sowie bei der Bauausführungen sind die Planungen der Fachingenieure,die Angaben der Sonderfachleute, sowie die Werkplanungen der Firmen zubeachten. Die weiteren Grundriss-, Schnitt-, Ansichts-, und Detailzeichnungen des Architekten sind zu beachten. Etwaige Abweichungen von diesen Architektenpläne sind der örtlichen Bauleitung anzuzeigen. Alle Maße sind an Ort und Stelle verantwortlich zu überprüfen. Maßunstimmigkeiten sind sofort mit der örtlichen Bauleitung zu klären. Diese Werkpläne haben nur Gültigkeit in Verbindung mit den Schnittplänen und der Tragwerksplanung.

Wandoberfläche

GK — Gipskarton, zweilagig beplankt
Anstrich — Anstrich auf Rohbau
Sandw.-Elem — Metall-Sandwich-Elemente, wärmegedämmend, FW, gemäß DIN EN 14509
Putz — 15 mm stärke, gemäß DIN V 18550 (für Innenputz)
Glas — Glaswand aus VSG, gemäß DIN 18008-1 und DIN 18008-2
STB — Sichtbeton SB3

Index	Datum	Name	Änderung



Feuerwehr Hattingen
Wache Nord

Wache Nord
Neubau eines Feuerwehrgerätehauses

Bauherr:
Stadt Hattingen
Hüttenstraße. 43
45525 Hattingen

Ausführungsplanung
Schnitt 1-1 und Schnitt 2-2 m 1_50

Projekt 1714_03
Plan 1714_03_S_201
Index
Datum 15.05.2026
Gezeichnet ao/ lr/ iw
Format 1552_914

stiller | architekten planungsgesellschaft mbh 1 Essener Straße 53a | 45529 Hattingen
Fon 02324 902926 -0 | www.stillerarchitekten.de | office@stillerarchitekten.de