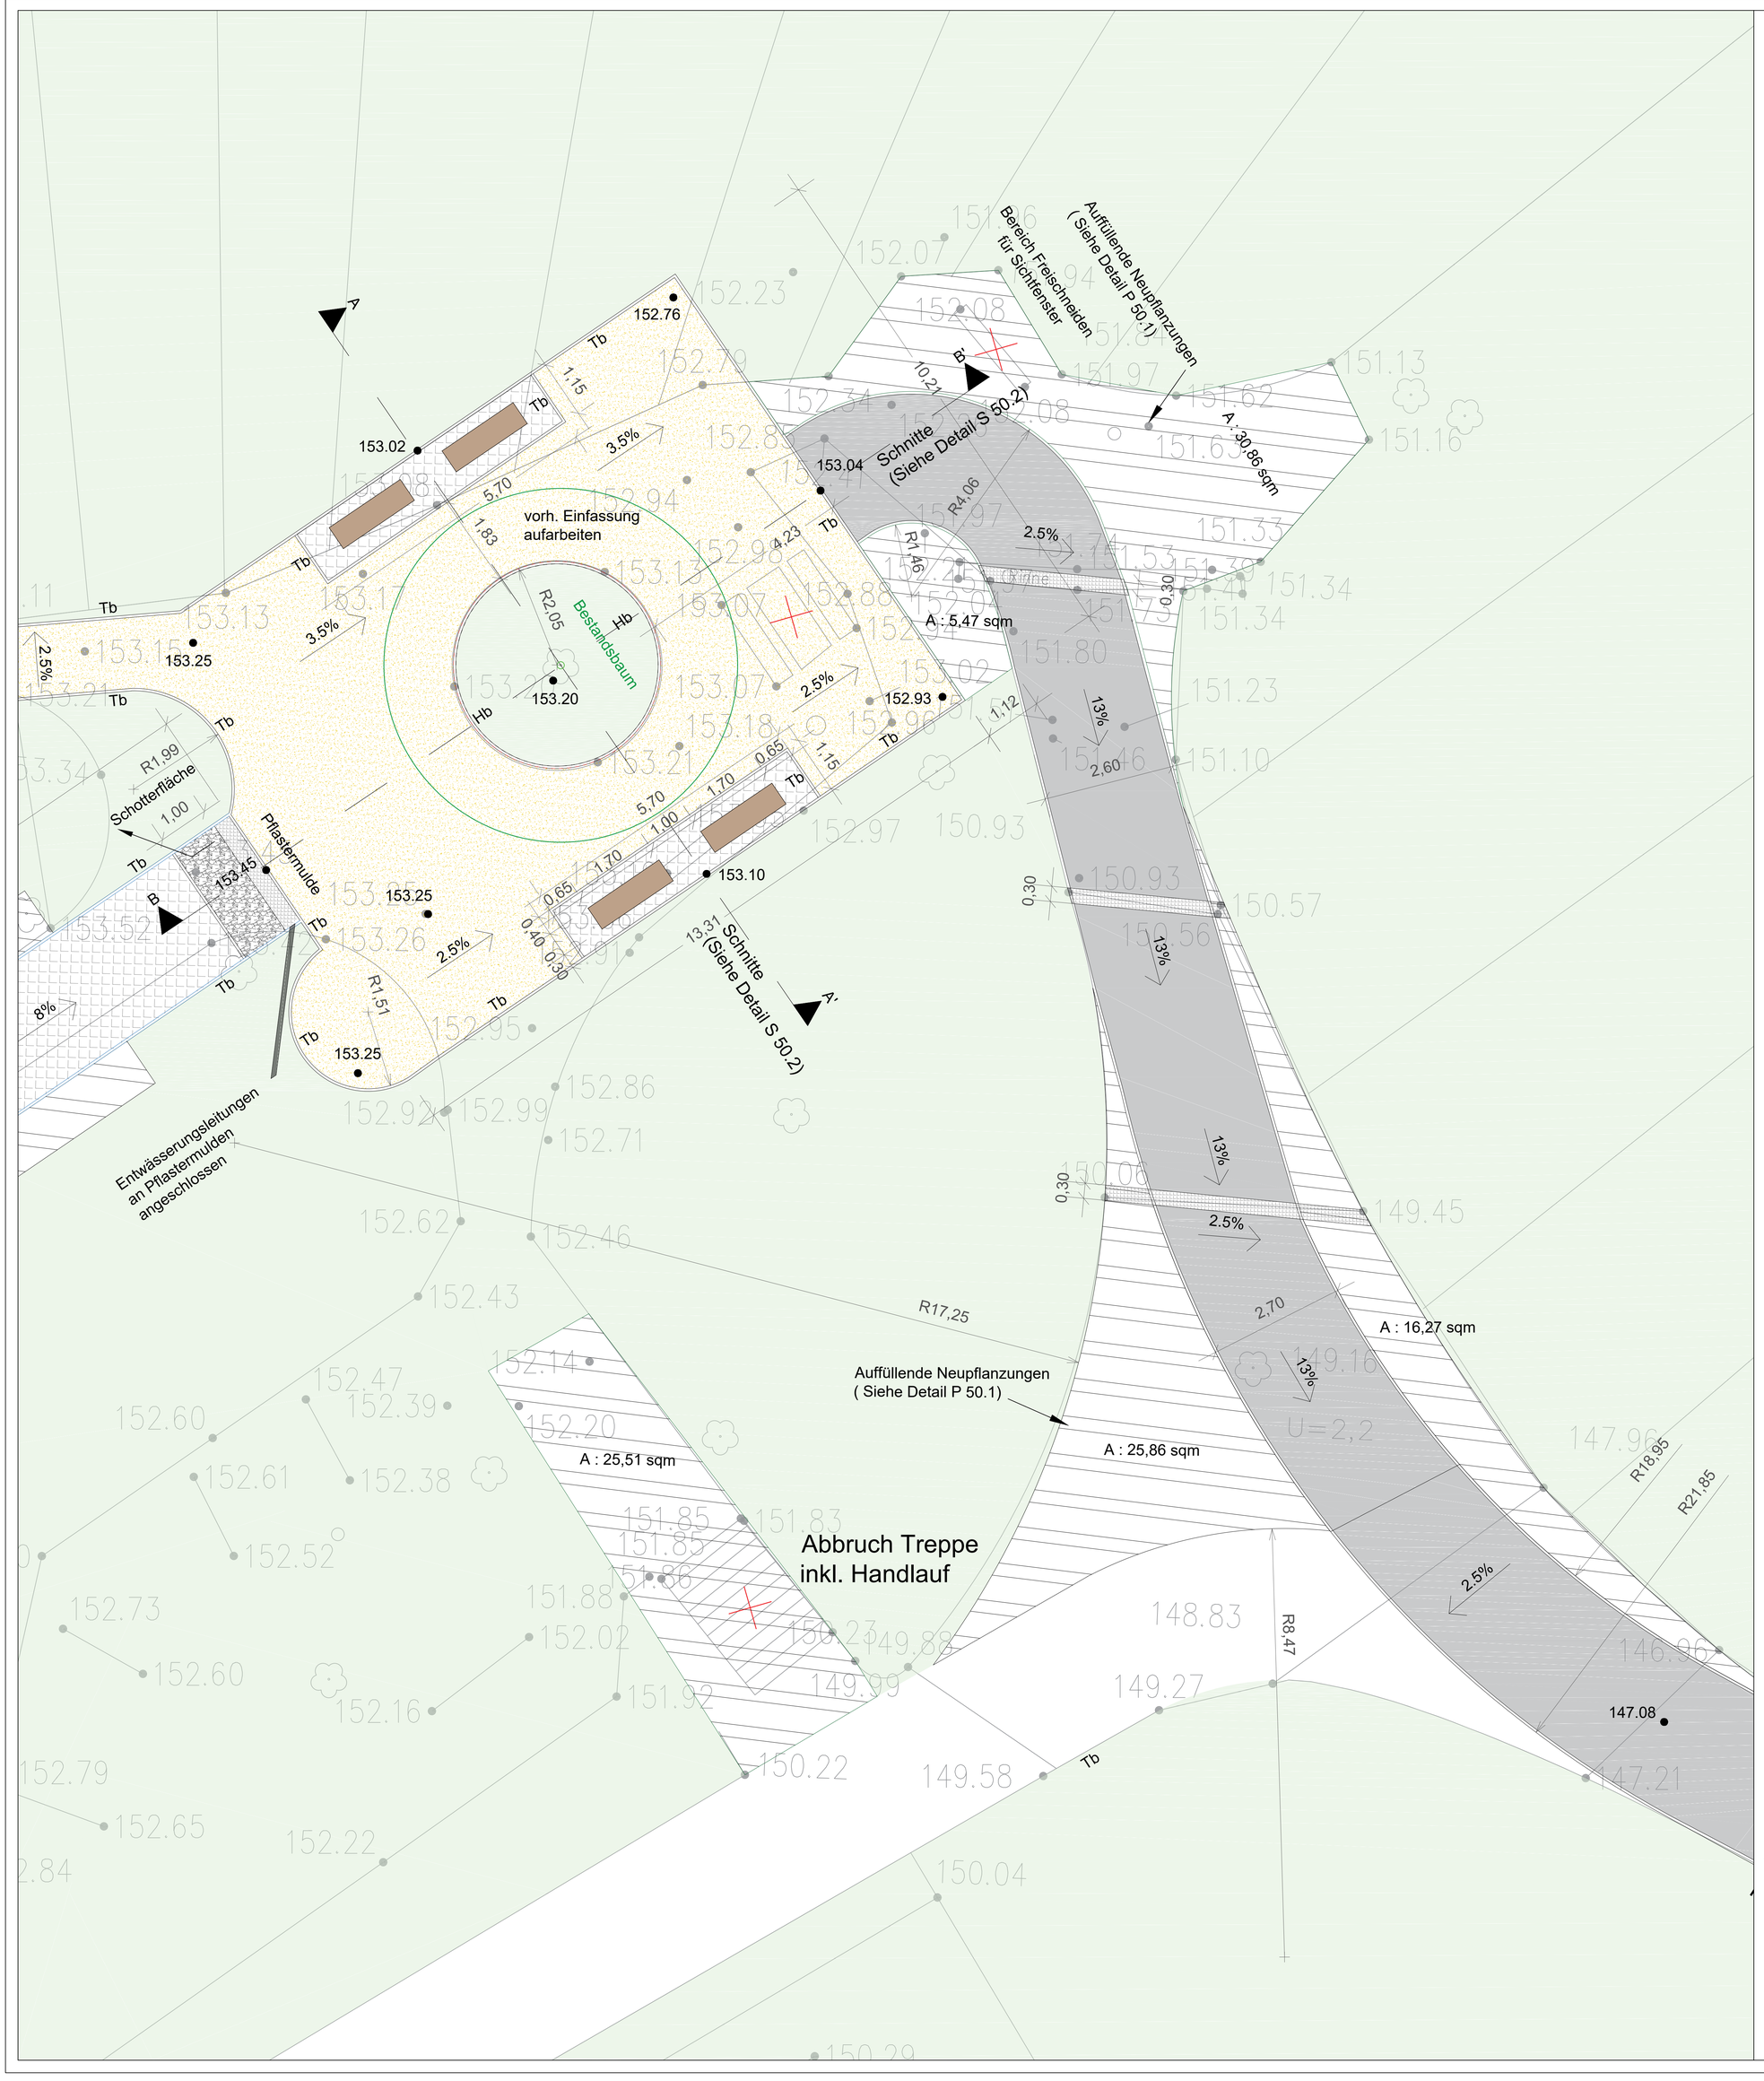

Referenz Plan

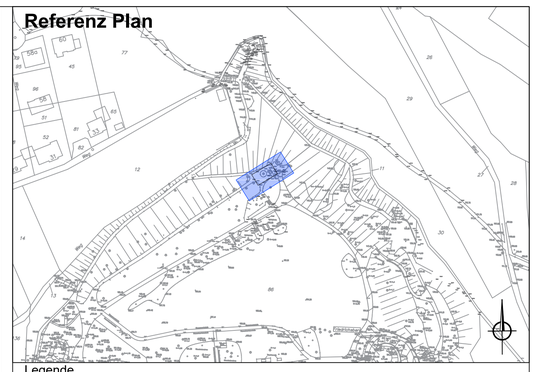

Legende

Beläge

- Wassergebundene Wegedecke
- Asphalt , hell abgestreut
- Kleinsteinpflaster Ruhrsandstein Gebundene Bauweise
- Kleinsteinpflaster Ruhrsandstein 10/10/7-9
- Pflastermulde Kleinsteinpflaster
- Rindenmulch/Holzhäcksel Waldbodencharakter
- Waldboden aufbereiten
- Sickerfläche Ruhrsteinschotter

Einfassungen

- Einfassung Groß-Sandstein- Strecker
- Hb — Einfassung Sandstein- Strecker Hochbord
- Tb — Einfassung Sandstein- Strecker Tiefbord

Vegetationselemente

- Zierpflanzung (Stauden)
- auffüllende Neupflanzungen

Ausstattung elemente

- Absturzsicherung Holzgeländer mit 2 Querlatten
- Geländer wie Schneckenberg
- Handlauf anthrazit
- Bank ohne Lehne
- Bank mit Lehne
- Abbruch Ausstattung/Konstruktion

Sonstiges

- 236.46 — Höhenkote Bestand
- 233.60 — Höhenkote Projekt
- 2.5% — Gefällepfeil mit Angabe der Neigung in %

Index	Änderung / Ergänzung:	Datum:	Geändert:
g			
f			
e			
d			
c			
b			
a	Planänderung	30.01.2026	DH

Auftraggeber:
Stadt Hattingen
Fachbereich Stadtbetrieb und Tiefbau, Engelberstr. 3-5,
45525 Hattingen

Projekt:
Gethmannscher Garten Nordteil/
Belvedere Weg, Hattingen

Projekt-Nr.:

Zeichnung:
Höhen und Absteckplan
Tannenplatz

Maßstab:	Bearbeitet:	Plan-Nr.:
1:50	Dh	A 50.2a
	Datum: 30.01.2026	
Format:	Gezeichnet: Dh	
	Datum: 14.11.2025	

Neumann Gusenburger
Landschaftsarchitekten - Biologen - Ingenieure - Sachverständige
Heerstraße 90 D-14055 Berlin - Tel.: 030/8594255 - Fax.: 030/8594855
mail@ng-landschaftsarchitekten.com - www.ng-landschaftsarchitekten.com