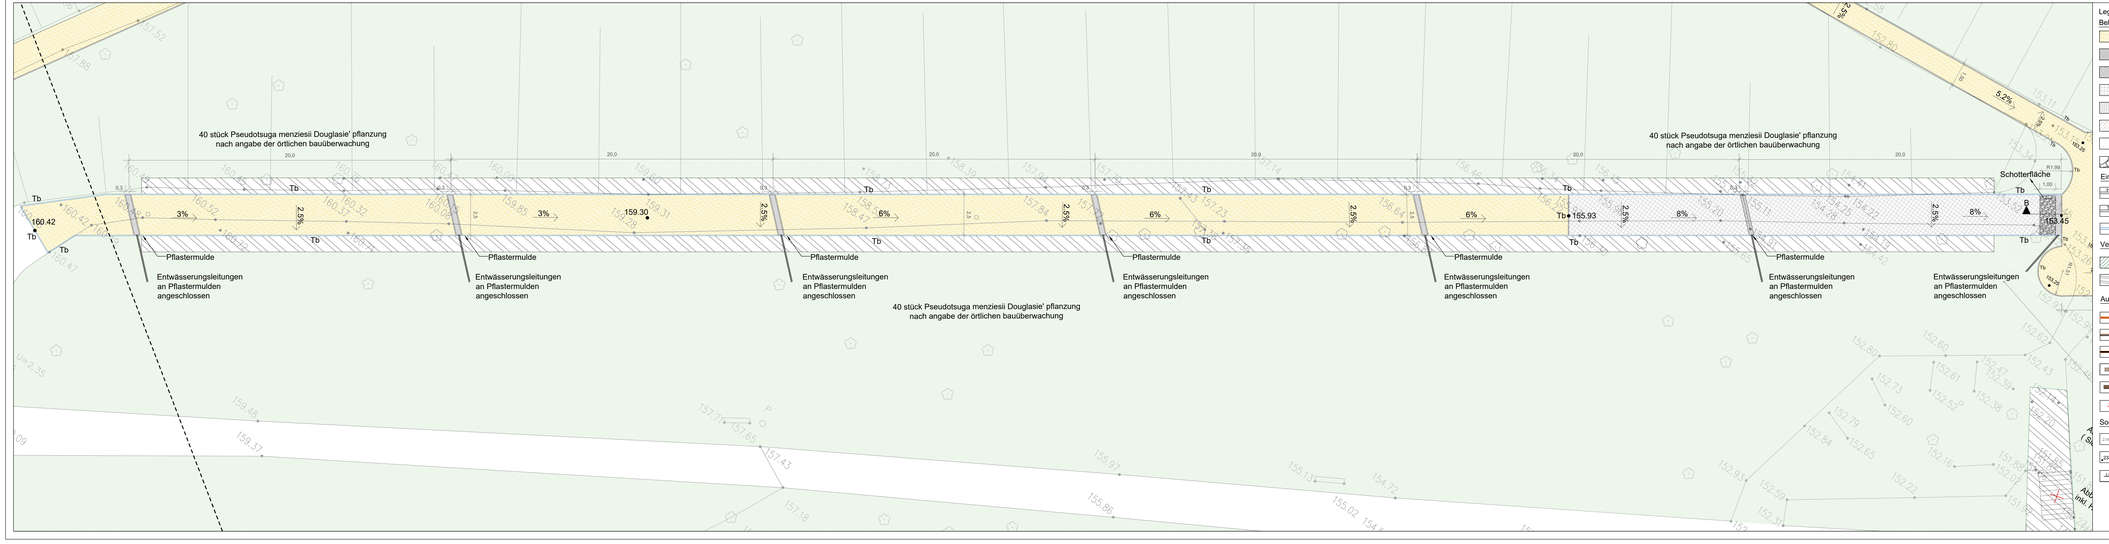

Legende

Beläge

- Wassergebundene Wegedecke
- Asphalt , hell eingestreut
- Kleinsteinpflaster Ruhrsandstein Gebundene Bauweise
- Kleinsteinpflaster Ruhrsandstein 10/10/7-9
- Pflastermulde Kleinsteinpflaster
- Rindenmulch/Hölzhäcksel Waldbodencharakter
- Waldboden aufbereiten
- Sickerfläche Ruhrsteinschotter

Einfassungen

- Einfassung Sandstein- Strecker Hochbord
- Einfassung Sandstein- Strecker Tiefbord
- Einfassung Groß-Sandstein- Strecker

Vegetationselemente

- Zierpflanzung (Stauden)
- auffüllende Neupflanzungen

Ausstattung elemente

- Absturzsicherung Holzgeländer mit 2 Querlatten
- Geländer wie Schneckenberg
- Handlauf anthrazit
- Bank ohne Lehne
- Bank mit Lehne
- Abbruch Ausstattung/Konstruktion

Sonstiges

- Höhenkote Bestand
- Höhenkote Projekt
- Gefällefeld mit Angabe der Neigung in %

Referenz Plan

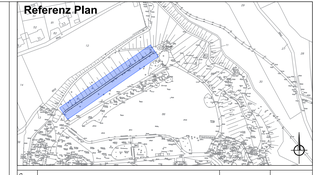

Index	Änderung / Ergänzung:	Datum:	Geändert:
g			
f			
e			
d			
c			
b			
a	Planänderung — Pflastermulde	14.01.2026	DH

Auftraggeber:
Stadt Hattingen
Fachbereich Stadtbetrieb und Tiefbau, Engelberstr. 3-5,
45525 Hattingen

Projekt:
Gethmannscher Garten Nordteil/
Belvedere Weg, Hattingen

Projekt-Nr.:

Zeichnung:
Höhen und Absteckplan
Tannenallee

Maßstab:	Bearbeitet:	Plan-Nr.:
1:100	Dh	A 100.4a
Format:	Datum: 14.01.2026	
	Gezeichnet: Dh	
	Datum: 17.11.2025	

Neumann Gusenburger
Landschaftsarchitekten - Biologen - Ingenieure - Sachverständige
Heerstraße 90 D-14055 Berlin - Tel.: 030/8594255 - Fax.: 030/8594855
mail@ng-landschaftsarchitekten.com - www.ng-landschaftsarchitekten.com