



Schichtenaufbauten im Optimalfall (Untergrund Gestein, daher Schichtenaufbauten ggf. reduziert)


Granitplatten, ungebundene Bauweise

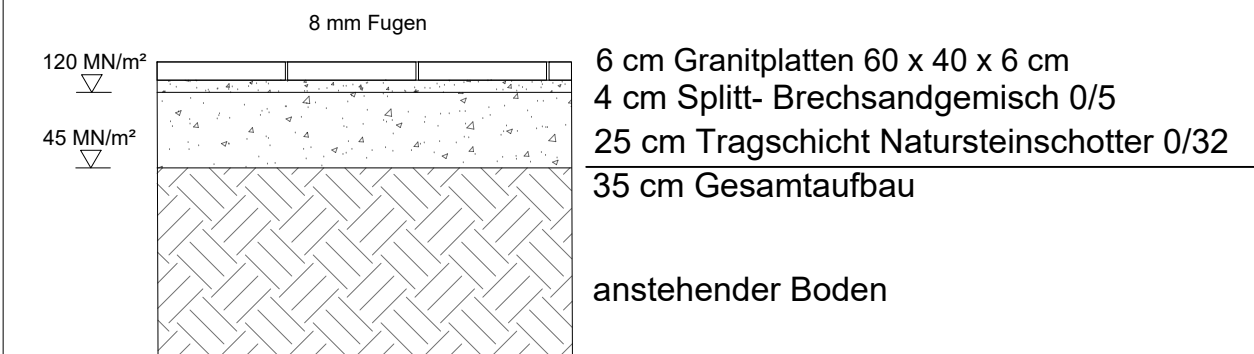


Kleinsteinpflaster, ungebundene Bauweise

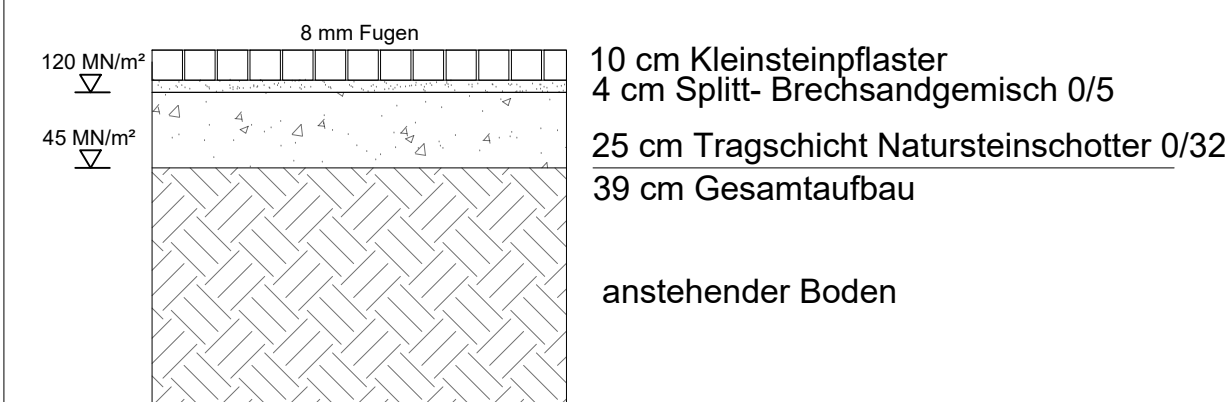


Wassergebundene Wegedecke

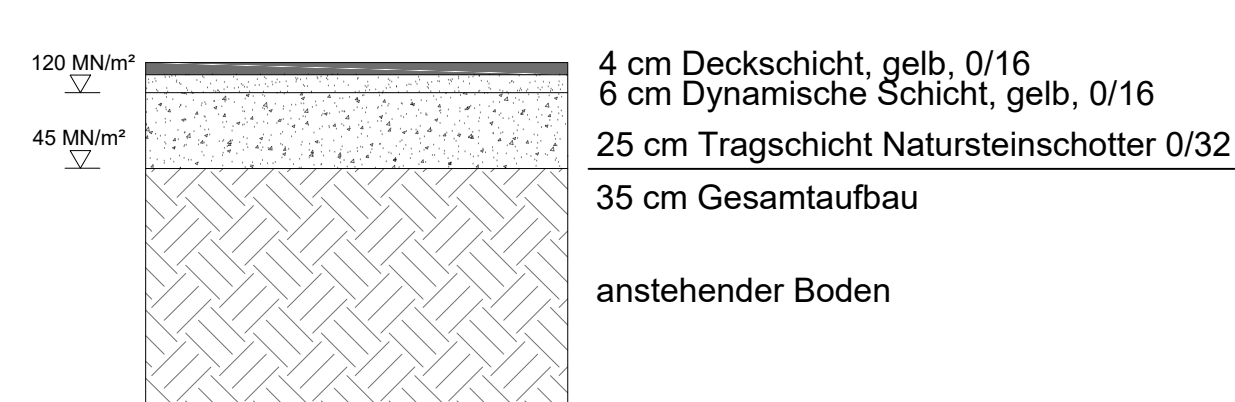

Asphalt, Bk 1,0

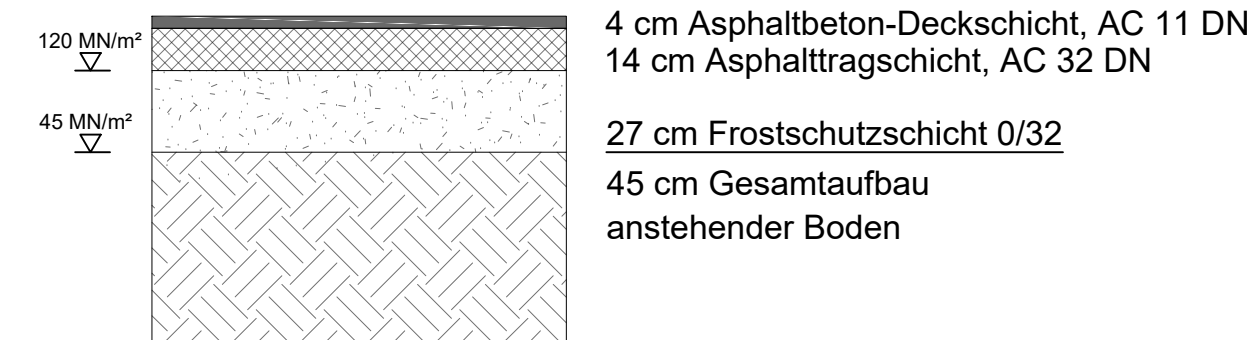

Kleinsteinpflaster, gebundene Bauweise (Bk 1,0)

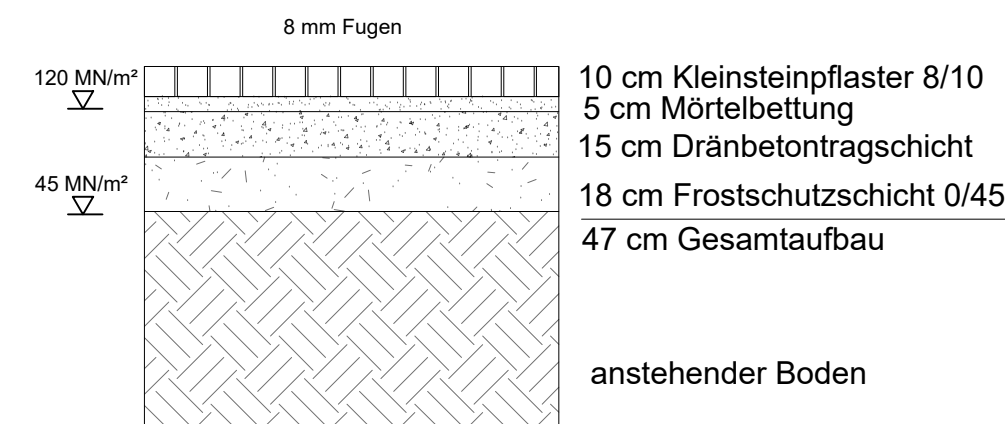

g			
f			
e			
d			
c			
b			
a			
Index	Änderung / Ergänzung:	Datum:	Geändert:
Auftraggeber: Stadt Hattingen Fachbereich Stadtbetrieb und Tiefbau, Engelberstr. 3-5, 45525 Hattingen			
Projekt: Gethmannscher Garten Nordteil/ Belvedere Weg, Hattingen		Projekt-Nr.:	
Zeichnung: Ausführungsplan : Regelaufbau Detail			
Maßstab: 1: 25	Bearbeitet: Gu/Dh/FB Datum: 22.12.2025	Plan-Nr.: A 25.1	
Format:	Gezeichnet: Dh Datum: 12.11.2025		
<div><div>ng</div><div>Neumann Gusenburger Landschaftsarchitekten - Biologen - Ingenieure - Sachverständige Heerstraße 90 D-14055 Berlin - Tel.: 030/8594255 - Fax.: 030/8594855 mail@ng-landschaftsarchitekten.com - www.ng-landschaftsarchitekten.com</div></div>			