



Verlegedetail D

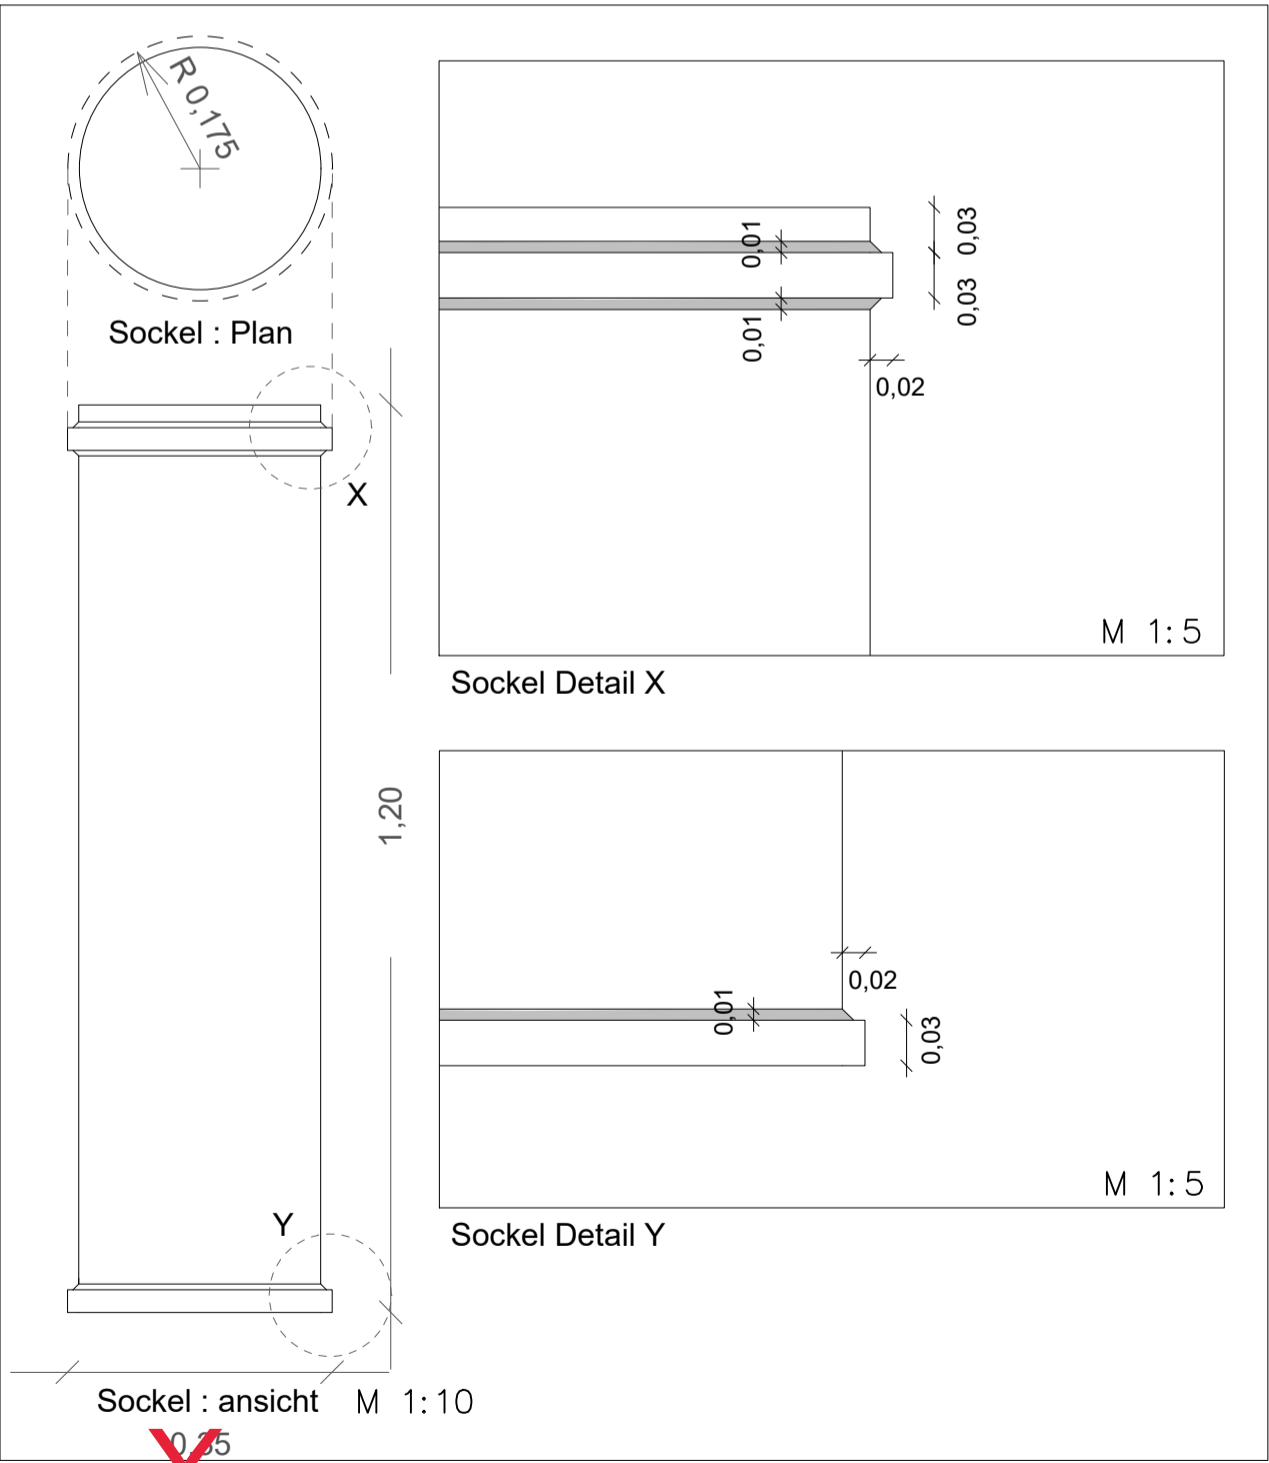

Sockel Detail E

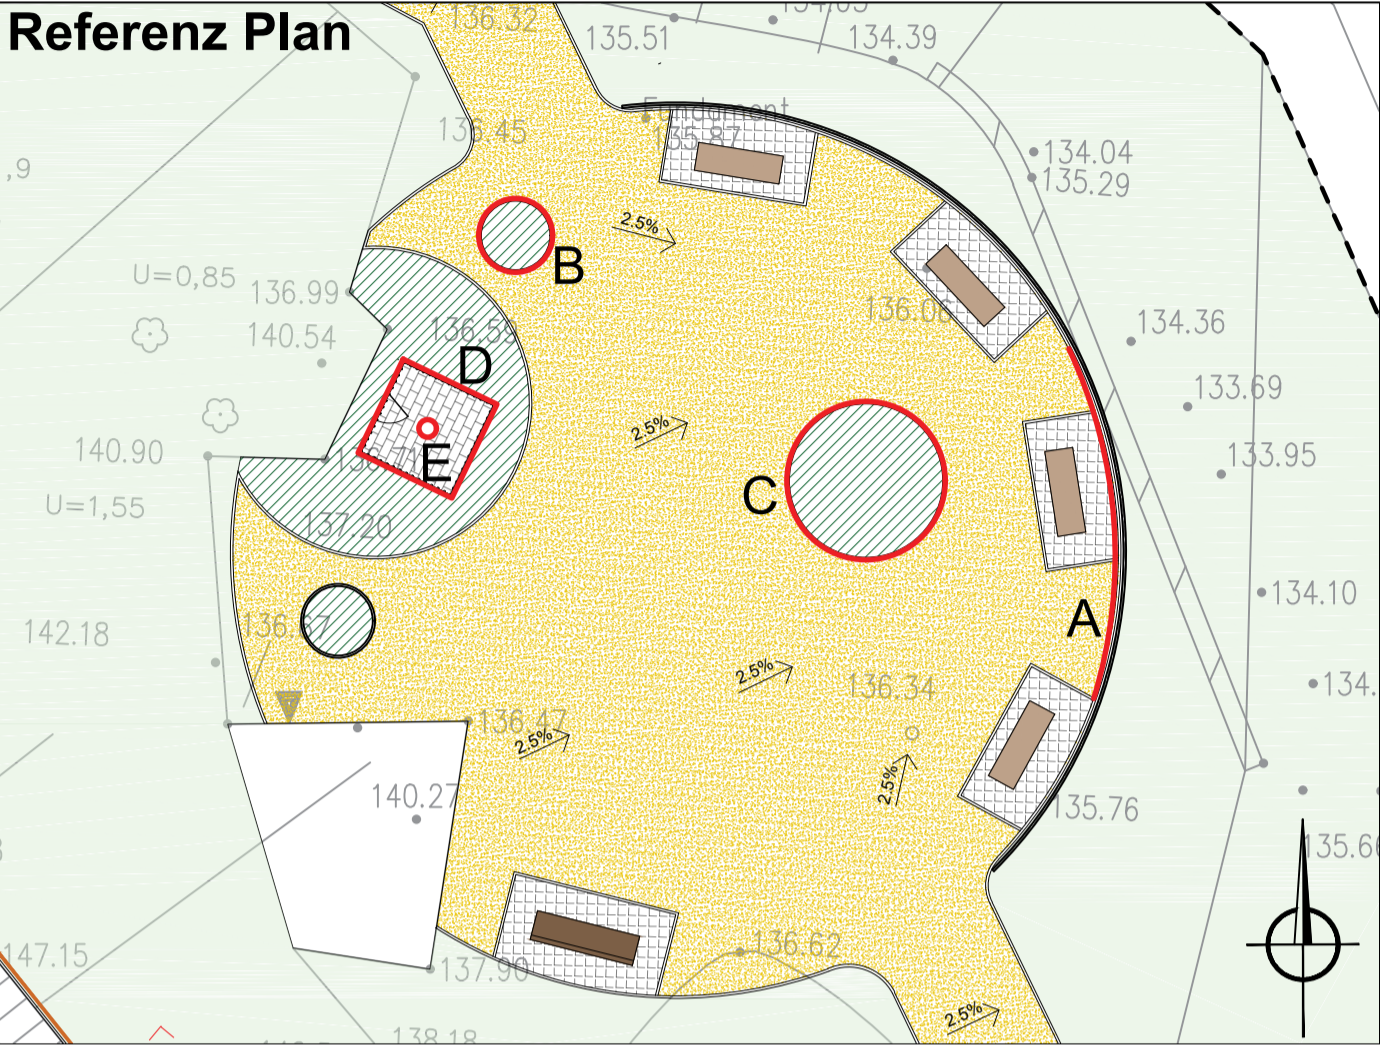

g			
f			
e			
d			
c			
b			
a			
Index	Änderung / Ergänzung:	Datum:	Geändert:

Auftraggeber:

Stadt Hattingen
Fachbereich Stadtbetrieb und Tiefbau, Engelberstr. 3-5,
45525 Hattingen

Projekt:

Gethmannscher Garten Nordteil/
Belvedere Weg, Hattingen

Zeichnung:

~~Ausführungsplan~~: Königsplatz Detail

Maßstab:	Bearbeitet: Dh	Plan-Nr.:
1: 25, 1: 10, 1: 5	Datum: 04.02.2026	A 25.2
Format:	Gezeichnet: Dh	
	Datum: 28.01.2026	



Neumann Gusenburger

Landschaftsarchitekten - Biologen - Ingenieure - Sachverständige
Heerstraße 90 D-14055 Berlin - Tel.: 030/8594255 - Fax.: 030/8594855
mail@ng-landschaftsarchitekten.com - www.ng-landschaftsarchitekten.com