




Planebene +2.5m

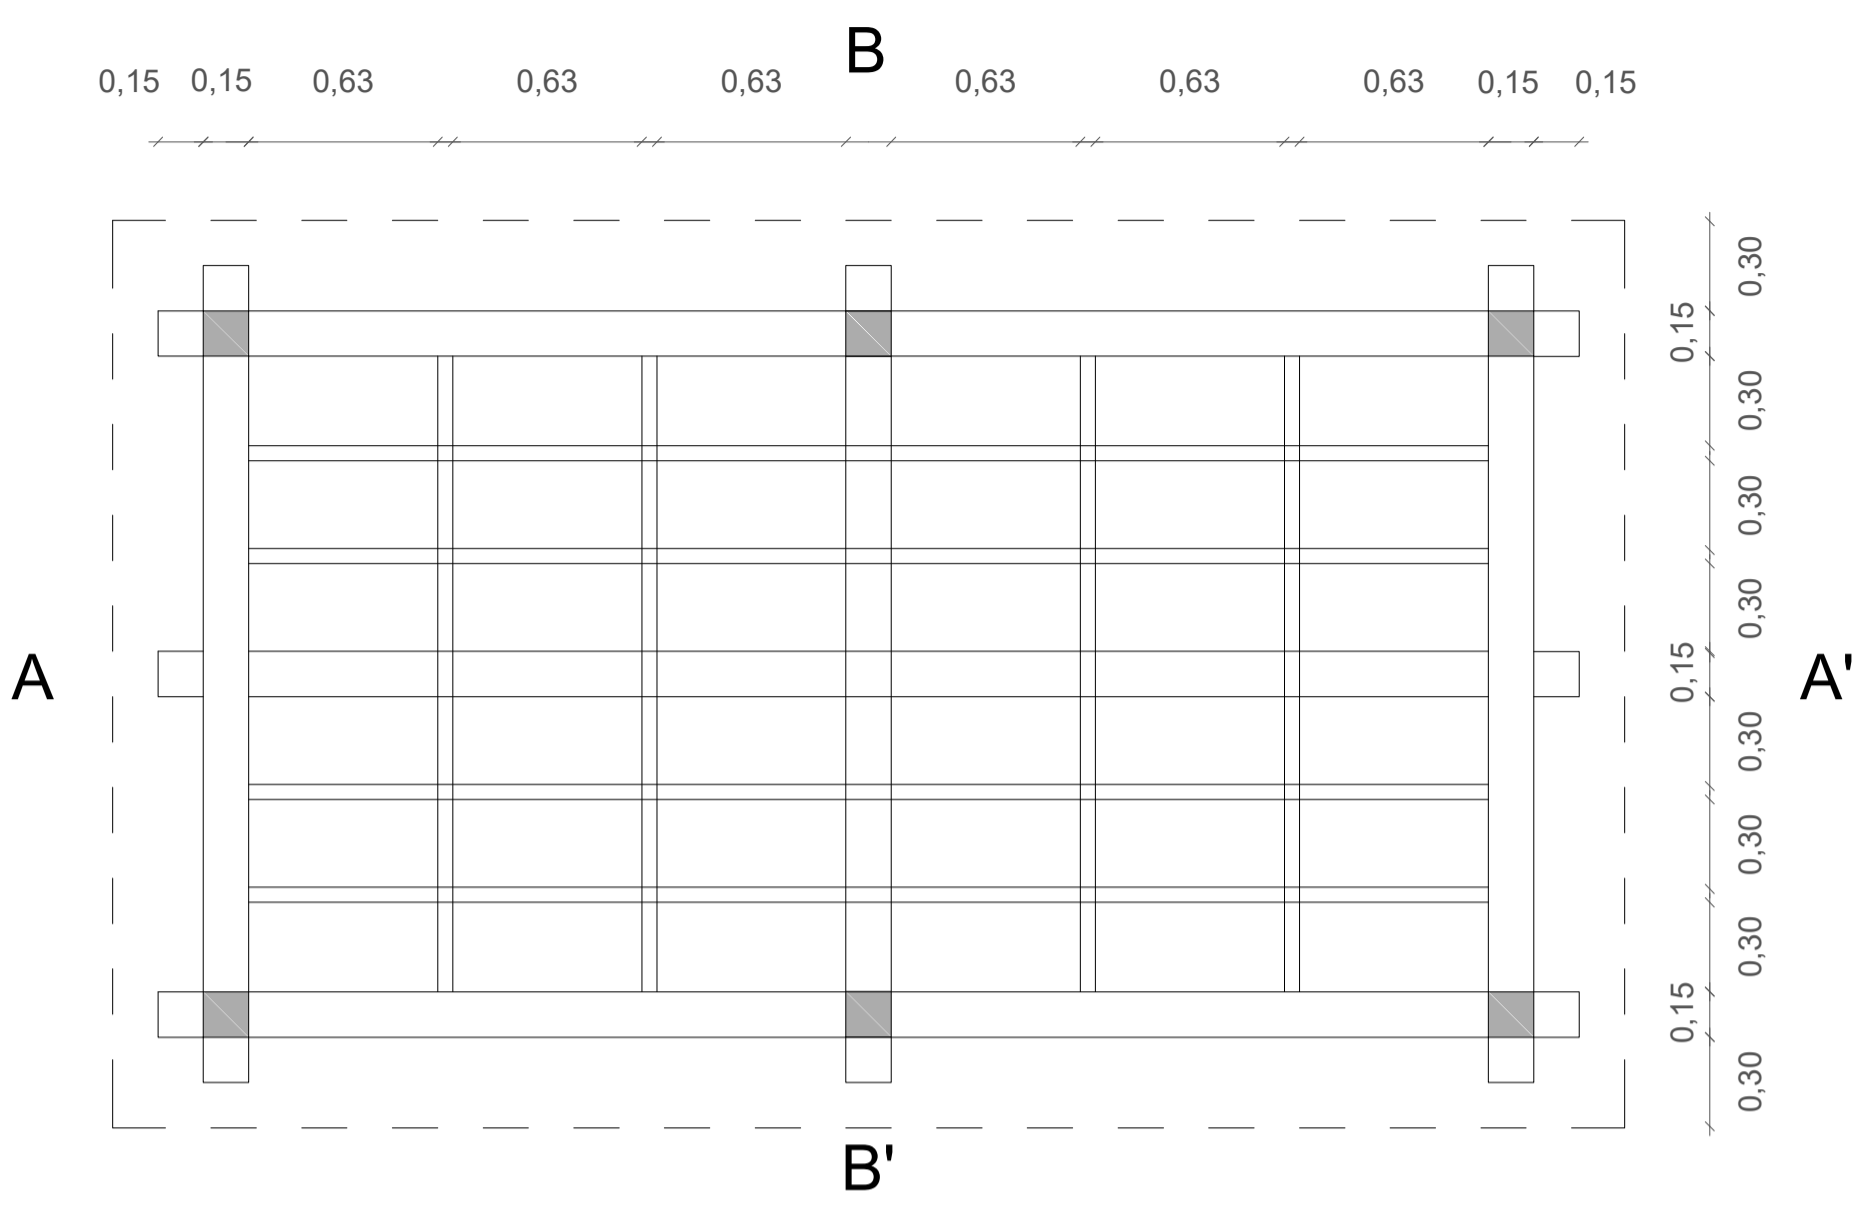


Planebene +2.65m

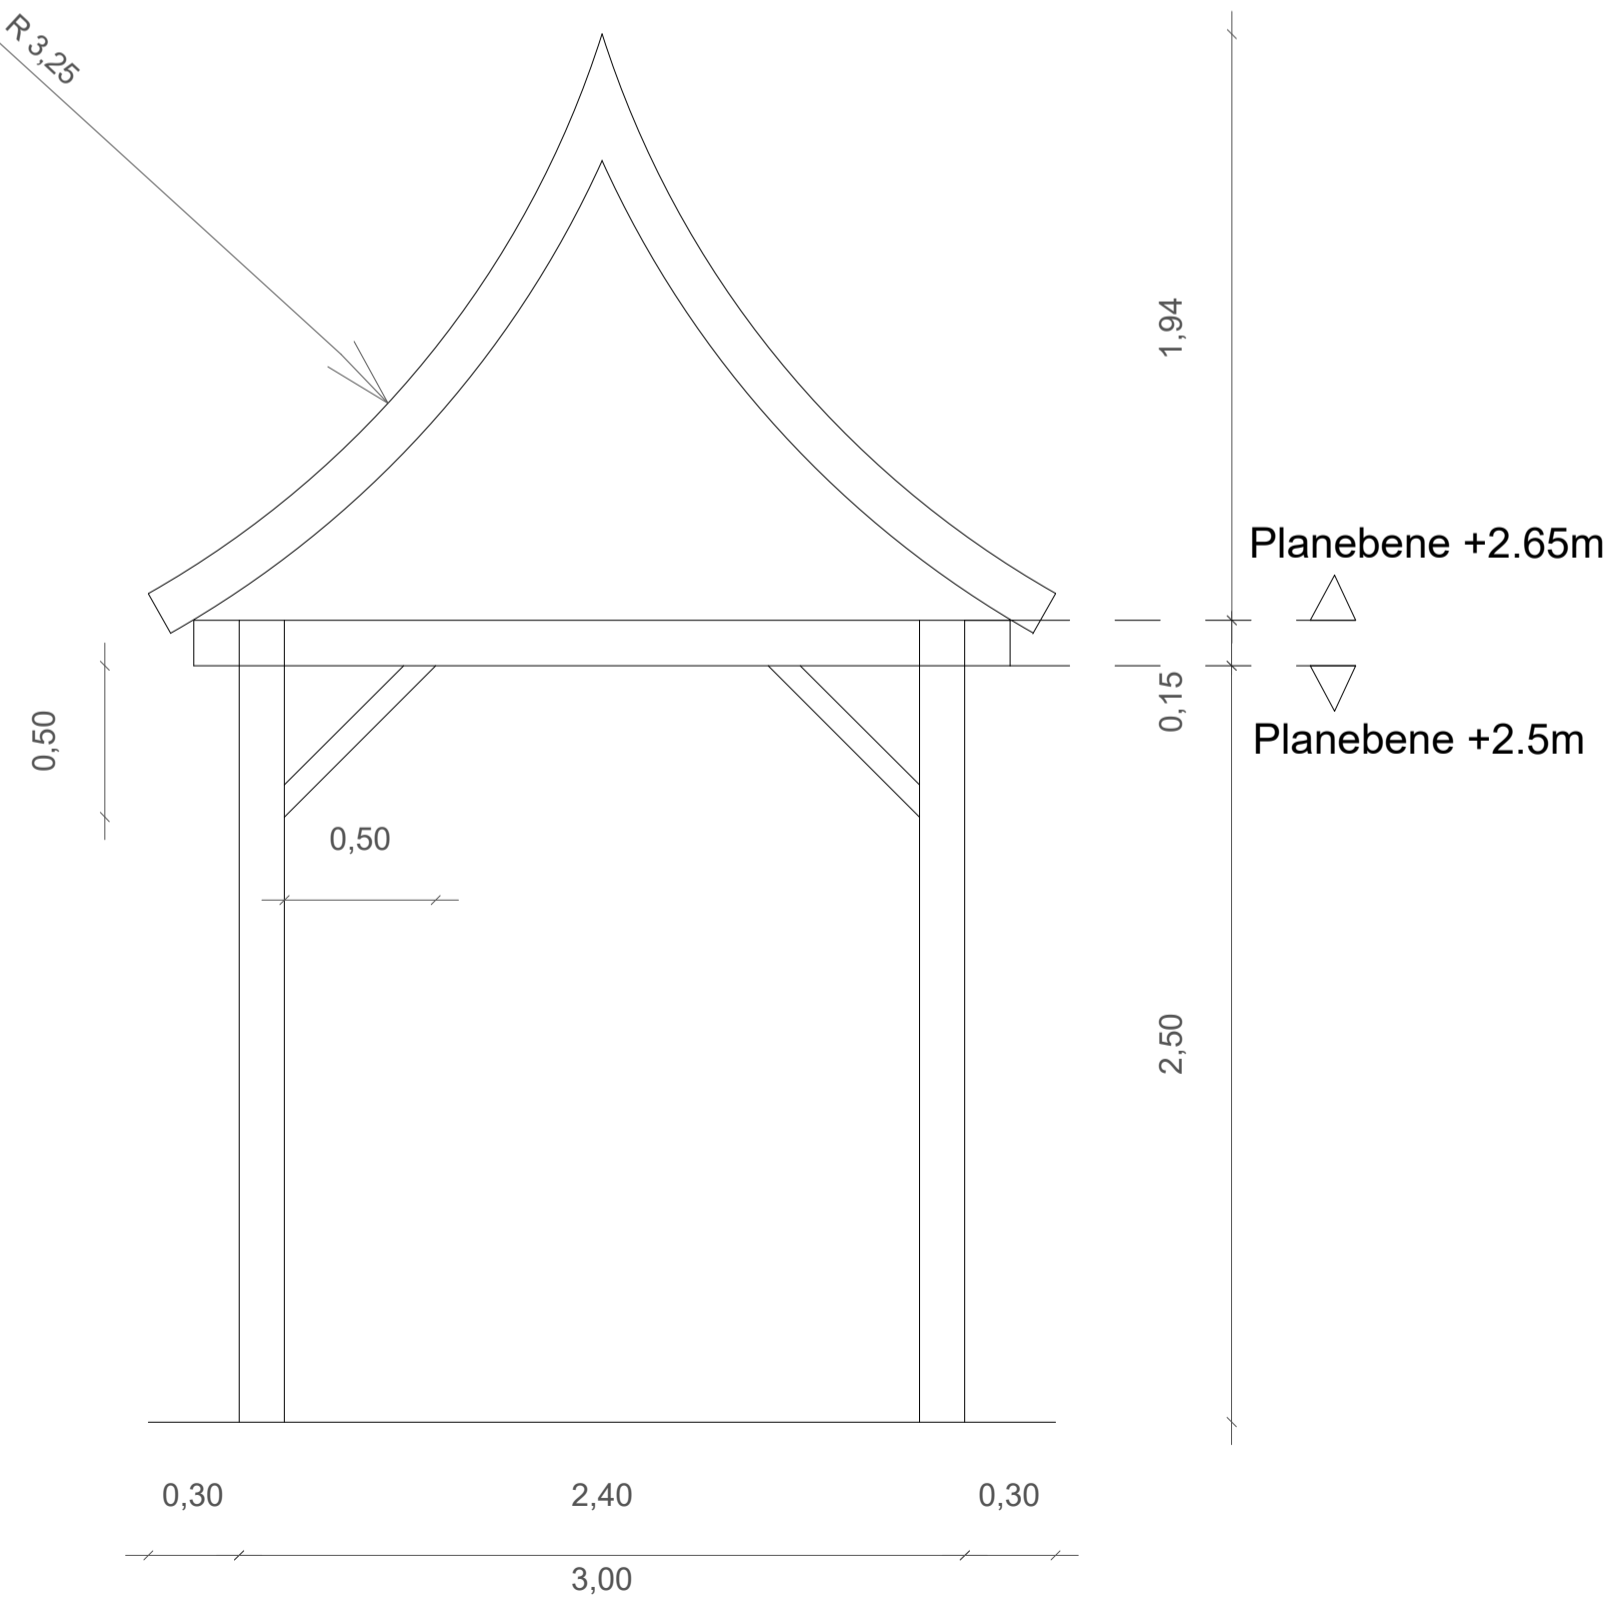

Ansicht A/A'

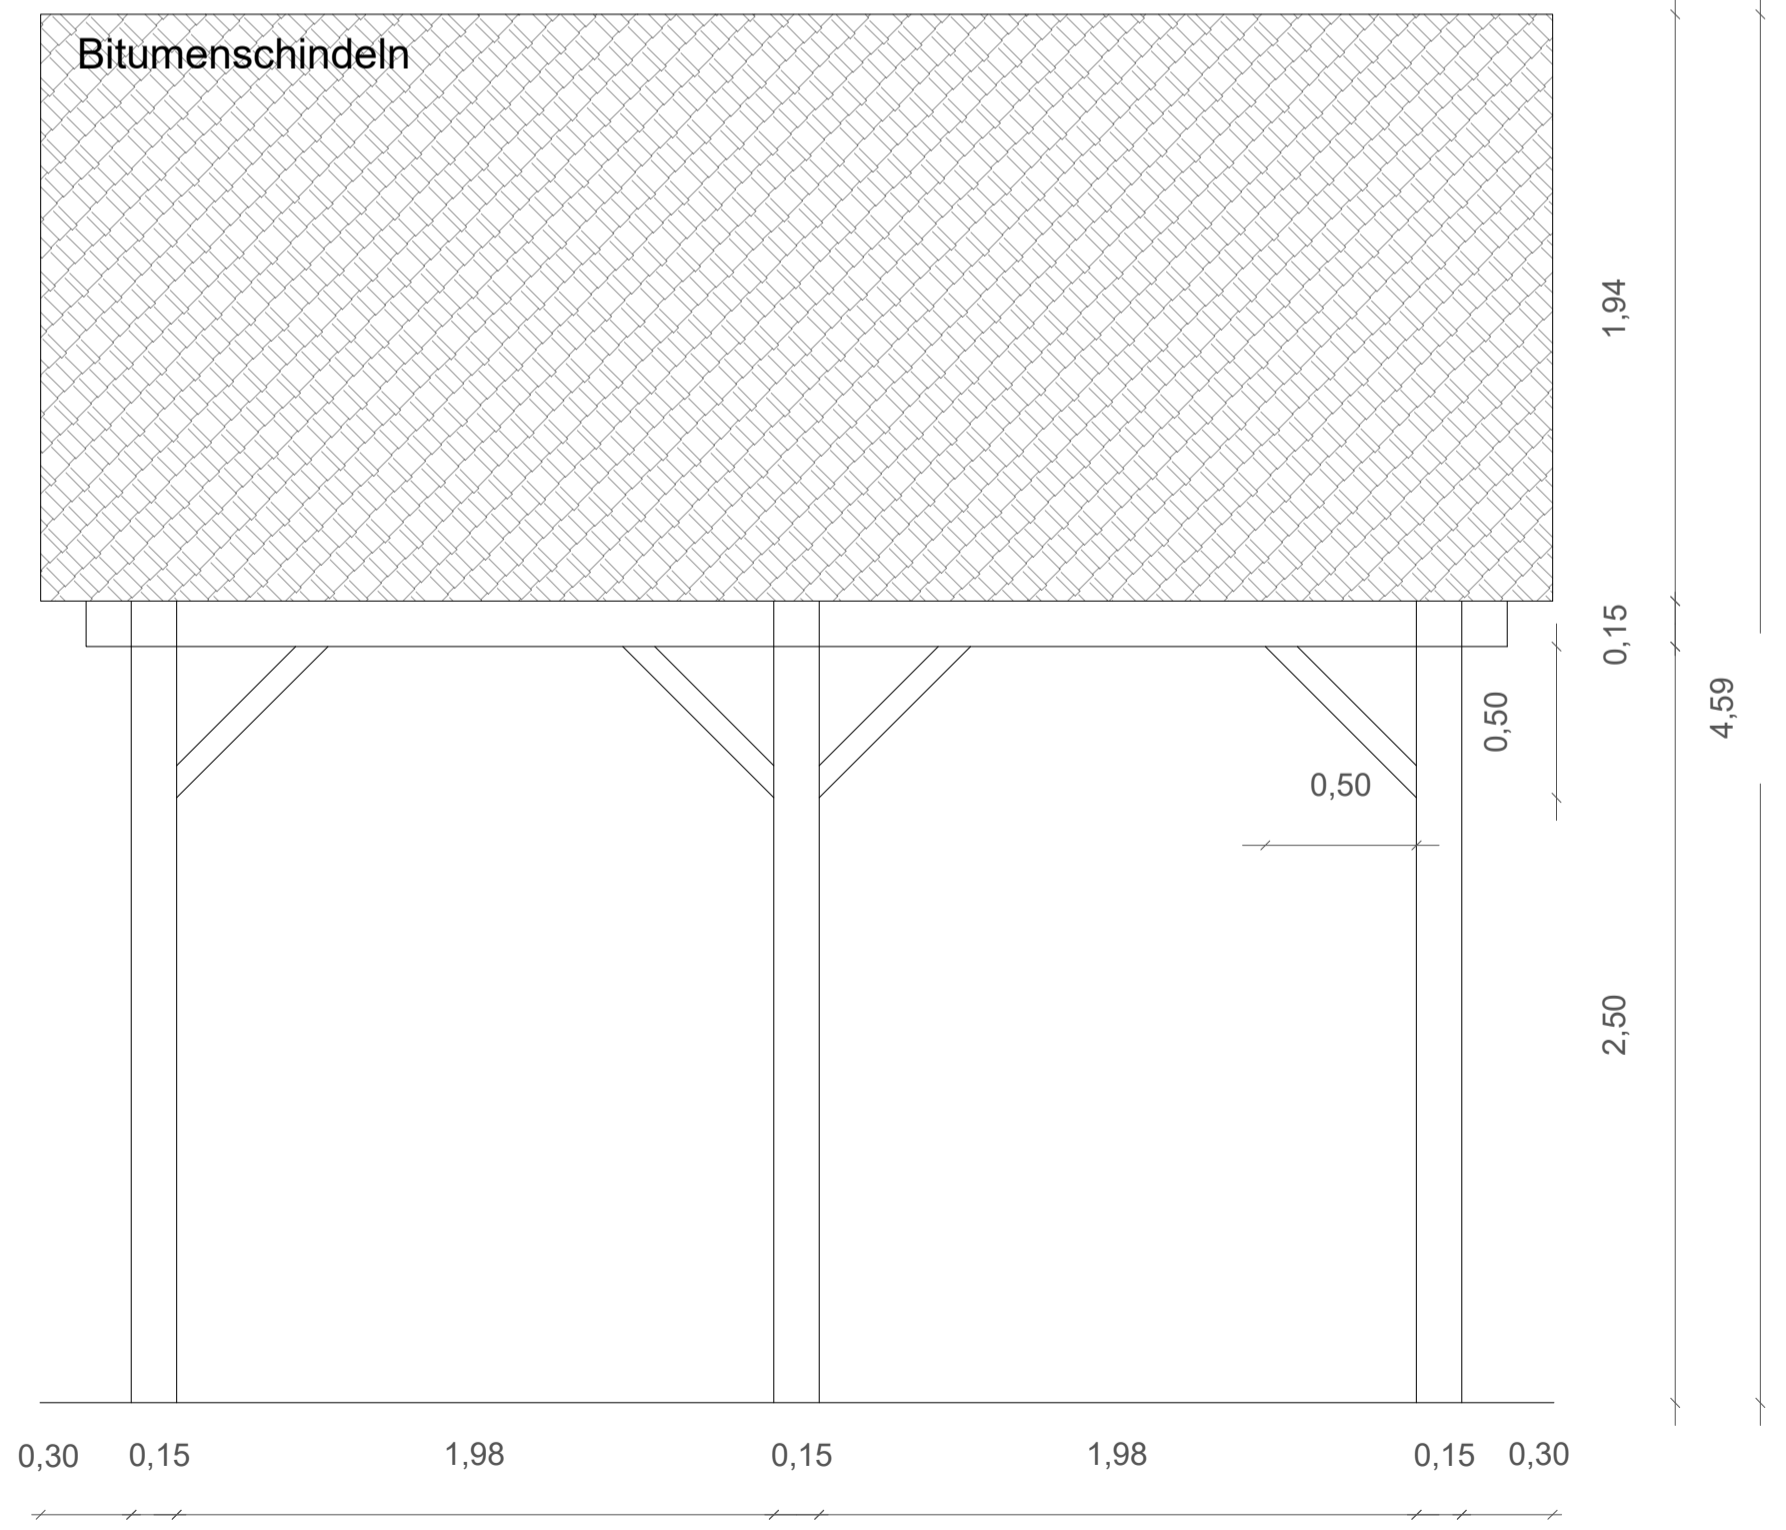

Ansicht B/B'

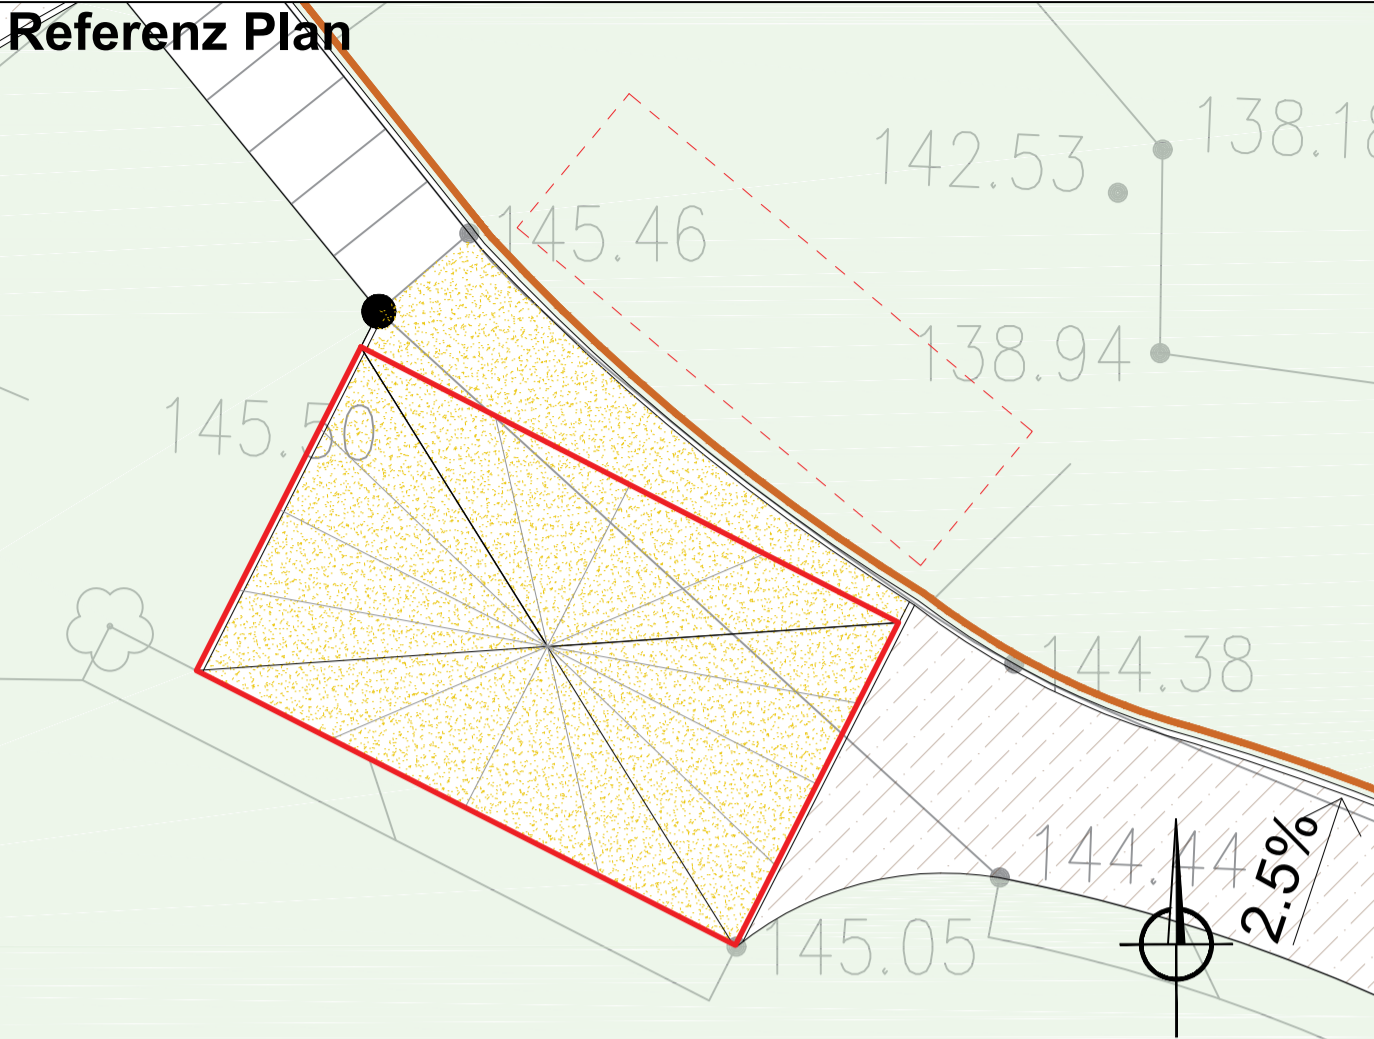

g			
f			
e			
d			
c			
b			
a			
Index	Änderung / Ergänzung:	Datum:	Geändert:

Auftraggeber:  
**Stadt Hattingen**  
Fachbereich Stadtbetrieb und Tiefbau, Engelberstr. 3-5,  
45525 Hattingen

Projekt:  
**Gethmannscher Garten Nordteil/  
Belvedere Weg, Hattingen**

Projekt-Nr.:

Zeichnung:  
**Ausführungsplan : Eremitage Detail**

Maßstab: 1: 25	Bearbeitet: Dh Datum: 28.01.2026	Plan-Nr.: <b>A 25.3</b>
Format:	Gezeichnet: Dh Datum: 28.01.2026	

**Neumann Gusenburger**

Landschaftsarchitekten - Biologen - Ingenieure - Sachverständige

Heerstraße 90 D-14055 Berlin - Tel.: 030/8594255 - Fax.: 030/8594855

mail@ng-landschaftsarchitekten.com - www.ng-landschaftsarchitekten.com