



Handlauf anthrazit

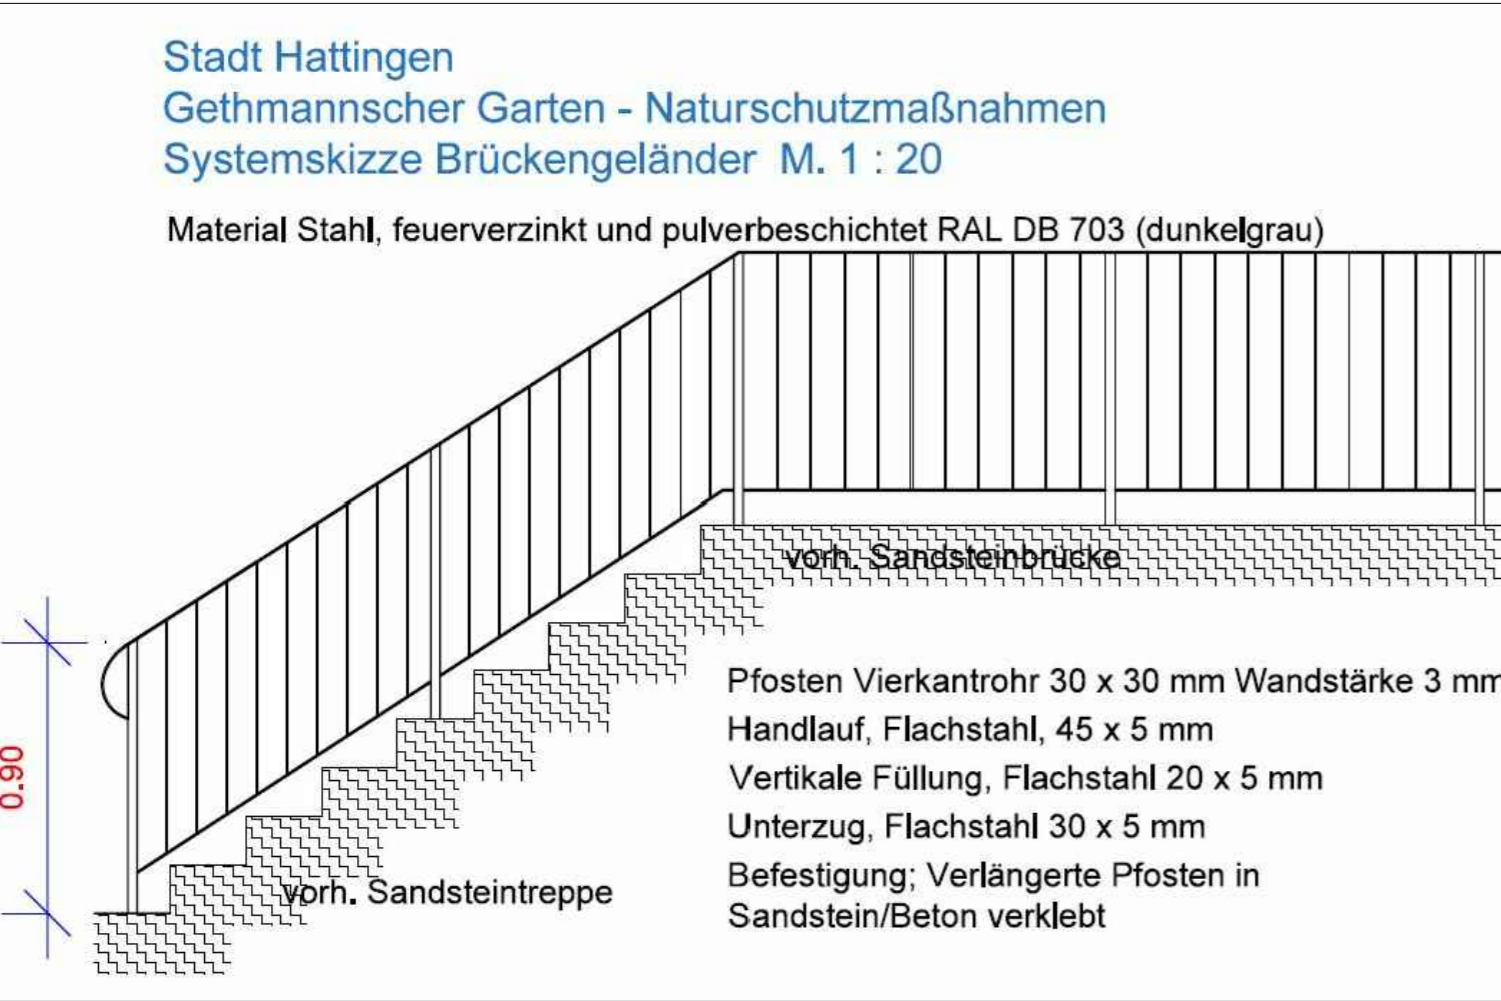


Handlauf anthrazit : Referenz foto




Schmiedeeisernes Geländer

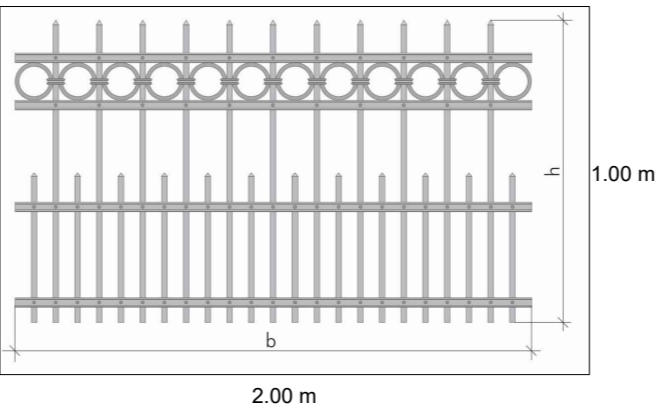

Absturzsicherung, Holzgeländer mit 2 Querlatten

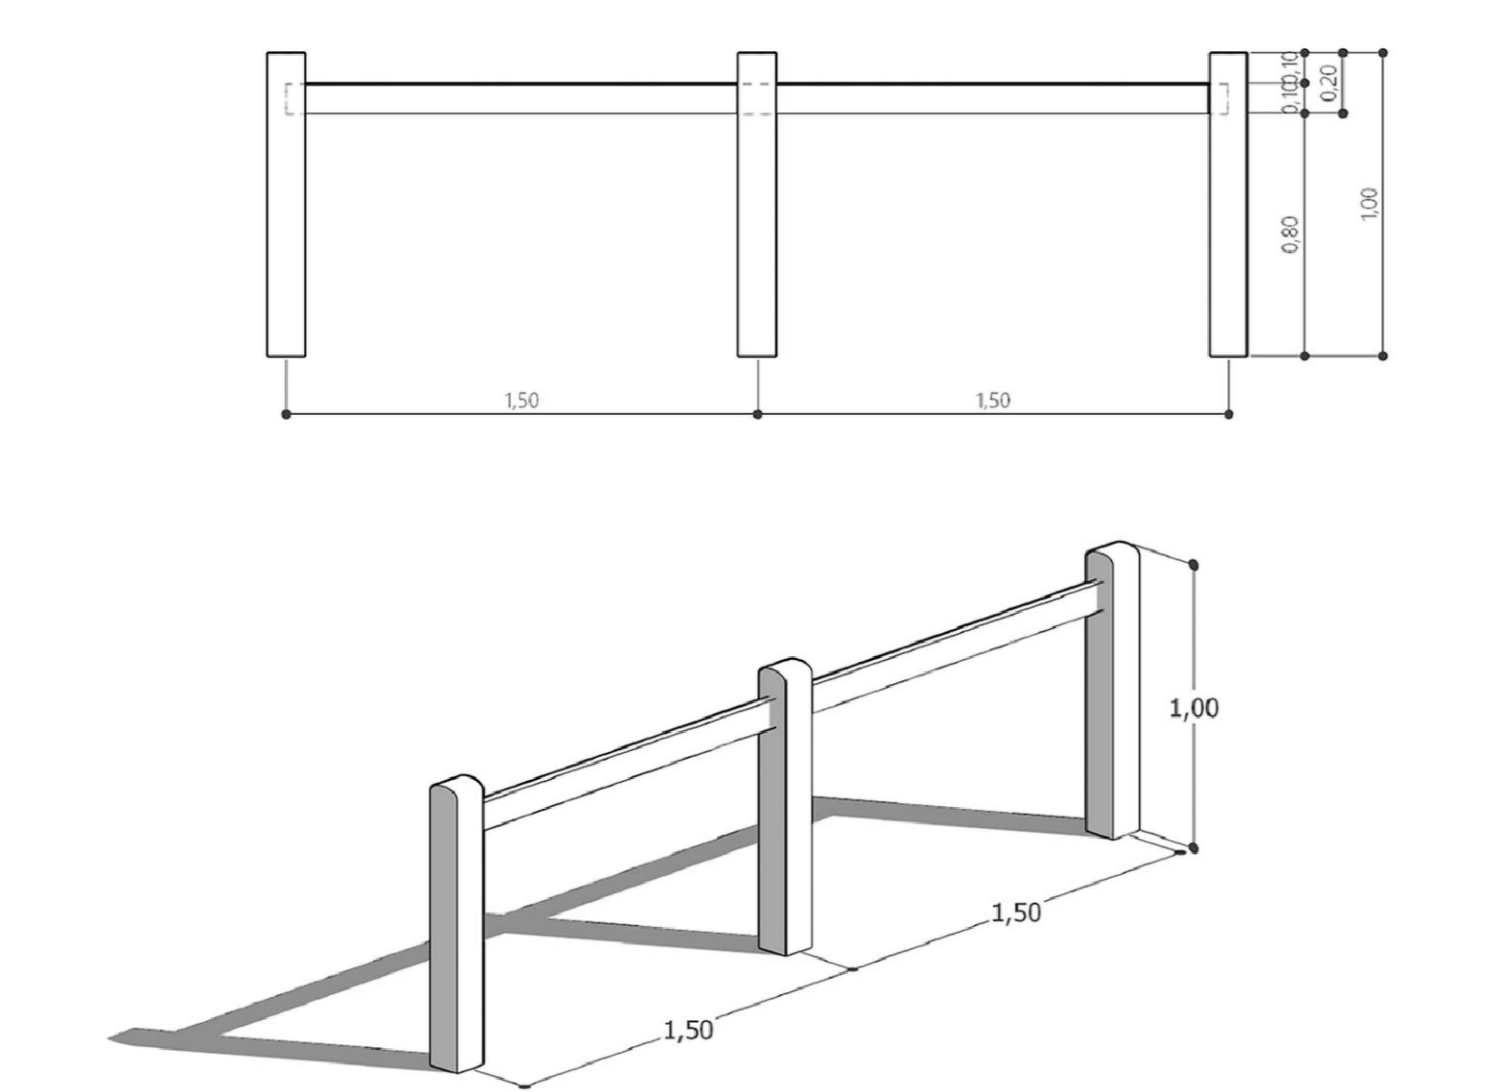

Geländer wie Schneckenberg

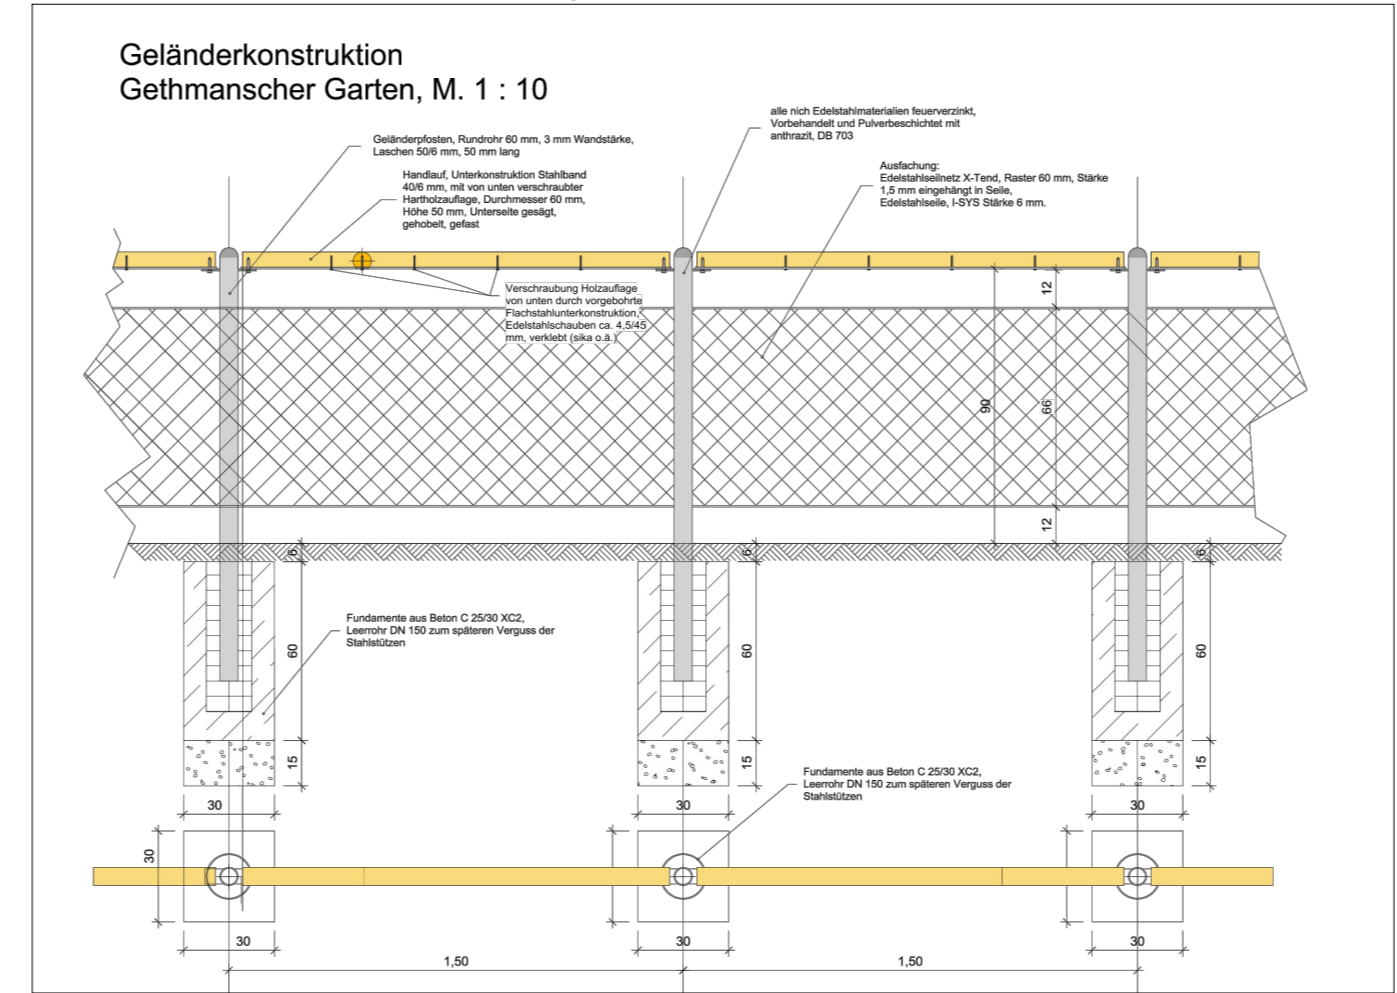

g			
f			
e			
d			
c			
b			
a			
Index	Änderung / Ergänzung:	Datum:	Geändert:

Auftraggeber: Stadt Hattingen Fachbereich Stadtbetrieb und Tiefbau, Engelberstr. 3-5, 45525 Hattingen		Projekt-Nr.:	
Projekt: Gethmannscher Garten Nordteil/ Belvedere Weg, Hattingen			

Zeichnung: Absturzsicherung, Geländer, Handlauf Detail			
Maßstab: 1: 25	Bearbeitet: Dh Datum: 04.02.2026	Plan-Nr.: A 25.4	
Format:	Gezeichnet: Dh Datum: 04.02.2026		

Neumann Gusenburger

Landschaftsarchitekten - Biologen - Ingenieure - Sachverständige
Heerstraße 90 D-14055 Berlin - Tel.: 030/8594255 - Fax.: 030/8594855
mail@ng-landschaftsarchitekten.com - www.ng-landschaftsarchitekten.com