



Schnitt A-A'

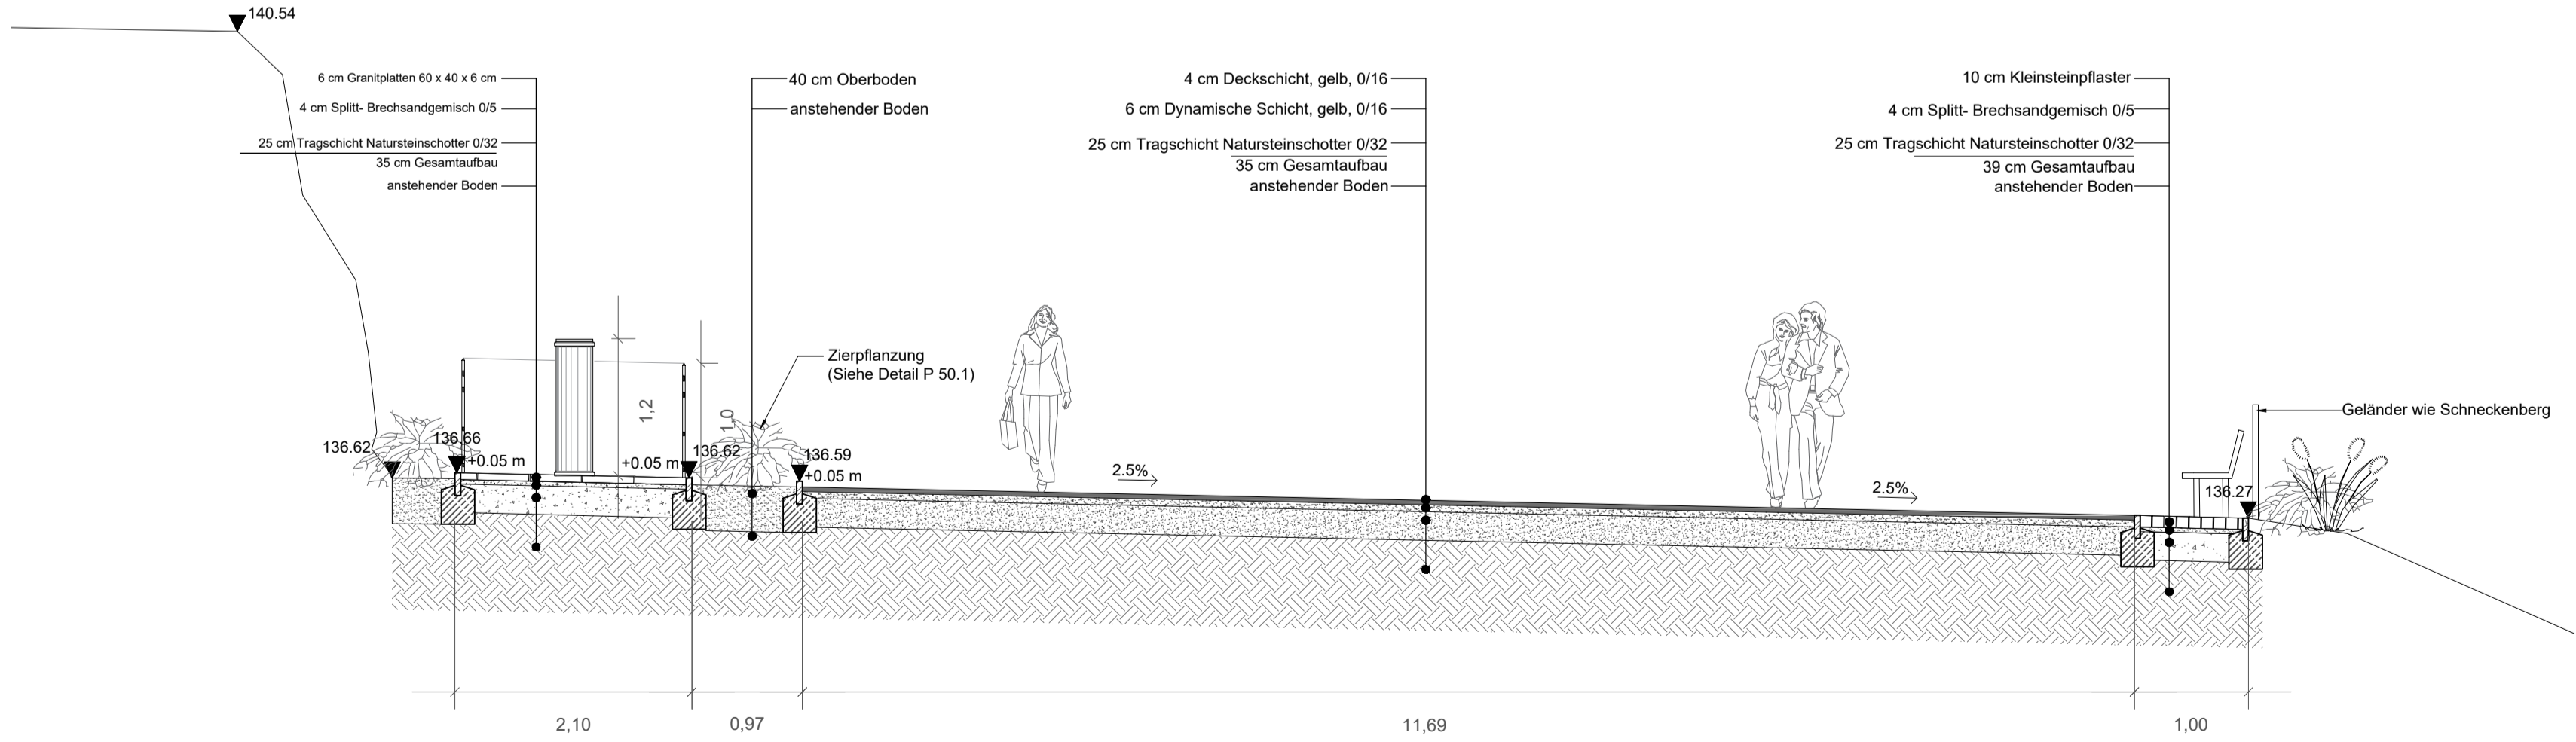

Schnitt B-B'

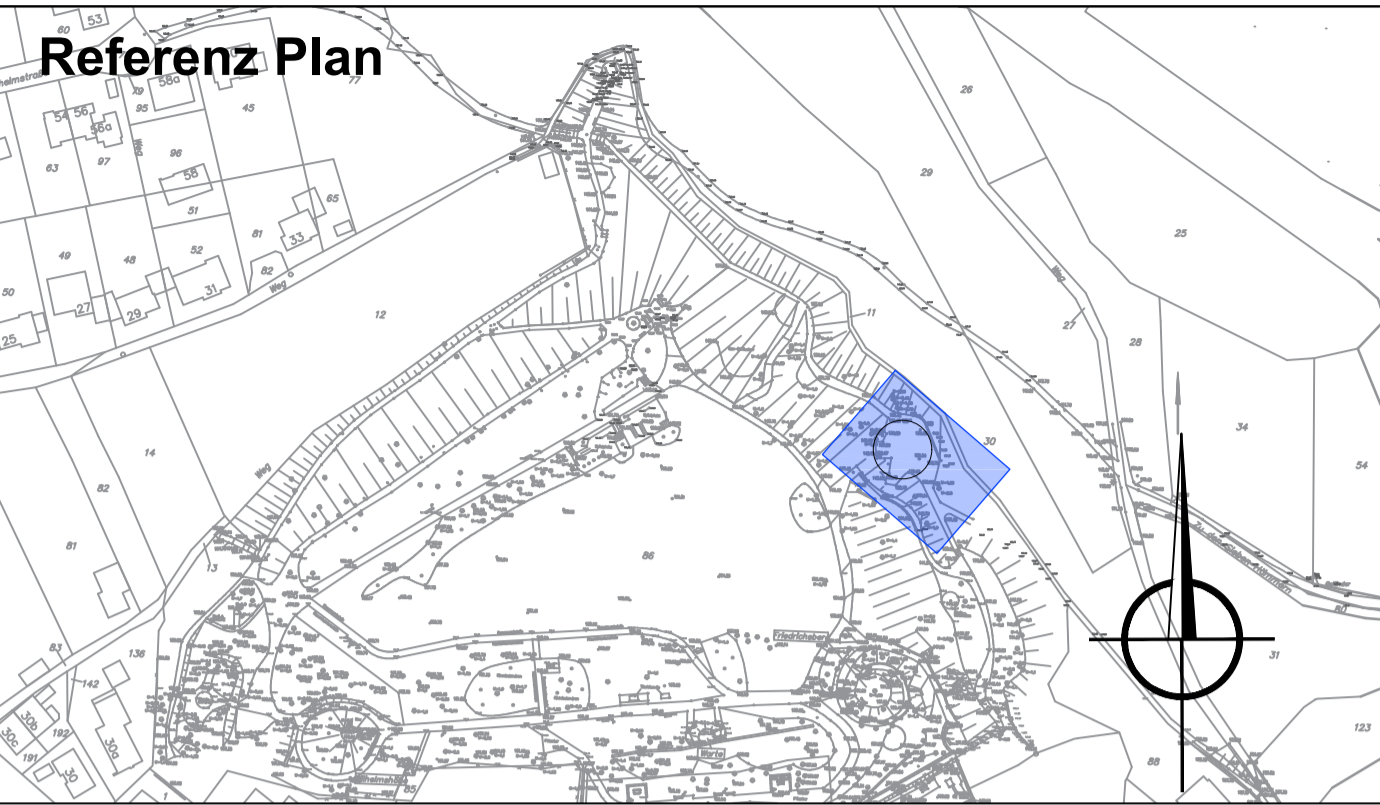

g			
f			
e			
d			
c			
b			
a	Planänderung	26.01.2026	DH
Index	Änderung / Ergänzung:	Datum:	Geändert:

Auftraggeber: <b>Stadt Hattingen</b> Fachbereich Stadtbetrieb und Tiefbau, Engelberstr. 3-5, 45525 Hattingen	
Projekt: <b>Gethmannscher Garten Nordteil/ Belvedere Weg, Hattingen</b>	Projekt-Nr.:

Zeichnung: <b>Schnitte Königsplatz</b>	
---	--

Maßstab: 1:50	Bearbeitet: Gu/Dh Datum: 26.01.2026	Plan-Nr.: <b>S 50.1a</b>
Format:	Gezeichnet: Dh Datum: 12.11.2025	



# Neumann Gusenburger

Landschaftsarchitekten - Biologen - Ingenieure - Sachverständige  
Heerstraße 90 D-14055 Berlin - Tel.: 030/8594255 - Fax.: 030/8594855  
mail@ng-landschaftsarchitekten.com - www.ng-landschaftsarchitekten.com