



Referenz plan : Königsplatz

M 1:200


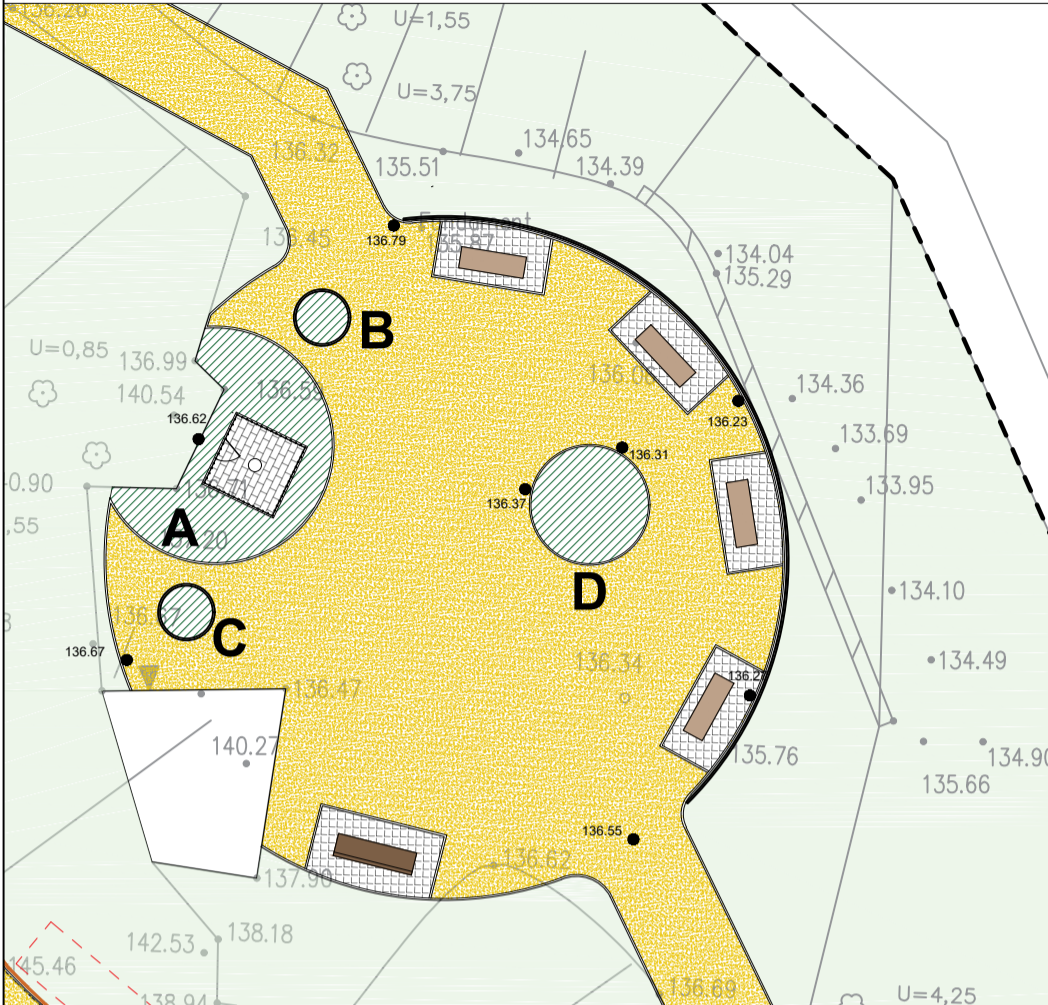


Referenz plan : Tannenplatz

M 1:200

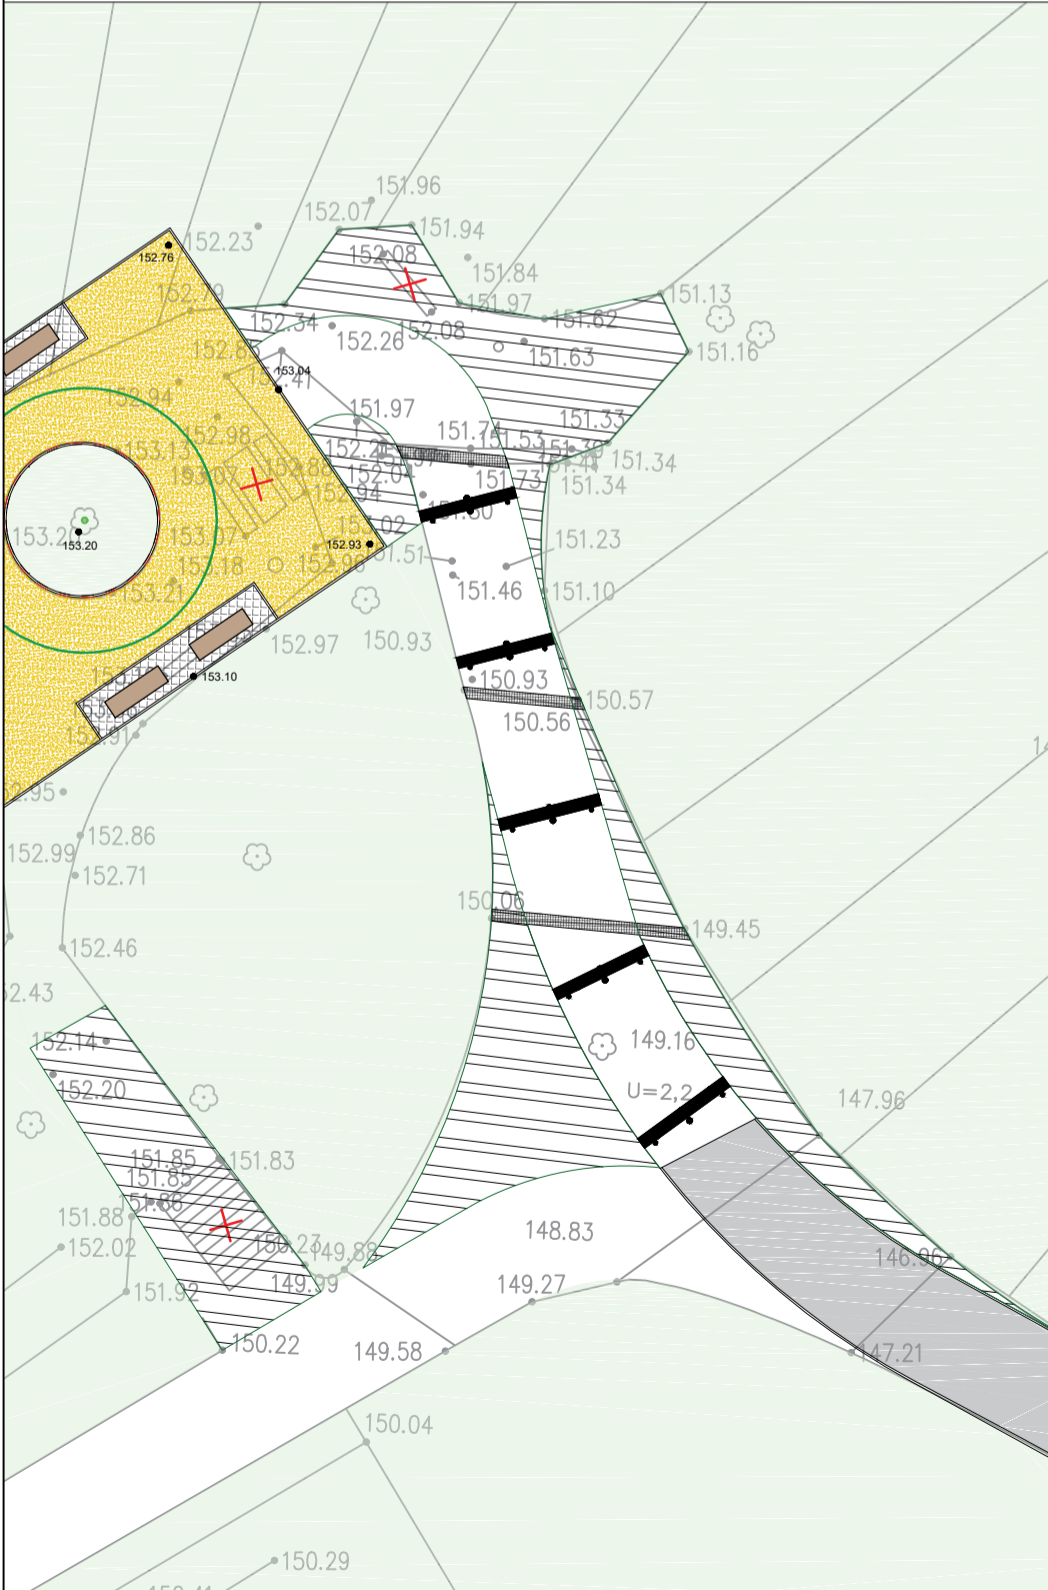

Pflanzschema Stauden : Königsplatz

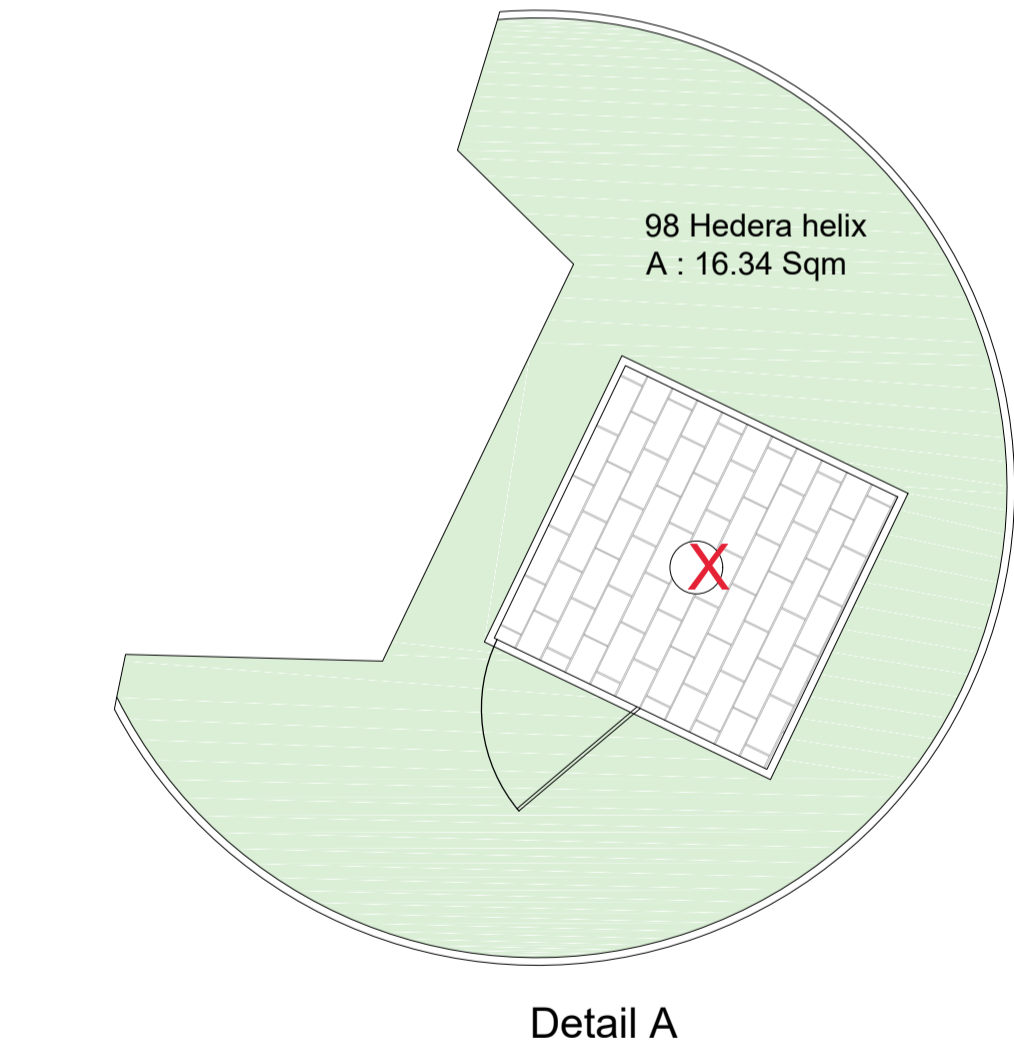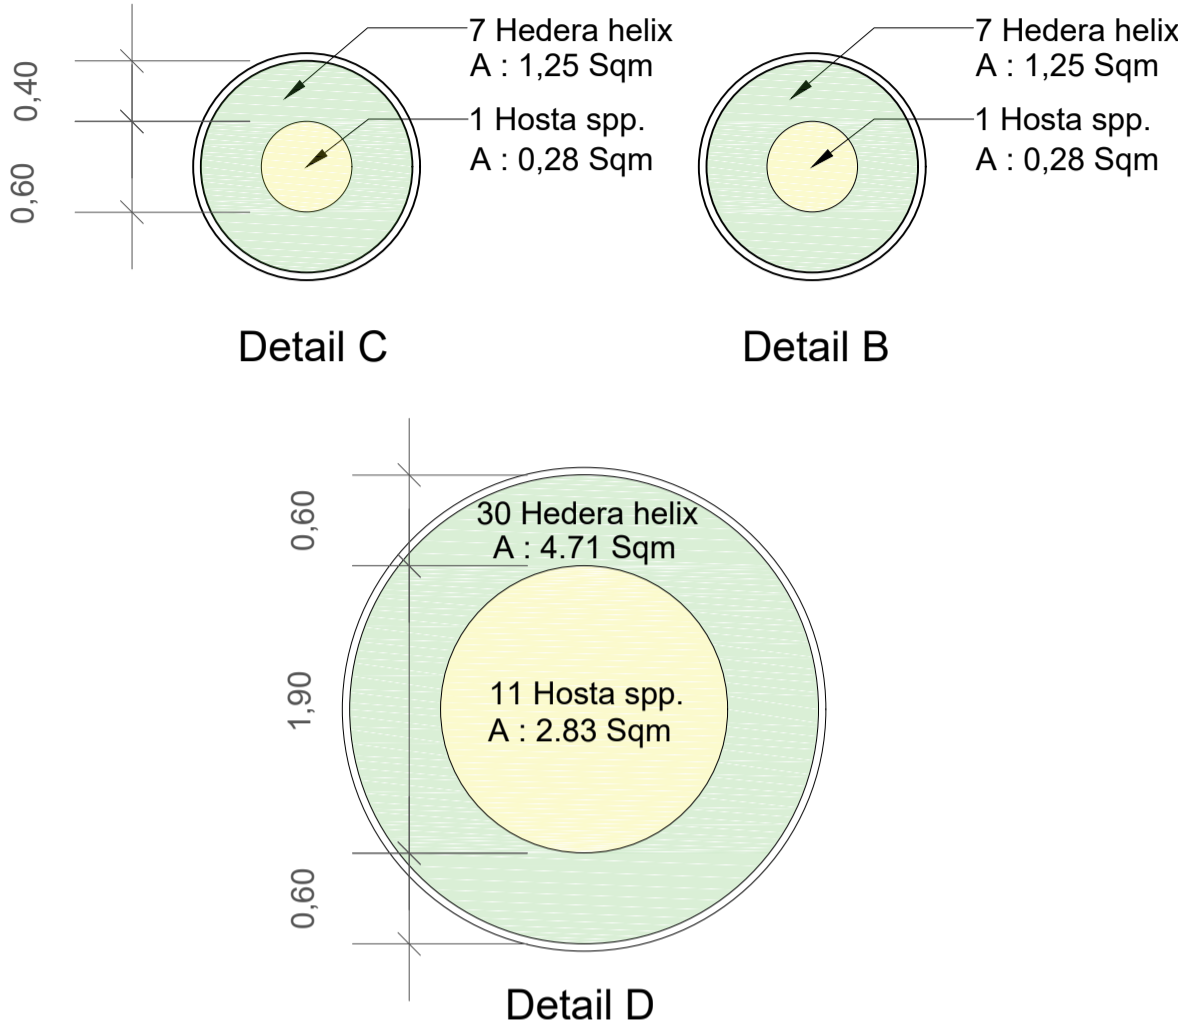


Legende

Symbol	Name	Stück/Sqm	Gesamt
	Hedera helix	5-6 / Sqm	142
	Hosta spp.	4 / Sqm	13

155 Stk.

Pflanzschema Strauchpflanzung : Tannenplatz

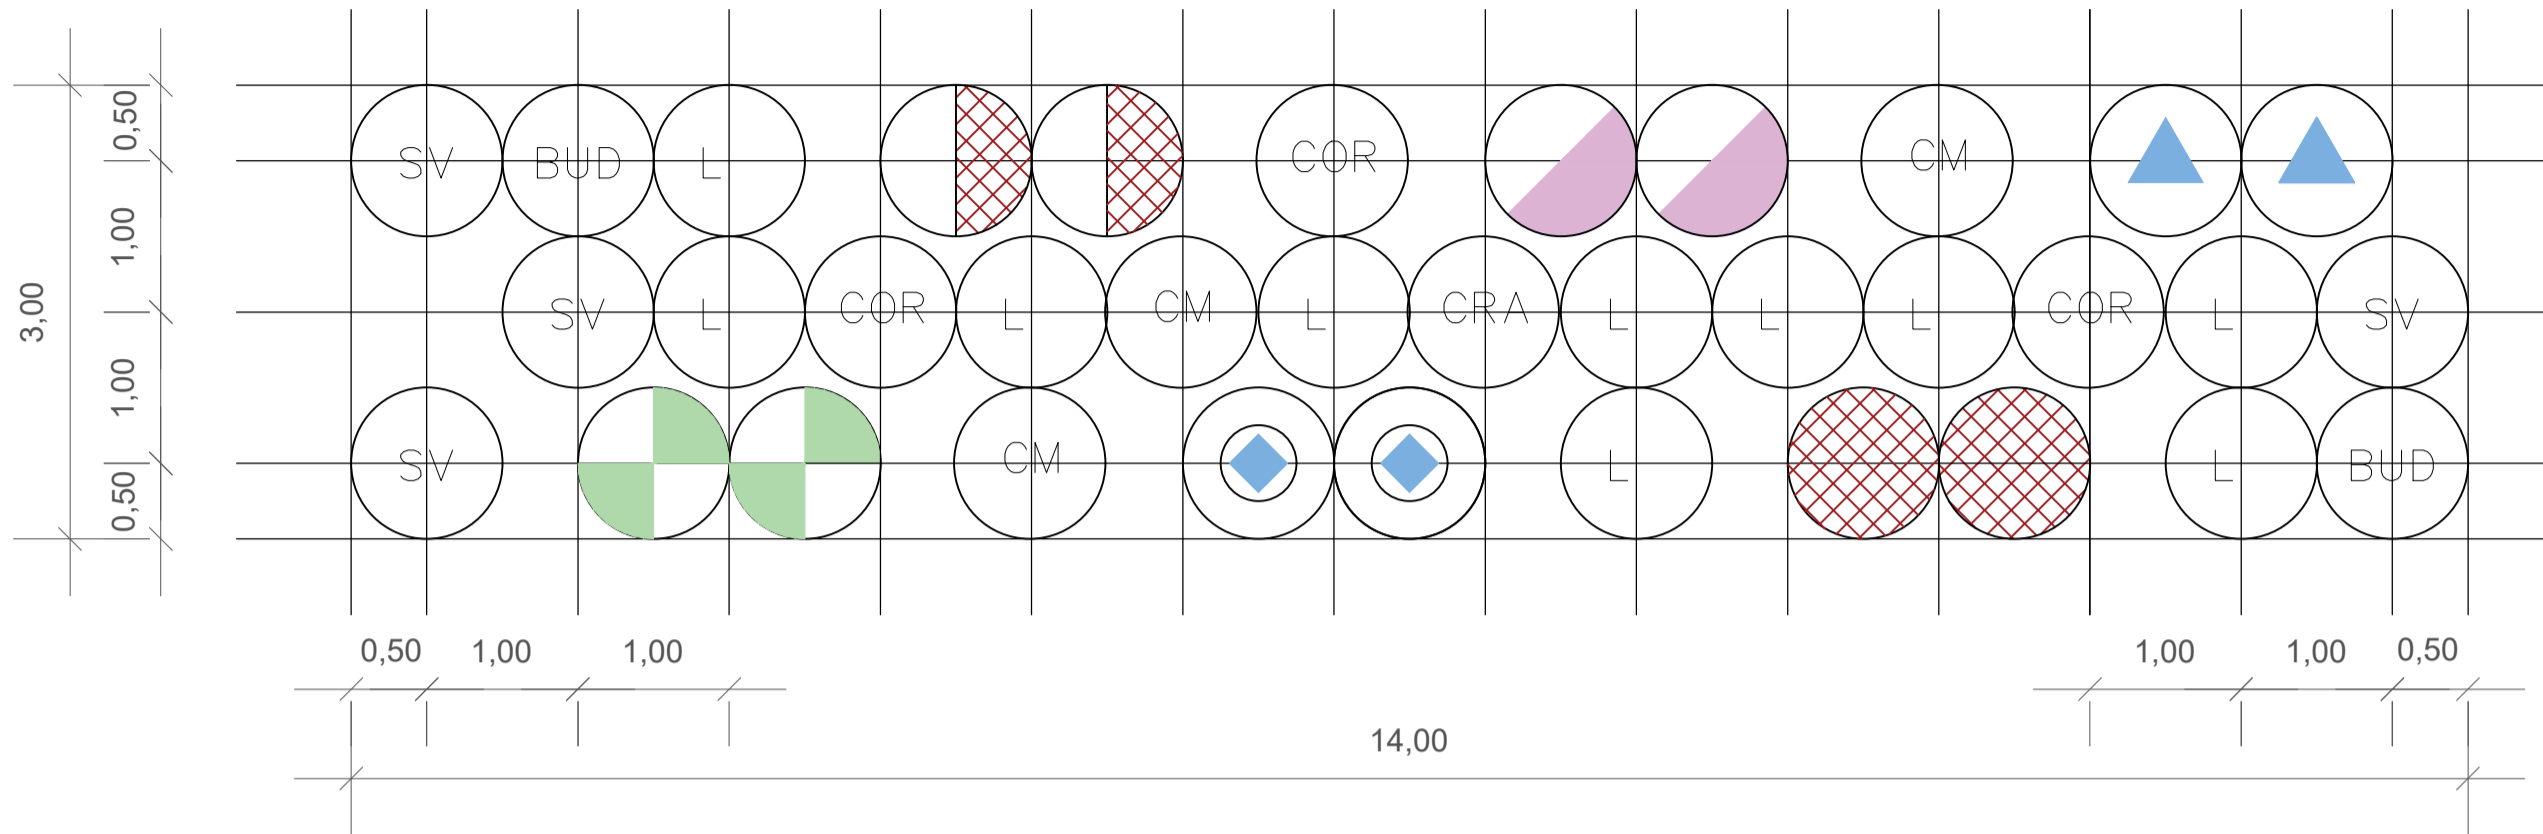


Legende

Signature	Art	Pflanzgröße	Stk. / Signature	Gesamt (In 104 sqm)
	Buddleja alternifolia	2xv,Co 60-100	2	15
	Cornus mas	v, oB, 3TR 60-100	3	22
	Crataegus monogyna	v, oB, 3TR 100-150	1	7
	Corylus avellana	v,oB, 5TR 100-150	3	22
	Cornus sanguinea	2xv, Co 60-100	10	74
	Syringa x chinensis im Wechsel mit Prunus 'Accolade'	Sol. 3xv, mB 150-175 Sol. 3xv, mB 200-250	2 2	15 15
Strauchrosen: Güteklasse A				
	'Canina Kiese'		2	15
	'Centenaire de Lourdes'		2	15
	'Conrad Ferdinand Meyer'		2	15
	'Maria Liesa'		2	15
	'Mozart'		2	15
	Rosa alba 'Königin von Dänemark'		2	15

260 Stk.

Referenz Plan

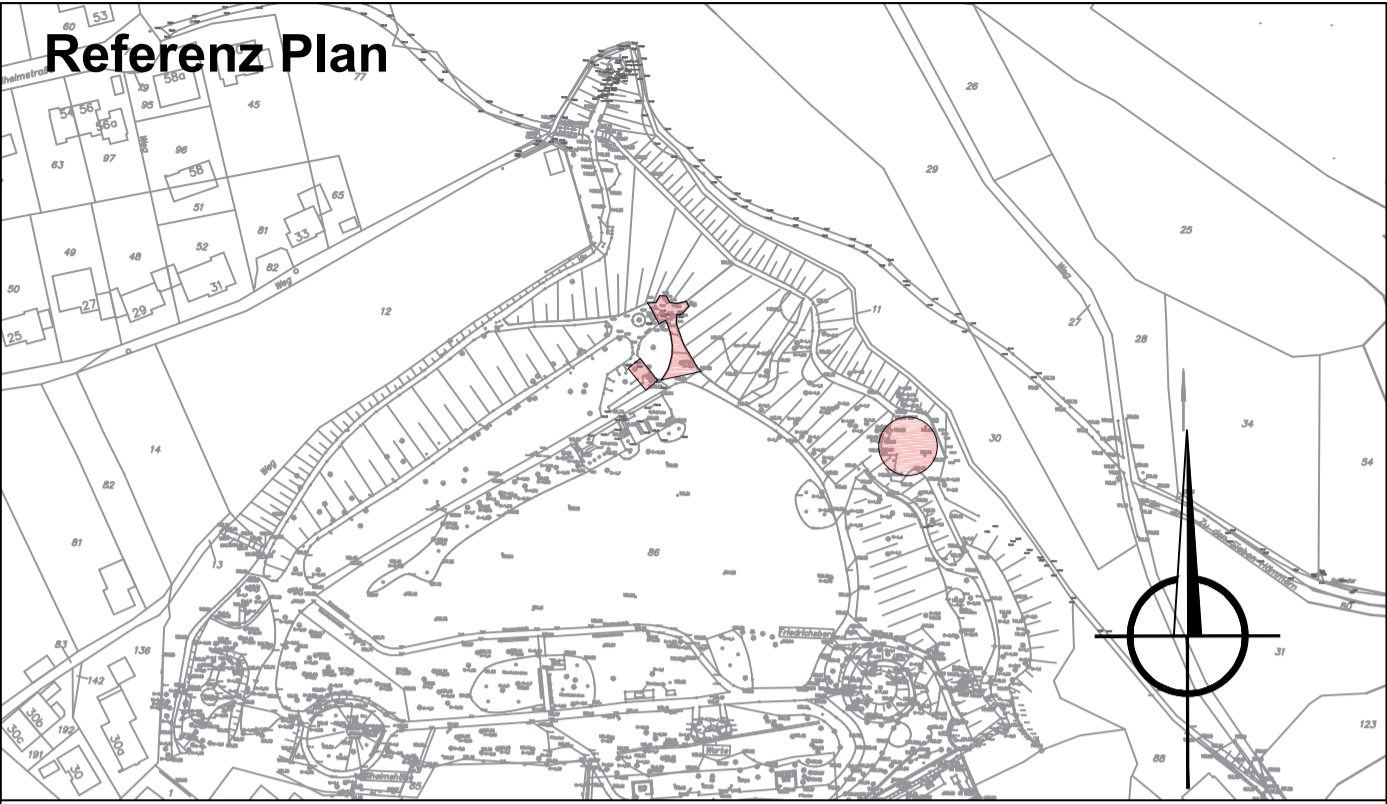

g			
f			
e			
d			
c			
b			
a			
Index	Änderung / Ergänzung:	Datum:	Geändert:

Auftraggeber: Stadt Hattingen Fachbereich Stadtbetrieb und Tiefbau, Engelberstr. 3-5, 45525 Hattingen	
Projekt: Gethmannscher Garten Nordteil/ Belvedere Weg, Hattingen	Projekt-Nr.:

Zeichnung:  Pflanzschema : Königsplatz, Tannenplatz		
Maßstab: 1: 50	Bearbeitet: Gu/Dh Datum: 04.03.2025	Plan-Nr.:  P 50.1
Format:	Gezeichnet: Dh Datum: 12.11.2025	

# Neumann Gusenburger

Landschaftsarchitekten - Biologen - Ingenieure - Sachverständige  
Heerstraße 90 D-14055 Berlin - Tel.: 030/8594255 - Fax.: 030/8594855  
mail@ng-landschaftsarchitekten.com - www.ng-landschaftsarchitekten.com