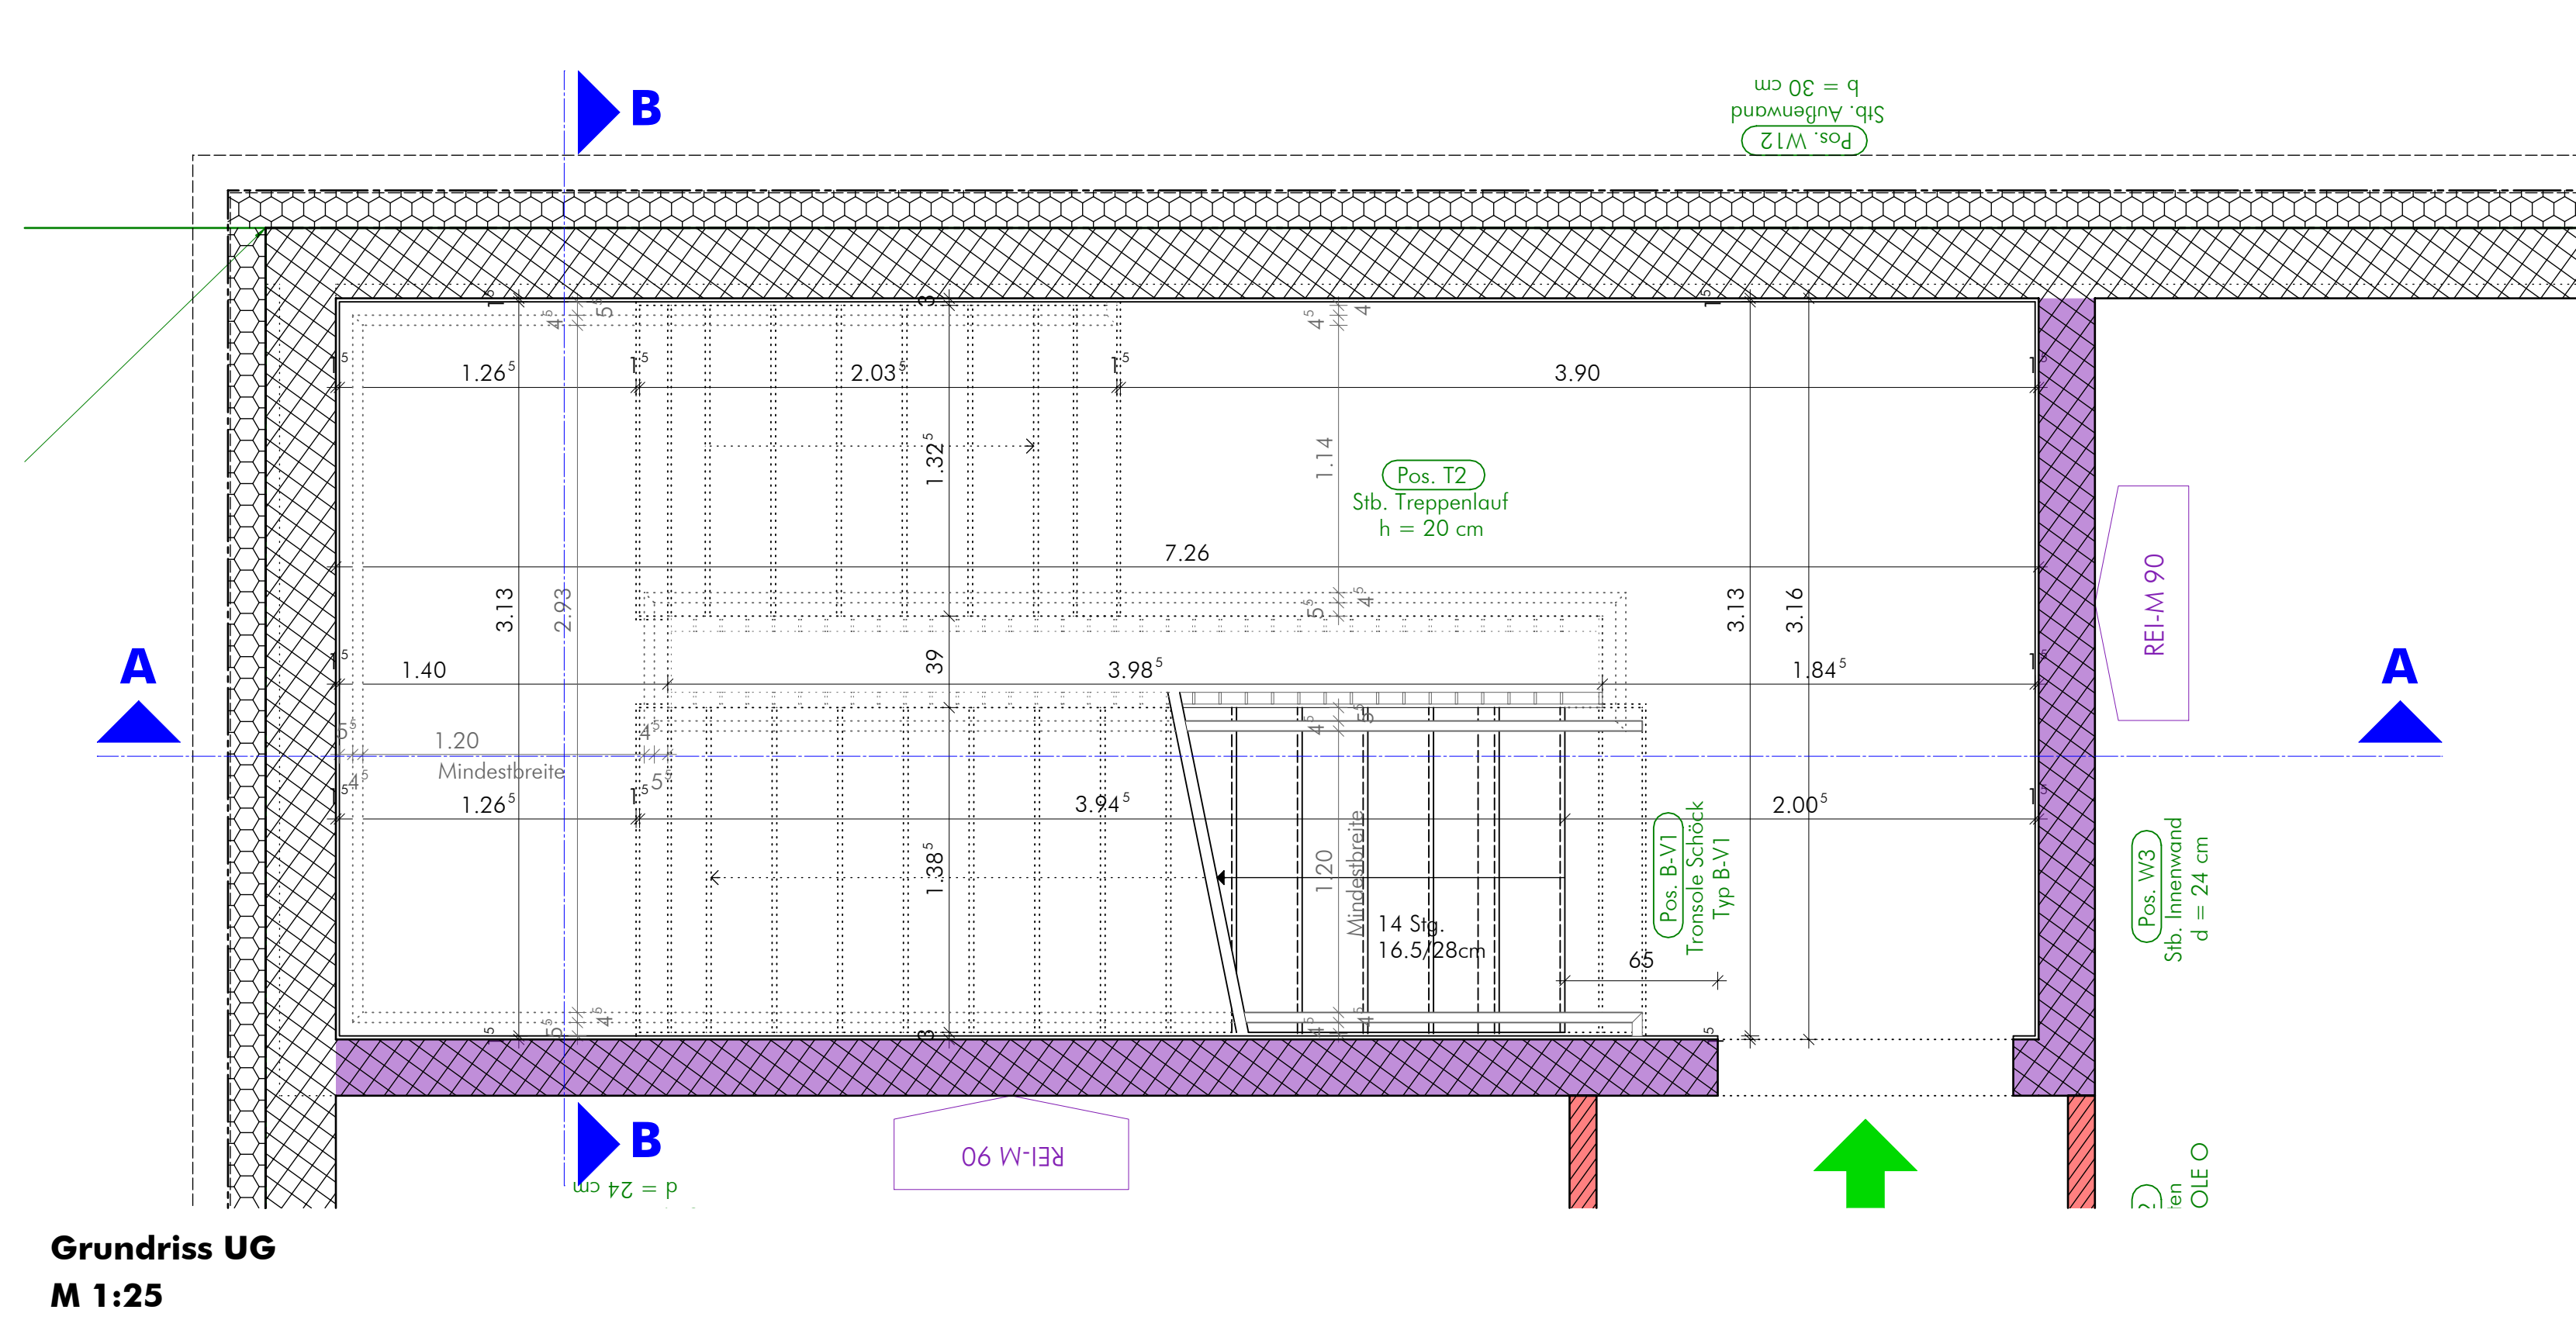
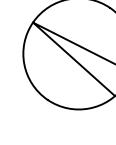


Alle Höhenangaben / Höhenquoten beziehen sich auf OKFF	
WICHTIGE HINWEISE: Neben diesem Plan ist der entspr. Plan des Statikers, das Bodengutachten und das Brandschutzkonzept Grundlage der Ausführung. Alle Maße dieser Zeichnung sind vor Beginn der Ausführung genau zu prüfen. Bei Fehlern und Unstimmigkeiten muß der Planverfasser sofort benachrichtigt werden.	
HÖHENANGABEN: OKFF EG = ± 0,00 m ± 0.00 m = 36,40 m ü.NN. 	
f u n architekten ingenieure schillerstr. 7, 32052 herford fon 05221 - 76 36 830 fax 05221 - 76 36 849 mail office@fun-architekt.de	
BAUHERR	Gemeinde Hünxe Dorstener Str. 24 46569 Hünxe
PROJEKT	Erweiterung Schulzentrum Hünxe Neubau einer Schule In den Elsen 34 46569 Hünxe
PLANBEZEICHNUNG Detail Treppenhause 02	
MASSTAB	1:25
GEZEICHNET	sto
PROJEKT-NR.	
EBENE GR, SN	
DATUM 31.10.2025	
ZEICHNUNGS-NR.	
HÜN-2406	
A33a-SN-TH-02	