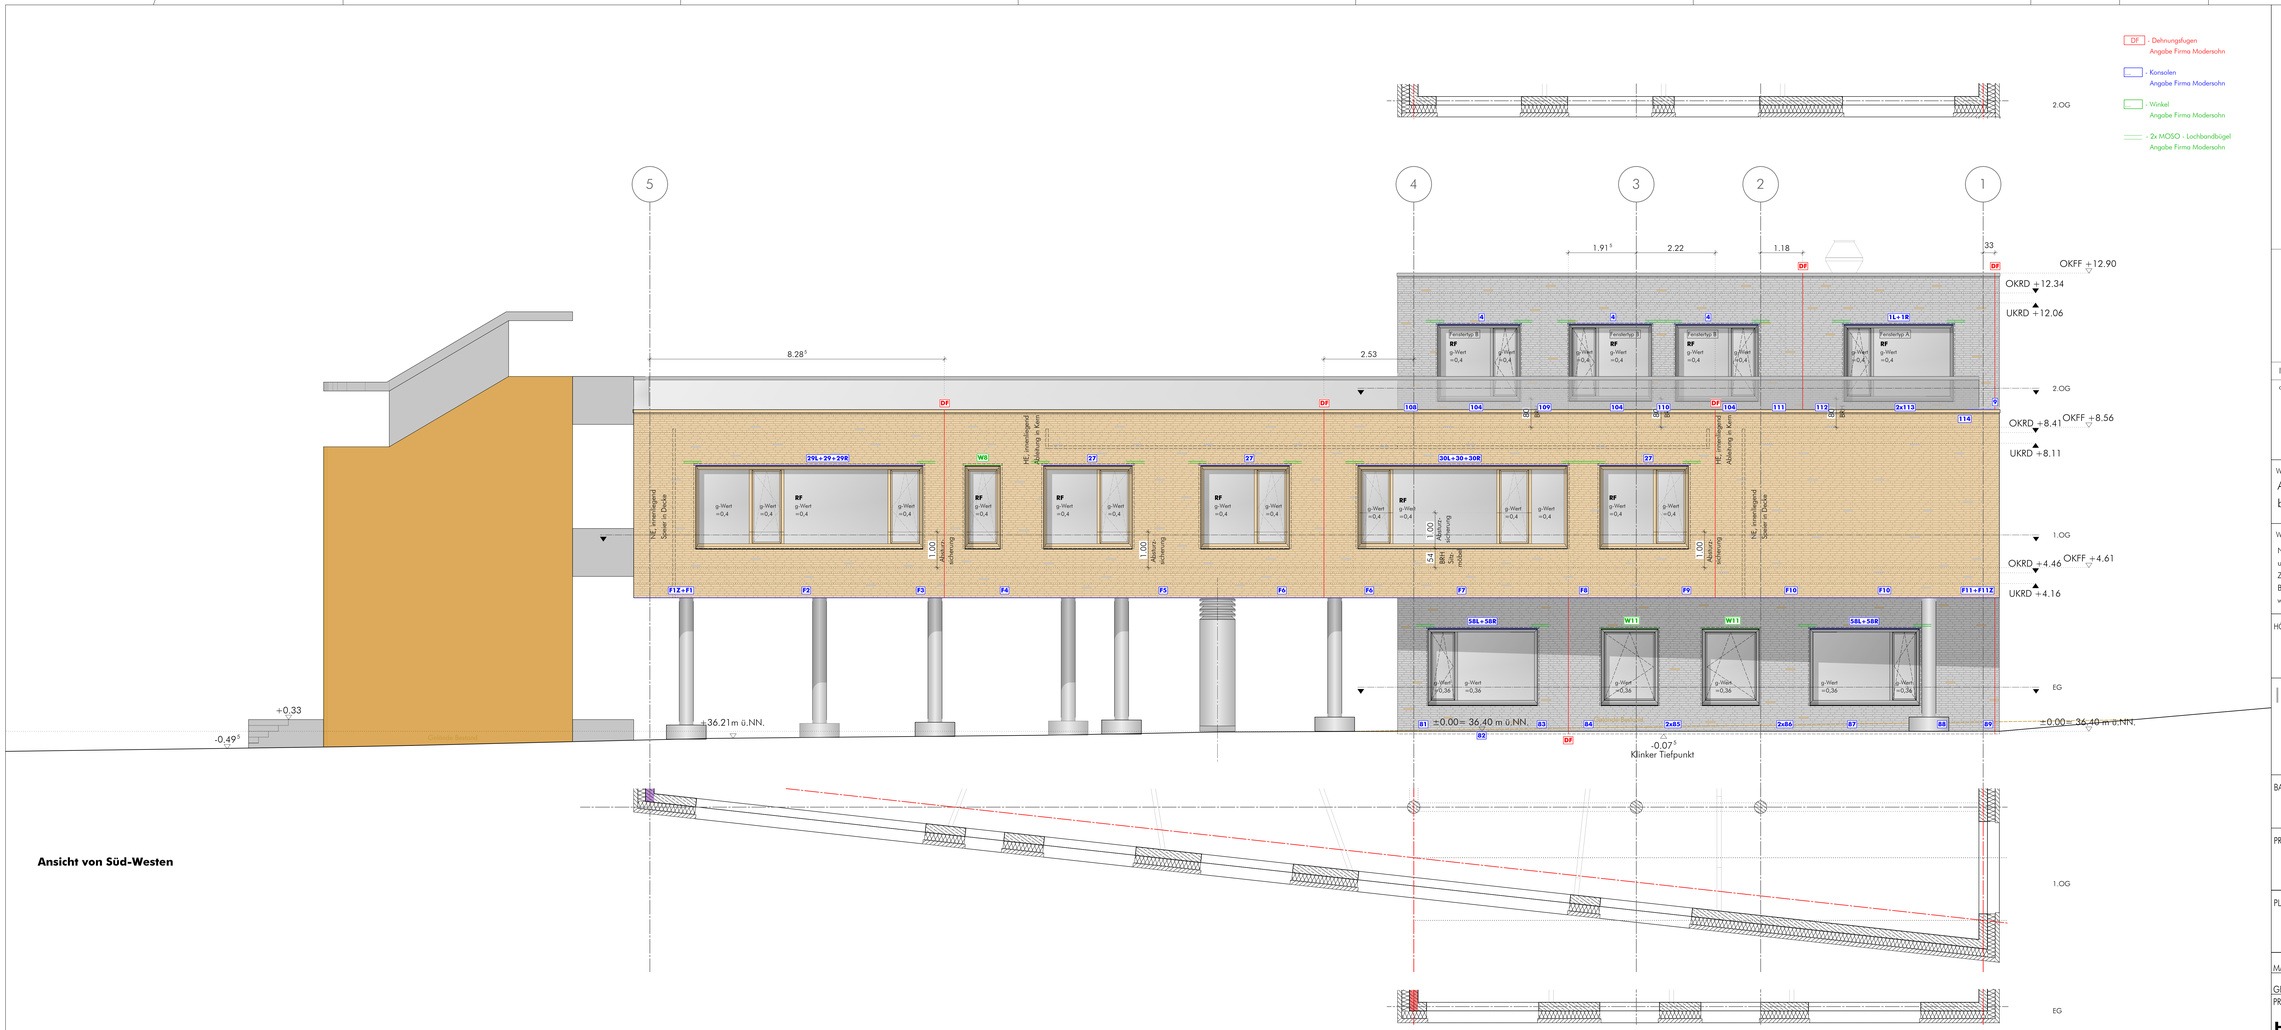

Ansicht von Süd-Westen

Fenstertypen

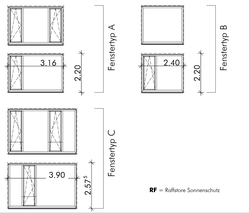

RF = Raffstore Sonnenschutz

Höhenkoten:
- UKRD Unterkante Rohdecke
- UKFD Unterkante Fertigdecke

Allgemein:
- UZ Unterzug
- STZ Sturzhöhe

Brandschutz:
- F30 feuerhemmend
- F90 feuerbeständig
- Mwb Brandwand

- OKRF Oberkante Rohfußboden
- OKFF Oberkante Fertigfußboden
- BRH Brüstungshöhe
- NA Notausgang

Türen:
- dt dichtschliessend
- dts dicht-, & selbstschliessend
- RS Rauchdicht

Index	Datum	gez.	Änderung
a	08.10.25	sto	Ergänzt: Dehnungsfugen, Angaben Firma Modersohn Ausschnitte Grundrisse / Angaben BRH und Absturzsicherungen

WICHTIGE HINWEISE ZU DEN HÖHENANGABEN:

Alle Höhenangaben / Höhenquoten beziehen sich auf OKFF

WICHTIGE HINWEISE:

Neben diesem Plan ist der entspr. Plan des Statikers, das Bodengutachten und das Brandschutzkonzept Grundlage der Ausführung. Alle Maße dieser Zeichnung sind vor Beginn der Ausführung genau zu prüfen.
Bei Fehlern und Unstimmigkeiten muß der Planverfasser sofort benachrichtigt werden.

HÖHENANGABEN:

OKFF EG = ± 0,00 m
± 0.00 m = 36,40 m ü.NN.

| f | u | n | architekten ingenieure

schillerstr. 7, 32052 herford
fon 05221 - 76 36 830
fax 05221 - 76 36 849
mail office@fun-architekt.de

BAUHERR
Gemeinde Hünxe
Dorstener Str. 24
46569 Hünxe

PROJEKT
Erweiterung Schulzentrum Hünxe
Neubau einer Schule
In den Elsen 34
46569 Hünxe

PLANBEZEICHNUNG
Ansicht von SW

MASZSTAB	1:50	EBENE	AN
GEZEICHNET	sto	DATUM	28.07.2025
PROJEKT-NR.	**HÜN-2406**	ZEICHNUNGS-NR.	**A43a-AN-SW**

H/B = 594 / 1450 (0.86m²)

Allplan 2023