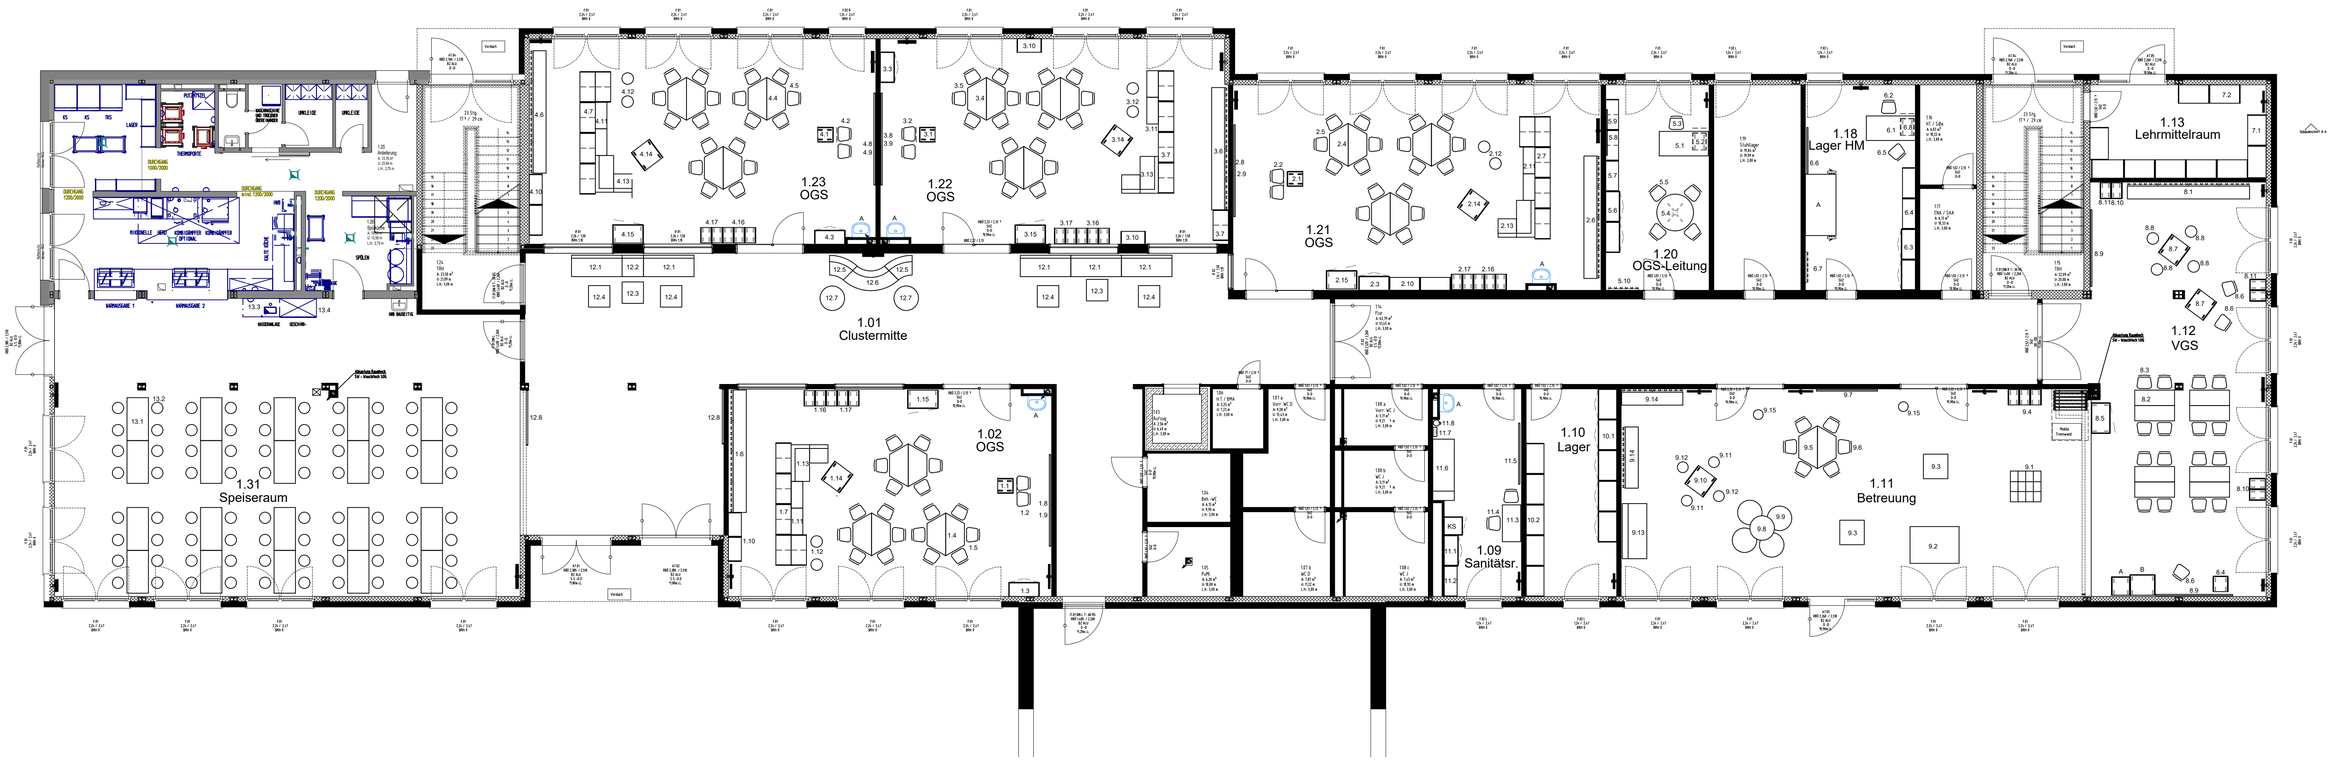


erstellt am: 11.09.2026	Maßstab: 1:100	DIN: A1

Kommission:
GGS Barbaraschule Mülheim
Barbarastraße 30-34
45475 Mülheim an der Ruhr

Bauherr:
Stadt Mülheim an der Ruhr
Hans-Böckler Platz 5
45498 Mülheim an der Ruhr

Fachbereich: Grundsschule | Etage: EG

Alle Maße in mm. Die Maßangaben erfolgen ohne Gewähr und sind durch den AN vor Ort zu prüfen. Sämtliche Installationsarbeiten sowie die verwendeten Materialen sind gemäß den DVGW- bzw. VDE - Vorschriften auszuführen. Diese Zeichnung ist urherberrechtlich geschützt. Die Vervielfältigung oder Weitergabe an Dritte ist ohne schriftliche Genehmigung des Verfassers nicht zulässig.

Verfasser: | Gasart: