

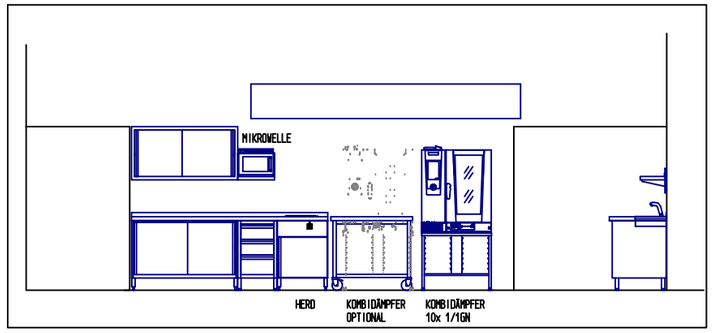


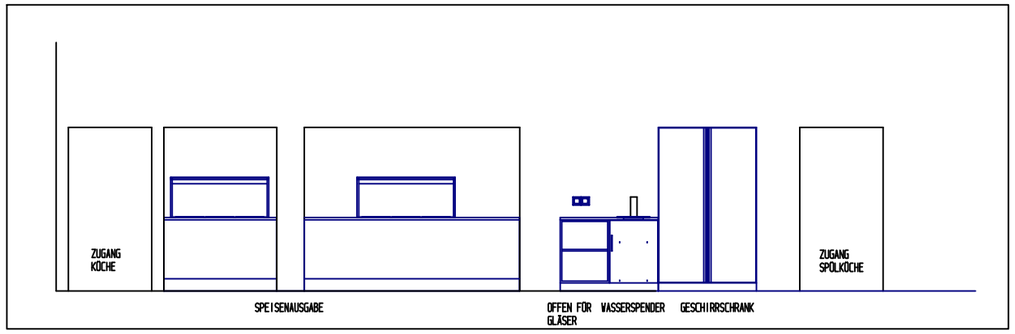

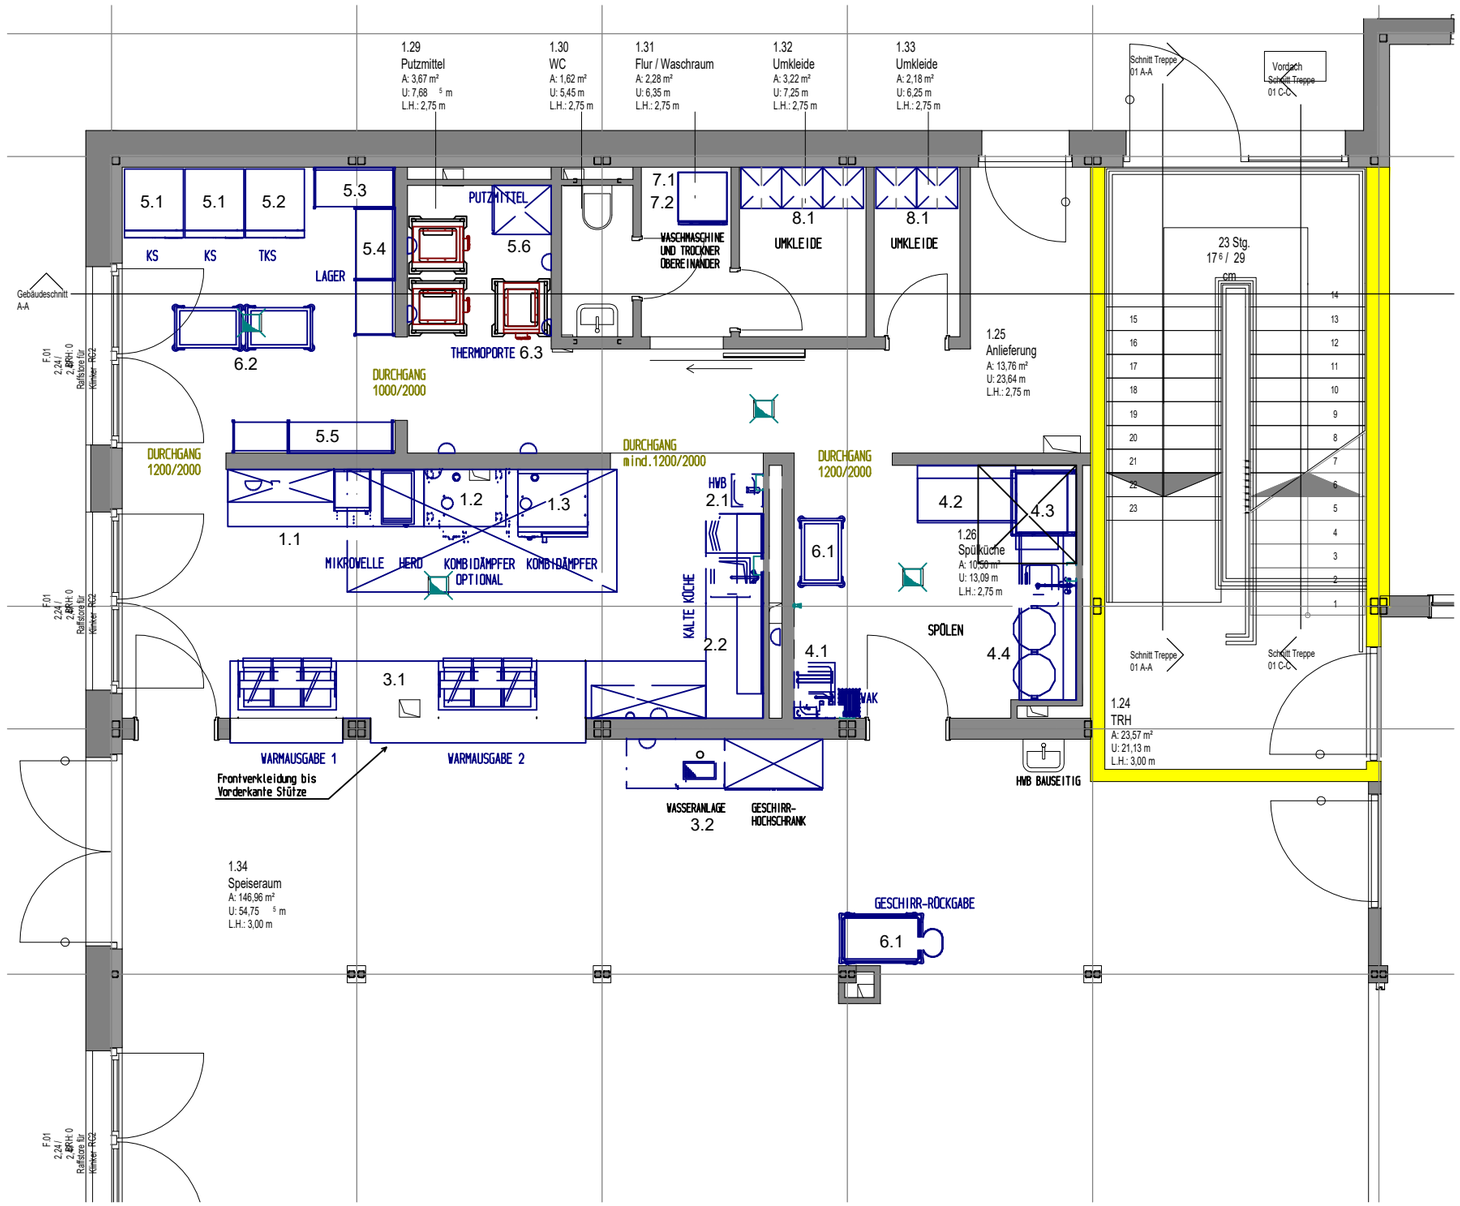

erstellt am: 14.08.2026	**Maßstab:** 1:75	DIN: A3

Kommission:
GGS Barbaraschule Mülheim
Barbarastraße 30-34
45474 Mülheim an der Ruhr

Bauherr:
Stadt Mülheim an der Ruhr
Am Rathaus 1
45468 Mülheim an der Ruhr

Fachbereich: Versorgungsküche | Etage: UG

Alle Maße in mm. Die Maßangaben erfolgen ohne Gewähr und sind durch den AN vor Ort zu prüfen. Sämtliche Installationsarbeiten sowie die verwendeten Materialen sind gemäß den DVGW- bzw. VDE - Vorschriften auszuführen. Diese Zeichnung ist urherberrechtlich geschützt. Die Vervielfältigung oder Weitergabe an Dritte ist ohne schriftliche Genehmigung des Verfassers nicht zulässig.

Verfasser: | Gasart: