


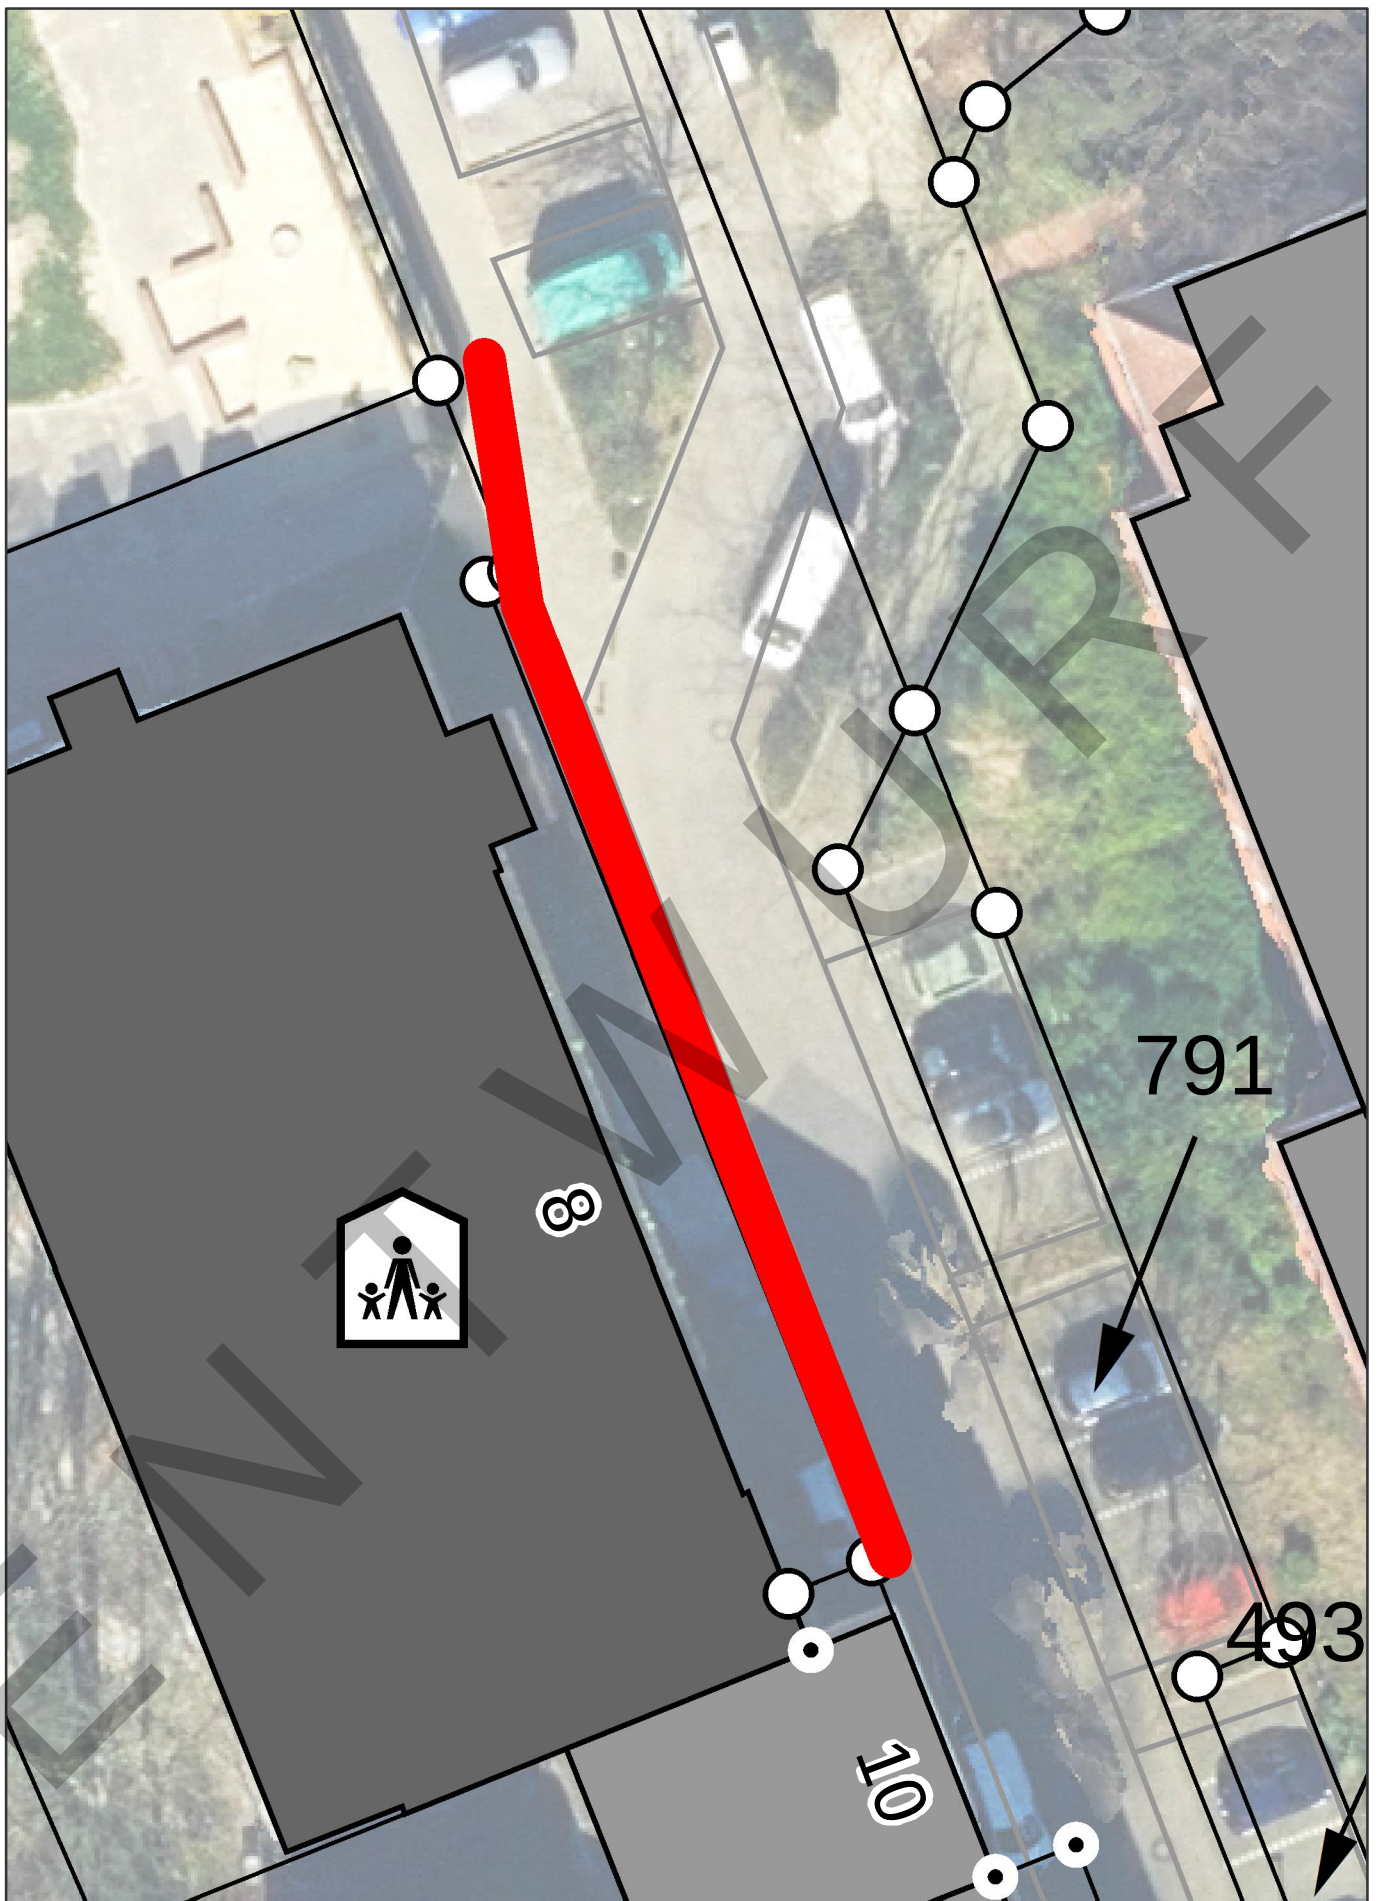

Winterdienst

ID 1022

Kita Heidelberger Straße
Heidelberg Straße 8
45886 Gelsenkirchen

Anliegerverpflichtung: 42 Meter
Auftraggeber: GeKita

