


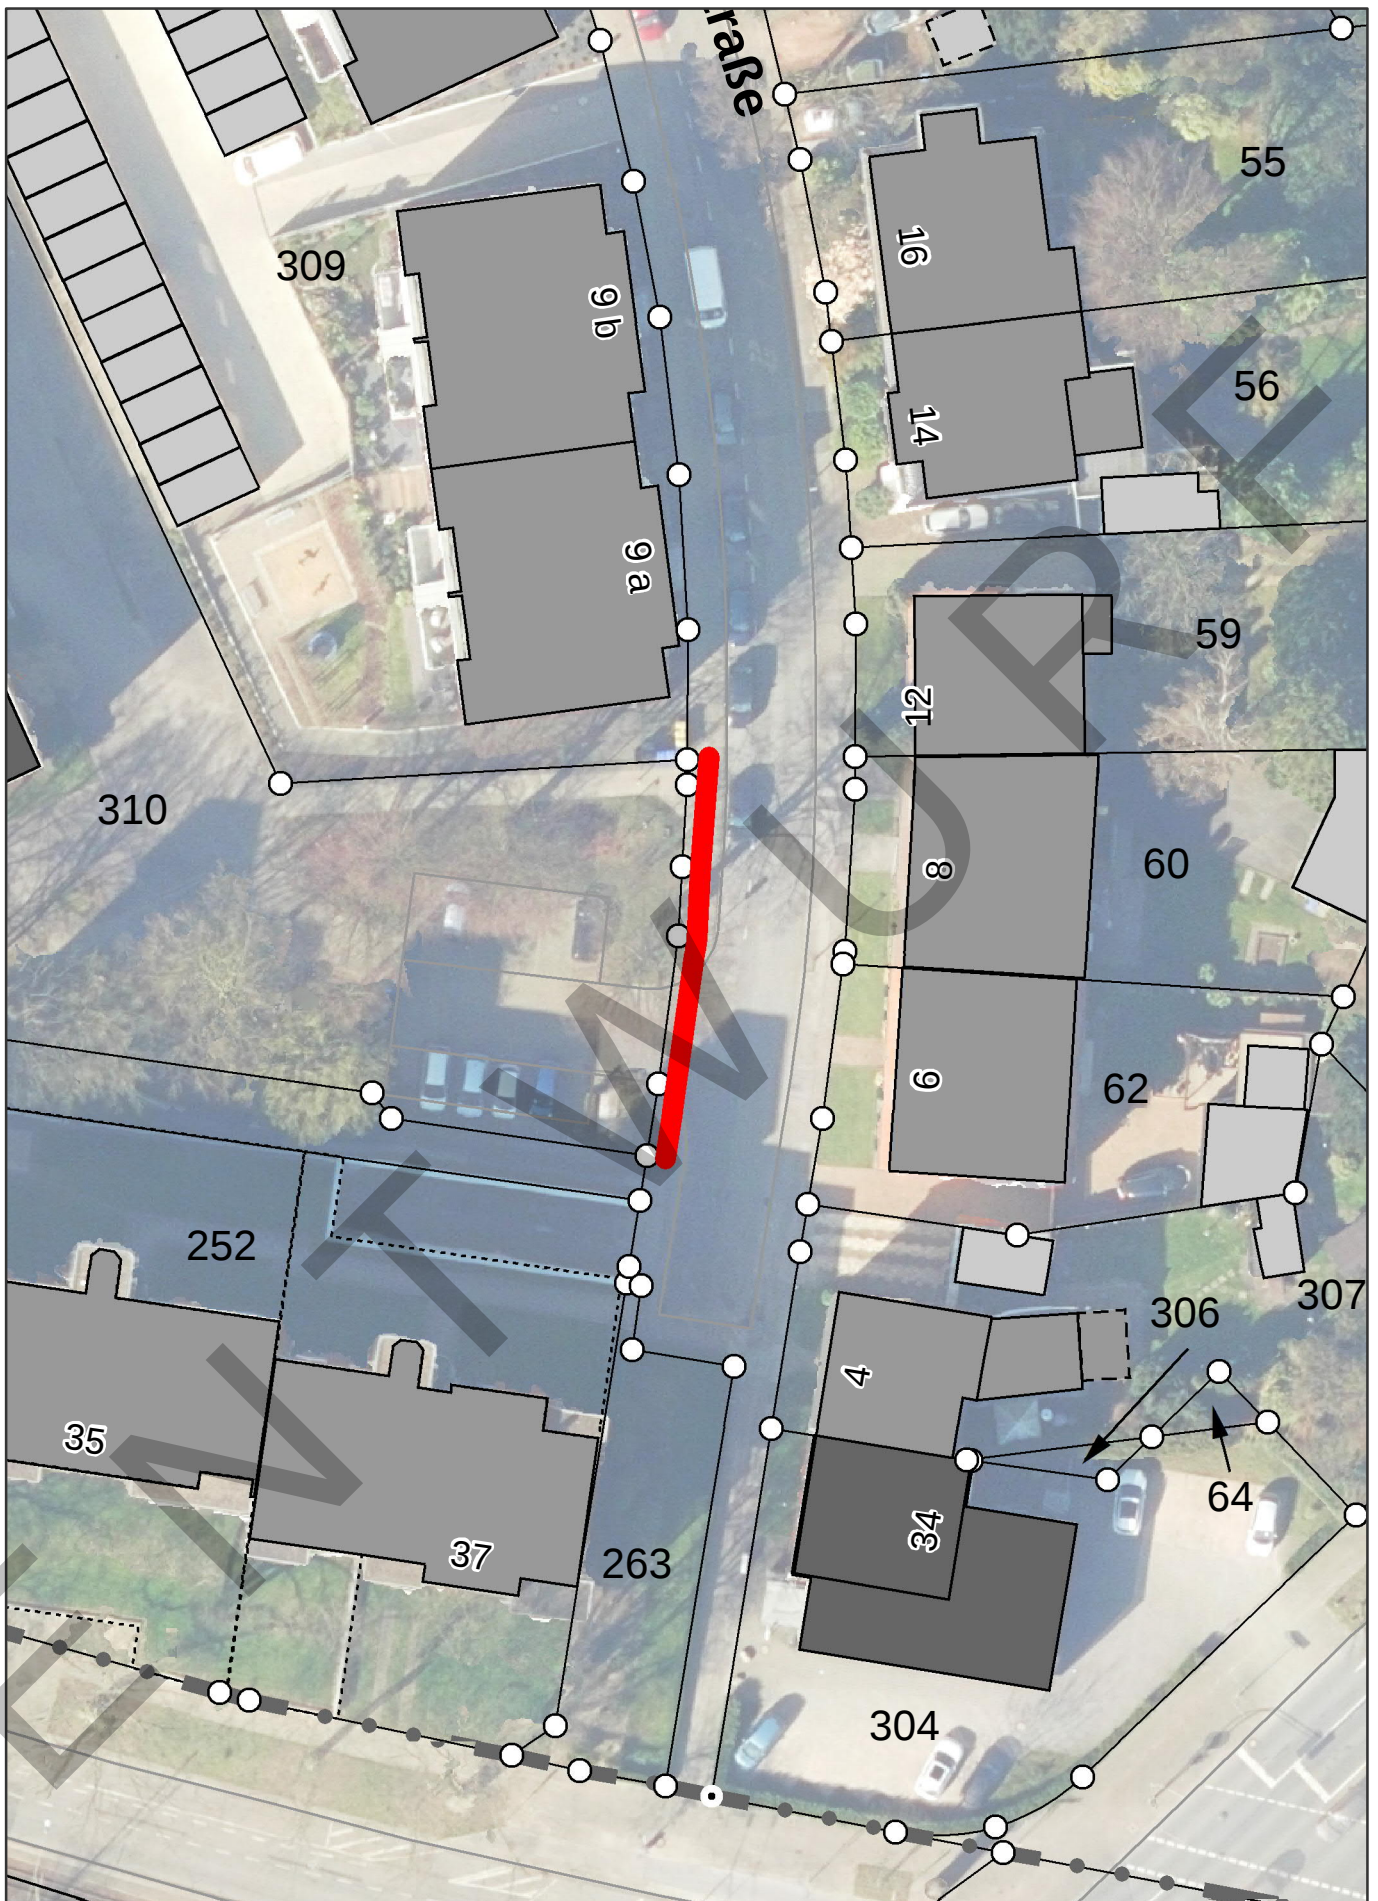

Winterdienst

ID 3039

Berufskolleg für Technik und Gestaltung, ASt. Turmstraße

Turmstraße 9

45894 Gelsenkirchen

Anliegerverpflichtung: 27 Meter

Auftraggeber: Schulen

