


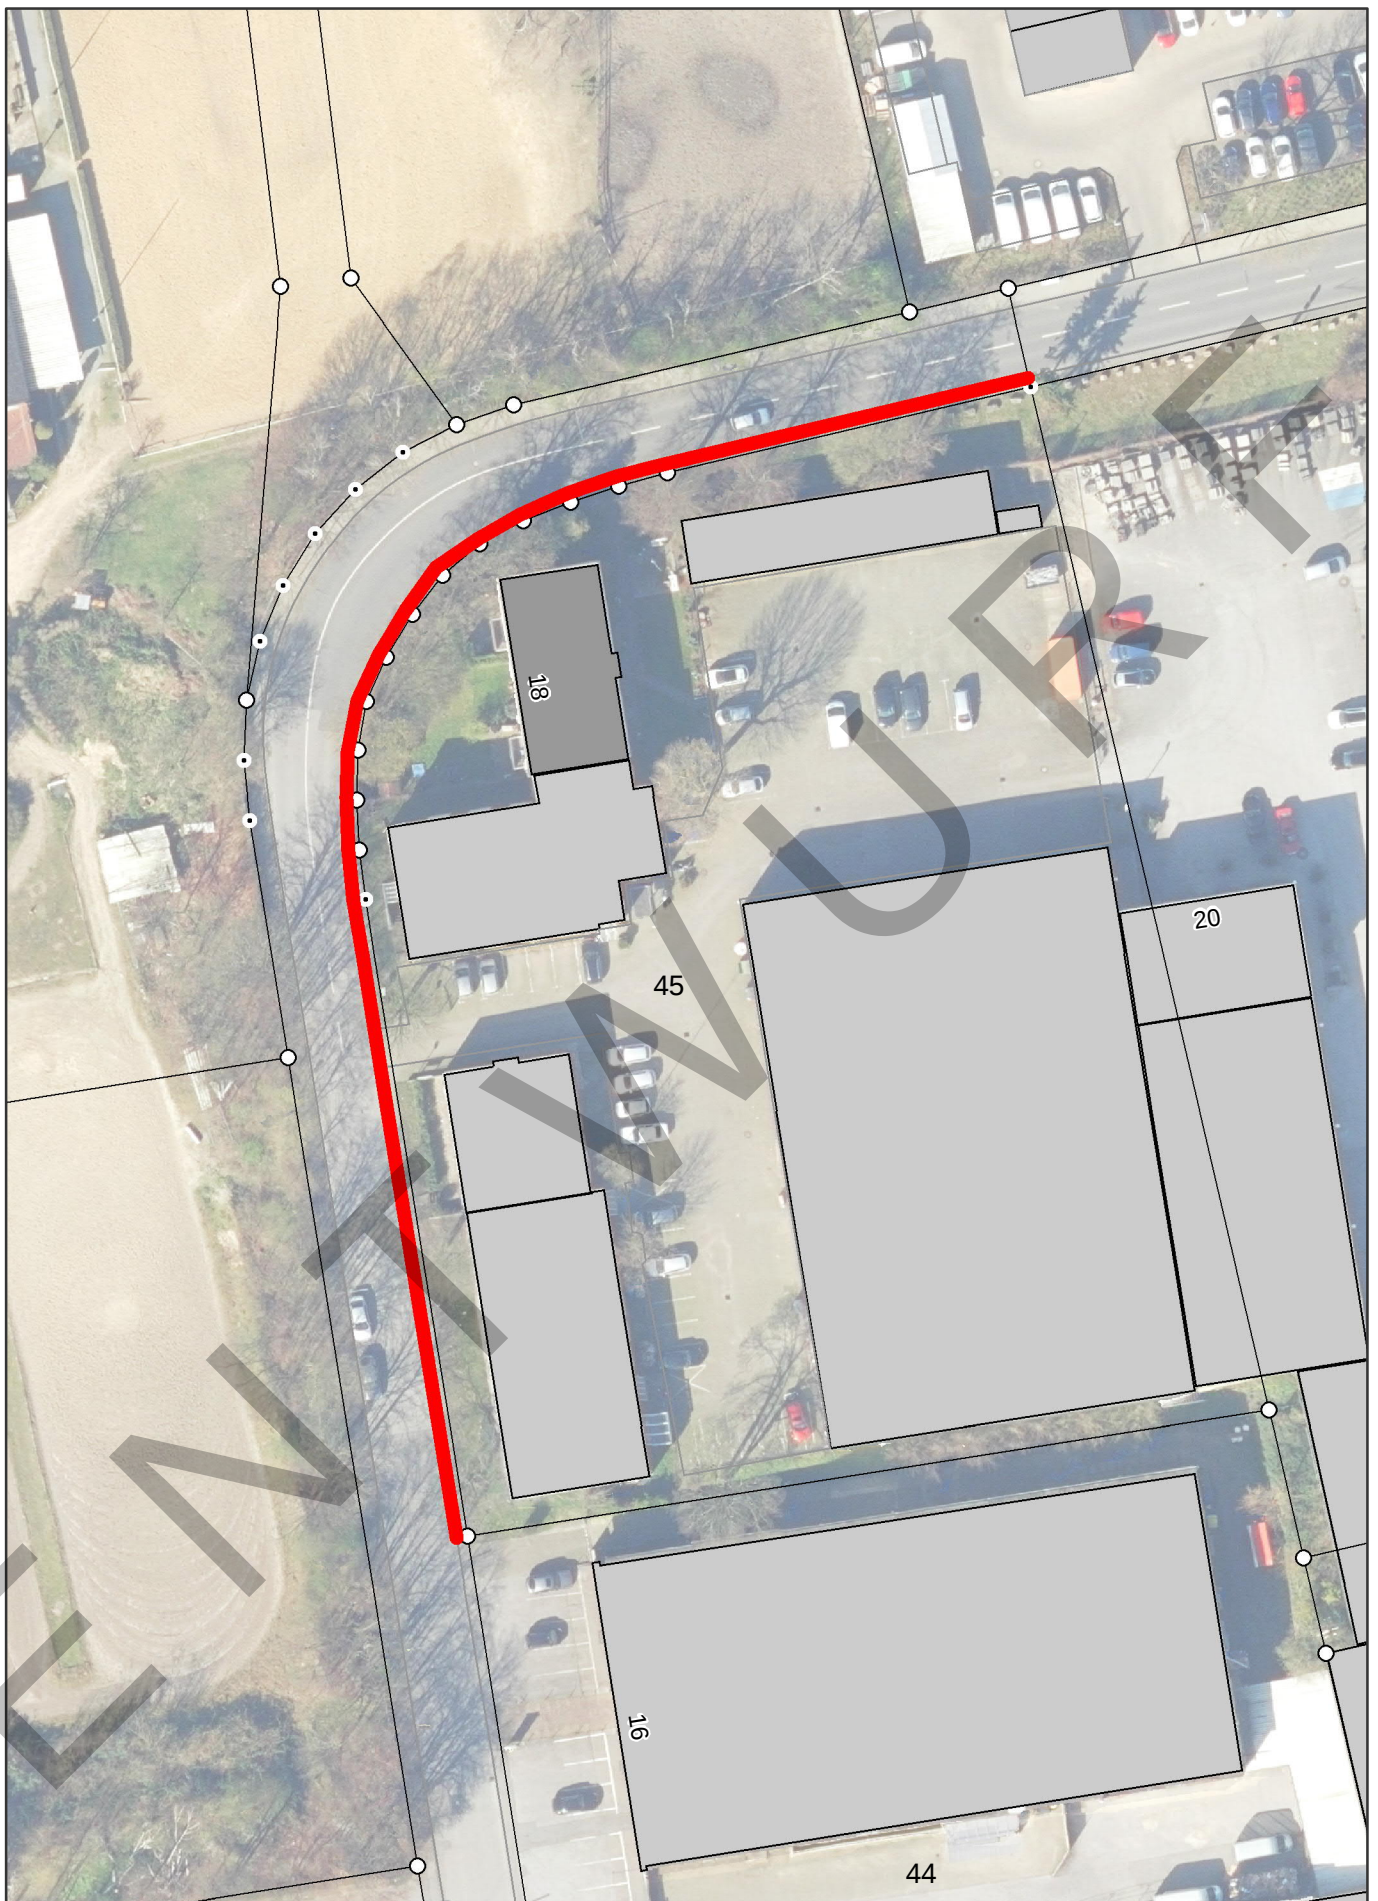

Winterdienst

ID 7010

Bauhof
Daimlerstraße 18
45891 Gelsenkirchen

Anliegerverpflichtung: 161 Meter
Auftraggeber: VWG

