


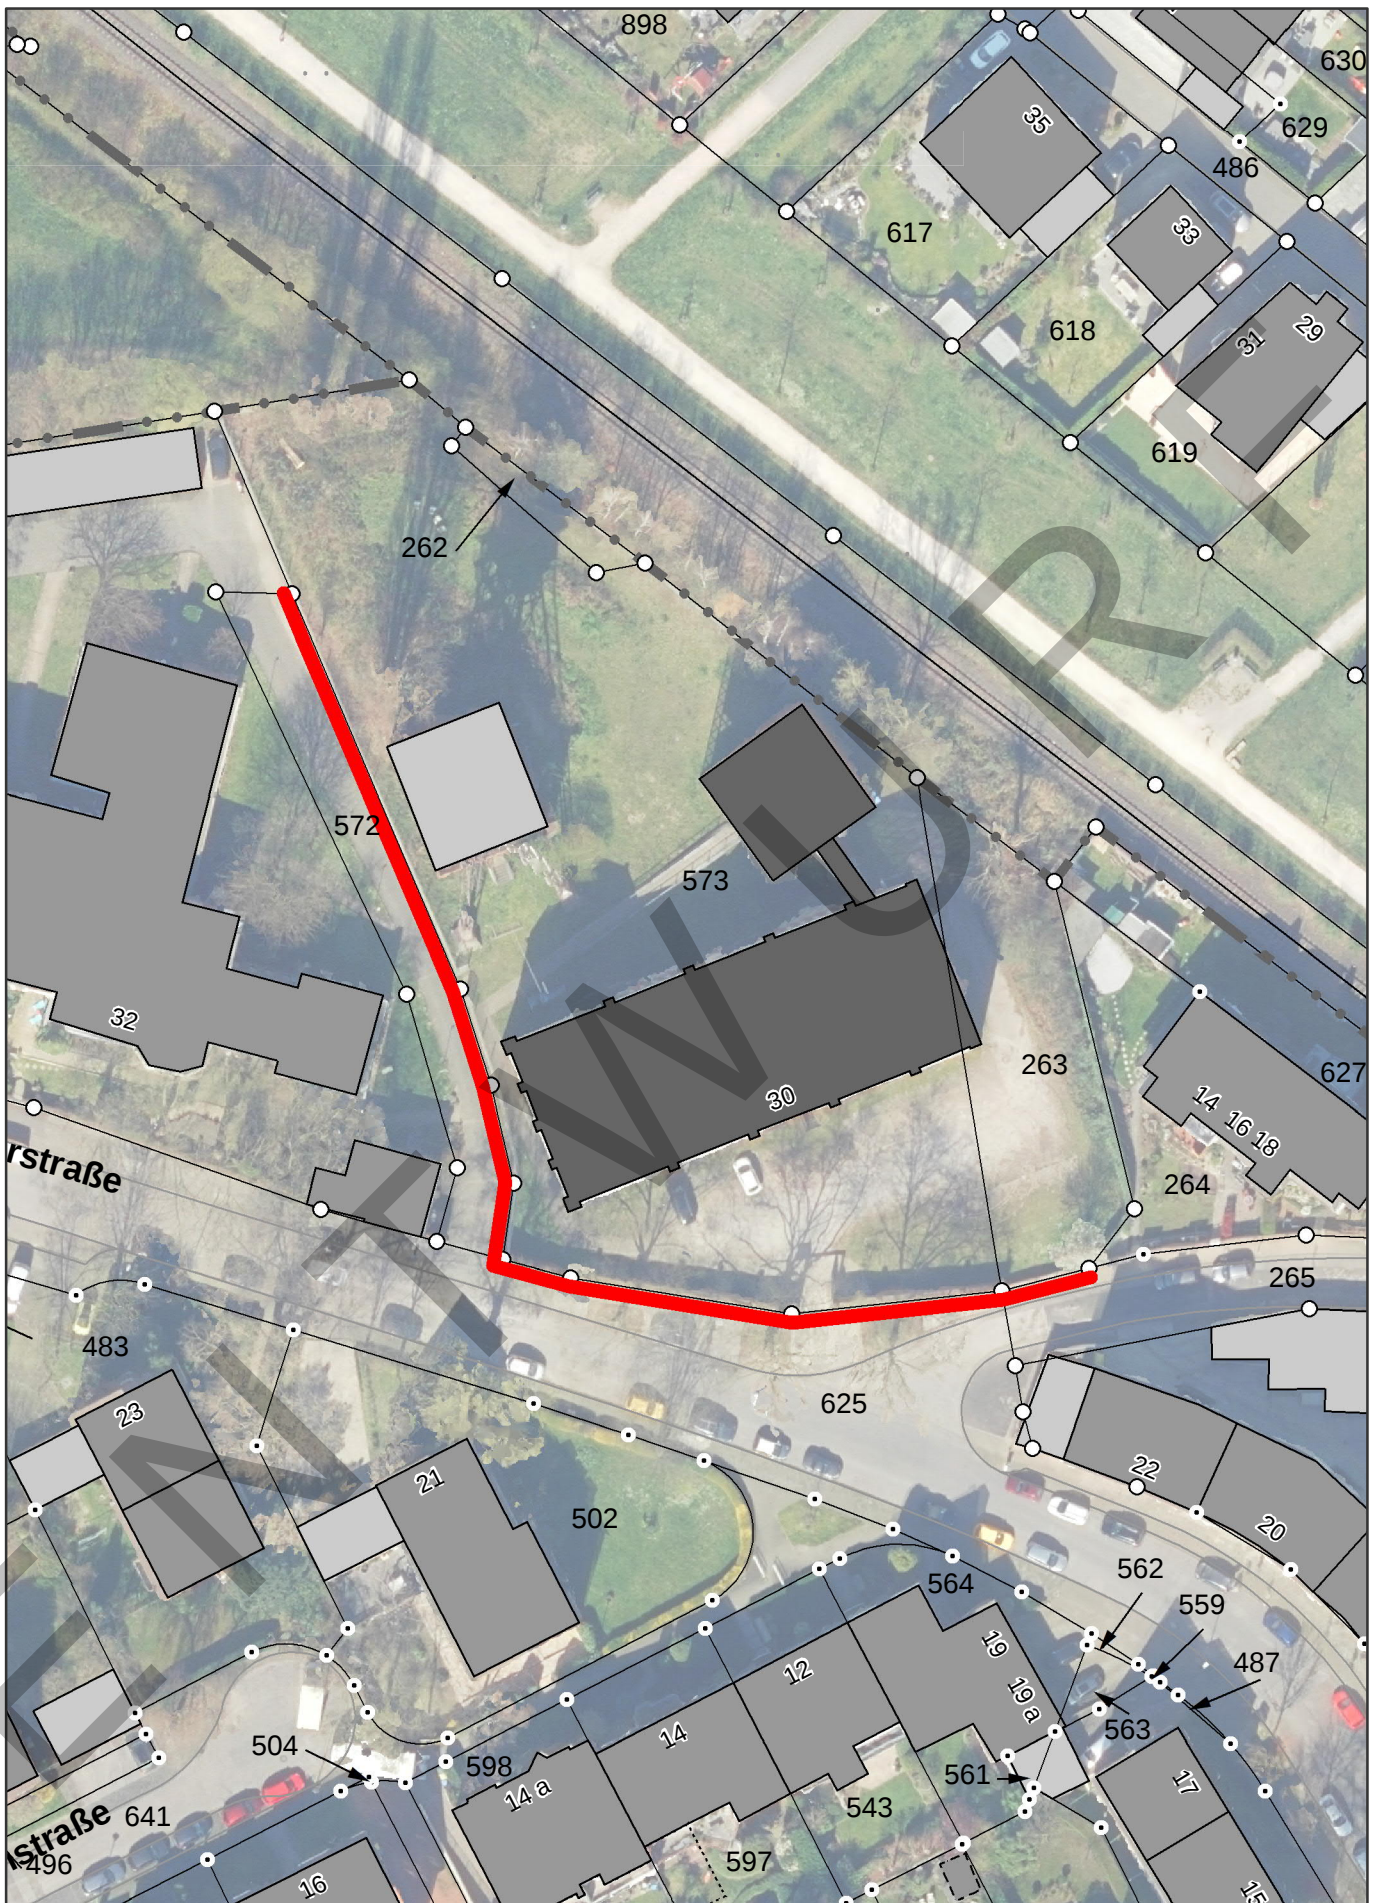

Winterdienst

ID 7038

Stadt.bau.raum
Boniverstraße 30
45883 Gelsenkirchen

Anliegerverpflichtung: 131 Meter
Auftraggeber: VWG

