


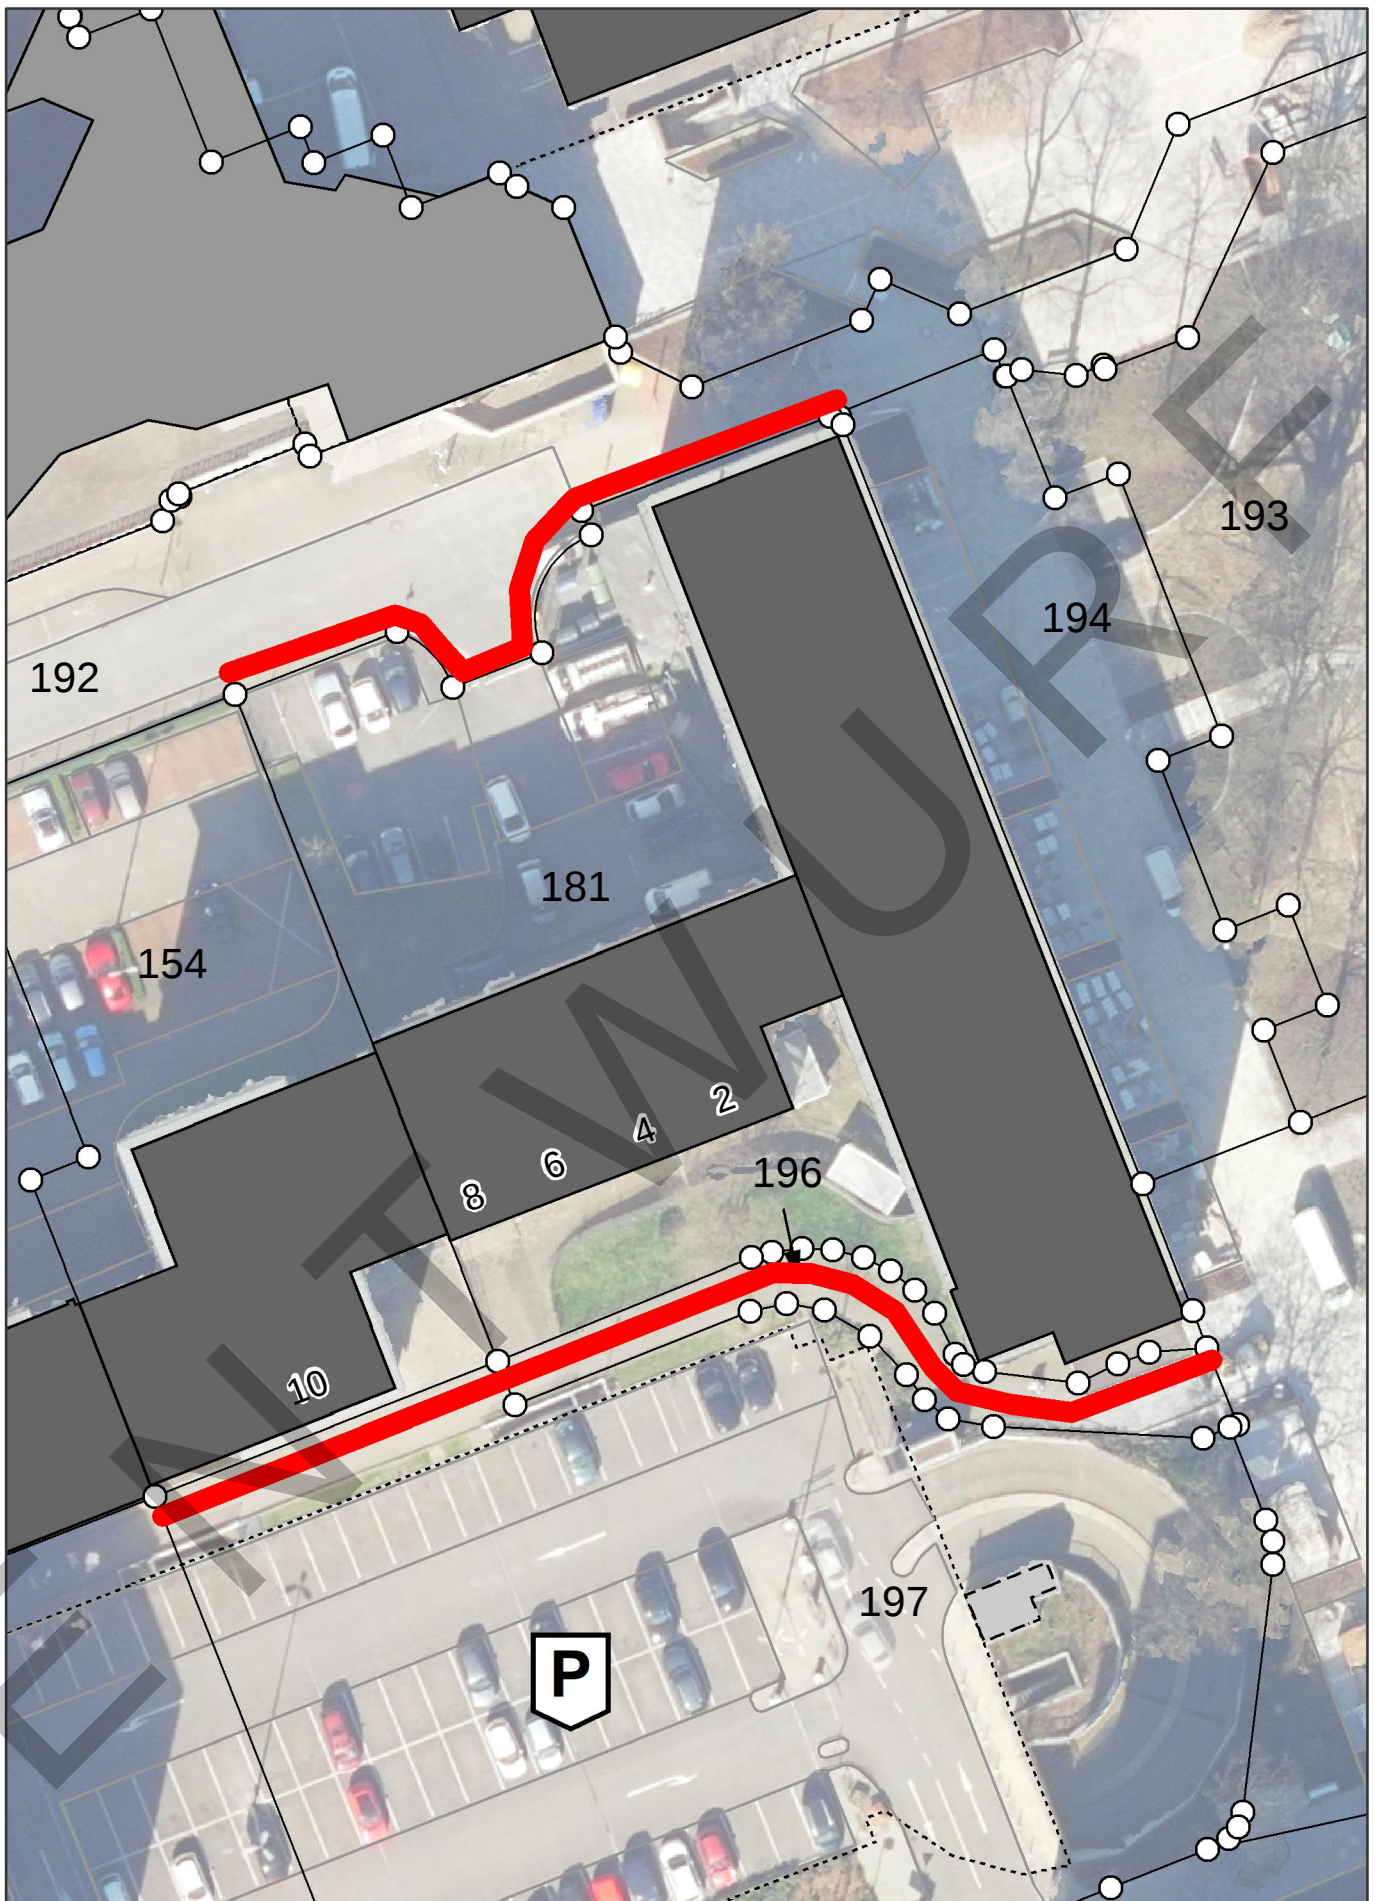

Winterdienst

ID 7031

Vattmannstraße 2 - 8
45879 Gelsenkirchen

Anliegerverpflichtung: 128 Meter
Auftraggeber: VWG