


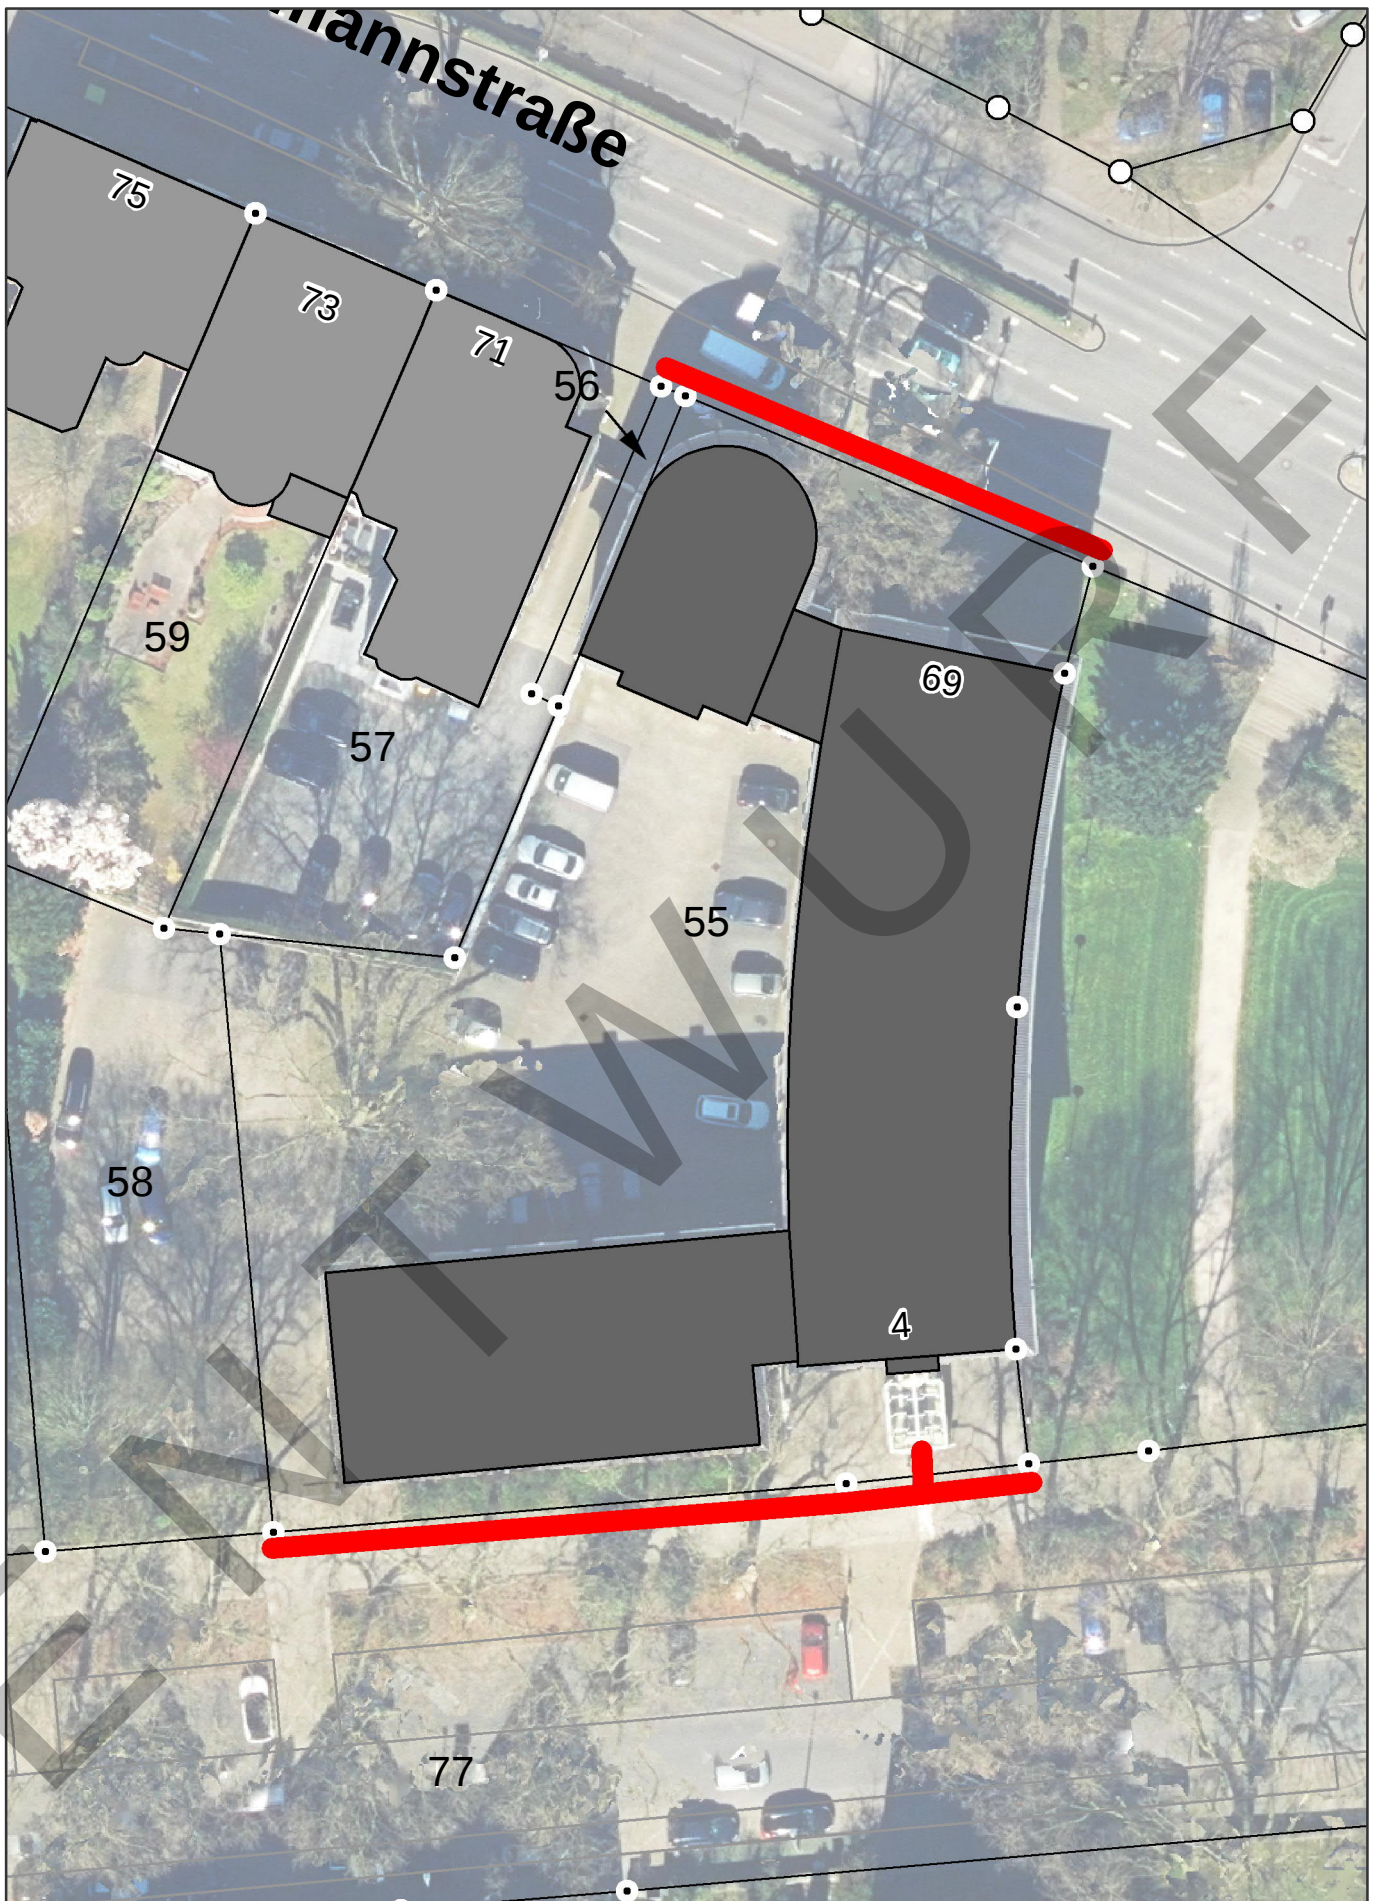

Winterdienst

ID 7035

Zeppelinallee 4
45879 Gelsenkirchen

Anliegerverpflichtung: 85 Meter
Auftraggeber: VWG

 **Stadt
Gelsenkirchen**